PANNELLO PRIMARIO L=5,45m
SCALA 1:50

GABBIA n.1 L=11,70m

SEZIONE TRASVERSALE
SCALA 1:50

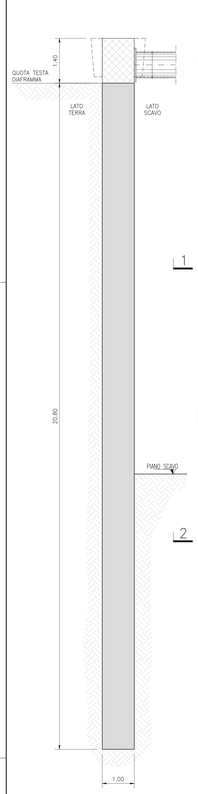

VISTA FRONTALE– Lato Scavo
SCALA 1:50

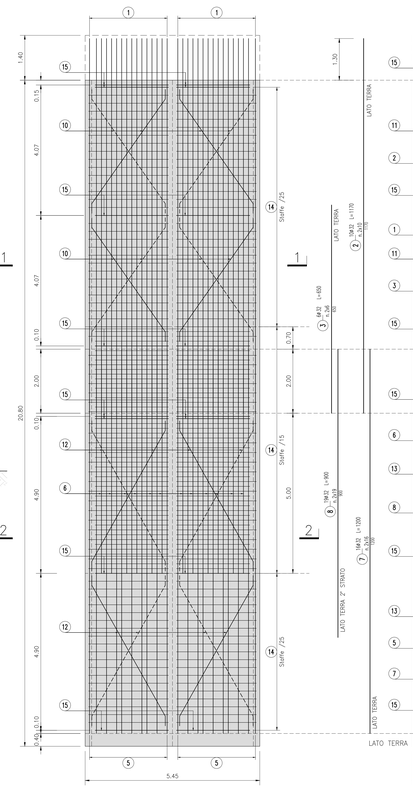

VISTA LATERALE
SCALA 1:50

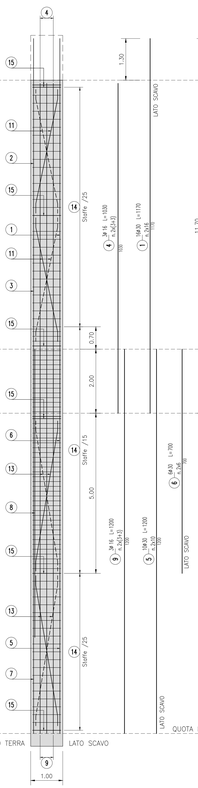

VISTA FRONTALE – Lato Scavo
SCALA 1:50

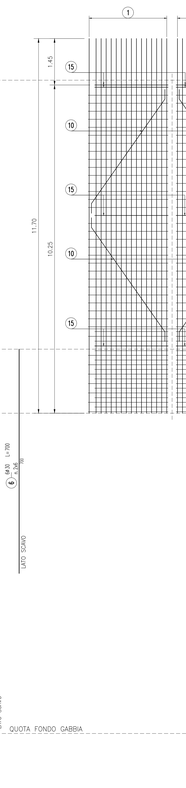

VISTA FRONTALE – Lato Terra
SCALA 1:50

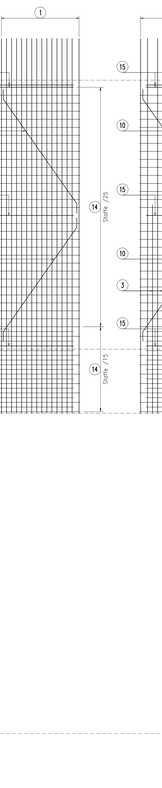

VISTA LATERALE
SCALA 1:50

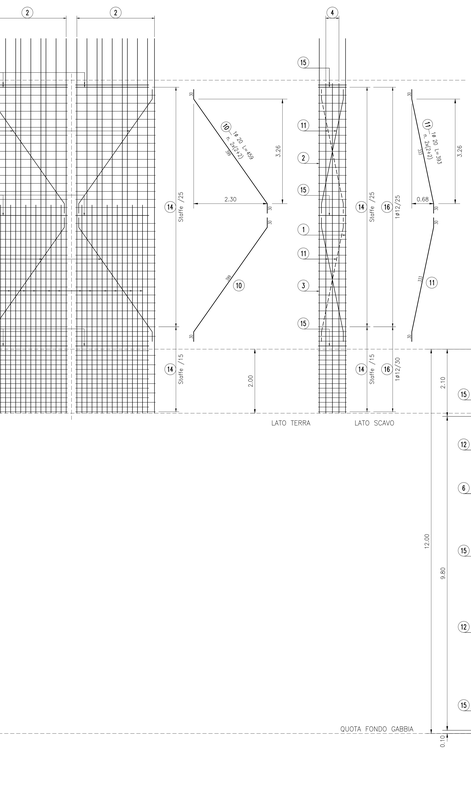

GABBIA n.1 L=12,00m

VISTA FRONTALE – Lato Scavo
SCALA 1:50

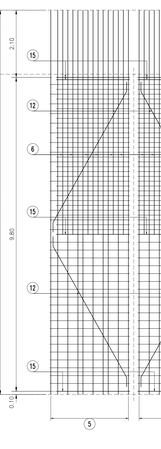

VISTA FRONTALE – Lato Terra
SCALA 1:50

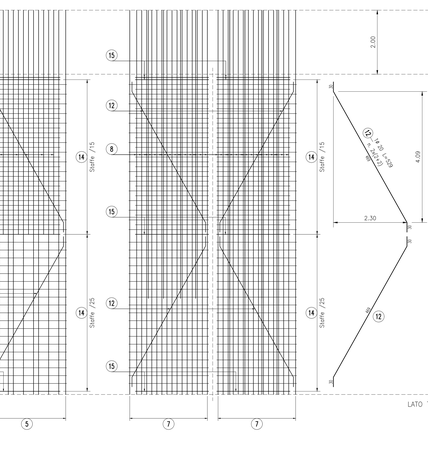

VISTA LATERALE
SCALA 1:50

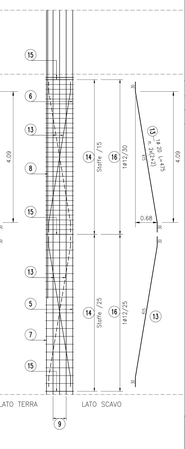

SEZIONE 1–1
SCALA 1:50

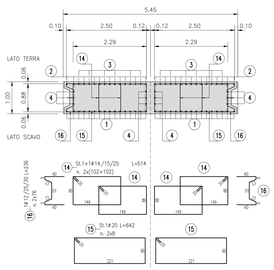

SEZIONE 2–2
SCALA 1:50

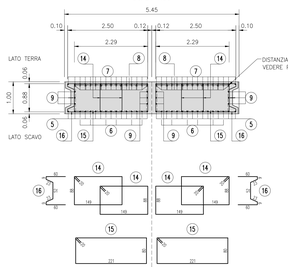

SEZIONE TIPO
SCALA 1:25

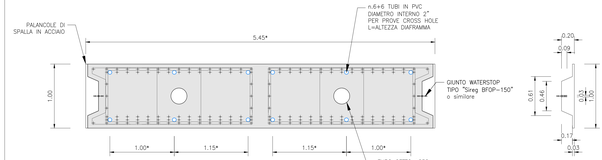

* MISURE RIFERITE AI PANNELLI PRIMARI STANDARD DA ADATTARE PER PANNELLI DI LARGHEZZA INFERIORE

DETTAGLI DISTANZIATORI

DISTANZIATORI PER STRATI DI ARMATURA VERTICALE

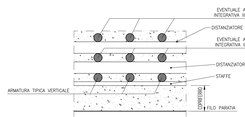

DISTANZIATORI PER COPRIFERRO E CENTRAGGIO GABBIE

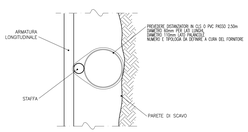

DISEGNI DI RIFERIMENTO

GA01E dal km 6+241,33 al km 6+842,53 Diaframmi e tamponi di fondo – Planimetria di tracciamento e profili longitudinali Tav. 1	IN1711E01PIGA01E00001
GA01E dal km 6+241,33 al km 6+842,53 Diaframmi e tamponi di fondo – Planimetria di tracciamento e profili longitudinali Tav. 2	IN1711E01PIGA01E00002
GA01E dal km 6+241,33 al km 6+842,53 Diaframmi e tamponi di fondo – Planimetria di tracciamento e profili longitudinali Tav. 3	IN1711E01PIGA01E00003
GA01E dal km 6+241,33 al km 6+842,53 Diaframmi e tamponi di fondo – Planimetria di tracciamento e profili longitudinali Tav. 4	IN1711E01PIGA01E00004
GA01E dal km 6+241,33 al km 6+842,53 Diaframmi e tamponi di fondo – Planimetria di tracciamento e profili longitudinali Tav. 5	IN1711E01PIGA01E00005
GA01E dal km 6+241,33 al km 6+842,53 Diaframmi e tamponi di fondo – Planimetria di tracciamento e profili longitudinali Tav. 6	IN1711E01PIGA01E00006
GA01E dal km 6+241,33 al km 6+842,53 Diaframmi e tamponi di fondo – Planimetria di tracciamento e profili longitudinali Tav. 7	IN1711E01PIGA01E00007
GA01E dal km 6+241,33 al km 6+842,53 Diaframmi e tamponi di fondo – Planimetria di tracciamento e profili longitudinali Tav. 8	IN1711E01PIGA01E00008
GA01E dal km 6+241,33 al km 6+842,53 Diaframmi e tamponi di fondo – Planimetria di tracciamento e profili longitudinali Tav. 9	IN1711E01PIGA01E00009
GA01E dal km 6+241,33 al km 6+842,53 Diaframmi e tamponi di fondo – Sezioni trasversali	IN1711E01PIGA01E14001
GA01E dal km 6+241,33 al km 6+842,53 Diaframmi e tamponi di fondo – Cordoli guida – Pianta scavi e planimetria di tracciamento Tav. 1	IN1711E01PIGA01E11001
GA01E dal km 6+241,33 al km 6+842,53 Diaframmi e tamponi di fondo – Cordoli guida – Pianta scavi e planimetria di tracciamento Tav. 2	IN1711E01PIGA01E11002
GA01E dal km 6+241,33 al km 6+842,53 Diaframmi e tamponi di fondo – Cordoli guida – Pianta scavi e planimetria di tracciamento Tav. 3	IN1711E01PIGA01E11003
GA01E dal km 6+241,33 al km 6+842,53 Diaframmi e tamponi di fondo – Cordoli guida – Pianta scavi e planimetria di tracciamento Tav. 4	IN1711E01PIGA01E11004
GA01E dal km 6+241,33 al km 6+842,53 Diaframmi e tamponi di fondo – Cordoli guida – Pianta scavi e planimetria di tracciamento Tav. 5	IN1711E01PIGA01E11005
GA01E dal km 6+241,33 al km 6+842,53 Fasi esecutive – Tratto con tamponi di fondo da PK. 6+279,43 a PK. 6+647,73	IN1711E02MAGA01E00001
GA01E dal km 6+241,33 al km 6+842,53 Fasi esecutive – Tratto senza tamponi di fondo da PK. 6+647,73 a PK. 6+842,53	IN1711E02MAGA01E00002
GA01E dal km 6+241,33 al km 6+842,53 Fasi esecutive – Camere di arrivo	IN1711E02MAGA01E00003
GA01E dal km 6+241,33 al km 6+842,53 Prcdi di aggottamento – Dettagli tipologici	IN1711E02MAGA01E14001
GA01E dal km 6+241,33 al km 6+842,53 Opere provvisionale "D" – Planimetria, prospetto e sezioni	IN1711E01PIGA01E11006

NOTE GENERALI

- DOVRA' ESSERE GARANTITA UN'ALTEZZA DI GETTO MIN. 50cm AL DI SOPRA DELLA QUOTA FINITA DI SOMMITA'. PANNELLI INDICATA SUI DISEGNI. LA MASSIMA ALTEZZA SARA' SCARITOZZATA E LA SUPERFICIE DELLA TESTA DEL DIAFRAMMA SARA' PULITA E RIAVVIATA PRIMA DEL GETTO DELLA TRAVE DI CORONAMENTO.
- PRIMA DELLA PRODUZIONE DELLE GABBIE DI ARMATURA DEI PANNELLI, L'APPALTATORE HA L'OBBLIGO DI VERIFICARE LA POSSIBILITA' DI MOVIMENTARE E SOVRAPPORRE CORRETTAMENTE LE GABBIE STESSE E DI INSERIRE IDONEO TUBO GETTO AL LORO INTERNO.
- L'ARMATURA DI CONTROVENTAMENTO/IRRIGIDIMENTO E SOLLEVAMENTO DELLE GABBIE DOVRA' ESSERE VERIFICATA/MODIFICATA DALL'APPALTATORE IN FUNZIONE DELLE PROPRIE ESIGENZE SPECIFICHE DI MOVIMENTAZIONE E ASSEMBLAGGIO.
- I DETTAGLI COSTRUTTIVI DELLE PALANCOLE DI SPALLA E LE FASI DI POSIZIONAMENTO/RIMOZIONE DELLE STESSE SARANNO VERIFICATI DALL'APPALTATORE DEI DIAFRAMMI PRIMA DELL'AVVIO DELLE ATTIVITA'.

CARATTERISTICHE DEI MATERIALI

DESCRIZIONE	CODICE
Tabella Materiali	IN1711E24TGA0100001A

COMMITTENTE: RFI RETE FERROVIARIA ITALIANA GRUPPO FERROVIE DELLO STATO

ALTA SORVEGLIANZA: ITALFERR GRUPPO FERROVIE DELLO STATO

GENERAL CONTRACTOR: Consorzio IricoW Due

INFRASTRUTTURE FERROVIARIE STRATEGICHE DEFINITE DALLA LEGGE OBIETTIVO N. 443/01

LINEA A.V. /A.C. TORINO-VENEZIA Tratta VERONA-PADOVA
Lotto funzionale Verona-Bivio Vicenza

PROGETTO ESECUTIVO

GA - GALLERIE ARTIFICIALI
GA01 - GALLERIA ARTIFICIALE S. MARTINO
GA01E dal km 6+241,33 al km 6+842,53
Diaframma primario doppio tipo TF - Armatura

GENERAL CONTRACTOR	DIRETTORE LAVORI	SCALA
MANDATARIA Consorzio Iricow Due MANDANTE Ing. Paolo CARMONA Data:		1:50

COMMESSA	LOTTO	FASE	ENTE	TIPO DOC.	OPERA/DISCIPLINA	PROGR.	REV.	FOGLIO
IN17	11	E	12	BZ	GA01E1	001	A	

VISTO CONSORZIO IRICAV DUE
Firma: Data:
Ing. Luca MANGOLDI

Progettazione:

Rev.	Descrizione	Redatto	Data	Verificato	Data	Approvato	Data	IL PROPONENTE
A	EMISSIONE	S.RICCI	30/04/21	G. ASTRI	30/04/21	F. CASCIANI	30/04/21	
B								
C								

COD. G2T19V57001 | CUP: J41I91000000009 | File: IN1711E24TGA0100001A.DWG | Cod. origine: 13800

Progetto cofinanziato dalla Unione Europea

Scala di plot:

TUTTI I DIRITTI DEL PRESENTE DOCUMENTO SONO RISERVATI. LA PRODUZIONE ANCHE PARZIALE E VIETATA.