PANNELLO PRIMARIO L=2,50m

SCALA 1:50

SEZIONE TRASVERSALE
SCALA 1:50

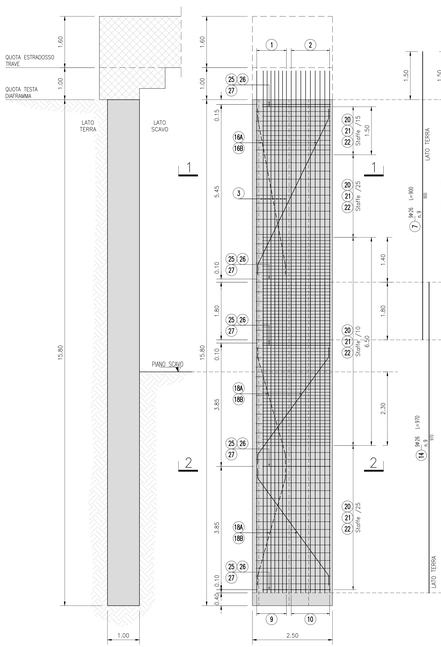

VISTA FRONTALE– Lato Scavo
SCALA 1:50

VISTA LATERALE
SCALA 1:50

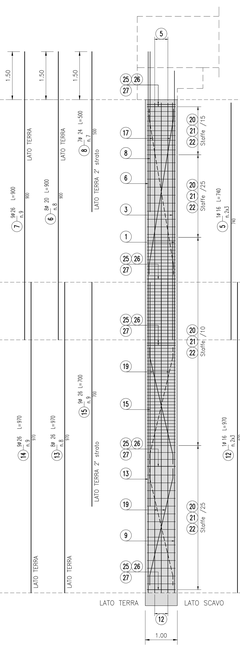

GABBIA n.1 L=9,00m

VISTA FRONTALE Lato Scavo
SCALA 1:50

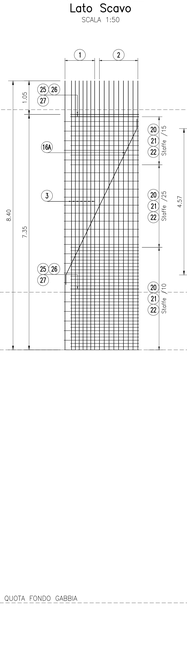

VISTA FRONTALE Lato Terra
SCALA 1:50

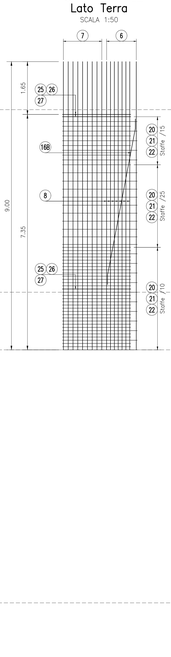

VISTA LATERALE
SCALA 1:50

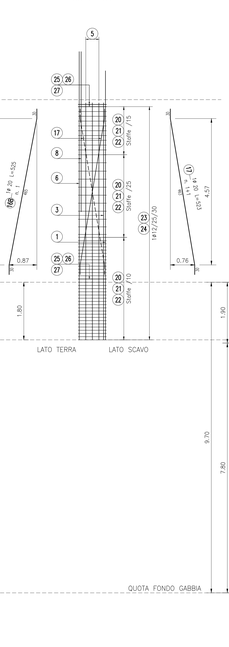

GABBIA n.2 L=9,70m

VISTA FRONTALE Lato Scavo
SCALA 1:50

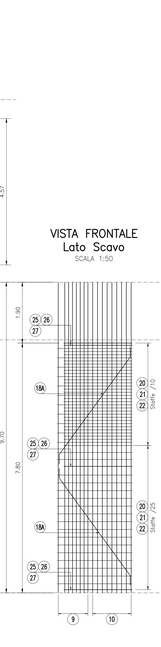

VISTA FRONTALE Lato Terra
SCALA 1:50

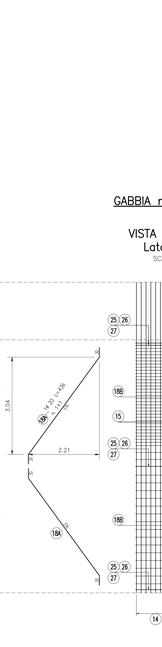

VISTA LATERALE
SCALA 1:50

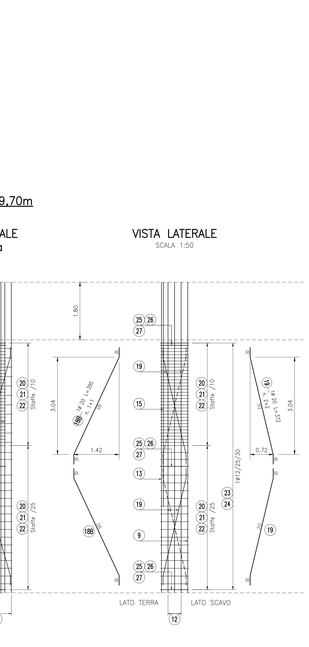

SEZIONE 1–1
SCALA 1:50

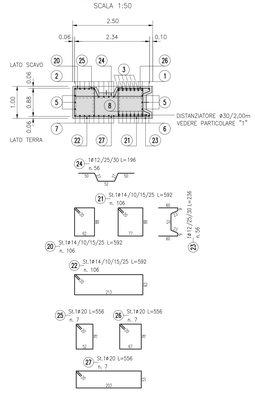

SEZIONE 2–2
SCALA 1:50

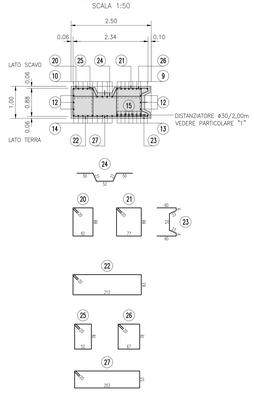

DETTAGLI DISTANZIATORI

DISTANZIATORI PER STRATI DI ARMATURA VERTICALE

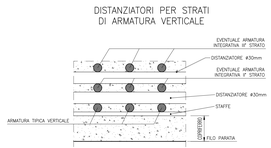

DISTANZIATORI PER COPRIFERRO E CENTRAGGIO GABBIE

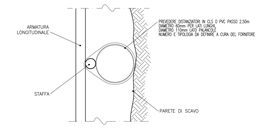

SEZIONE TIPO
SCALA 1:25

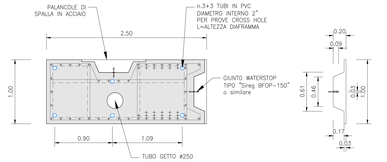

DISEGNI DI RIFERIMENTO

GADYE dal km 6+241,33 al km 6+842,53 Diaframmi e tampone di fondo – Planimetria di tracciamento e profili longitudinali Tav. 1	IN1711E0PNGA01E0001
GADYE dal km 6+241,33 al km 6+842,53 Diaframmi e tampone di fondo – Planimetria di tracciamento e profili longitudinali Tav. 2	IN1711E0PNGA01E0002
GADYE dal km 6+241,33 al km 6+842,53 Diaframmi e tampone di fondo – Planimetria di tracciamento e profili longitudinali Tav. 3	IN1711E0PNGA01E0003
GADYE dal km 6+241,33 al km 6+842,53 Diaframmi e tampone di fondo – Planimetria di tracciamento e profili longitudinali Tav. 4	IN1711E0PNGA01E0004
GADYE dal km 6+241,33 al km 6+842,53 Diaframmi e tampone di fondo – Planimetria di tracciamento e profili longitudinali Tav. 5	IN1711E0PNGA01E0005
GADYE dal km 6+241,33 al km 6+842,53 Diaframmi e tampone di fondo – Planimetria di tracciamento e profili longitudinali Tav. 6	IN1711E0PNGA01E0006
GADYE dal km 6+241,33 al km 6+842,53 Diaframmi e tampone di fondo – Planimetria di tracciamento e profili longitudinali Tav. 7	IN1711E0PNGA01E0007
GADYE dal km 6+241,33 al km 6+842,53 Diaframmi e tampone di fondo – Planimetria di tracciamento e profili longitudinali Tav. 8	IN1711E0PNGA01E0008
GADYE dal km 6+241,33 al km 6+842,53 Diaframmi e tampone di fondo – Planimetria di tracciamento e profili longitudinali Tav. 9	IN1711E0PNGA01E0009
GADYE dal km 6+241,33 al km 6+842,53 Diaframmi e tampone di fondo – Sezioni trasversali	IN1711E0PNGA01E4001
GADYE dal km 6+241,33 al km 6+842,53 Diaframmi e tampone di fondo – Cordoli guida – Pianta scavi e planimetria di tracciamento Tav. 1	IN1711E0PNGA01E1001
GADYE dal km 6+241,33 al km 6+842,53 Diaframmi e tampone di fondo – Cordoli guida – Pianta scavi e planimetria di tracciamento Tav. 2	IN1711E0PNGA01E1002
GADYE dal km 6+241,33 al km 6+842,53 Diaframmi e tampone di fondo – Cordoli guida – Pianta scavi e planimetria di tracciamento Tav. 3	IN1711E0PNGA01E1003
GADYE dal km 6+241,33 al km 6+842,53 Diaframmi e tampone di fondo – Cordoli guida – Pianta scavi e planimetria di tracciamento Tav. 4	IN1711E0PNGA01E1004
GADYE dal km 6+241,33 al km 6+842,53 Diaframmi e tampone di fondo – Cordoli guida – Pianta scavi e planimetria di tracciamento Tav. 5	IN1711E0PNGA01E1005
GADYE dal km 6+241,33 al km 6+842,53 Fasi esecutive – Tratto con tampone di fondo da PK. 6+279,43 a PK. 6+647,73	IN1711E0WAGA01E0001
GADYE dal km 6+241,33 al km 6+842,53 Fasi esecutive – Tratto senza tampone di fondo da PK. 6+647,73 a PK. 6+842,53	IN1711E0PNGA01E0002
GADYE dal km 6+241,33 al km 6+842,53 Fasi esecutive – Camera di arrivo	IN1711E0WAGA01E0003
GADYE dal km 6+241,33 al km 6+842,53 Pozzi di aggottamento – Dettagli tipologici	IN1711E0PNGA01E4001
GADYE dal km 6+241,33 al km 6+842,53 Opera provvisionale "D" – Planimetria, prospetto e sezioni	IN1711E0PNGA01E1006

NOTE GENERALI

- DOVRA' ESSERE GARANTITA UN'ALTEZZA DI GETTO MIN. 50cm AL DI SOPRA DELLA QUOTA FINITA DI SOMMITA' PANNELLI INDICATA SUI DISEGNI. LA MAGGIORE ALTEZZA SARA' SCARTIFICATA E LA SUPERFICIE DELLA TESTA DEL DIAFRAMMA SARA' PULITA E RIAVVIATA PRIMA DEL GETTO DELLA TRAVE DI CORONAMENTO.
- PRIMA DELLA PRODUZIONE DELLE GABBIE DI ARMATURA DEI PANNELLI, L'APPALTATORE HA L'OBBLIGO DI VERIFICARE LA POSSIBILITA' DI MOVIMENTARE E SOVRAPPORRE CORRETTAMENTE LE GABBIE STESSE E DI INSERIRE IDONEO TUBO GETTO AL LORO INTERNO.
- L'ARMATURA DI CONFEZIONAMENTO/IRRIGIDIMENTO E SOLLEVAMENTO DELLE GABBIE DOVRA' ESSERE VERIFICATA/MODIFICATA DALL'APPALTATORE IN FUNZIONE DELLE PROPRIE ESIGENZE SPECIFICHE DI MOVIMENTAZIONE E ASSEMBLAGGIO.
- I DETTAGLI COSTRUTTIVI DELLE PALANCOLE DI SPALLA E LE FASI DI POSIZIONAMENTO/INFIGGIONE DELLE STESSE SARANNO VERIFICATI DALL'APPALTATORE DEI DIAFRAMMI PRIMA DELL'AVVIO DELLE ATTIVITA'.

CARATTERISTICHE DEI MATERIALI

DESCRIZIONE	CODICE
Tabella Materiali	IN1711E2I4TGA0100001A

COMMITTENTE: RFI RETE FERROVIARIA ITALIANA GRUPPO FERROVIE DELLO STATO

ALTA SORVEGLIANZA: ITALFERR GRUPPO FERROVIE DELLO STATO

GENERAL CONTRACTOR: Consorzio IricaV Due

INFRASTRUTTURE FERROVIARIE STRATEGICHE DEFINITE DALLA LEGGE OBIETTIVO N. 443/01

LINEA A.V. /A.C. TORINO-VENEZIA Tratta VERONA-PADOVA
Lotto funzionale Verona-Bivio Vicenza

PROGETTO ESECUTIVO

GA - GALLERIE ARTIFICIALI
GA01 - GALLERIA ARTIFICIALE S. MARTINO
GA01E dal km 6+241,33 al km 6+842,53
Diaframma primario singolo nicchia Angl. Tipo T54/42 - Armatura

GENERAL CONTRACTOR	DIRETTORE LAVORI	SCALA
CONSORZIO INTEGRATORE Consorzio IricaV Due Il Direttore dei Lavori Ing. Paolo CARMINA Data:		1:50

COMMESSA	LOTTO	FASE	ENTE	TIPO DOC.	OPERA/DISCIPLINA	PROGR.	REV.	FOGLIO
IN17	11	E	I2	BZ	GA01E4	013	A	

VISTO CONSORZIO IRICAV DUE — Firma — Data — Ing. Luca MENDOLIA

Progettazione:

Rev.	Descrizione	Redatto	Data	Verificato	Data	Approvato	Data	IL PROGETTISTA
A	EMISSIONE	A.CICCI	31/05/21	L.MITRI	31/05/21	F.GIACHERI	31/05/21	
B								
C								

COD. GETTYSTUDI: CUP: J41E91000000009 File: IN1711E0PNGA01E0001.dwg Cod. origine: USAG

Scala di plot: TUTTI I DIRITTI DEL PRESENTE DOCUMENTO SONO RISERVATI. LA PRODUZIONE ANCHE PARZIALE E VIETATA.

Progetto cofinanziato dalla Unione Europea