PANNELLO PRIMARIO L=2,50m
SCALA 1:50

SEZIONE TRASVERSALE
SCALA 1:50

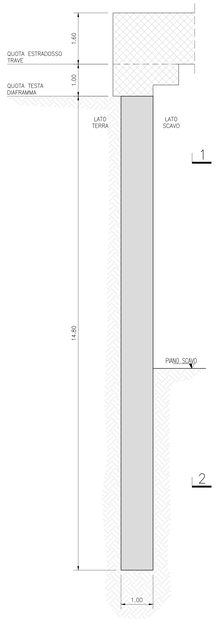

VISTA FRONTALE– Lato Scavo
SCALA 1:50

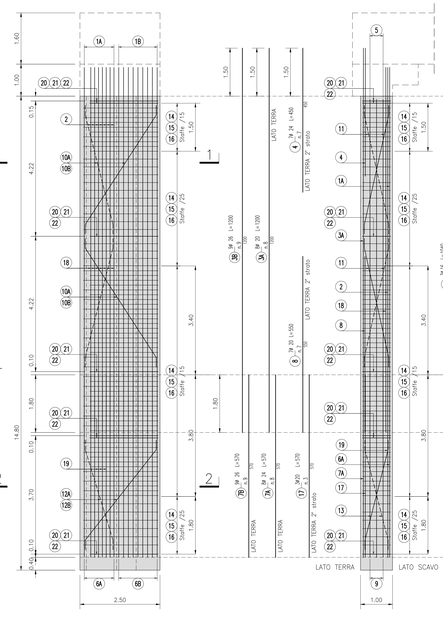

VISTA LATERALE
SCALA 1:50

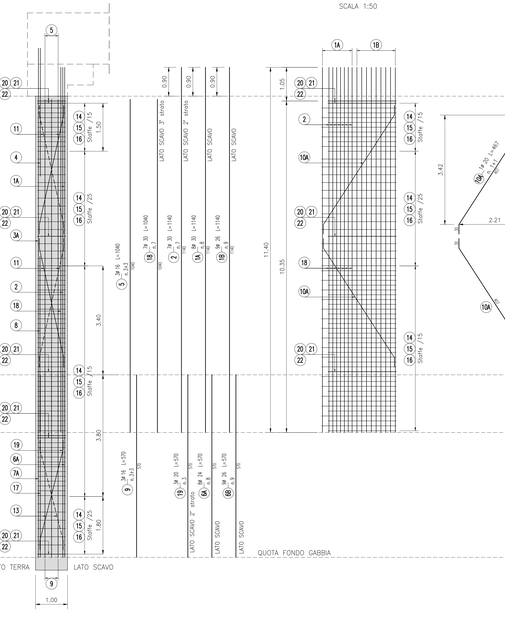

GABBIA n.1 L=12,00m

VISTA FRONTALE Lato Scavo
SCALA 1:50

VISTA FRONTALE Lato Terra
SCALA 1:50

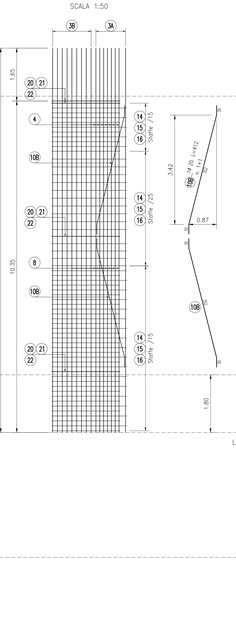

VISTA LATERALE
SCALA 1:50

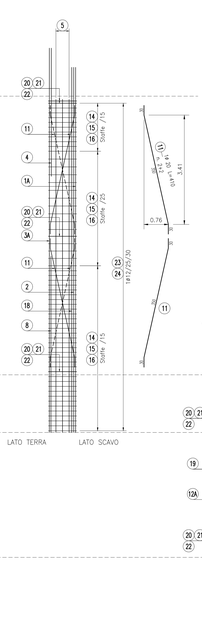

GABBIA n.2 L=5,70m

VISTA FRONTALE Lato Scavo
SCALA 1:50

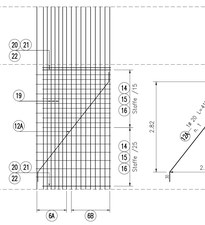

VISTA FRONTALE Lato Terra
SCALA 1:50

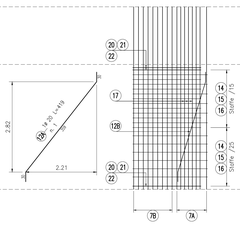

VISTA LATERALE
SCALA 1:50

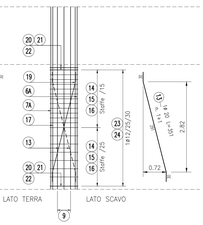

SEZIONE 1–1
SCALA 1:50

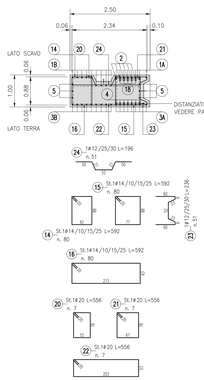

SEZIONE 2–2
SCALA 1:50

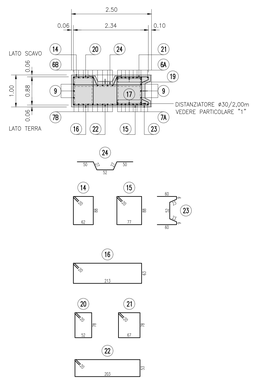

SEZIONE TIPO
SCALA 1:25

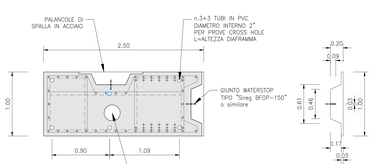

DETTAGLI DISTANZIATORI

DISTANZIATORI PER STRATI DI ARMATURA VERTICALE

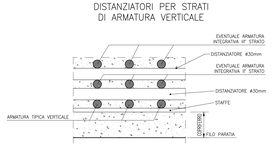

DISTANZIATORI PER COPRIFERRO E CENTRAGGIO GABBIE

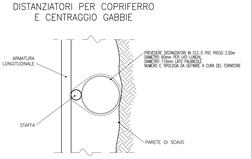

DISEGNI DI RIFERIMENTO

GADITE dal km 6+241,33 al km 6+842,53
Diaframma e tampone di fondo – Planimetria di tracciamento e profili longitudinali Tav. 1 — IN1711E0PAGA01E0001
GADITE dal km 6+241,33 al km 6+842,53
Diaframma e tampone di fondo – Planimetria di tracciamento e profili longitudinali Tav. 2 — IN1711E0PAGA01E0002
GADITE dal km 6+241,33 al km 6+842,53
Diaframma e tampone di fondo – Planimetria di tracciamento e profili longitudinali Tav. 3 — IN1711E0PAGA01E0003
GADITE dal km 6+241,33 al km 6+842,53
Diaframma e tampone di fondo – Planimetria di tracciamento e profili longitudinali Tav. 4 — IN1711E0PAGA01E0004
GADITE dal km 6+241,33 al km 6+842,53
Diaframma e tampone di fondo – Planimetria di tracciamento e profili longitudinali Tav. 5 — IN1711E0PAGA01E0005
GADITE dal km 6+241,33 al km 6+842,53
Diaframma e tampone di fondo – Planimetria di tracciamento e profili longitudinali Tav. 6 — IN1711E0PAGA01E0006
GADITE dal km 6+241,33 al km 6+842,53
Diaframma e tampone di fondo – Planimetria di tracciamento e profili longitudinali Tav. 7 — IN1711E0PAGA01E0007
GADITE dal km 6+241,33 al km 6+842,53
Diaframma e tampone di fondo – Planimetria di tracciamento e profili longitudinali Tav. 8 — IN1711E0PAGA01E0008
GADITE dal km 6+241,33 al km 6+842,53
Diaframma e tampone di fondo – Planimetria di tracciamento e profili longitudinali Tav. 9 — IN1711E0PAGA01E0009
GADITE dal km 6+241,33 al km 6+842,53
Diaframma e tampone di fondo – Sezioni trasversali — IN1711E0PAGA01E4001
GADITE dal km 6+241,33 al km 6+842,53
Diaframma e tampone di fondo – Cordoli guida – Pianta scavi e planimetria di tracciamento Tav. 1 — IN1711E0PAGA01E1001
GADITE dal km 6+241,33 al km 6+842,53
Diaframma e tampone di fondo – Cordoli guida – Pianta scavi e planimetria di tracciamento Tav. 2 — IN1711E0PAGA01E1002
GADITE dal km 6+241,33 al km 6+842,53
Diaframma e tampone di fondo – Cordoli guida – Pianta scavi e planimetria di tracciamento Tav. 3 — IN1711E0PAGA01E1003
GADITE dal km 6+241,33 al km 6+842,53
Diaframma e tampone di fondo – Cordoli guida – Pianta scavi e planimetria di tracciamento Tav. 4 — IN1711E0PAGA01E1004
GADITE dal km 6+241,33 al km 6+842,53
Diaframma e tampone di fondo – Cordoli guida – Pianta scavi e planimetria di tracciamento Tav. 5 — IN1711E0PAGA01E1005
GADITE dal km 6+241,33 al km 6+842,53
Fasi esecutive – Tratto con tampone di fondo da PK. 6+279,43 a PK. 6+647,73 — IN1711E0PAGA01E0001
GADITE dal km 6+241,33 al km 6+842,53
Fasi esecutive – Tratto senza tampone di fondo da PK. 6+647,73 a PK. 6+842,53 — IN1711E0PAGA01E0002
GADITE dal km 6+241,33 al km 6+842,53
Fasi esecutive – Camera di arrivo — IN1711E0PAGA01E0003
GADITE dal km 6+241,33 al km 6+842,53
Pozzi di aggottamento – Dettagli tipologici — IN1711E0PAGA01E4001
GADITE dal km 6+241,33 al km 6+842,53
Opere provvisionale "D" – Planimetria, prospetto e sezioni — IN1711E0PAGA01E1006

NOTE GENERALI

- DOVRA' ESSERE GARANTITA UN'ALTEZZA DI GETTO MIN. 50cm AL DI SOPRA DELLA QUOTA FINITA DI SOMMITA' PANNELLI INDICATA SUI DISEGNI. LA MAGGIORE ALTEZZA SARA' SCARIFICATA E LA SUPERFICIE DELLA TESTA DEL DIAFRAMMA SARA' PULITA E RIMANDATA PRIMA DEL GETTO DELLA TRAVE DI CORONAMENTO.
- PRIMA DELLA PRODUZIONE DELLE GABBIE DI ARMATURA DEI PANNELLI, L'APPALTATORE HA L'OBBLIGO DI VERIFICARE LA POSSIBILITA' DI MOVIMENTARE E SOVRAPPORRE CORRETTAMENTE LE GABBIE STESSE E DI INSERIRE IDONEO TUBO GETTO AL LORO INTERNO.
- L'ARMATURA DI CONFEZIONAMENTO/IRRIGIDIMENTO E SOLLEVAMENTO DELLE GABBIE DOVRA' ESSERE VERIFICATA/MODIFICATA DALL'APPALTATORE IN FUNZIONE DELLE PROPRIE ESIGENZE SPECIFICHE DI MOVIMENTAZIONE E ASSEMBLAGGIO.
- I DETTAGLI COSTRUTTIVI DELLE PALANCOLE DI SPALLA E LE FASI DI POSIZIONAMENTO/INFIGGIONE DELLE STESSE SARANNO VERIFICATI DALL'APPALTATORE DEI DIAFRAMMI PRIMA DELL'AVVIO DELLE ATTIVITA'.

CARATTERISTICHE DEI MATERIALI

DESCRIZIONE	CODICE
Tabella Materiali	IN1711E24TGA0100001A

COMMITTENTE: RFI RETE FERROVIARIA ITALIANA GRUPPO FERROVIE DELLO STATO

ALTA SORVEGLIANZA: ITALFERR GRUPPO FERROVIE DELLO STATO

GENERAL CONTRACTOR: Consorzio IricoW Due

INFRASTRUTTURE FERROVIARIE STRATEGICHE DEFINITE DALLA LEGGE OBIETTIVO N. 443/01

LINEA A.V. /A.C. TORINO-VENEZIA Tratta VERONA-PADOVA
Lotto funzionale Verona-Bivio Vicenza

PROGETTO ESECUTIVO

GA - GALLERIE ARTIFICIALI
GA01 - GALLERIA ARTIFICIALE S. MARTINO
GA01E dal km 6+241,33 al km 6+842,53
Diaframma primario singolo rocchia Cat1 tipo TA/h2 - Armatura

GENERAL CONTRACTOR	DIRETTORE LAVORI	SCALA:
MANDATARIA INTEGRATORE: Consorzio Iricav Due. Ing. Paolo CARMINA. Ordine degli Ingegneri di Roma n. 4284		VARIE

Data:

COMMESSA	LOTTO	FASE	ENTE	TIPO DOC.	OPERA/DISCIPLINA	PROGR.	REV.	FOGLIO
IN17	11	E	I2	BZ	GA01E4	018	A	

VISTO CONSORZIO IRICAV DUE — Firma: — Data: — ing. Luca MENDOLIA

Progettazione:

Rev.	Descrizione	Redatto	Data	Verificato	Data	Approvato	Data	IL PROGETTISTA
A	EMISSIONE	B.ICCI	30/04/21	I. ASTRI	30/04/21	F. GIOVANNI	30/04/21	
B								
C								

CIG: 8377937E01 — CUP: J41E91000000009 — File: — Cod. origine:

Progetto cofinanziato dalla Unione Europea

Scala di plot: — TUTTI I DIRITTI DEL PRESENTE DOCUMENTO SONO RISERVATI. LA PRODUZIONE ANCHE PARZIALE E VIETATA.