PANNELLO PRIMARIO L=2,50m
SCALA 1:50

SEZIONE TRASVERSALE
SCALA 1:50

VISTA FRONTALE– Lato Scavo
SCALA 1:50

VISTA LATERALE
SCALA 1:50

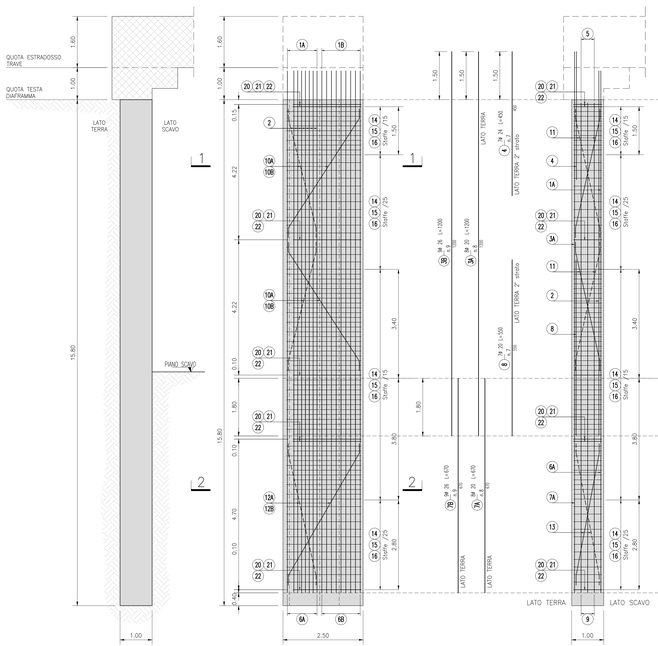

GABBIA n.1 L=12,00m

VISTA FRONTALE Lato Scavo
SCALA 1:50

VISTA FRONTALE Lato Terra
SCALA 1:50

VISTA LATERALE
SCALA 1:50

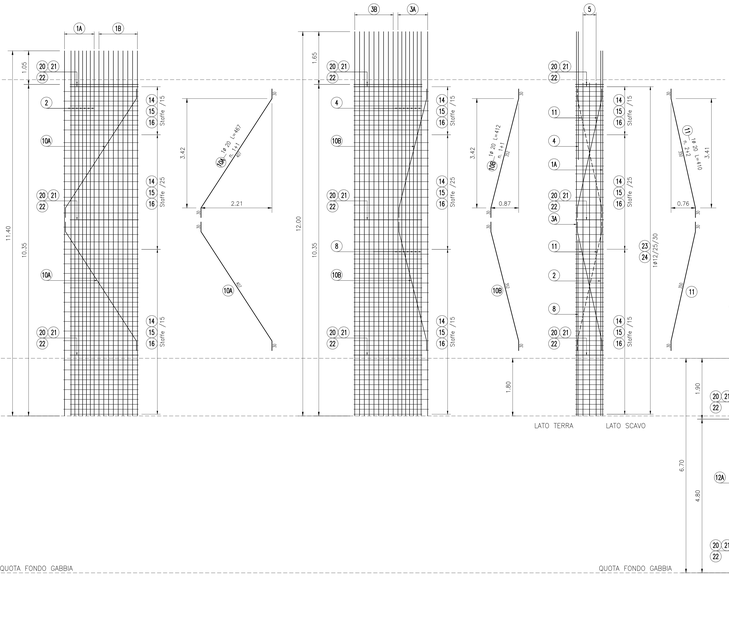

GABBIA n.2 L=6,70m

VISTA FRONTALE Lato Scavo
SCALA 1:50

VISTA FRONTALE Lato Terra
SCALA 1:50

VISTA LATERALE
SCALA 1:50

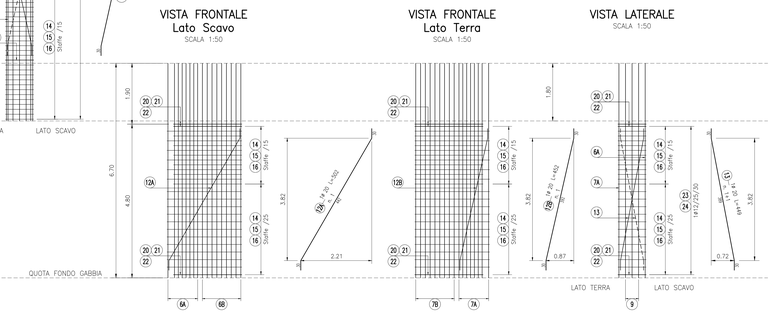

SEZIONE 1–1
SCALA 1:50

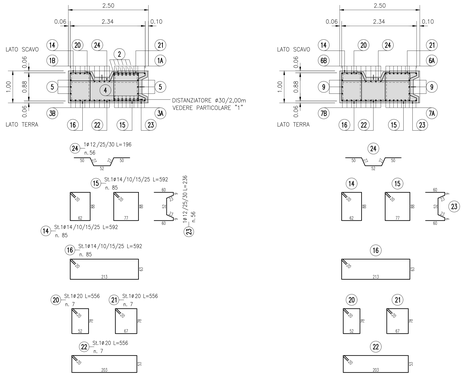

SEZIONE 2–2
SCALA 1:50

SEZIONE TIPO
SCALA 1:25

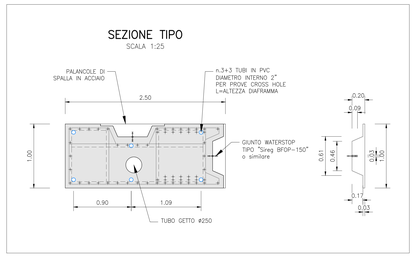

DETTAGLI DISTANZIATORI

DISTANZIATORI PER STRATI DI ARMATURA VERTICALE

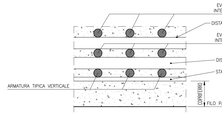

DISTANZIATORI PER COPRIFERRO E CENTRAGGIO GABBIE

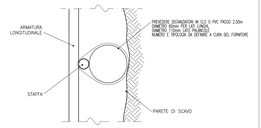

DISEGNI DI RIFERIMENTO

GADITE dal km 6+241,33 al km 6+842,53
Diaframmi e tamponi di fondo – Planimetria di tracciamento e profili longitudinali Tav. 1
GADITE dal km 6+241,33 al km 6+842,53
Diaframmi e tamponi di fondo – Planimetria di tracciamento e profili longitudinali Tav. 2
GADITE dal km 6+241,33 al km 6+842,53
Diaframmi e tamponi di fondo – Planimetria di tracciamento e profili longitudinali Tav. 3
GADITE dal km 6+241,33 al km 6+842,53
Diaframmi e tamponi di fondo – Planimetria di tracciamento e profili longitudinali Tav. 4
GADITE dal km 6+241,33 al km 6+842,53
Diaframmi e tamponi di fondo – Planimetria di tracciamento e profili longitudinali Tav. 5
GADITE dal km 6+241,33 al km 6+842,53
Diaframmi e tamponi di fondo – Planimetria di tracciamento e profili longitudinali Tav. 6
GADITE dal km 6+241,33 al km 6+842,53
Diaframmi e tamponi di fondo – Planimetria di tracciamento e profili longitudinali Tav. 7
GADITE dal km 6+241,33 al km 6+842,53
Diaframmi e tamponi di fondo – Planimetria di tracciamento e profili longitudinali Tav. 8
GADITE dal km 6+241,33 al km 6+842,53
Diaframmi e tamponi di fondo – Planimetria di tracciamento e profili longitudinali Tav. 9
GADITE dal km 6+241,33 al km 6+842,53
Diaframmi e tamponi di fondo – Sezioni trasversali
GADITE dal km 6+241,33 al km 6+842,53
Diaframmi e tamponi di fondo – Cordoli guida – Pianta scavi e planimetria di tracciamento Tav. 1
GADITE dal km 6+241,33 al km 6+842,53
Diaframmi e tamponi di fondo – Cordoli guida – Pianta scavi e planimetria di tracciamento Tav. 2
GADITE dal km 6+241,33 al km 6+842,53
Diaframmi e tamponi di fondo – Cordoli guida – Pianta scavi e planimetria di tracciamento Tav. 3
GADITE dal km 6+241,33 al km 6+842,53
Diaframmi e tamponi di fondo – Cordoli guida – Pianta scavi e planimetria di tracciamento Tav. 4
GADITE dal km 6+241,33 al km 6+842,53
Diaframmi e tamponi di fondo – Cordoli guida – Pianta scavi e planimetria di tracciamento Tav. 5
GADITE dal km 6+241,33 al km 6+842,53
Fasi esecutive – Tratto con tamponi di fondo da PK. 6+279,43 a PK. 6+647,73
GADITE dal km 6+241,33 al km 6+842,53
Fasi esecutive – Tratto senza tamponi di fondo da PK. 6+647,73 a PK. 6+842,53
GADITE dal km 6+241,33 al km 6+842,53
Fasi esecutive – Camere di arrivo
GADITE dal km 6+241,33 al km 6+842,53
Pozzi di aggottamento – Dettagli tipologici
GADITE dal km 6+241,33 al km 6+842,53
Opere provvisionale "D" – Planimetria, prospetto e sezioni

IN1711E0PZNGA0100001A	
IN1711E0PZNGA0100002A	
IN1711E0PZNGA0100003A	
IN1711E0PZNGA0100004A	
IN1711E0PZNGA0100005A	
IN1711E0PZNGA0100006A	
IN1711E0PZNGA0100007A	
IN1711E0PZNGA0100008A	
IN1711E0PZNGA0100009A	
IN1711E0WAGA0101400 1	
IN1711E0PZNGA0101001A	
IN1711E0PZNGA0101002A	
IN1711E0PZNGA0101003A	
IN1711E0PZNGA0101004A	
IN1711E0PZNGA0101005A	
IN1711E0WAGA0100001A	
IN1711E0WAGA0100002A	
IN1711E0WAGA0100003A	
IN1711E0WAGA0101400 1	
IN1711E0PZNGA0101006A	

NOTE GENERALI

- DOVRA' ESSERE GARANTITA UN'ALTEZZA DI GETTO MIN. 50cm AL DI SOPRA DELLA QUOTA FINITA DI SOMMITA' PANNELLI INDICATA SUI DISEGNI. LA MAGGIORE ALTEZZA DARA' SCARTIFICATA E LA SUPERFICE DELLA TESTA DEL DIAFRAMMA SARA' PULITA E RIAVVIATA PRIMA DEL GETTO DELLA TRAVE DI CORONAMENTO.
- PRIMA DELLA PRODUZIONE DELLE GABBIE DI ARMATURA DEI PANNELLI, L'APPALTATORE HA L'OBBLIGO DI VERIFICARE LA POSSIBILITA' DI MOVIMENTARE E SOVRAPPORRE CORRETTAMENTE LE GABBIE STESSE E DI INSERIRE IDONEO TUBO GETTO AL LORO INTERNO.
- L'ARMATURA DI CONFEZIONAMENTO/IRRIGIDIMENTO E SOLLEVAMENTO DELLE GABBIE DOVRA' ESSERE VERIFICATA/MODIFICATA DALL'APPALTATORE IN FUNZIONE DELLE PROPRIE ESIGENZE SPECIFICHE DI MOVIMENTAZIONE E ASSEMBLAGGIO.
- I DETTAGLI COSTRUTTIVI DELLE PALANCOLE DI SPALLA E LE FASI DI POSIZIONAMENTO/RIMOZIONE DELLE STESSE SARANNO VERIFICATI DALL'APPALTATORE DEI DIAFRAMMI PRIMA DELL'AVVIO DELLE ATTIVITA'.

CARATTERISTICHE DEI MATERIALI

DESCRIZIONE	CODICE
Tabella Materiali	IN1711E24TGA0100001A

COMMITTENTE: RFI RETE FERROVIARIA ITALIANA GRUPPO FERROVIE DELLO STATO

ALTA SORVEGLIANZA: ITALFERR GRUPPO FERROVIE DELLO STATO

GENERAL CONTRACTOR: Consorzio IricoW Due

INFRASTRUTTURE FERROVIARIE STRATEGICHE DEFINITE DALLA LEGGE OBIETTIVO N. 443/01

LINEA A.V. /A.C. TORINO-VENEZIA Tratta VERONA-PADOVA
Lotto funzionale Verona-Bivio Vicenza

PROGETTO ESECUTIVO

GA - GALLERIE ARTIFICIALI
GA01 - GALLERIA ARTIFICIALE S. MARTINO
GA01E dal km 6+241,33 al km 6+842,53
Diaframma primario singolo rinchia Cell tipo ST/N2 - Armatura

GENERAL CONTRACTOR	DIRETTORE LAVORI	SCALA:
MANDATARIA: Consorzio Iricow Due	Consorzio Iricow Due	VARIE
MANDANTE: Ing. Paolo CARMINA	Ing. Paolo CARMINA	
Data:	Data:	

COMMESSA	LOTTO	FASE	ENTE	TIPO DOC.	OPERA/DISCIPLINA	PROGR.	REV.	FOGLIO
IN17	11	E	I2	BZ	GA01E4	020	A	

Consorzio IricoW Due — VISTO CONSORZIO IRICAV DUE — Firma: — Data:
Ing. Luca MENDOLIA

Progettazione:

Rev.	Descrizione	Redatto	Data	Verificato	Data	Approvato	Data	IL PROGETTISTA
A	EMISSIONE	A.ACCO	30/04/21	G. ASTRI	30/04/21	F. GAGLIANO	30/04/21	
B								
C								

CIG: 8377977CFD — CUP: J41E91000000009 — File: — Cod. origine:

Progetto cofinanziato dalla Unione Europea

Scala di plot: — TUTTI I DIRITTI DEL PRESENTE DOCUMENTO SONO RISERVATI. LA PRODUZIONE ANCHE PARZIALE E VIETATA.