


- Vincoli**
- Beni paesaggistici - art. 142 D. lgs. 42/2004 e s.m.i.**
- BP - Fiumi, torrenti, corsi d'acqua iscritti negli elenchi delle acque pubbliche (150m)
  - BP - Parchi e riserve
  - BP - Boschi
  - BP - Immobili e aree di notevole interesse pubblico (art.136)
  - UCP- Aree soggette a vincolo idrogeologico (art. 143)
- Ulteriori contesti paesaggistici - art. 143 D. lgs. 42/2004 e s.m.i.**
- UCP - Versanti
  - UCP - Lame e gravine
  - UCP - Reticolo idrografico di connessione della R.E.R. (100m)
  - UCP - Aree di rispetto dei boschi (100m - 50m - 20m)
  - UCP - Testimonianze della Stratificazione Insediativa: aree appartenenti alla rete dei tratturi
  - UCP - Testimonianze della Stratificazione Insediativa: siti storico culturali
  - UCP - Area di rispetto delle componenti culturali e insediative (100m - 30m):  
- aree appartenenti alla rete dei tratturi
  - UCP - Aree di rispetto dei parchi e delle riserve regionali (100m)
- Limiti comunali

- FONTE: HTTP://WWW.SIT.PUGLIA.IT/**
- Variante aerea alla linea 220 kV "Taranto Nord - Taranto smistamento Verde"**
- Variante aerea 220 kV
  - Linea aerea da demolire 220 kV
  - Linea aerea 220 kV esistente
  - Nuovi sostegni
  - Sostegni da demolire
  - Sostegni da demolire

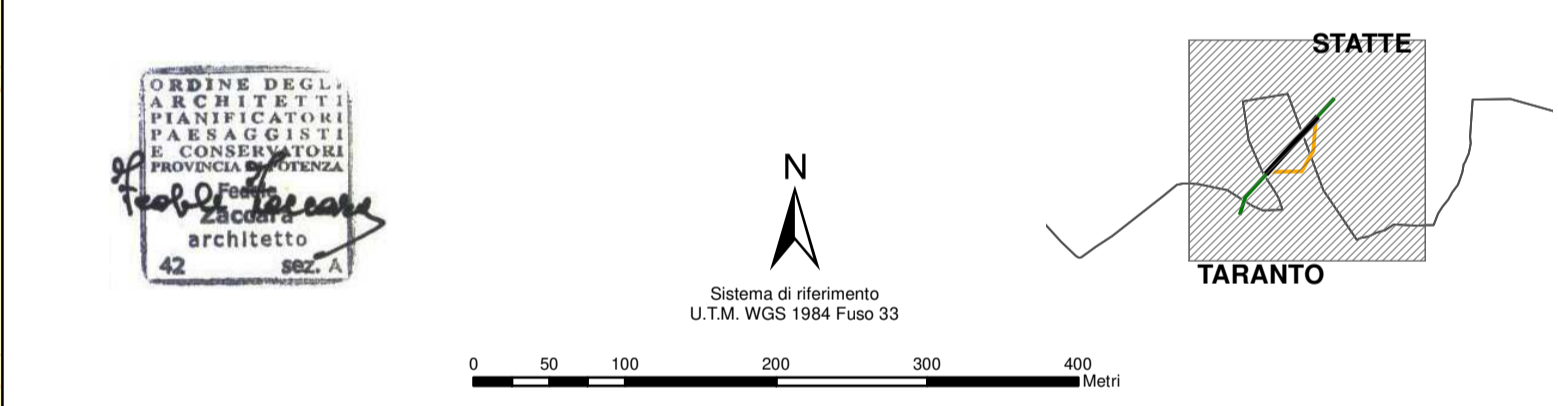

| REVISIONI | N.         | DATA | DESCRIZIONE      | ELABORATO     | CONTROLLATO      | APPROVATO        |
|-----------|------------|------|------------------|---------------|------------------|------------------|
| 00        | 12/01/2021 |      | Accettazione PTO | Arch. S. MASI | Arch. F. ZACCARA | Ing. V. MISURACA |

**RAGGRUPPAMENTO TEMPORANEO CONCORRENTI**  
 Varvaro & Misuraca Ingegneria S.r.l. (CAPOGRUPPO / MANDATARIA)  
 Studio Associato di Ingegneria & Architettura Maggiorano (mandante)  
 Studio tecnico ingg. Ass. Di Blasi & Guarriere (mandante) / Con.geo. S.R.L. (mandante)  
 PROGEDI SRL (mandante) / Ing. Vincenzo DI TUORO (mandante) / Studio Tecnico Fortunato (mandante)  
 MASCE Snc (mandante) / Studio Tecnico Zaccara (mandante) / Studio Pietro Lorenzo (mandante)  
 Studio Tecnico Topografico "Geom. Nicola Rolondaro" (mandante) / BELTRAMI ARCHITETTURA & INGEGNERIA S.r.l. (mandante) / Studio Tecnico Cuccurullo (mandante)  
 Repertorio n. 2019 Raccolta n. 260 REGISTRATO AD ALBANO LAZIALE il 17 dicembre 2019 al n. 19449 serie 1T

| REVISIONI | N.         | DATA | DESCRIZIONE      | ESAMINATO       | ACCETTATO            |
|-----------|------------|------|------------------|-----------------|----------------------|
| 00        | 12/01/2021 |      | Accettazione PTO | DTCS/PRILIN-AUT | A. Limone<br>DTCS/PR |

NUMERO E DATA ORDINE: L.A. 4000082199 del 06/11/2020  
 MOTIVO DELL'INVIO  PER ACCETTAZIONE  PER INFORMAZIONE

|   |  |   |
|---|--|---|
| <b>Allegato 2</b><br>CODIFICA ELABORATO   |  | <br>TERNA GROUP                           |
| TITOLO ELABORATO  |  |   |
| <b>Variante aerea alla linea 220 kV<br/>         "Taranto Nord - Taranto smistamento Verde"</b> |  |   |
| <b>VALUTAZIONE PRELIMINARE AMBIENTALE</b><br>Carta dei vincoli                                  |  | TIPOLOGIA ELABORATO<br><b>PLANIMETRIA</b> |
|   |  | PROGETTO<br><b>TE-FX-20-278</b>           |

| NOME DEL FILE | SCALA CAD     | FORMATO | SCALA   | FOGLIO |
|---------------|---------------|---------|---------|--------|
| Allegato2.PDF | 1 unità = CAD | A1      | 1:5.000 | 1/1    |

Questo documento contiene informazioni di proprietà Terna Rete Italia S.p.A. e deve essere utilizzato esclusivamente dal destinatario in relazione alle finalità per le quali è stato ricevuto. E' vietata qualsiasi forma di riproduzione o di divulgazione senza l'esplicito consenso di Terna Rete Italia S.p.A.  
 This document contains information proprietary to Terna Rete Italia S.p.A. and it will have to be used exclusively for the purposes for which it has been furnished. Whichever shape of spreading or reproduction without the written permission of Terna Rete Italia S.p.A. is prohibited.