


Siti di Interesse Nazionale per le Bonifiche


 SIN Taranto - D.L. 10 gennaio 2000

 Limiti comunali

FONTI: [HTTP://WWW.SIT.PUGLIA.IT/](http://www.sit.puglia.it/)

Variante aerea alla linea 220 kV "Taranto Nord - Taranto smistamento Verde"

 -  Variante aerea 220 kV
-  Linea aerea da demolire 220 kV
-  Linea aerea 220 kV esistente
-  Nuovi sostegni
-  Sostegni da demolire
-  Sostegni da demolire

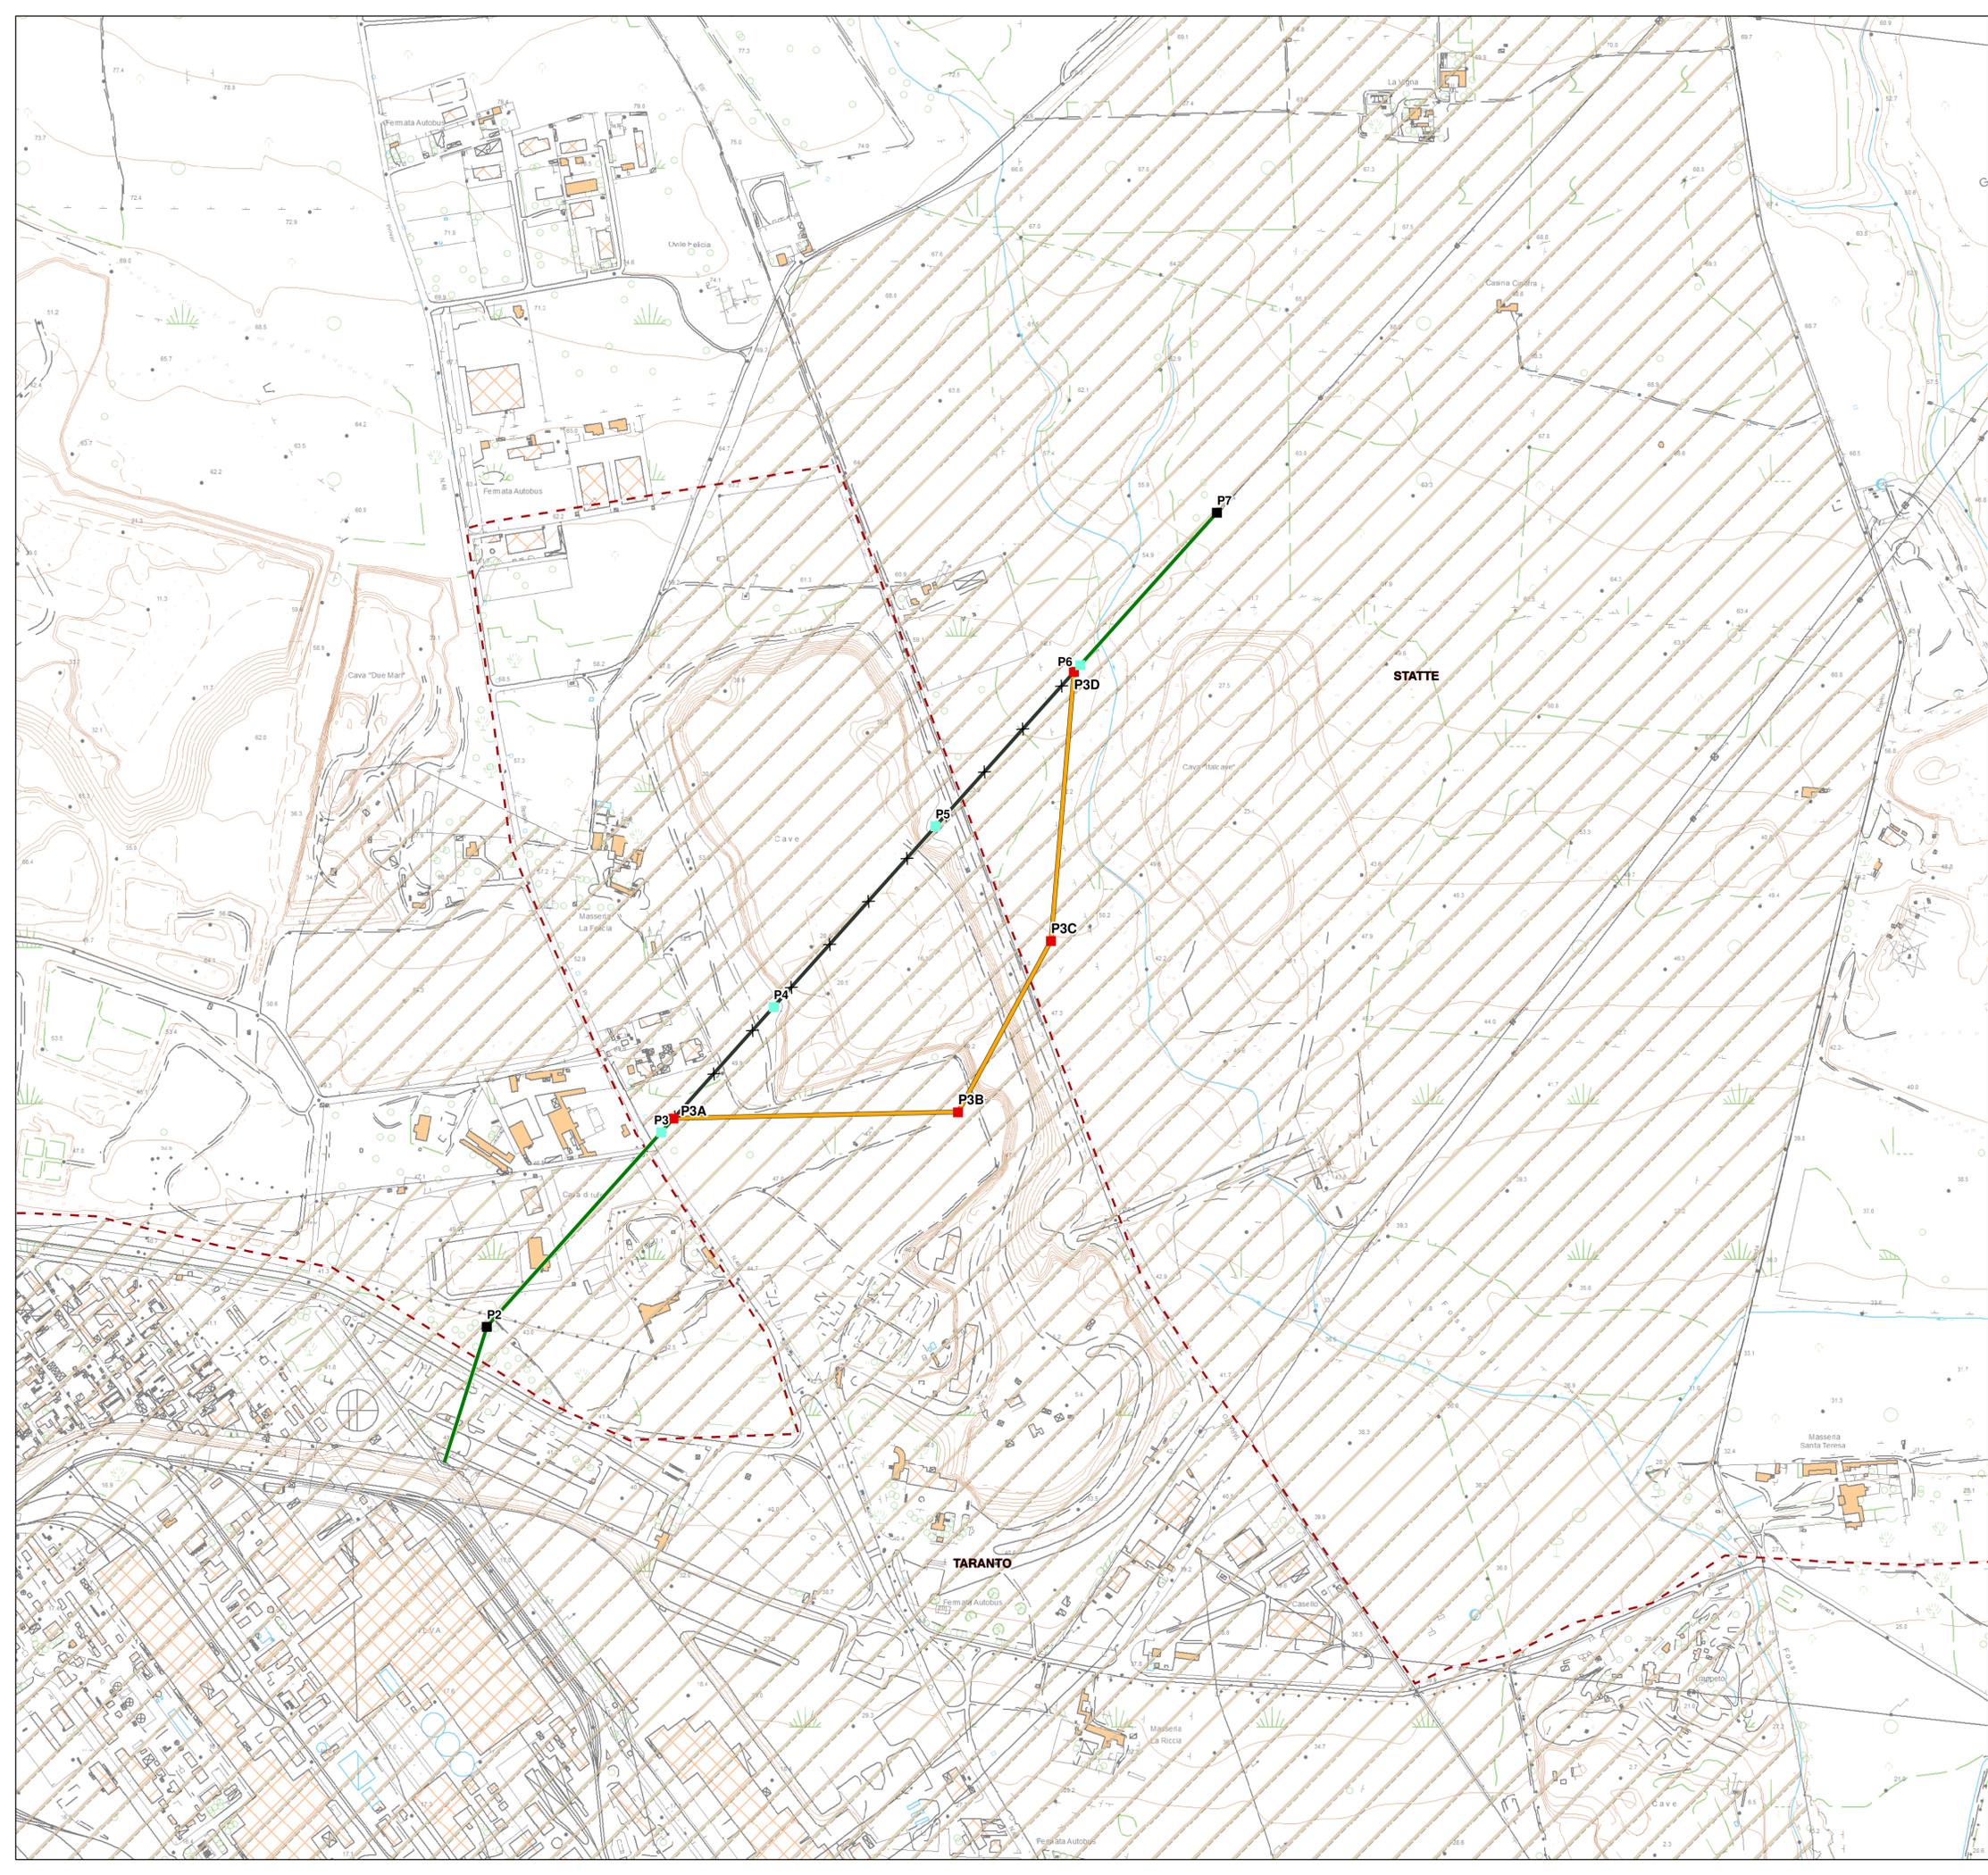

REVISIONI	N.	DATA	DESCRIZIONE	ELABORATO	CONTROLLATO	APPROVATO
00	12/01/2021		Accettazione PTO	Arch. S. MASI	Arch. F. ZACCARO	Ing. V. MISURACA

RAGGRUPPAMENTO TEMPORANEO CONCORRENTI

Varvaro & Misuraca Ingegneria S.r.l. (CAPOGRUPPO / MANDATARIA)
 Studio Associato di Ingegneria & Architettura Maggiorano (mandante)
 Studio tecnico ingg. Ass. Di Blasi & Guarniere (mandante) / Con.geo. S.R.L. (mandante)
 PROGEDI SRL (mandante) / Ing. Vincenzo DI TUORO (mandante) / Studio Tecnico Fortunato (mandante)
 MASCE Snc (mandante) / Studio Tecnico Zaccaro (mandante) / Studio Pietro Lorenzo (mandante)
 Studio Tecnico Topografico "Geom. Nicola Rolondaro" (mandante) / BELTRAMI ARCHITETTURA & INGEGNERIA S.r.l. (mandante) / Studio Tecnico Cuccurullo (mandante)
Repertorio n. 2019 Raccolta n. 260 REGISTRATO AD ALBANO LAZIALE il 17 dicembre 2019 al n. 19447 serie 11

REVISIONI	N.	DATA	DESCRIZIONE	ESAMINATO	ACCETTATO
00	12/01/2021		Accettazione PTO	DTCS/PRLIN-AUT	A. Limone DTCS/PRI

NUMERO E DATA ORDINE: L.A. 4000082199 del 06/11/2020
 MOTIVO DELL'INVIO PER ACCETTAZIONE PER INFORMAZIONE

Allegato 5 CODIFICA ELABORATO	 TERNA GROUP
TITOLO ELABORATO Variante aerea alla linea 220 kV "Taranto Nord - Taranto smistamento Verde"	TIPOLOGIA ELABORATO PLANIMETRIA
VALUTAZIONE PRELIMINARE AMBIENTALE Intervento in relazione alle aree SIN	PROGETTO TE-FX-20-278

NOME DEL FILE	SCALA CAD	FORMATO	SCALA	FOGLIO
Allegato5.PDF	1 unità = CAD	A1	1:5.000	1/1

Questo documento contiene informazioni di proprietà Terna Rete Italia S.p.A. e deve essere utilizzato esclusivamente dal destinatario in relazione alle finalità per le quali è stato ricevuto. È vietata qualsiasi forma di riproduzione o di divulgazione senza l'esplicito consenso di Terna Rete Italia S.p.A.
 This document contains information proprietary to Terna Rete Italia S.p.A. and it will have to be used exclusively for the purposes for which it has been furnished. Whichever shape of spreading or reproduction without the written permission of Terna Rete Italia S.p.A. is prohibi.