


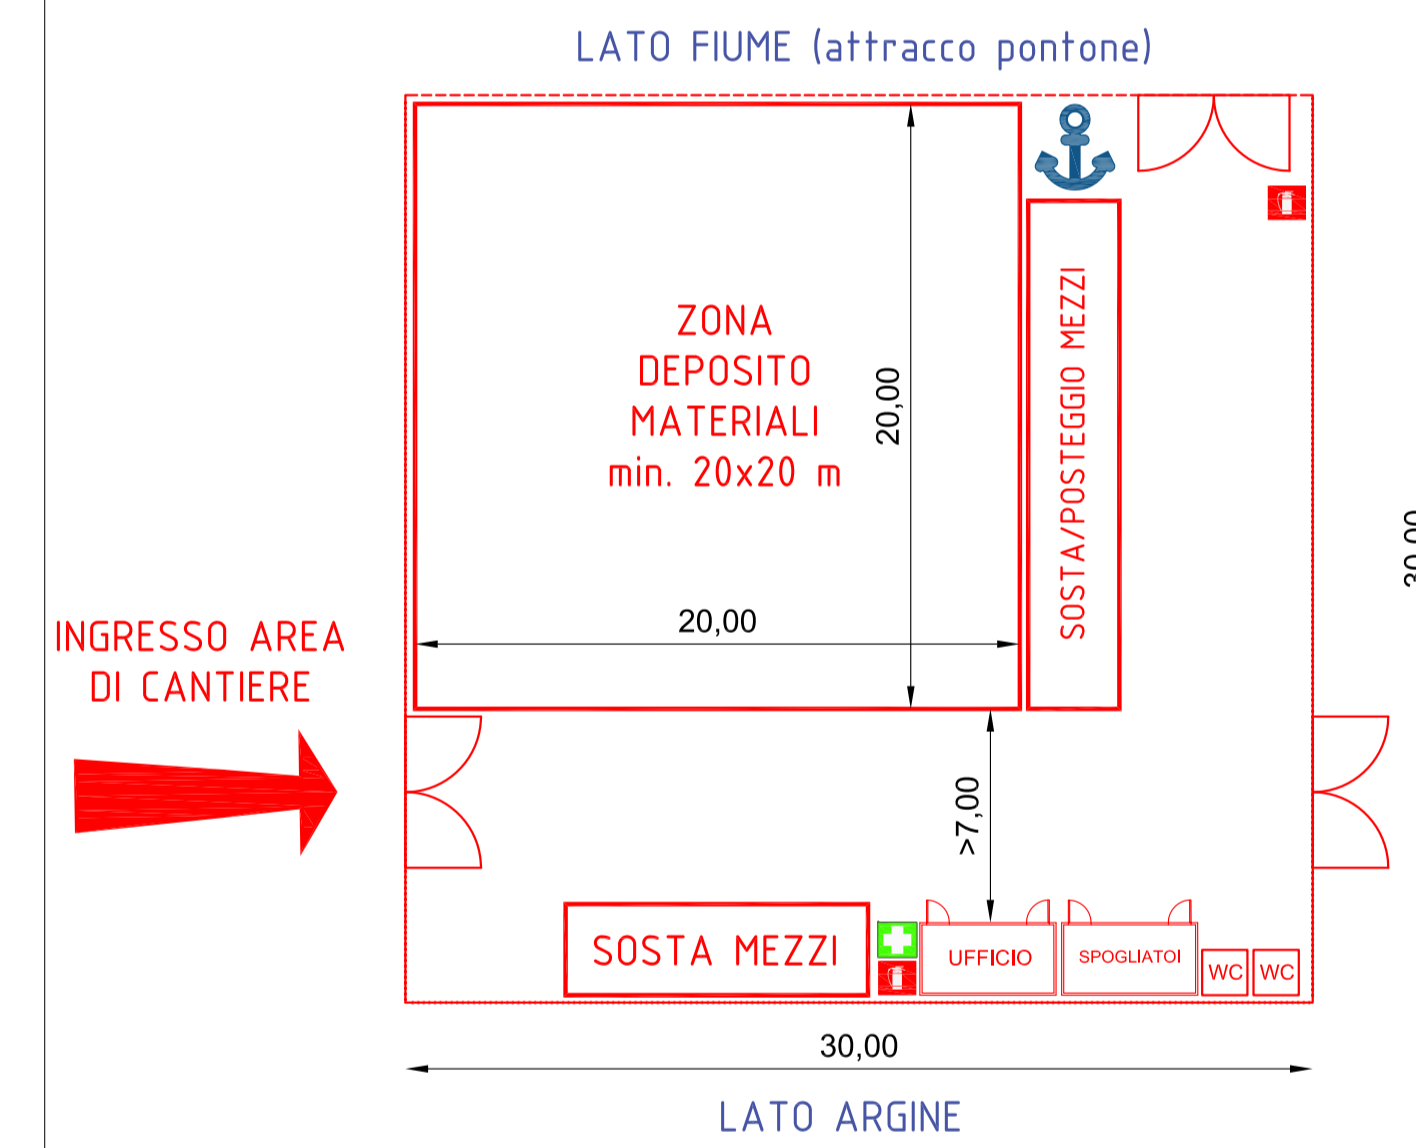

- LEGENDA PLANIMETRIE ACCESSI CANTIERE:**
- Viabilità di accesso al cantiere per mezzi gommati
  - Viabilità zone pennelli - depositi di cantiere
  - Idrovia per approvvigionamento materiali via Fiume
  - Punti di accosto per eventuali fornitura via Fiume
  - Opere di navigazione in progetto
  - Aree di deposito e cantiere (vedi dettaglio)
  - Aree interessate dal transito dei mezzi di cantiere

- LEGENDA PLANIMETRIA DI CANTIERE:**
- ALVEO FLUVIALE
  - DELIMITAZIONE AREA DI CANTIERE MEDIANTE RETE METALLICA E RETE PLASTIFICATA COLORE ARANCIONE (560 m circa)
  - INGRESSI DI CANTIERE
  - BARACCAZIONE DI CANTIERE/SERVIZI LOGISTICI
  - ESTINTORI
  - CASSETTA DI EMERGENZA
  - KIT DI SOCCORSO IN ACQUA



**FIUME PO**

**SISTEMAZIONE A CORRENTE LIBERA PER LA NAVIGAZIONE CON IMBARCAZIONI DI CLASSE Va NEL TRATTO CASTELMASSA - STIENTA**

PROGETTAZIONE DEFINITIVA ED ESECUTIVA. COORDINAMENTO DELLA SICUREZZA IN FASE DI PROGETTAZIONE. DEI LAVORI DI "ADEGUAMENTO DELLE CONDIZIONI DI NAVIGABILITÀ DELL'ALVEO DI MAGRA DEL FIUME PO PER NAVI DI CLASSE Va - TRATTO REVERE-FERRARA" FINANZIATO CON LEGGE 413 /98 EMILIA ROMAGNA FE-E-7-N.I. - CUP I81E06000010002 - CIG 68067557EA

Direttore Generale Ing. Luigi Mille  
 Resp. del procedimento Ing. Ivano Galvani  
 Direttore operativo Ing. Ettore Alberani

Progetto Definitivo

Oggetto: PROGETTO GENERALE CANTIERIZZAZIONE VIABILITÀ DI ACCESSO E LAYOUT DI CANTIERE 1/4 TAV. C.13,a  
 scala 1:5.000/250

02 Revisione  
 01 Revisione  
 00 Emisione FEBBRAIO 2021

Progetto R.T.I.:

Capogruppo mandataria:  
 Binini Partners S.r.l.  
 Via Giacosa 4  
 42121 Reggio Emilia C.F. e P.IVA e R.I. 02409150352

Mandatari:

**bininipartners**