

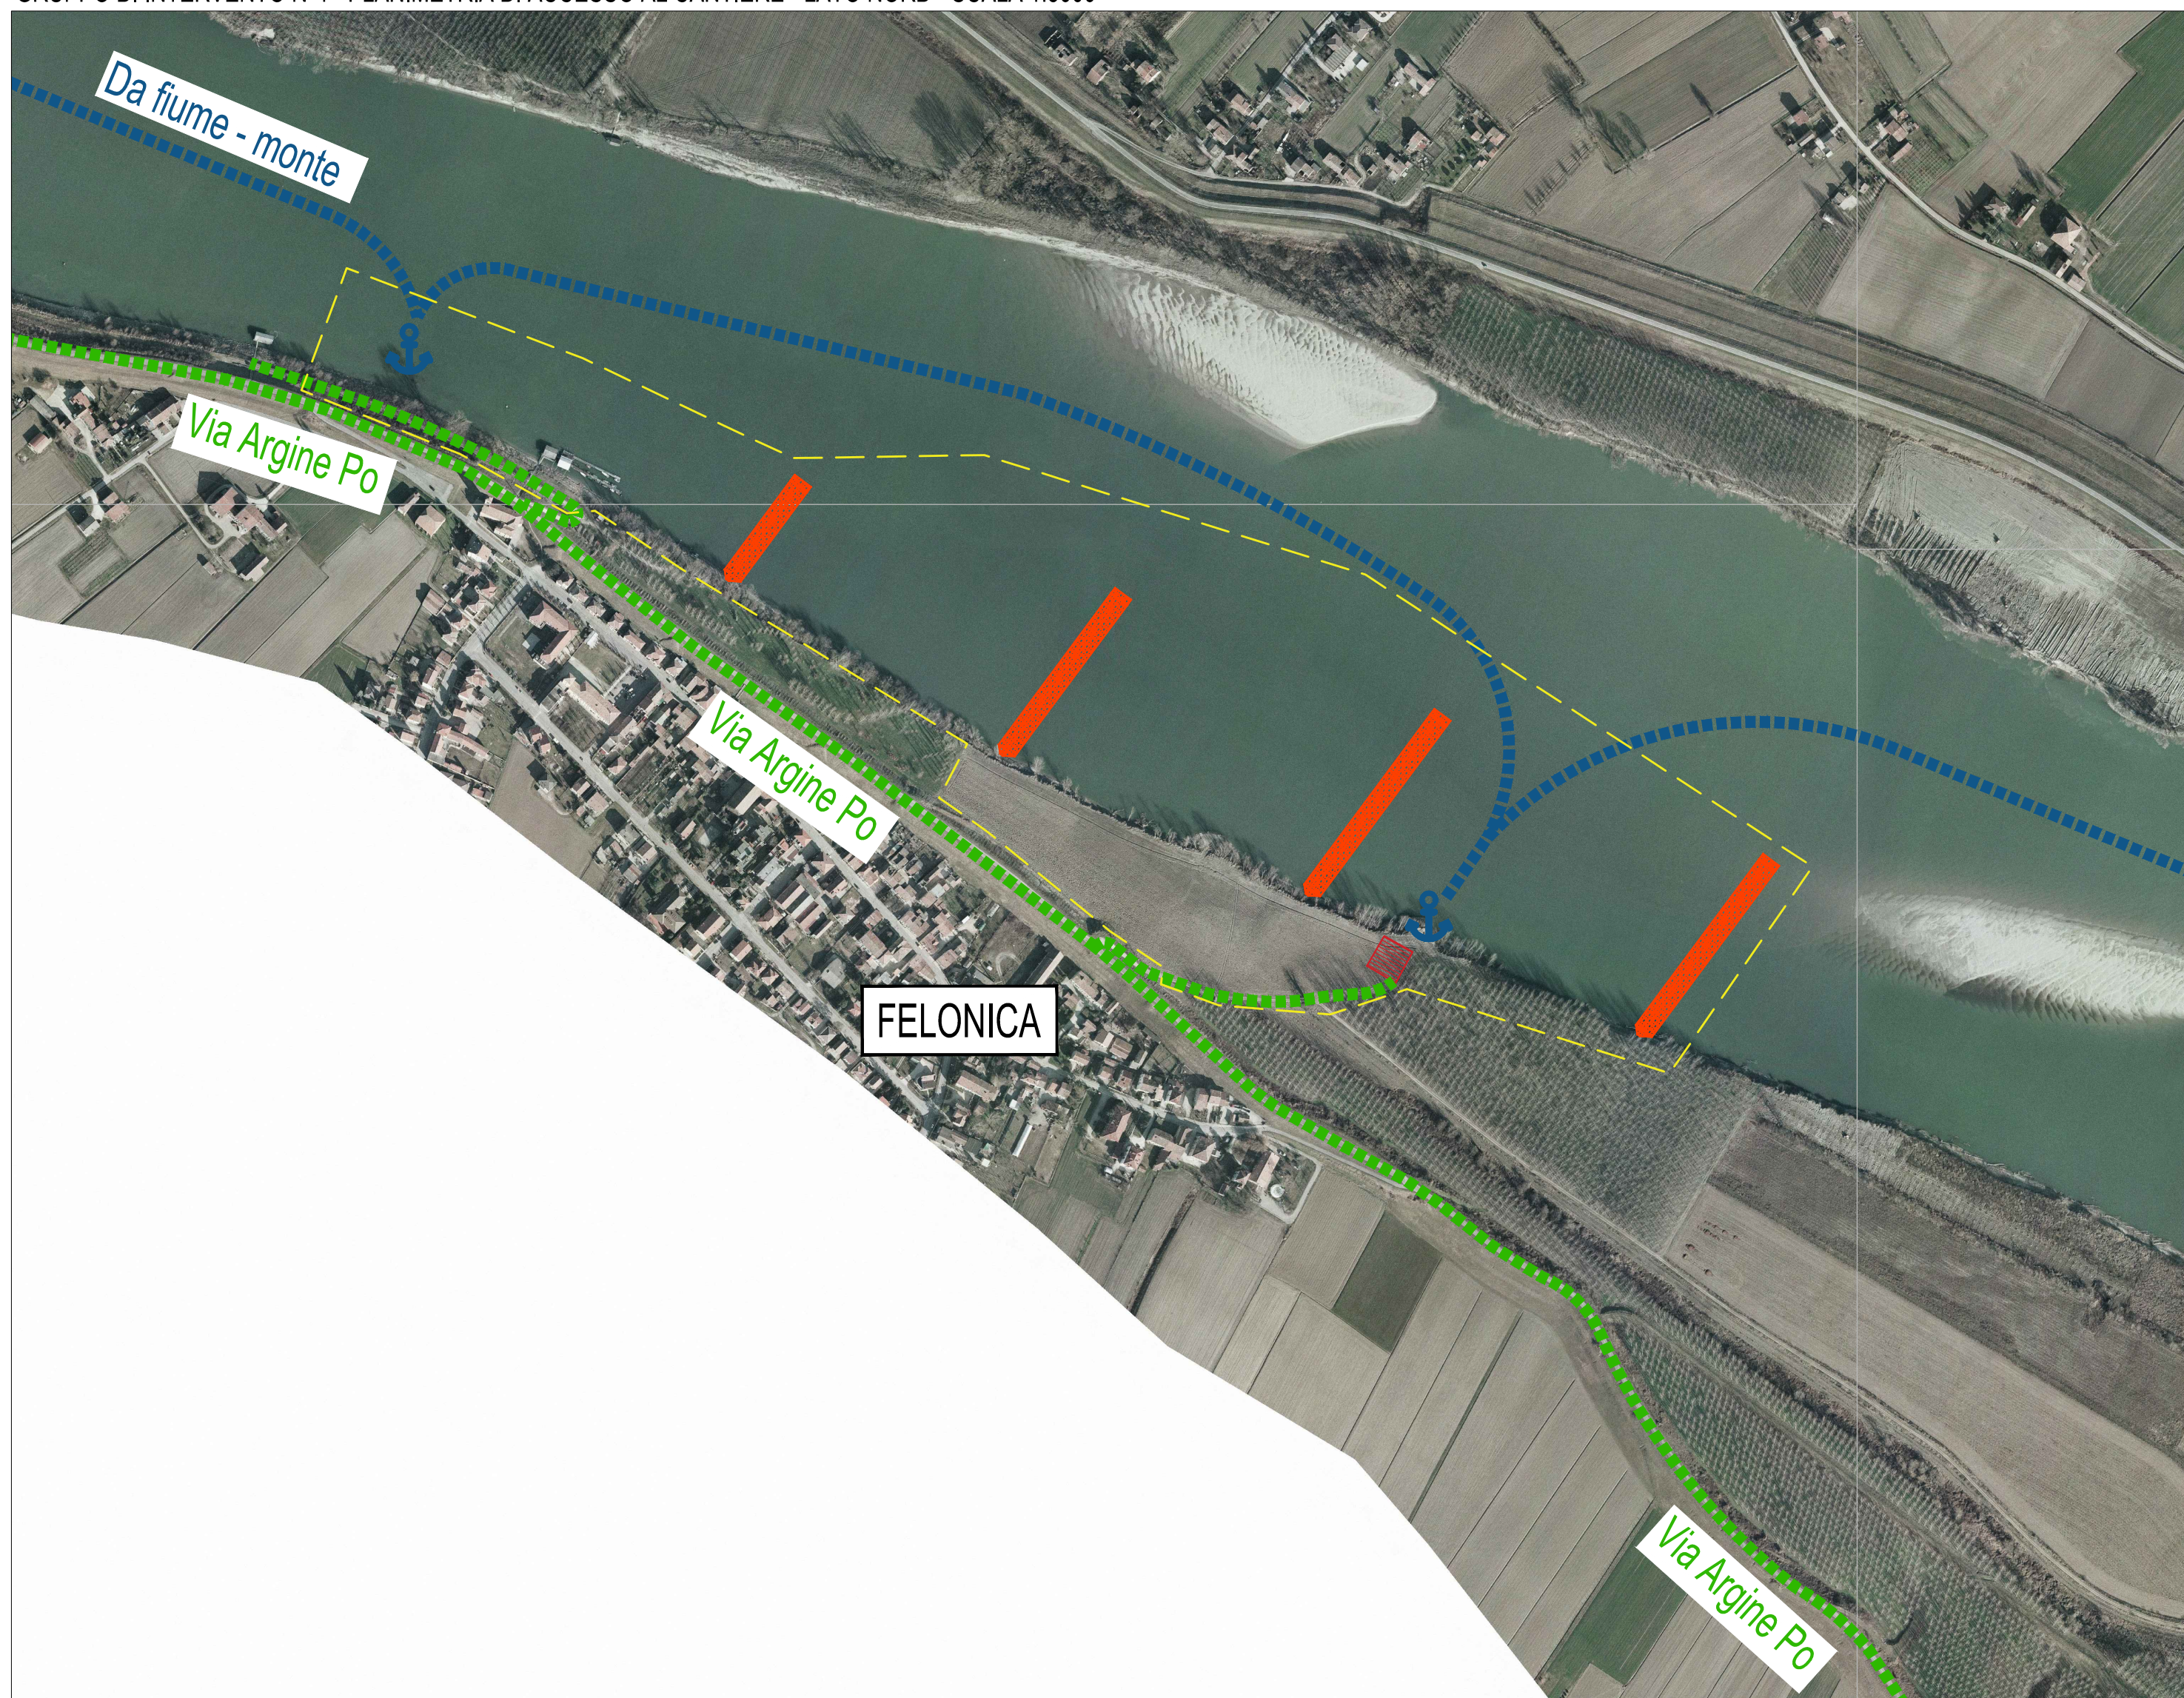


- LEGENDA PLANIMETRIE ACCESSI CANTIERE:**
- Viabilità di accesso al cantiere per mezzi gommati
 - Viabilità zone pennelli - depositi di cantiere
 - Idrovia per approvvigionamento materiali via Fiume
 - Punti di accosto per eventuali fornitura via Fiume
 - Opere di navigazione in progetto
 - Aree di deposito e cantiere (vedi dettaglio)
 - Aree interessate dal transito dei mezzi di cantiere

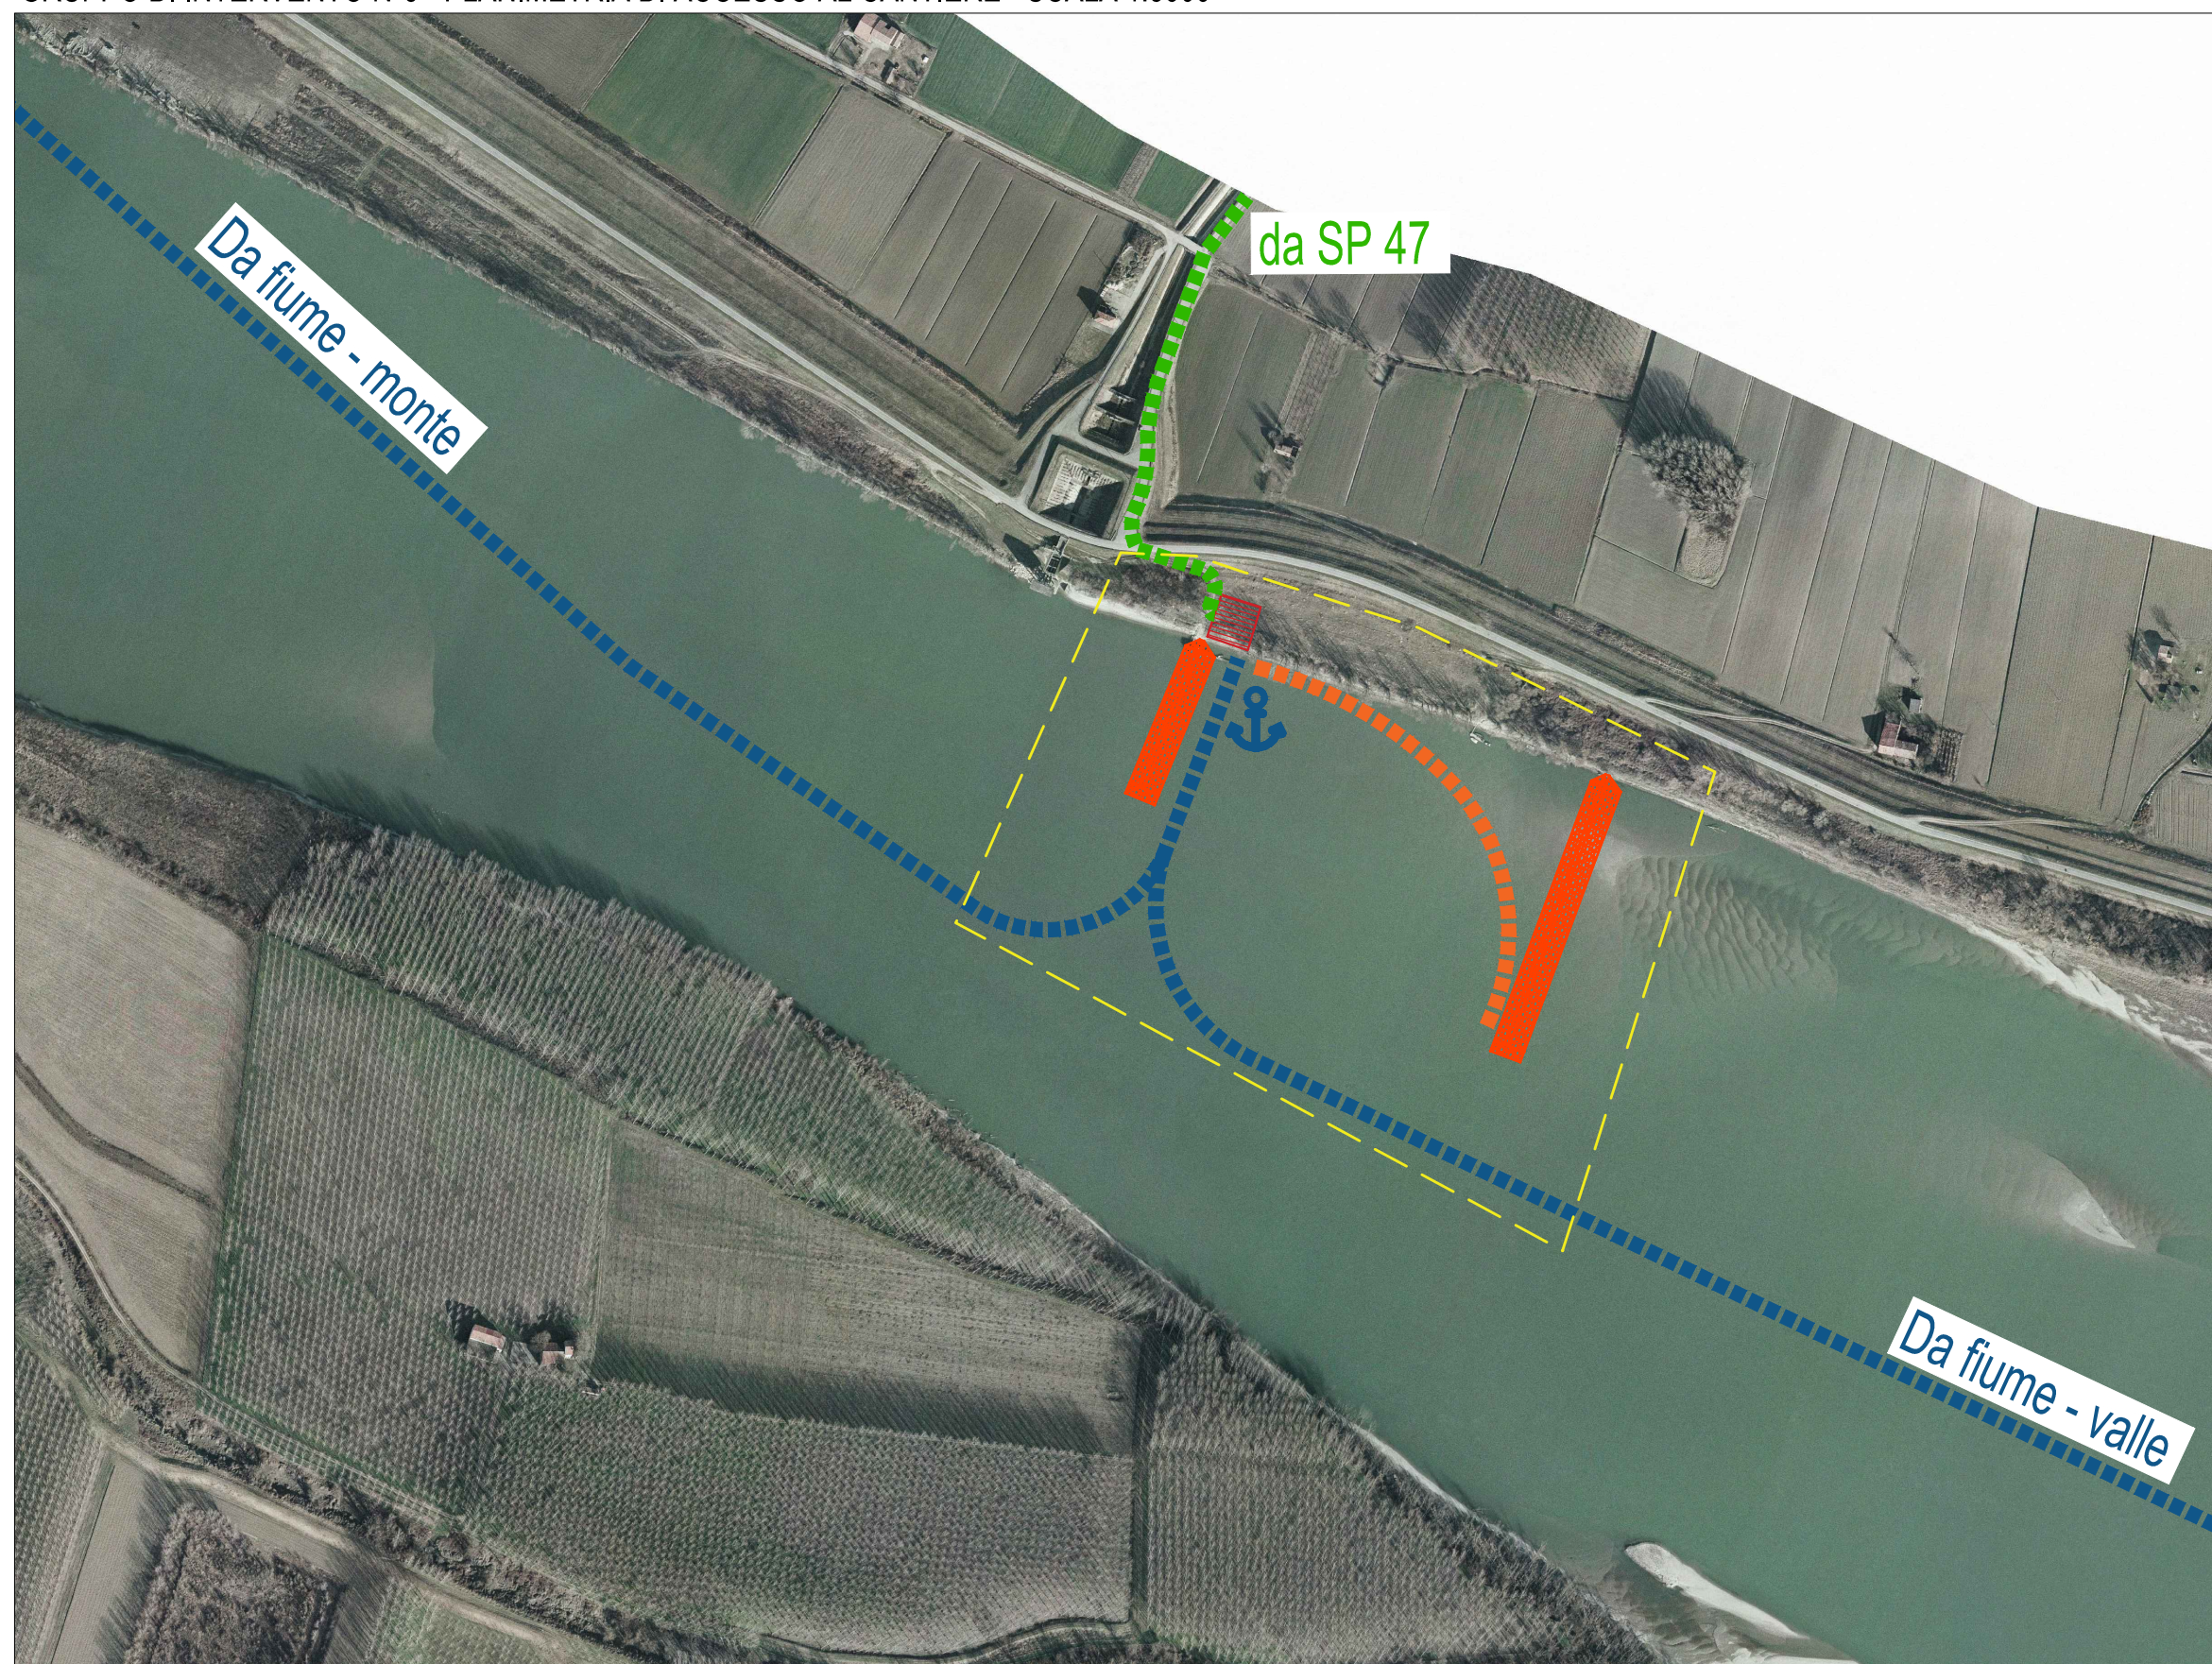

- LEGENDA PLANIMETRIA DI CANTIERE:**
- ALVEO FLUVIALE
 - DELIMITAZIONE AREA DI CANTIERE MEDIANTE RETE METALLICA E RETE PLASTIFICATA COLORE ARANCIONE (560 m circa)
 - INGRESSI DI CANTIERE
 - BARACCHE DI CANTIERE/SERVIZI LOGISTICI
 - ESTINTORI
 - CASSETTA DI EMERGENZA
 - KIT DI SOCCORSO IN ACQUA

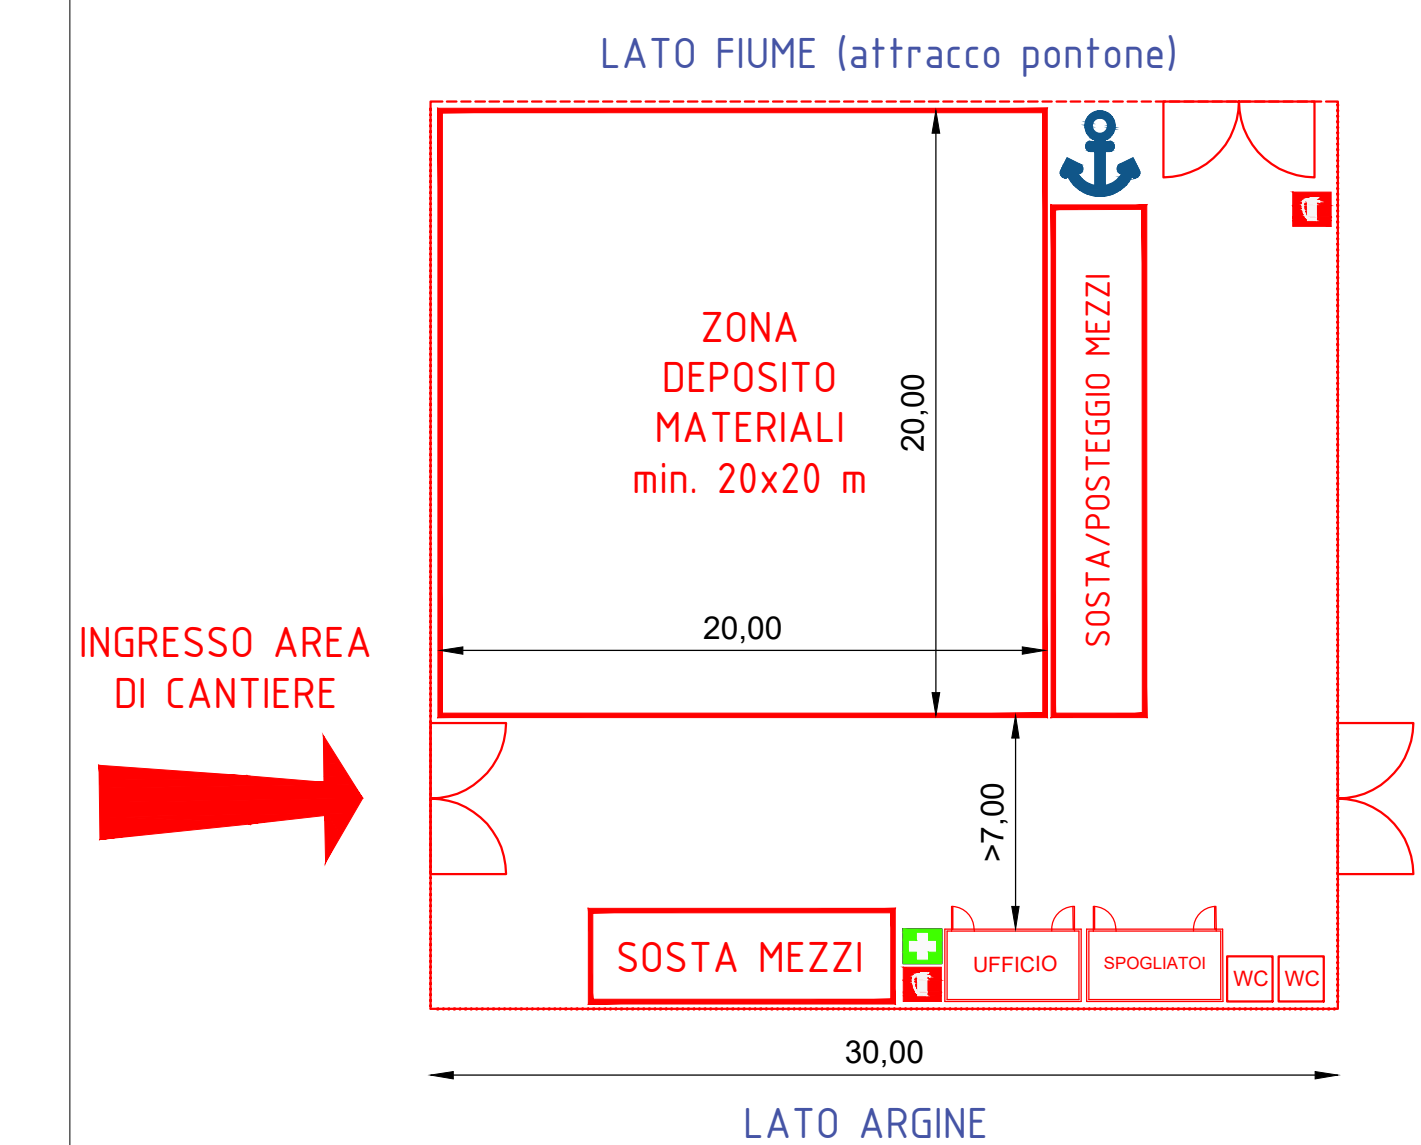

FIUME PO
SISTEMAZIONE A CORRENTE LIBERA PER LA NAVIGAZIONE CON IMBARCAZIONI DI CLASSE Va NEL TRATTO CASTELMASSA - STIENTA

PROGETTAZIONE DEFINITIVA ED ESECUTIVA, COORDINAMENTO DELLA SICUREZZA IN FASE DI PROGETTAZIONE, DEI LAVORI DI "ADEGUAMENTO DELLE CONDIZIONI DI NAVIGABILITÀ DELL'ALVEO DI MAGRA DEL FIUME PO PER NAVI DI CLASSE Va - TRATTO REVERE-FERRARA" FINANZIATO CON LEGGE 413 /98 EMILIA ROMAGNA FE-E-7-N.1 - CUP I81E00000010002 - CIG 68087557EA

Progetto Definitivo
 Direttore Generale: Ing. Luigi Mille
 Resp. del procedimento: Ing. Ivano Galvani
 Direttore operativo: Ing. Ettore Alberani

Oggetto: PROGETTO GENERALE CANTIERIZZAZIONE VIABILITÀ DI ACCESSO E LAYOUT DI CANTIERE 2/4 TAV. C.13.b
 scala 1:5.000/250

02 Revisione
 01 Revisione
 00 Emissione FEBBRAIO 2021

Progetto R.T.I.:
 Capogruppo mandataria:
 Binini Partners S.r.l.
 via Gazzola 4 tel +39 0522 580 578
 42121 Reggio Emilia C.F. e P.IVA e R.I. 02409150352
 Mandanti:

