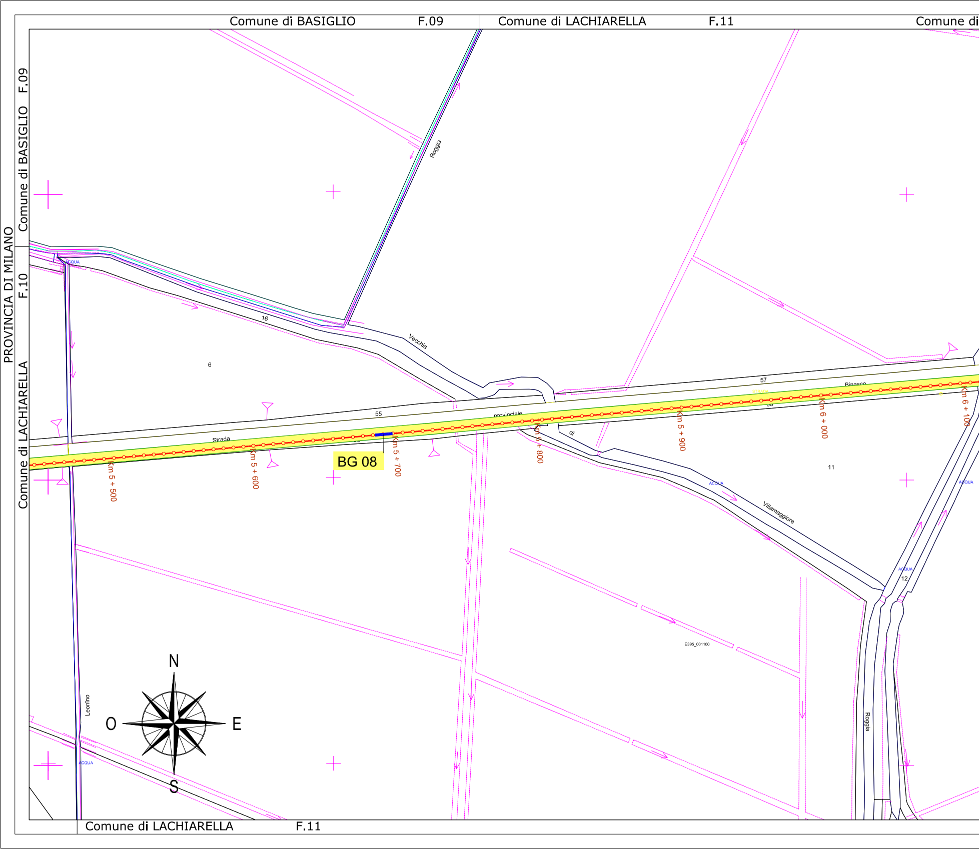
Comune di BASIGLIO F.09
Comune di LACHIARELLA F.11
Comune di
PROVINCIA DI MILANO
Comune di BASIGLIO F.09
Comune di LACHIARELLA F.10
Comune di LACHIARELLA F.11
Roggia
ACQUA
16
Vecchia
6
55
57
Strada
provinciale
di
Binasco
STRADA
BG 08
Km 5 + 500
Km 5 + 600
Km 5 + 700
Km 5 + 800
Km 5 + 900
Km 6 + 000
Km 6 + 100
11
12
Villamaggiore
E395_001100
Leonino
Roggia
N
O
E
S

PROVINCIA DI MILANO

LACHIARELLA F.11	Comune di LACHIARELLA F.12

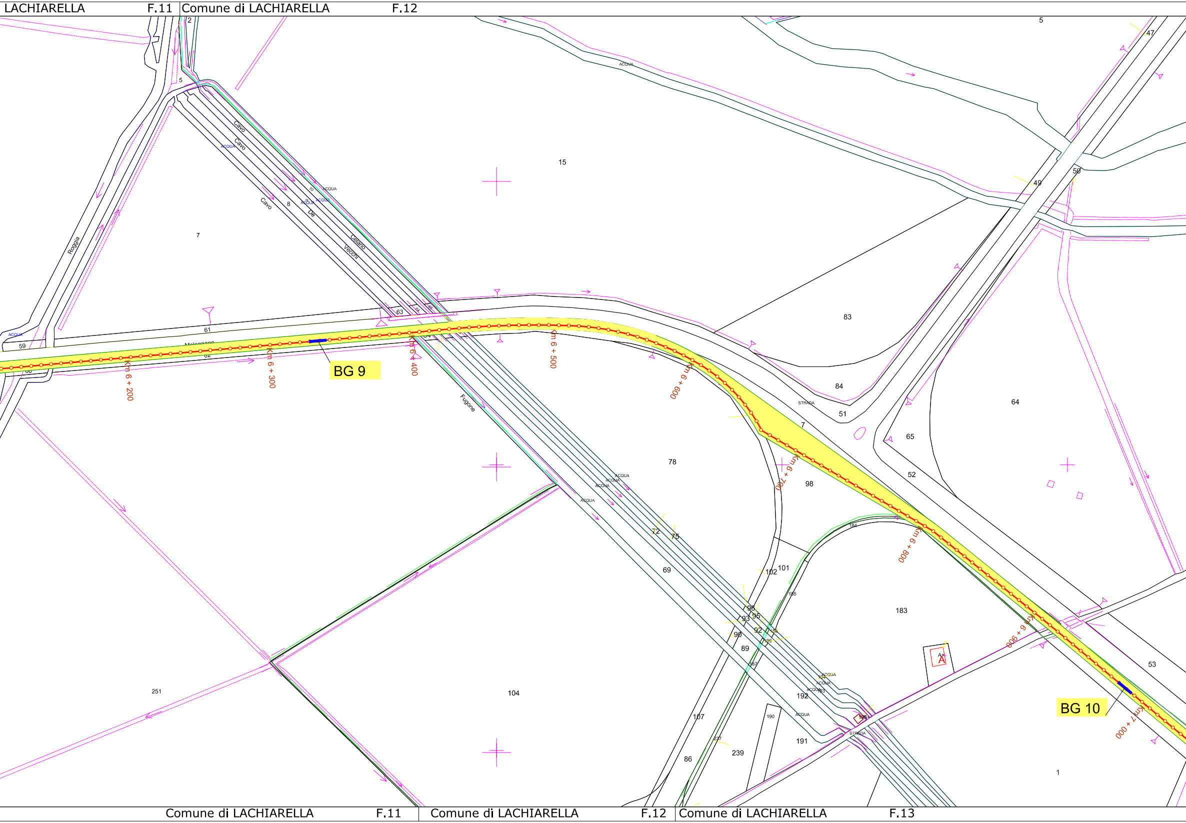

BG 9
BG 10
Km 6 + 200
Km 6 + 300
Km 6 + 400
Km 6 + 500
Km 6 + 600
Km 6 + 700
Km 6 + 800
Km 6 + 900
Km 7 + 000
Roggia
Cavo
Cavo
Cavo
De
Celano
Vecchi
Fugone
Melegnano
ACQUA
STRADA
2
5
5
7
8
15
47
49
50
51
52
53
59
61
62
63
64
65
69
72
75
78
83
84
86
89
90
92
93
95
96
98
101
102
104
107
183
191
192
239
251
1

Comune di LACHIARELLA F.11	Comune di LACHIARELLA F.12	Comune di LACHIARELLA F.13

PROVINCIA DI MILANO

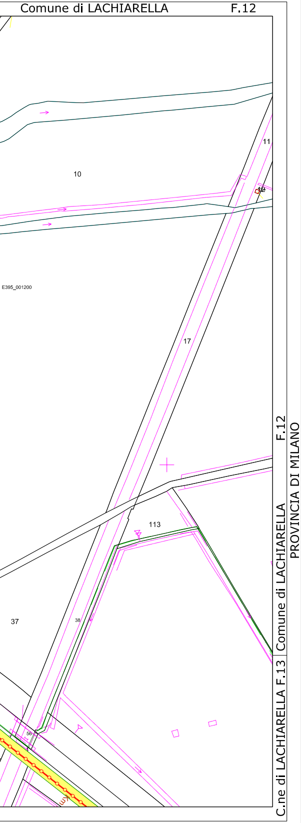
Comune di LACHIARELLA
F.12
10
11
12
E395_001200
17
113
37
38
56
F.12
Comune di LACHIARELLA
PROVINCIA DI MILANO
C.ne di LACHIARELLA F.13

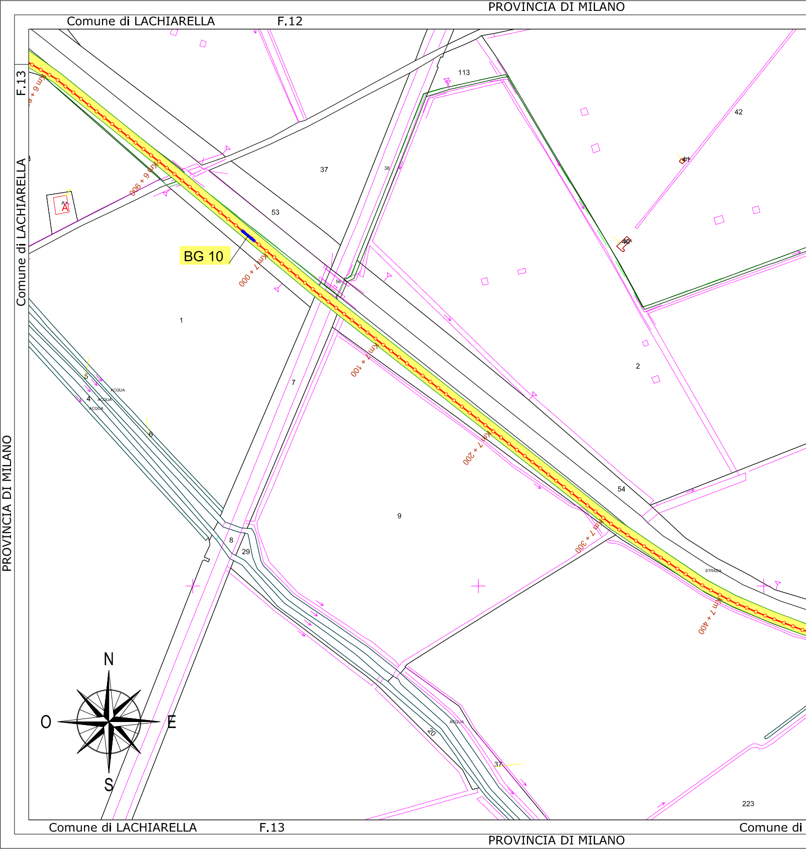
PROVINCIA DI MILANO
PROVINCIA DI MILANO
Comune di LACHIARELLA
F.12
F.13
Comune di LACHIARELLA
Km 6 + 900
A
BG 10
Km 7 + 000
113
37
38
53
42
41
40
56
1
2
5
4
ACQUA
ACQUA
ACQUA
6
7
Km 7 + 100
Km 7 + 200
9
54
8
29
Km 7 + 300
STRADA
Km 7 + 400
N
O
E
S
20
ACQUA
37
223
Comune di LACHIARELLA
F.13
Comune di
PROVINCIA DI MILANO

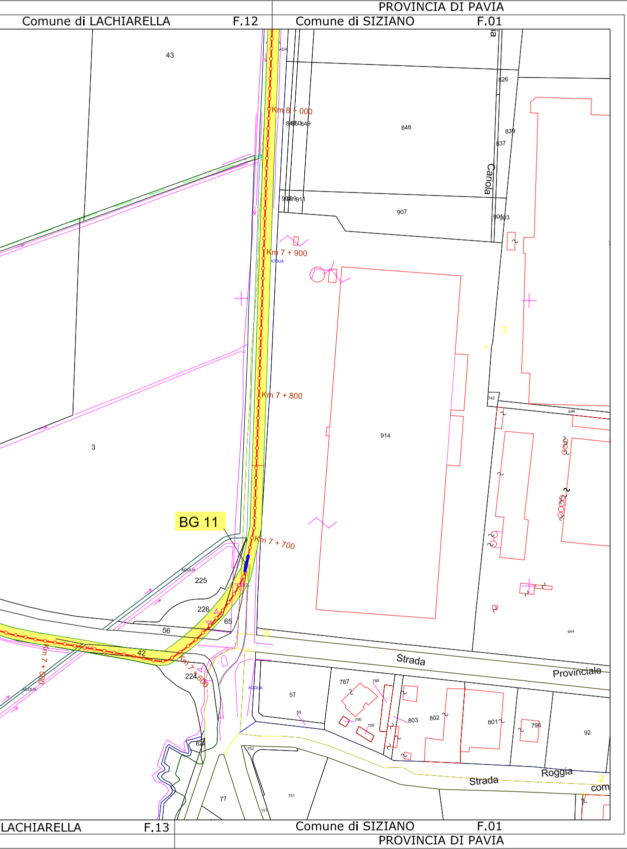
PROVINCIA DI PAVIA
Comune di LACHIARELLA F.12
Comune di SIZIANO F.01
Km 8 + 000
Km 7 + 900
Km 7 + 800
Km 7 + 700
Km 7 + 600
Km 7 + 500
BG 11
Cariola
Strada
Provinciale
Strada
Roggia
ACQUA
43
3
848
907
914
225
226
56
65
42
224
57
787
803
802
801
796
92
77
LACHIARELLA F.13
Comune di SIZIANO F.01
PROVINCIA DI PAVIA

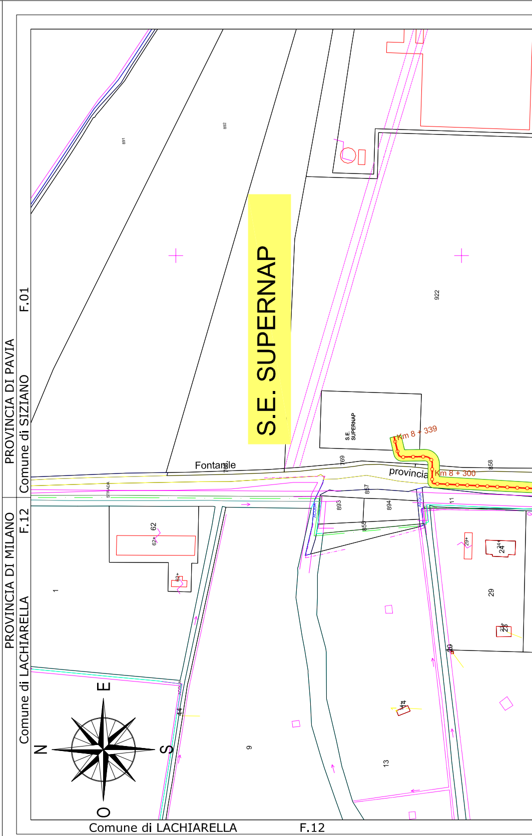
S.E. SUPERNAP
S.E. SUPERNAP
Km 8 + 339
Km 8 + 300
Fontanile
provincia
PROVINCIA DI PAVIA
PROVINCIA DI PAVIA
Comune di SIZIANO
F.01
PROVINCIA DI MILANO
F.12
PROVINCIA DI LACHIARELLA
Comune di LACHIARELLA
N
E
S
O
922
62
1
9
13
29
Comune di LACHIARELLA F.12

PROVINCIA DI PAVIA

Comune di SIZIANO F.01

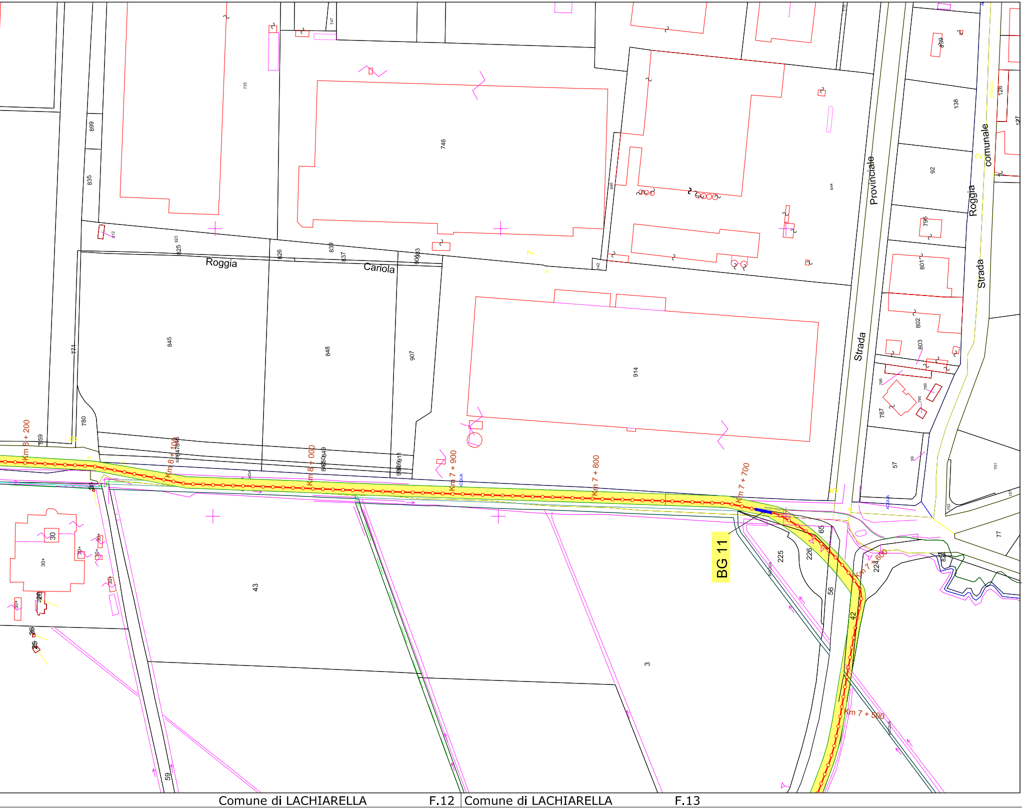
Roggia
Cariola
Strada
Provinciale
Roggia
comunale
Strada
Km 8 + 200
Km 8 + 100
Km 8 + 000
Km 7 + 900
Km 7 + 800
Km 7 + 700
Km 7 + 600
Km 7 + 500
BG 11
ACQUA
733
746
899
835
771
780
859
845
848
907
914
825
826
839
837
644
648
742
812
138
92
128
127
796
801
802
803
787
788
789
790
57
751
77
43
3
30
30+
225
226
65
56
42
224
59

Comune di LACHIARELLA F.12 | Comune di LACHIARELLA F.13

F.01 Comune di SIZIANO PROVINCIA DI PAVIA

C.ne di LACHIARELLA F.13 PROVINCIA DI MILANO

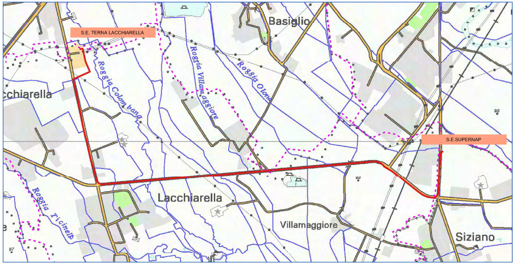
S.E. TERNA LACCHIARELLA
Basiglio
cchiarella
Roggia Colombana
Roggia Villamaggiore
Roggia Olona
S.E.SUPERNAP
Lacchiarella
Villamaggiore
Roggia Ticinello
Siziano

🟥 cavidotto

LEGENDA

🟩	CONFINE FOGLIO CATASTALE
🟥	PROGETTO - NUOVA REALIZZAZIONE - ELETTRODOTTI IN CAVO 132 KV SEMPLICE TERNA
🟦	ALLARGAMENTO SP 105 PER SVINCOLO CON STRADA PER CASCINA-FOLIASCO
🟦	POSIZIONE INDICATIVA BUCHE GIUNTI
🟨	AREA POTENZIALMENTE IMPEGNATA

Sirti ENERGIA S.p.A.
Sede Leg./Amm.: Via Stamira d'Ancona 9 - 20127 Milano (MI)
Tel. 02 9588.1 - Fax 02 9588.3333
Sede Sec.: Località Martinetto 61/62 - 17017 Roccavignale (SV)
Tel. 02 9588.7603 - Fax 02 9588.3333
C. F. e P.I. 10331420017

FIORENZA G.
N. 1783

00	15.01.2021	Emissione	G. Florenza	P. Spreafico	R. Gustinelli
REV.	DATA	DESCRIZIONE	ELABORATO	VERIFICATO	APPROVATO

COMMESSA --------- ORDINE ---------	SUPERNAP - ITALIA SEDE DI SIZIANO (PV)	
SENZA LA NOSTRA ESPRESSA AUTORIZZAZIONE QUESTO DISEGNO NON DEVE ESSERE RIPRODOTTO NE' COMUNICATO A TERZI	REALIZZAZIONE DELL'ELETTRODOTTO AT 132KV IN CAVO TRA LA STAZIONE TERNA DI LACCHIARELLA (MI) E LA SEDE SUPERNAP ITALIA DI SIZIANO (PV)	COMMESSA EPYA001LO0001 N° DOCUMENTO SNI-PA-AT-CAT-02_00
Sirti ENERGIA	PLANIMETRIA CATASTALE CON AREA POTENZIALMENTE IMPEGNATA	FORMATO FOGLIO 2400X350 FOGLIO: 2 di 2 SCALA: 1:2000

FILE:CATASTALE CON API.DWG