



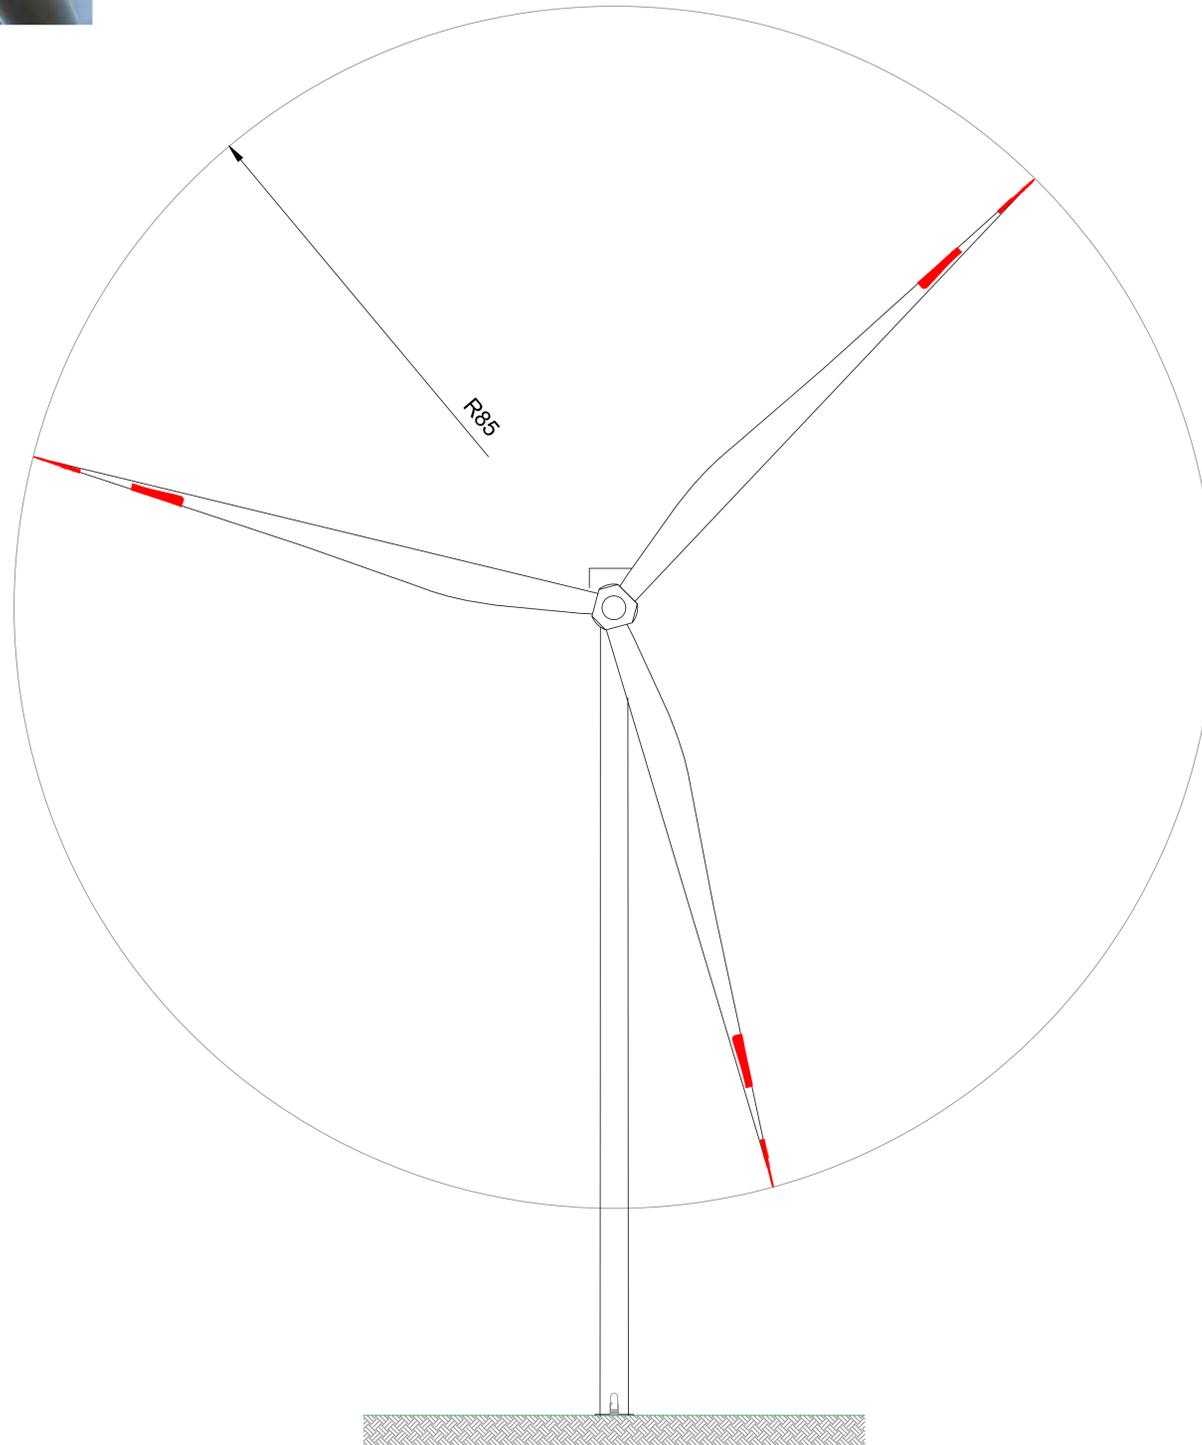


PROSPETTO FRONTALE

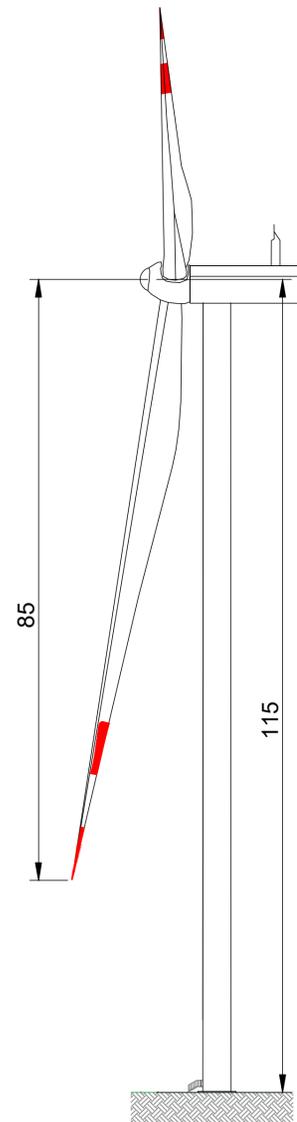

PROSPETTO LATERALE



VISTA DALL'ALTO

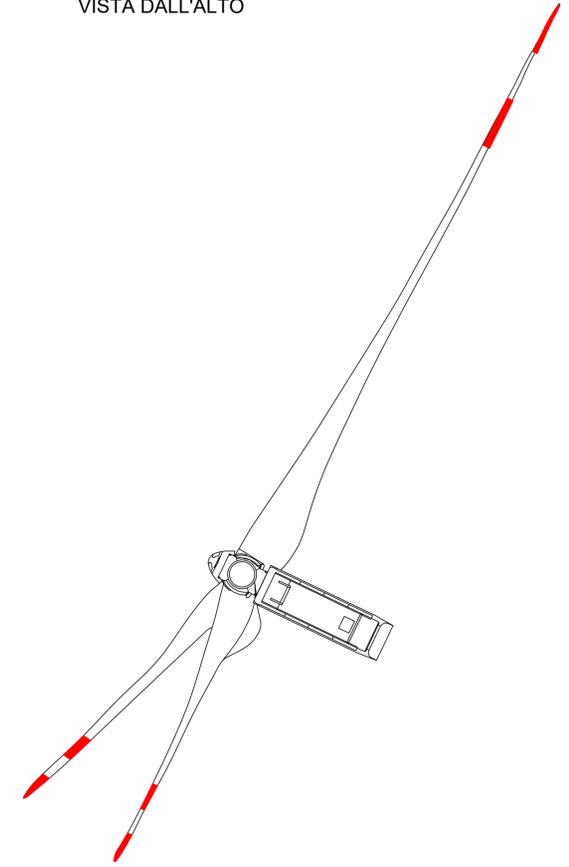

PROGETTO DEFINITIVO RELATIVO ALLA REALIZZAZIONE DI UN IMPIANTO EOLICO COSTITUITO DA 8 AEROGENERATORI E DALLE RELATIVE OPERE DI CONNESSIONE ALLA R.T.N.

DISEGNI ARCHITETTONICI AEROGENERATORI **A.16.b.8**

PROPONENTE:
BLUE STONE renewable VII

PROGETTO E SIA:
TECH
 SOCIETÀ DI INGEGNERIA E SERVIZI PER L'INGEGNERIA
 Il DIRETTORE TECNICO **ORAZIO TRIACICCO**
 Dott. Ing. Orazio Triacicco
 Geom. A - 4985
 PROVINCIA DI BARI

CONSULENZA:

EM./REV.	DATA	REDATTO	VERIFICATO	APPROVATO	DESCRIZIONE
0	GIUGNO 2021	B.B.	A.A. - O.T.	A.A. - O.T.	Progetto definitivo