




REGIONE MOLISE



COMUNE DI ROTELLO

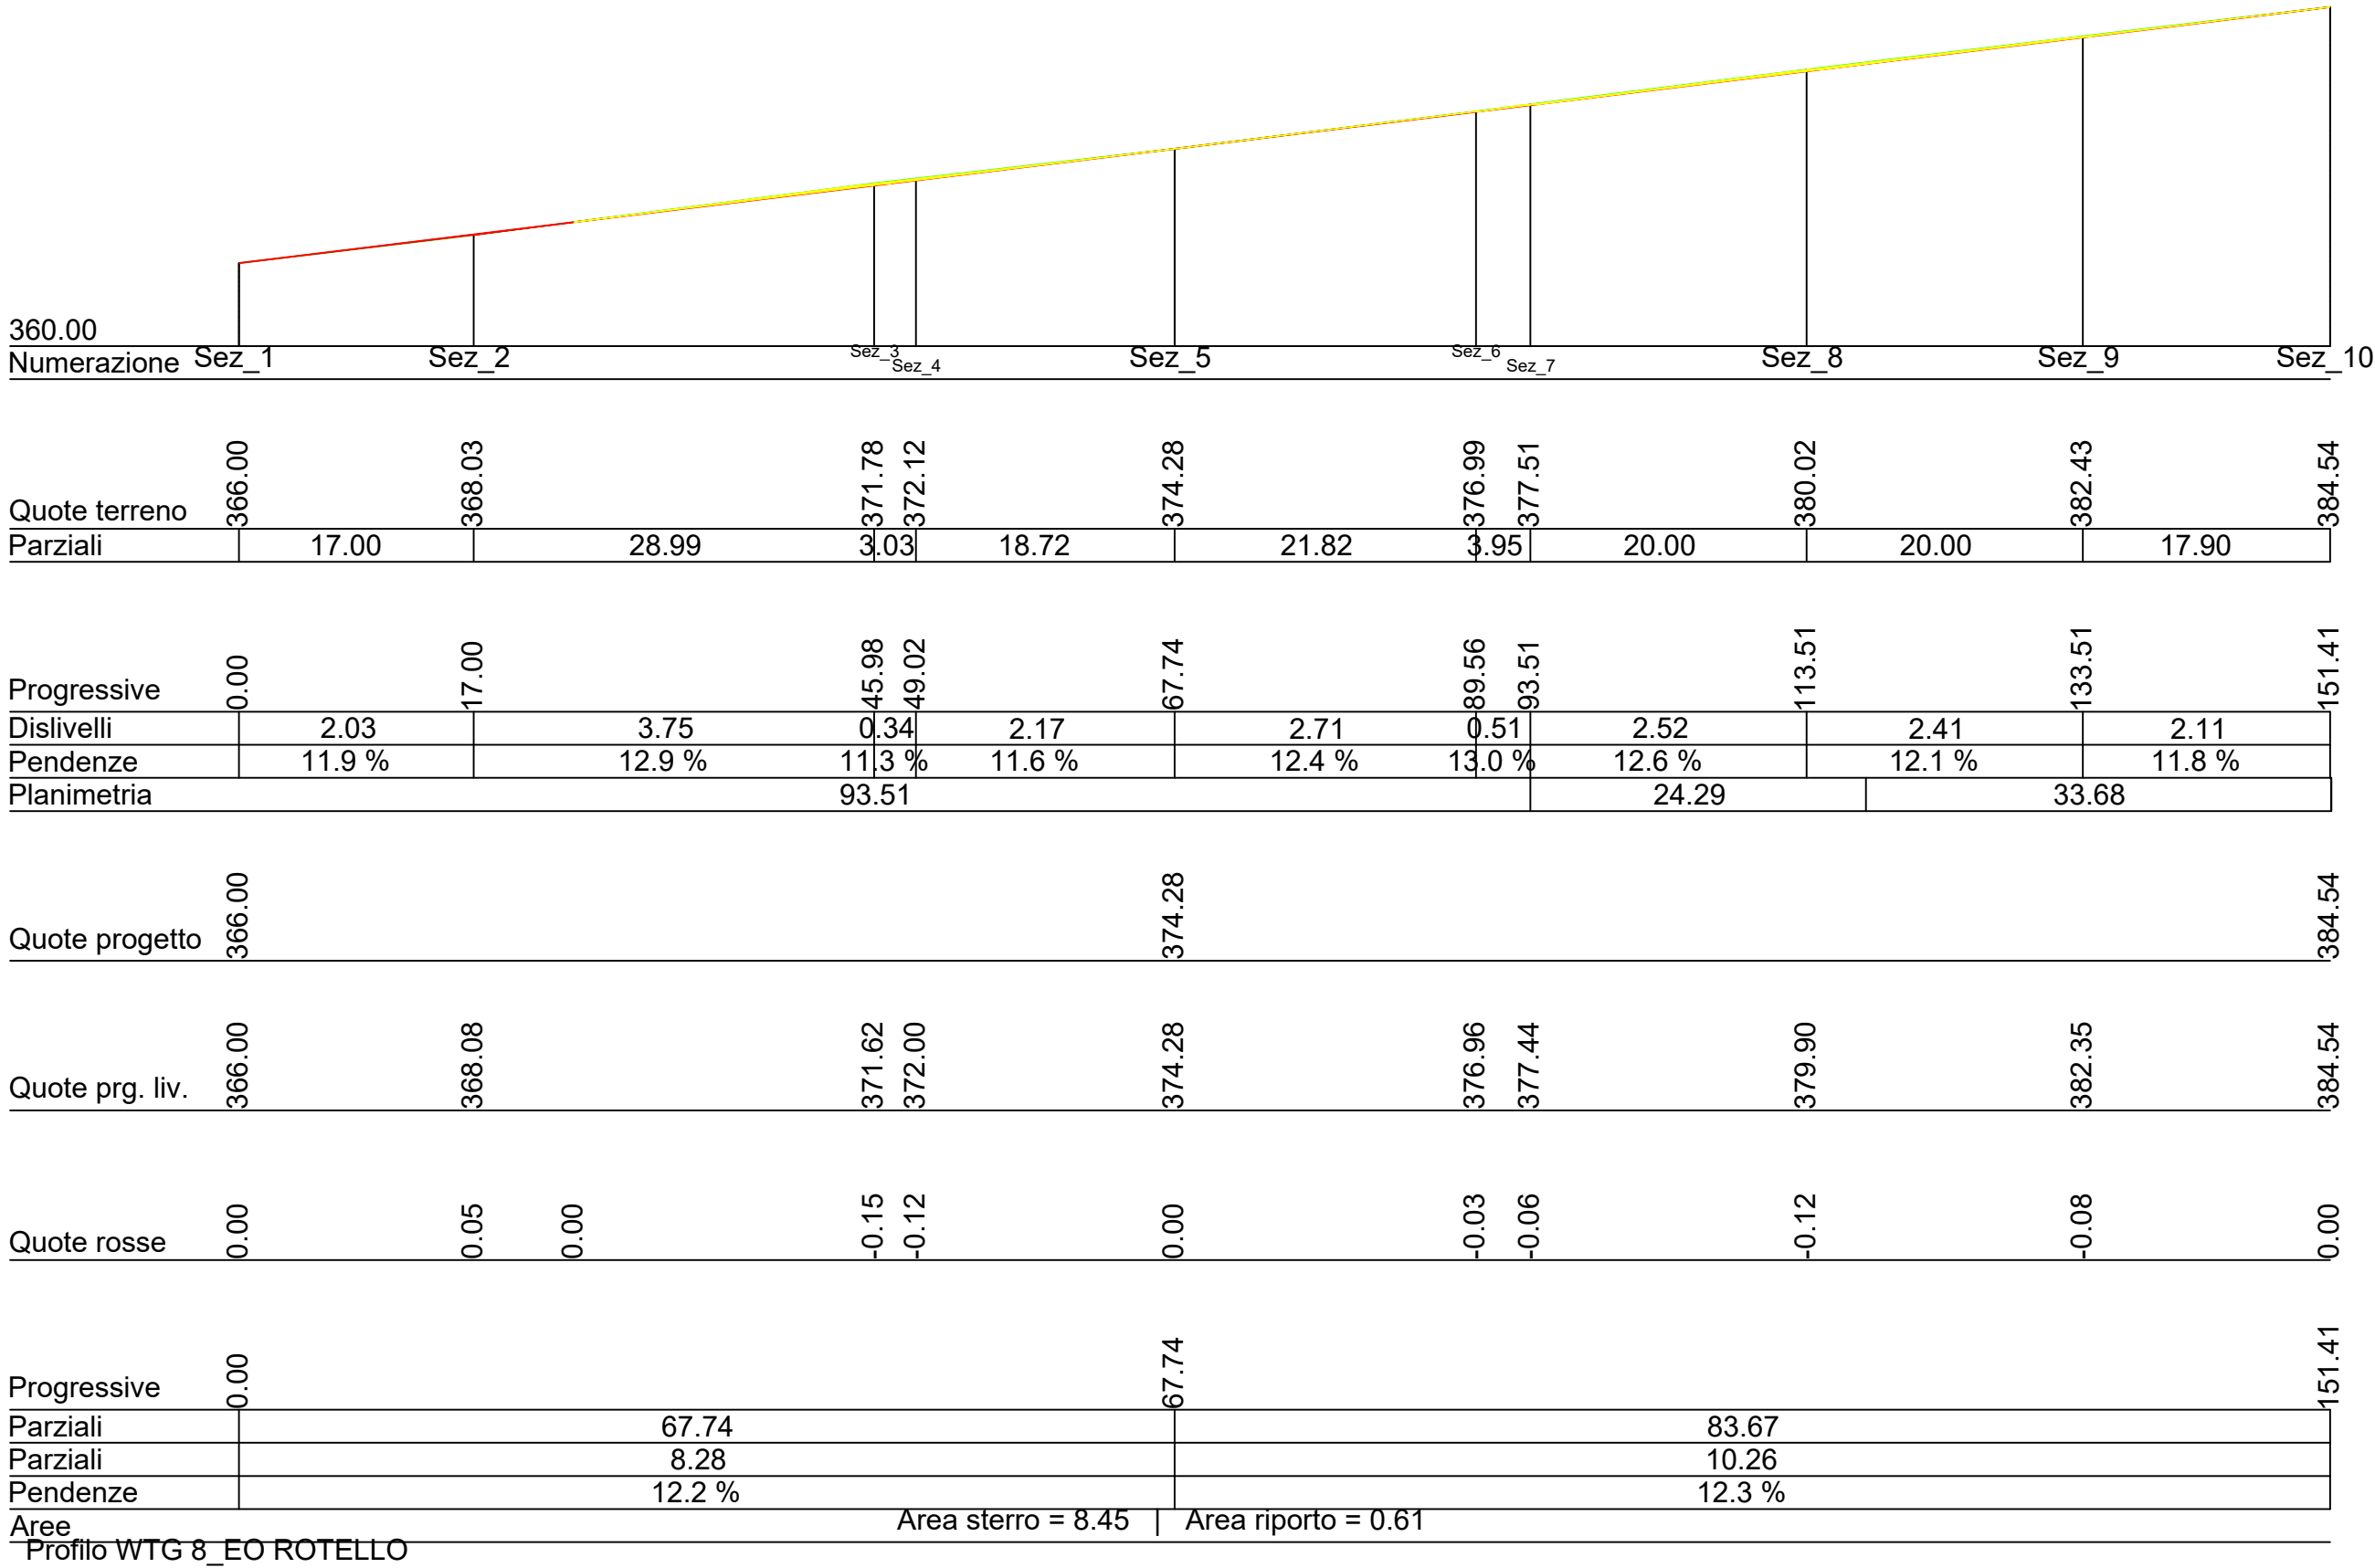

COMUNE DI MONTORIO NEI FRENTANI



Provincia Campobasso



PROGETTO DEFINITIVO RELATIVO ALLA REALIZZAZIONE DI UN IMPIANTO EOLICO COSTITUITO DA 8 AEROGENERATORI E DALLE RELATIVE OPERE DI CONNESSIONE ALLA R.T.N.

PROFILI LONGITUDINALI - WTG 8

SCALA 1:500

ELABORATO

A.16.A.14.8

PROPONENTE:

BLUE STONE

renewable VII

PROGETTO E SIA:



TECH

SOCIETÀ DI INGEGNERIA & SERVIZI PER L'INGEGNERIA

Via della Tecnica, 48 - 70125 Bari - tel. 080 2119166 - fax 080 2209954

Il DIRETTORE TECNICO ORAZIO TRIARICO

Dott. Ing. Orazio Triarico



CONSULENZA:

0	GIUGNO 2021	B.B.	A.A. - O.T.	A.A. - O.T.	Progetto definitivo
EM./REV.	DATA	REDATTO	VERIFICATO	APPROVATO	DESCRIZIONE