PLANIMETRIA
(Scala 1:2000)

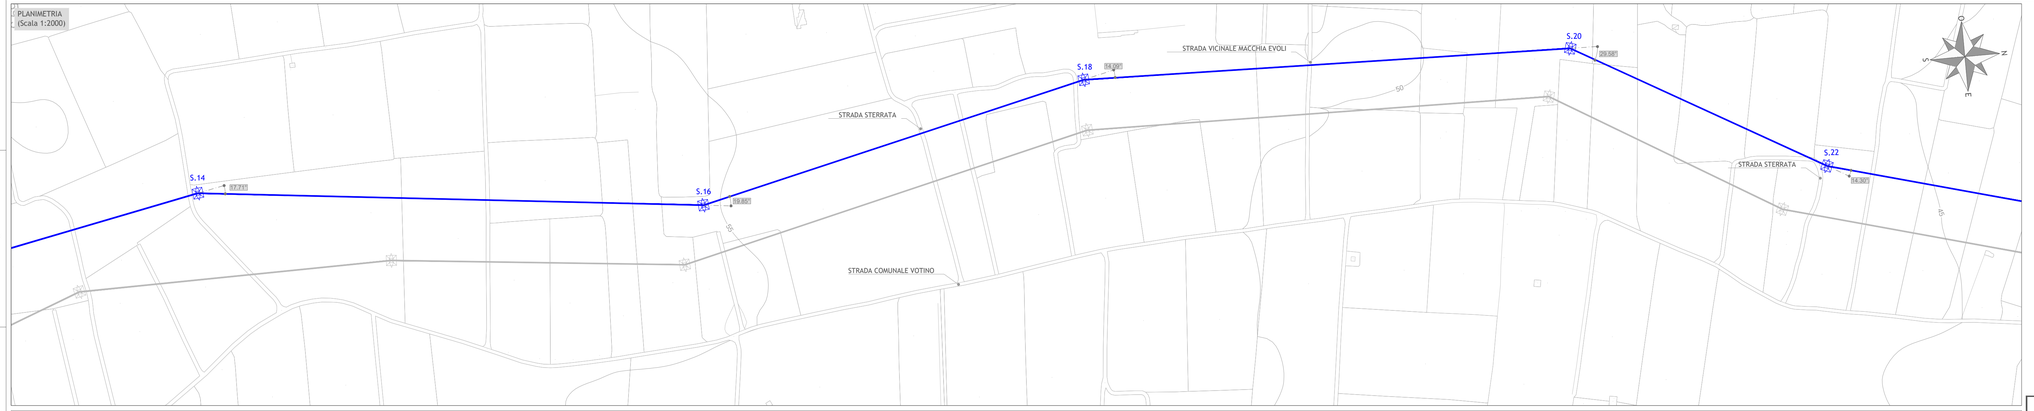

PROFILO

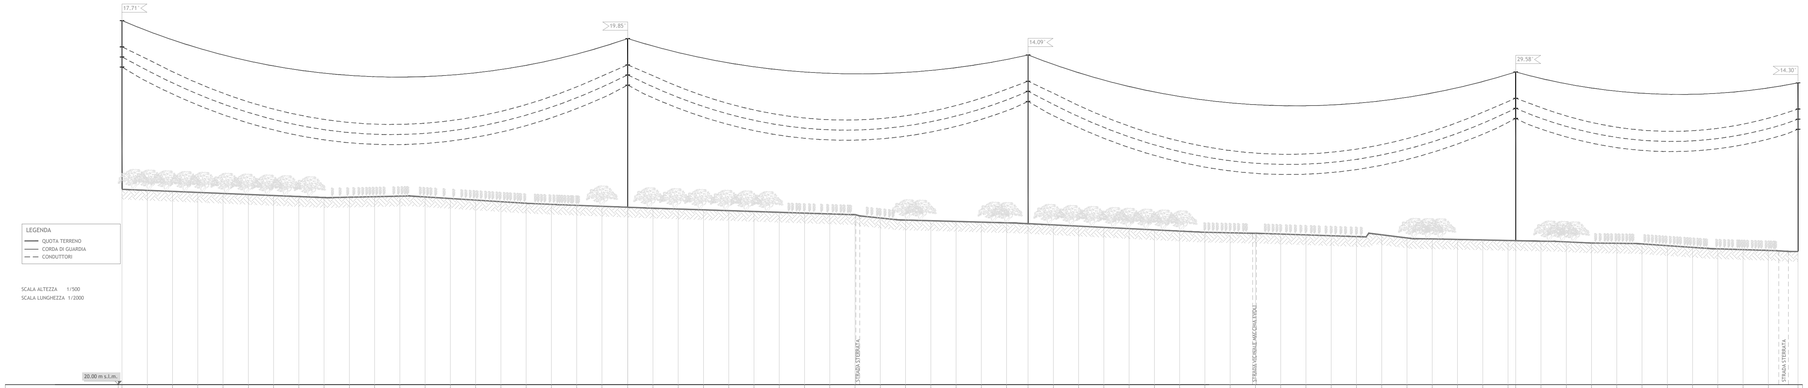

PICCHETTO	1	2	3	4	5	6	7	8	9	10	11	12	13	14	15	16	17	18	19	20	21	22	23	24	25	26	27	28	29	30	31	32	33	34	35	36	37	38	39	40	41	42	43	44	45	46	47	48	49	50	51	52	53	54	55	56	57	58	59	60	61	62	63	64	65	66	67	68
QUOTE TERRENO	58.69	58.49	58.28	58.07	57.87	57.66	57.46	57.25	57.04	57.13	57.22	57.32	57.18	56.86	56.55	56.23	55.92	55.71	55.52	55.33	55.13	54.95	54.79	54.63	54.46	54.30	54.14	53.97	53.81	53.65	53.00	52.60	52.47	52.33	52.19	52.05	51.89	51.64	51.47	51.15	50.90	50.65	50.41	50.18	50.08	49.99	49.83	49.66	49.50	49.33	49.68	49.05	48.86	48.77	48.66	48.55	48.52	48.41	48.28	48.06	48.00	47.88	47.53	47.19	46.90	46.75	46.59	46.38
DISTANZE PARZIALI	20.00	20.00	20.00	20.00	20.00	20.00	20.00	20.00	20.00	20.00	20.00	20.00	20.00	20.00	20.00	20.00	20.00	20.00	20.00	20.00	20.41	20.00	20.00	20.00	20.00	20.00	20.00	20.00	20.00	20.00	20.00	20.00	20.00	20.00	20.00	20.00	17.02	20.00	20.00	20.00	20.00	20.00	20.00	20.00	20.00	20.00	20.00	20.00	20.00	20.00	20.00	20.00	20.00	20.00	20.00	20.00	20.00	20.00	20.00	20.00	20.00	20.00	20.00	20.00	20.00	20.00	20.00	23.54
DISTANZE PROGRESSIVE	2147.12	2167.12	2187.12	2207.12	2227.12	2247.12	2267.12	2287.12	2307.12	2327.12	2347.12	2367.12	2387.12	2407.12	2427.12	2447.12	2467.12	2487.12	2507.12	2527.12	2547.53	2567.53	2587.53	2607.53	2627.53	2647.53	2667.53	2687.53	2707.53	2727.53	2747.53	2767.53	2787.53	2807.53	2827.53	2847.53	2867.53	2887.53	2906.55	2926.55	2946.55	2966.55	2986.55	3006.55	3026.55	3046.55	3066.55	3086.55	3106.55	3126.55	3146.55	3166.55	3186.55	3206.55	3226.55	3246.55	3266.67	3286.67	3306.67	3326.67	3346.67	3366.67	3386.67	3406.67	3426.67	3446.67	3466.67	3486.67	3506.67	3526.67	3550.21
COLTURA	ULIVETO														VIGNETO														ULIVETO																												VIGNETO																		