


LEGENDA	
	Elettrodotto in Semplice Terna di Progetto - Vn: 150 kV
	S.xxx Sostegno di progetto

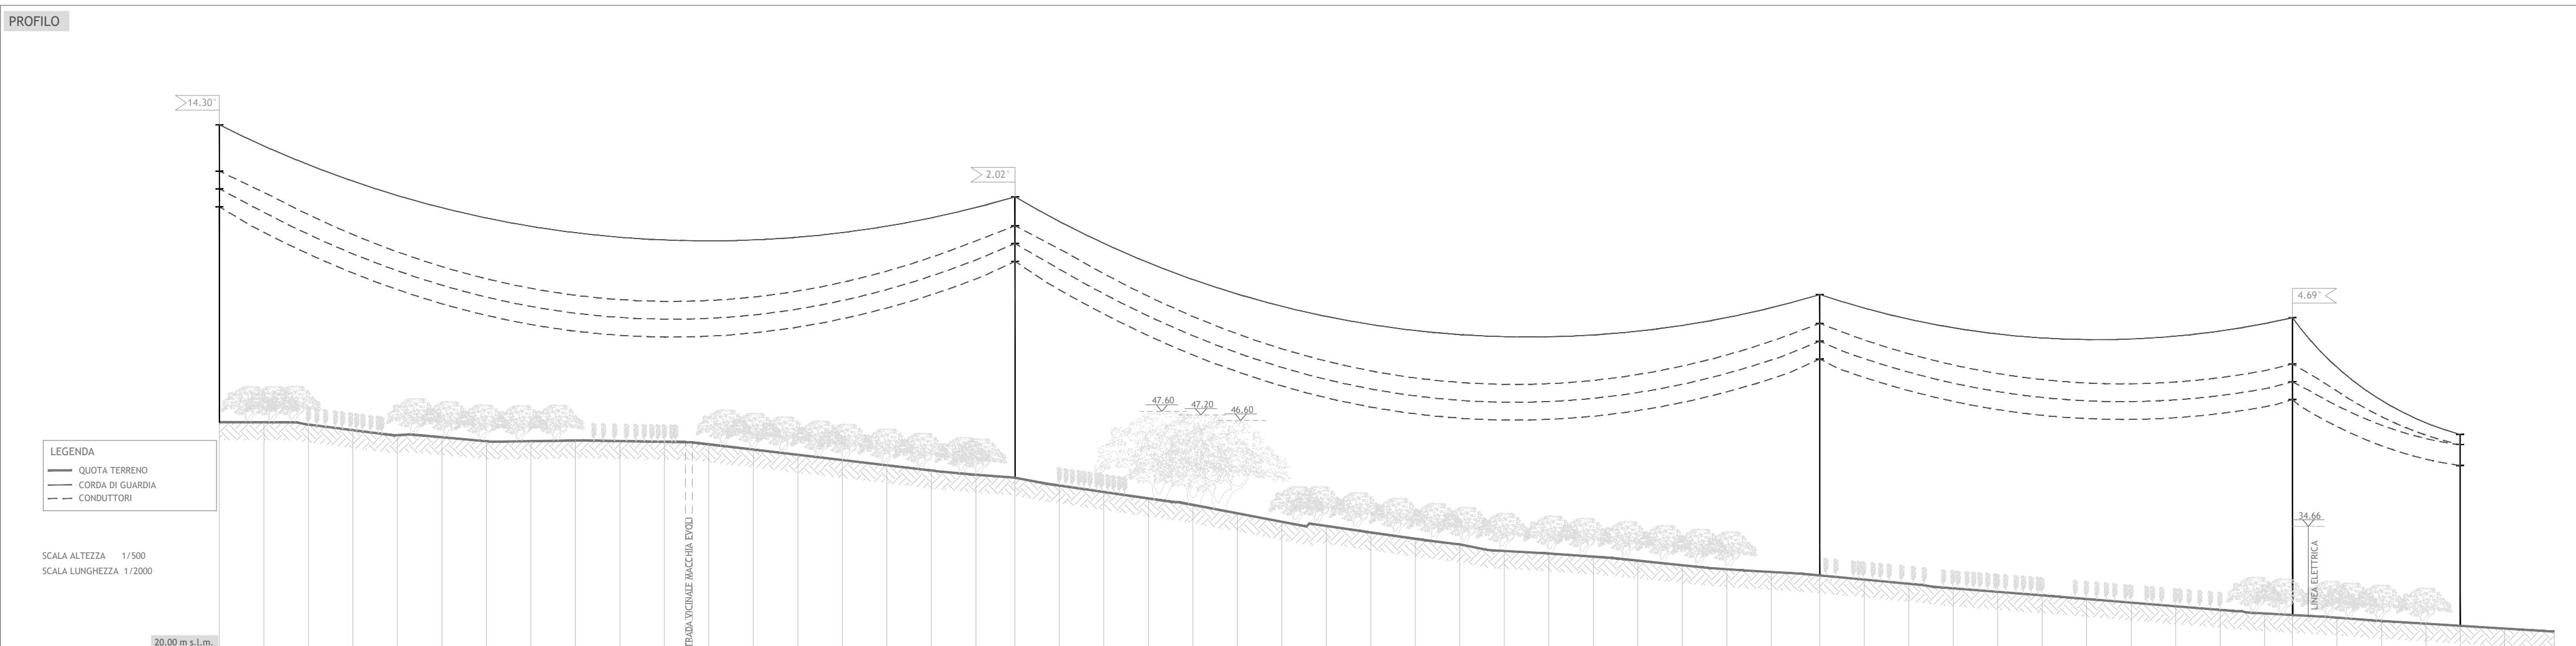

PICCHETTO	1	2	3	4	5	6	7	8	9	10	11	12	13	14	15	16	17	18	19	20	21	22	23	24	25	26	27	28	29	30	31	32	33	34	35	36	37	38	39	40	41	42	43	44	45	46	47	48	49	50	51	52	53	54
QUOTE TERRENO	46.38	46.38	46.12	45.48	44.92	44.69	44.23	44.25	44.31	44.26	44.17	43.89	43.30	42.71	42.12	41.53	40.94	40.47	40.14	39.26	38.54	37.81	37.09	36.13	35.18	34.72	33.99	33.28	32.43	31.91	31.63	31.27	30.82	30.30	29.85	29.54	29.16	28.69	28.22	27.71	27.32	26.92	26.52	26.10	25.69	25.28	24.89	24.71	24.42	24.05	23.74	23.50	23.19	22.84
DISTANZE PARZIALI	20.00	20.00	20.00	20.00	20.00	20.00	20.00	20.00	20.00	20.00	20.00	20.00	20.00	20.00	20.00	20.00	20.00	17.54	20.00	20.00	20.00	20.00	20.00	20.00	20.00	20.00	20.00	20.00	20.00	20.00	20.00	20.00	20.00	20.00	20.00	21.77	20.00	20.00	20.00	20.00	20.00	20.00	20.00	20.00	20.00	12.50	20.00	20.00	20.00	20.00	15.32	20.00	22.39	
DISTANZE PROGRESSIVE	3474.21	3494.21	3514.21	3534.21	3554.21	3574.21	3594.21	3614.21	3634.21	3654.21	3674.21	3694.21	3714.21	3734.21	3754.21	3774.21	3794.21	3814.21	3833.75	3851.75	3871.75	3891.75	3911.75	3931.75	3951.75	3971.75	3991.75	4011.75	4031.75	4051.75	4071.75	4091.75	4111.75	4131.75	4151.75	4171.75	4193.52	4213.52	4233.52	4253.52	4273.52	4293.52	4313.52	4333.52	4353.52	4373.52	4393.52	4406.02	4426.02	4446.02	4466.02	4481.34	4501.34	4523.73
COLTURA	ULIVETO	VIGNETO	ULIVETO	VIGNETO	
NUMERO PALO / TIPO PALO	S.22/C24					S.24/M24										S.26/M24										S.28/C24					PG5/PG18																							
DISTANZA PALI	357.54										387.53										212.50										75.32																							
PARAMETRO FUNE/CONDUTTORE	1763,75 / 1542,20										1763,75 / 1542,20										1763,75 / 1542,20										1002 / 820,30																							

Sul presente elaborato sussiste il DIRITTO DI PROPRIETA'. Qualsiasi utilizzo non preventivamente autorizzato sarà perseguito ai sensi della normativa vigente.

Rev.	Data	Descrizione revisione	Redatto	Controllato	Approvato
02	15.04.2021	Aggiornamento PTO riferimento E-mail Terna del 13.04.2021	A. CATALDO	G. LO RUSSO	M. LO RUSSO
01	20.09.2019	Emissione definitiva per PTO	F. COLICCHIO	G. LO RUSSO	M. LO RUSSO
00	21.05.2019	Emissione per approvazione	F. COLICCHIO	G. LO RUSSO	M. LO RUSSO

Scala	Formato Stampa	Numero documento
1:500 1:2000	414 X 798	
	Foglio	Commissa
	1 di 1	182009

Fase	Tipo doc.	Progr. doc.	Rev.
D	D	0133	02

Progettazione: **PROGETTO ENERGIA S.R.L.**
Via Sere 6 83031 Aviano (PN) (AV)
Tel. +39 0602 891312
www.progettoenergia.biz - info@progettoenergia.biz

Progettista: **PROGETTO ENERGIA S.R.L.** (Professional Engineer)

NUMERO E DATA ORDINE:	N° 4000069719 del 16/10/2018
REVISIONI	
00	03.05.2021 Gruppo di Lavoro DTCS - PRI A. LIMONE PRIMA EMISSIONE
N.	DATA ESAMINATO TERNIA / EXT ACCETTATO UNITA' TERNA RIFERIMENTO ACCETTAZIONE

TIPOLOGIA DELL'ELABORATO	CODIFICA DELL'ELABORATO			
PROGETTO	DU23977A1B_000133			
TITOLO				
NUOVO COLLEGAMENTO IN ENTRA-ESCE ALLA CABINA PRIMARIA "BARI SAN GIORGIO" DALL'ELETTRODOTTO RTN 150 kV "LOSETO - MOLA"				
APPENDICE B - PLANIMETRIA E PROFILO ALTRIMETRICO "tratto da sostegno 22 a CP Bari S. Giorgio"				
NOME DEL FILE	SCALA CAD	FORMATO	SCALA	FOGLIO
DU23977A1B_000133_00_02.dwg	1 unità = 1 mm	414 X 798	1:500 1:2000	1 / 1

Questo documento contiene informazioni di proprietà Terna S.p.A. e deve essere utilizzato esclusivamente dal destinatario in relazione alle finalità per le quali è stato ricevuto. E' vietata qualsiasi forma di riproduzione o di divulgazione senza l'esplicito consenso di Terna S.p.A.

This document contains information proprietary to Terna S.p.A. and it will have to be used exclusively for the purposes for which it has been furnished. Whichever shape of spreading or reproduction without the written permission of Terna S.p.A. is prohibiit.