


LEGENDA	
	Elettrodotto in Semplice Terna di Progetto - Vn: 150 kV
	S.xxx Sostegno di progetto

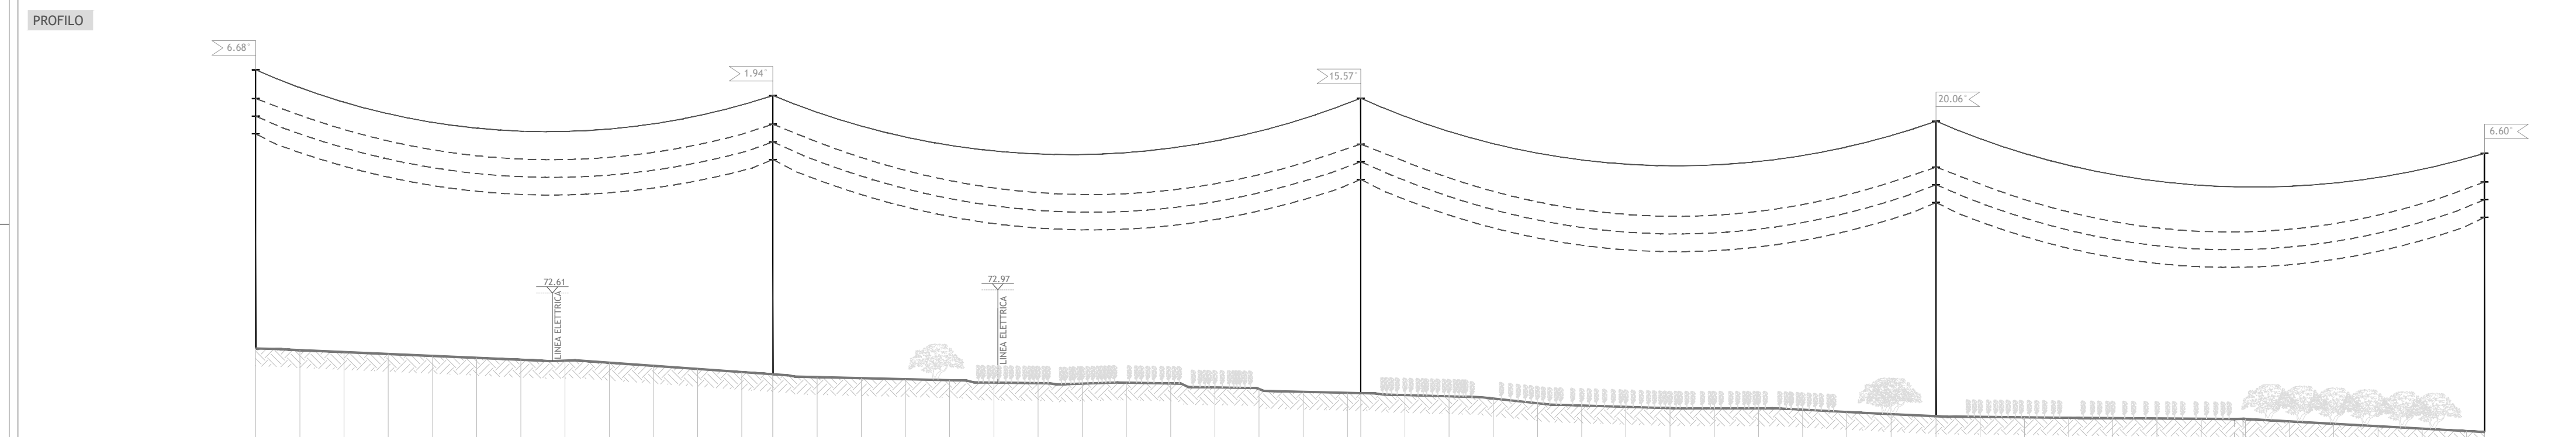

LEGENDA	
	QUOTA TERRENO
	CORDA DI GUARDIA
	CONDUTTORI

SCALA ALTEZZA 1/500
SCALA LUNGHEZZA 1/2000

PICCHETTO	1	2	3	4	5	6	7	8	9	10	11	12	13	14	15	16	17	18	19	20	21	22	23	24	25	26	27	28	29	30	31	32	33	34	35	36	37	38	39	40	41	42	43	44	45	46	47	48	49	50	51	52	53
QUOTE TERRENO	66.34	66.15	65.93	65.72	65.50	65.28	65.06	64.86	64.73	64.38	64.03	63.48	63.43	63.10	62.98	62.87	62.75	62.48	62.42	62.36	62.48	62.38	61.93	61.76	61.43	61.31	61.28	61.07	60.93	60.67	60.15	59.89	59.73	59.58	59.27	59.26	59.41	59.15	58.91	58.67	58.60	58.55	58.49	58.45	58.42	58.38	58.36	58.09	57.82	57.54	57.27	57.00	56.89
DISTANZE PARZIALI	20.00	20.00	20.00	20.00	20.00	20.00	20.00	20.00	20.00	20.00	20.00	14.07	20.00	20.00	20.00	20.00	20.00	20.00	20.00	20.00	20.00	20.00	20.00	20.00	20.00	4.02	20.00	20.00	20.00	20.00	20.00	20.00	20.00	20.00	20.00	20.00	20.00	20.00	20.00	20.00	20.00	20.00	20.00	20.00	20.00	20.00	20.00	20.00	8.24				
DISTANZE PROGRESSIVE	1316.62	1336.62	1356.62	1376.62	1396.62	1416.62	1436.62	1456.62	1476.62	1496.62	1516.62	1536.62	1550.69	1570.69	1590.69	1610.69	1630.69	1650.69	1670.69	1690.69	1710.69	1730.69	1750.69	1770.69	1790.69	1810.69	1816.71	1836.71	1856.71	1876.71	1896.71	1916.71	1936.71	1956.71	1976.71	1996.71	2016.71	2036.71	2056.71	2077.07	2097.07	2117.07	2137.07	2157.07	2177.07	2197.07	2217.07	2237.07	2257.07	2277.07	2297.07	2317.07	2335.31
COLTURA	SEMINATIVO										VIGNETO															ULIVETO																											
NUMERO PALO / TIPO PALO	S.7/M24				S.9/M24				S.11/C24				S.13/C24				S.15/M24																																				
DISTANZA PALI	234.07										266.02										260.36					248.24																											
PARAMETRO FUNE/CONDUTTORE	1691,25 / 1477,50										1691,25 / 1477,50										1629 / 1421,10					1588,25 / 1384,00																											

Sul presente elaborato sussiste il DIRITTO DI PROPRIETA'. Qualsiasi utilizzo non preventivamente autorizzato sarà perseguito ai sensi della normativa vigente.

Rev.	Data	Descrizione revisione	Redatto	Controllato	Approvato
02	15.04.2021	Aggiornamento PTO riferimento E-mail Terna del 13.04.2021	A. CATALDO	G. LO RUSSO	M. LO RUSSO
01	20.09.2019	Emissione definitiva per PTO	F. COLICCHIO	G. LO RUSSO	M. LO RUSSO
00	21.05.2019	Emissione per approvazione	F. COLICCHIO	G. LO RUSSO	M. LO RUSSO

Scala: 1:500 / 1:2000 | Formato Stampa: 414 X 798 | Numero documento: 1 di 1 | Commessa: 182009 | Fase: D | Tipo doc.: D | Progr. doc.: 0135 | Rev.: 02

Progettazione: **PROGETTO ENERGIA S.R.L.**
Via Siena 8 83031 Aviano (BN) | Tel. +39 0862 891313 | www.progettoenergia.biz | info@progettoenergia.biz
SERVIZI DI INGEGNERIA INTEGRATI (MECCANICA, ELETTRICITA', IDRAULICA, GEOTECNICA)

Progettista: **MASSIMO LO RUSSO**
INGEGNERE PROFESSIONALE
REG. TRIB. ROMA N. 1555

NUMERO E DATA ORDINE: N° 400069719 del 16/10/2018

REVISIONI	N.	DATA	ESAMINATO TERNIA / EXT	ACCETTATO UNITA' TERNA	RIFERIMENTO ACCETTAZIONE
00	03.05.2021	Gruppo di Lavoro DTCS - PRI	A. LIMONE	PRIMA EMISSIONE	

TIPOLOGIA DELL'ELABORATO	CODIFICA DELL'ELABORATO	Terna Rete Italia TERNA GROUP		
PROGETTO	DU23977A1B_000135	TITOLO		
RICAVATO DAL DOC. TERNA	NUOVO COLLEGAMENTO IN ENTRA-ESCE ALLA CABINA PRIMARIA "BARI SAN GIORGIO" DALL'ELETTRODOTTO RTN 150 kV "LOSETO - MOLA"			
CLASSIFICAZIONE DI SICUREZZA	APPENDICE B - PLANIMETRIA E PROFILO ALTRIMETRICO "tratto da sostegno 7 a sostegno 15"			
NOME DEL FILE	SCALA CAD	FORMATO	SCALA	FOGLIO
DU23977A1B_000135_00_02.dwg	1 unità = 1 mm	414 X 798	1:500 1:2000	1 / 1

Questo documento contiene informazioni di proprietà Terna S.p.A. e deve essere utilizzato esclusivamente dal destinatario in relazione alle finalità per le quali è stato ricevuto. E' vietata qualsiasi forma di riproduzione o di divulgazione senza l'esplicito consenso di Terna S.p.A.
This document contains information proprietary to Terna S.p.A. and it will have to be used exclusively for the purposes for which it has been furnished. Whichever shape of spreading or reproduction without the written permission of Terna S.p.A. is prohibi.