PLANIMETRIA
(Scala 1:2000)

LEGENDA

- Elettrodotto in Semplice Terna di Progetto - Vn: 150 kV
- S.xxx Sostegno di progetto

PROFILO

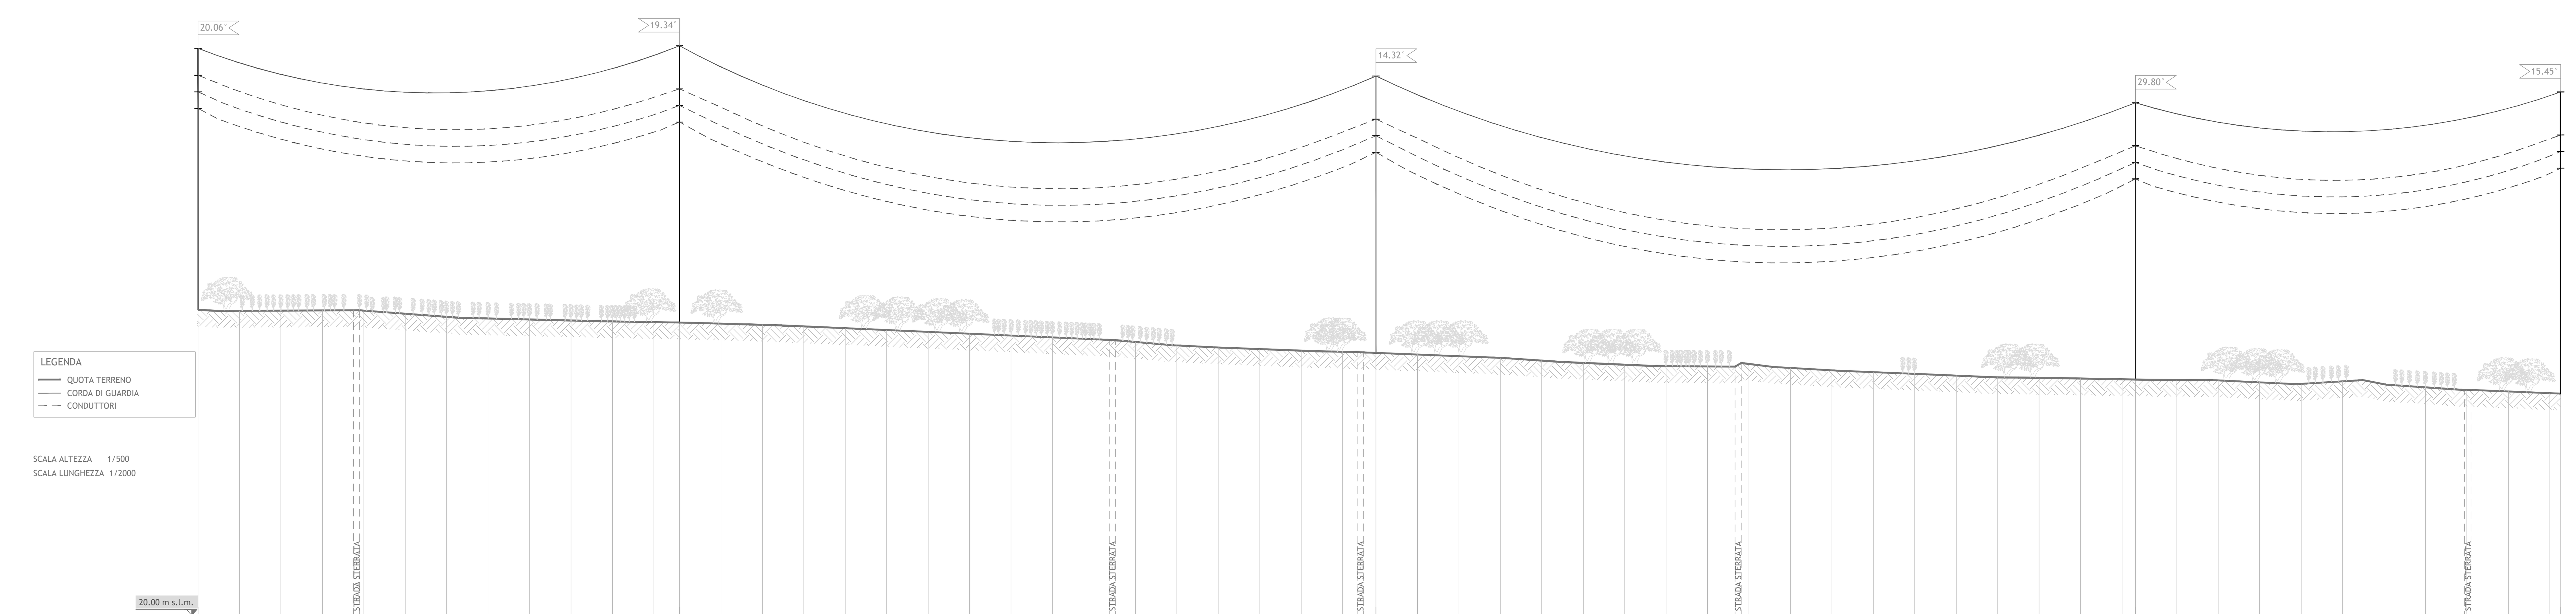


| PICCHETTO | QUOTE TERRENO | DISTANZE PROGRESSIVE | DISTANZE PARZIALI |
|---|---|---|---|
| 1 | 56.89 | 2325.31 | 20.00 |
| 2 | 56.77 | 2345.31 | 20.00 |
| 3 | 56.79 | 2365.31 | 20.00 |
| 4 | 56.81 | 2385.31 | 20.00 |
| 6 | 56.79 | 2405.31 | 20.00 |
| 7 | 56.41 | 2425.31 | 20.00 |
| 8 | 56.04 | 2445.31 | 20.00 |
| 9 | 55.84 | 2465.31 | 20.00 |
| 10 | 55.72 | 2485.31 | 20.00 |
| 11 | 55.60 | 2505.31 | 20.00 |
| 12 | 55.49 | 2525.31 | 20.00 |
| 13 | 55.40 | 2545.31 | 12.35 |
| 14 | 55.35 | 2557.66 | 20.00 |
| 15 | 55.22 | 2577.66 | 20.00 |
| 16 | 55.08 | 2597.66 | 20.00 |
| 17 | 54.89 | 2617.66 | 20.00 |
| 18 | 54.67 | 2637.66 | 20.00 |
| 19 | 54.45 | 2657.66 | 20.00 |
| 20 | 54.23 | 2677.66 | 20.00 |
| 21 | 54.01 | 2697.66 | 20.00 |
| 22 | 53.79 | 2717.66 | 20.00 |
| 23 | 53.56 | 2737.66 | 20.00 |
| 24 | 53.34 | 2757.66 | 20.00 |
| 25 | 53.01 | 2777.66 | 20.00 |
| 26 | 52.58 | 2797.66 | 20.00 |
| 27 | 52.34 | 2817.66 | 20.00 |
| 28 | 52.15 | 2837.66 | 20.00 |
| 29 | 51.96 | 2857.66 | 20.00 |
| 30 | 51.83 | 2877.66 | 16.12 |
| 31 | 51.69 | 2893.78 | 20.00 |
| 32 | 51.49 | 2913.78 | 20.00 |
| 33 | 51.29 | 2933.78 | 20.00 |
| 34 | 51.09 | 2953.78 | 20.00 |
| 35 | 50.76 | 2973.78 | 20.00 |
| 36 | 50.49 | 2993.78 | 20.00 |
| 37 | 50.27 | 3013.78 | 20.00 |
| 38 | 50.09 | 3033.78 | 20.00 |
| 39 | 50.05 | 3053.78 | 20.00 |
| 40 | 50.36 | 3073.78 | 20.00 |
| 41 | 49.88 | 3093.78 | 20.00 |
| 42 | 49.59 | 3113.78 | 20.00 |
| 43 | 49.37 | 3133.78 | 20.00 |
| 44 | 49.16 | 3153.78 | 20.00 |
| 45 | 48.95 | 3173.78 | 20.00 |
| 46 | 48.73 | 3193.78 | 20.00 |
| 47 | 48.68 | 3213.78 | 20.00 |
| 48 | 48.60 | 3233.78 | 20.00 |
| 49 | 48.50 | 3253.78 | 6.44 |
| 50 | 48.47 | 3260.21 | 20.00 |
| 51 | 48.42 | 3280.21 | 20.00 |
| 52 | 48.37 | 3300.21 | 20.00 |
| 53 | 48.13 | 3320.21 | 20.00 |
| 54 | 47.96 | 3340.21 | 20.00 |
| 55 | 48.26 | 3360.21 | 20.00 |
| 56 | 47.91 | 3380.21 | 20.00 |
| 57 | 47.53 | 3400.21 | 20.00 |
| 58 | 47.22 | 3420.21 | 20.00 |
| 59 | 47.03 | 3440.21 | 20.00 |
| 60 | 46.83 | 3460.21 | 5.23 |
| 61 | 46.78 | 3465.45 | |

| COLTURA | Picchetti |
|---|---|
| VIGNETO | 1 – 14 |
| VIGNETO | 14 – 18 |
| ULIVETO | 18 – 21/22 |
| VIGNETO | 21/22 – 26 |
| ULIVETO | 26 – 39/40 |
| VIGNETO | 39/40 – 50 |
| ULIVETO | 50 – 54 |
| VIGNETO | 54 – 58 |
| ULIVETO | 58 – 60 |

| NUMERO PALO / TIPO PALO | DISTANZA PALI | PARAMETRO FUNE/CONDUTTORE |
|---|---|---|
| S.15/M24 | 232.35 | 1588,25 / 1384,00 |
| S.17/C24 | 336.12 | 1753 / 1532,70 |
| S.19/C24 | 366.44 | 1791 / 1566,50 |
| S.21/C24 | 205.23 | 1503,50 / 1305,70 |
| S.23/C27 | | |

Sul presente elaborato sussiste il DIRITTO di PROPRIETA'. Qualsiasi utilizzo non preventivamente autorizzato sarà perseguito ai sensi della normativa vigente.

| Rev. | Data | Descrizione revisione | Redatto | Controllato | Approvato |
|---|---|---|---|---|---|
| 02 | 15.04.2021 | Aggiornamento PTO riferimento E-mail Terna del 13.04.2021 | A. CATALDO | G. LO RUSSO | M. LO RUSSO |
| 01 | 20.09.2019 | Emissione definitiva per PTO | F. COLICCHIO | G. LO RUSSO | M. LO RUSSO |
| 00 | 21.05.2019 | Emissione per approvazione | F. COLICCHIO | G. LO RUSSO | M. LO RUSSO |

| Scala | Formato Stampa | Numero documento | | | | |
|---|---|---|---|---|---|---|
| 1:500<br>1:2000 | 414 X 1014 | Commessa | Fase | Tipo doc. | Progr. doc. | Rev. |
| | Foglio: 1 di 1 | 182009 | D | D | 0136 | 02 |

Progettazione
PROGETTO ENERGIA S.R.L.
Via Serra 6 83031 Ariano Irpino (AV)
Tel. +39 0825 891313
www.progettoenergia.biz - info@progettoenergia.biz
SERVIZI DI INGEGNERIA INTEGRATI
INTEGRATED ENGINEERING SERVICES

Progettista
Ing. Massimo Lo Russo
ORDINE DEGLI INGEGNERI DELLA PROVINCIA DI ... DOTT. ING. MASSIMO LO RUSSO ISCRITTO ALL'ALBO PROFESSIONALE COL N 1555

NUMERO E DATA ORDINE: N° 4000069719 del 16/10/2018

| REVISIONI | | | | |
|---|---|---|---|---|
| 00 | 03.05.2021 | Gruppo di Lavoro DTCS - PRI | A. LIMONE DTCS - PRI | PRIMA EMISSIONE |
| N. | DATA | ESAMINATO TERNA / EXT | ACCETTATO UNITA' TERNA | RIFERIMENTO ACCETTAZIONE |

| TIPOLOGIA DELL'ELABORATO | CODIFICA DELL'ELABORATO |
|---|---|
| - | DU23977A1B_000136 |

Terna Rete Italia
TERNA GROUP

| PROGETTO | TITOLO |
|---|---|
| - | NUOVO COLLEGAMENTO IN ENTRA-ESCE ALLA CABINA PRIMARIA "BARI SAN GIORGIO" DALL'ELETTRODOTTO RTN 150 kV "LOSETO - MOLA" |
| RICAVATO DAL DOC. TERNA | |
| - | APPENDICE B - PLANIMETRIA E PROFILO ALTRIMETRICO *"tratto da sostegno 15 a sostegno 23"* |
| CLASSIFICAZIONE DI SICUREZZA | |

| NOME DEL FILE | SCALA CAD | FORMATO | SCALA | FOGLIO |
|---|---|---|---|---|
| DU23977A1B_000136_00_01.dwg | 1 unità = 1 mm | 414 X 1014 | 1:500<br>1:2000 | 1 / 1 |

Questo documento contiene informazioni di proprietà Terna S.p.A. e deve essere utilizzato esclusivamente dal destinatario in relazione alle finalità per le quali è stato ricevuto. E' vietata qualsiasi forma di riproduzione o di divulgazione senza l'esplicito consenso di Terna S.p.A.

This document contains information proprietary to Terna S.p.A. and it will have to be used exclusively for the purposes for which it has been furnished. Whichever shape of spreading or reproduction without the written permission of Terna S.p.A. is prohibit.