PLANIMETRIA
(Scala 1:2000)

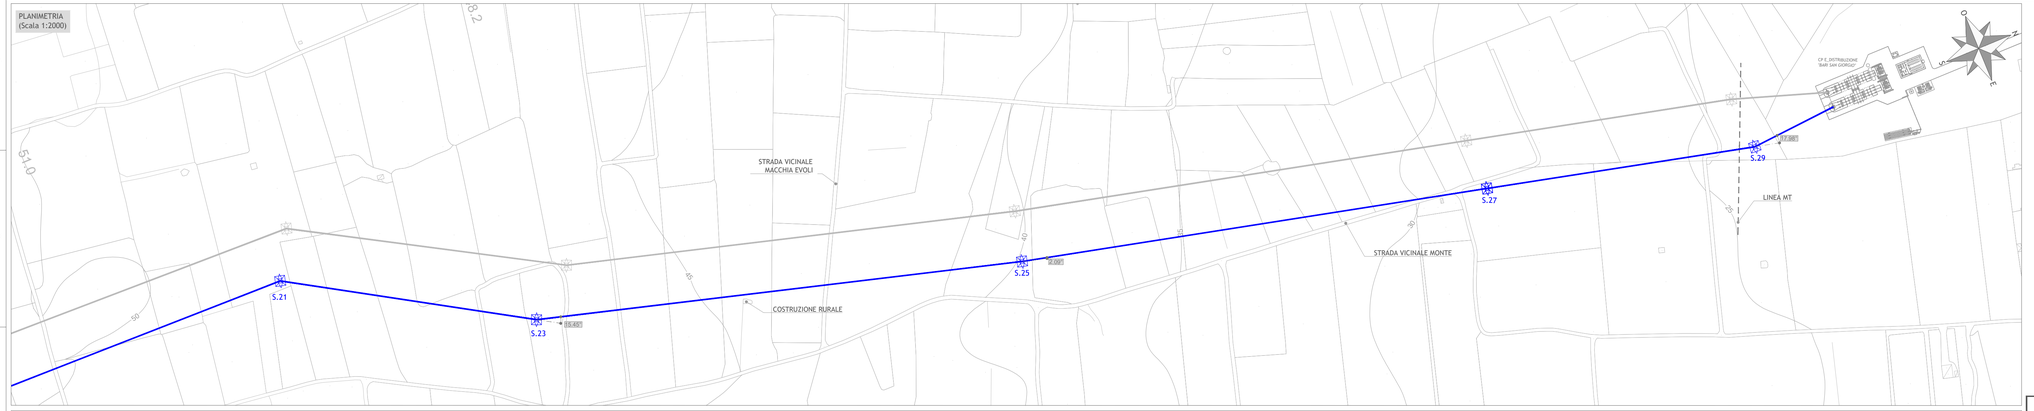

LEGENDA

- Elettrodotto in Semplice Terna di Progetto - Vn: 150 kV
- S.xxx Sostegno di progetto

PROFILO

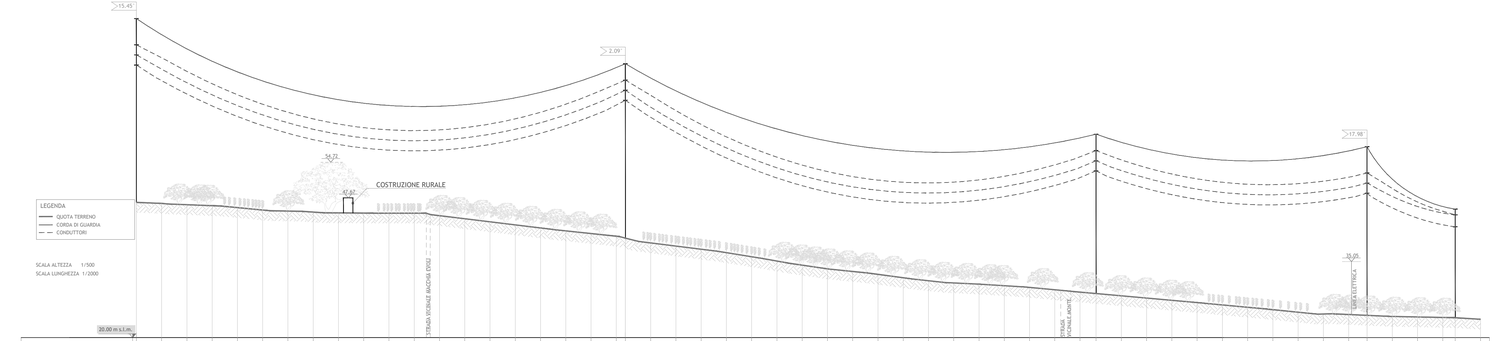

| | | |