

# POSTA DELLE CANNE S.r.l.

## PROGETTO DEFINITIVO PER LA REALIZZAZIONE DI UN PARCO EOLICO RICADENTE NEI COMUNI DI ORTA NOVA E ORDONA (FG) IN LOCALITA' "POSTA DELLE CANNE" E "MASCITELLI"



**Tecnico**  
dott. for. Lucia Pesola

**Collaborazioni**


**Responsabile Commessa**  
ing. Danilo Pomponio

TAVOLA	TITOLO	COMMESSA	TIPOLOGIA
<b>V26</b>	<b>DETTAGLIO IMPIANTO IN ESERCIZIO CON INDICAZIONE DELLE AREE CON OLIVETI E VIGNETI</b>	<b>20053</b>	<b>D</b>
REVISIONE		CODICE ELABORATO	
<b>00</b>		<b>DW20053D-V26</b>	
FOGLIO		SOSTITUISCE	SOSTITUITO DA
<b>1/5</b>		----	----
REV	DATA	MODIFICA	
00	28/06/2021	Emissione	
01			
02			
03			
04			
05			

### CARTA USO DEL SUOLO Riquadri dettagli

#### Legenda:

- Pale in progetto
- Opere di connessione
- Limiti comunali
- CTR
- Pascolo naturale, praterie, incolti
- Colture orticole in aree irrigue
- Fiumi, torrenti e fossi
- Frutteti e frutti minori
- Insediamenti produttivi agricoli
- Seminativi sempl. in aree irrigue
- Seminativi sempl. non irrigui
- Sistemi colturali complessi
- Uliveti
- Vigneti
- insedo industriale/artigianale
- tessuto residenziale continuo
- tessuto residenziale sparso
- tessuto residenz. cont., recente
- tessuto residen. cont., denso
- tessuto residenziale rado

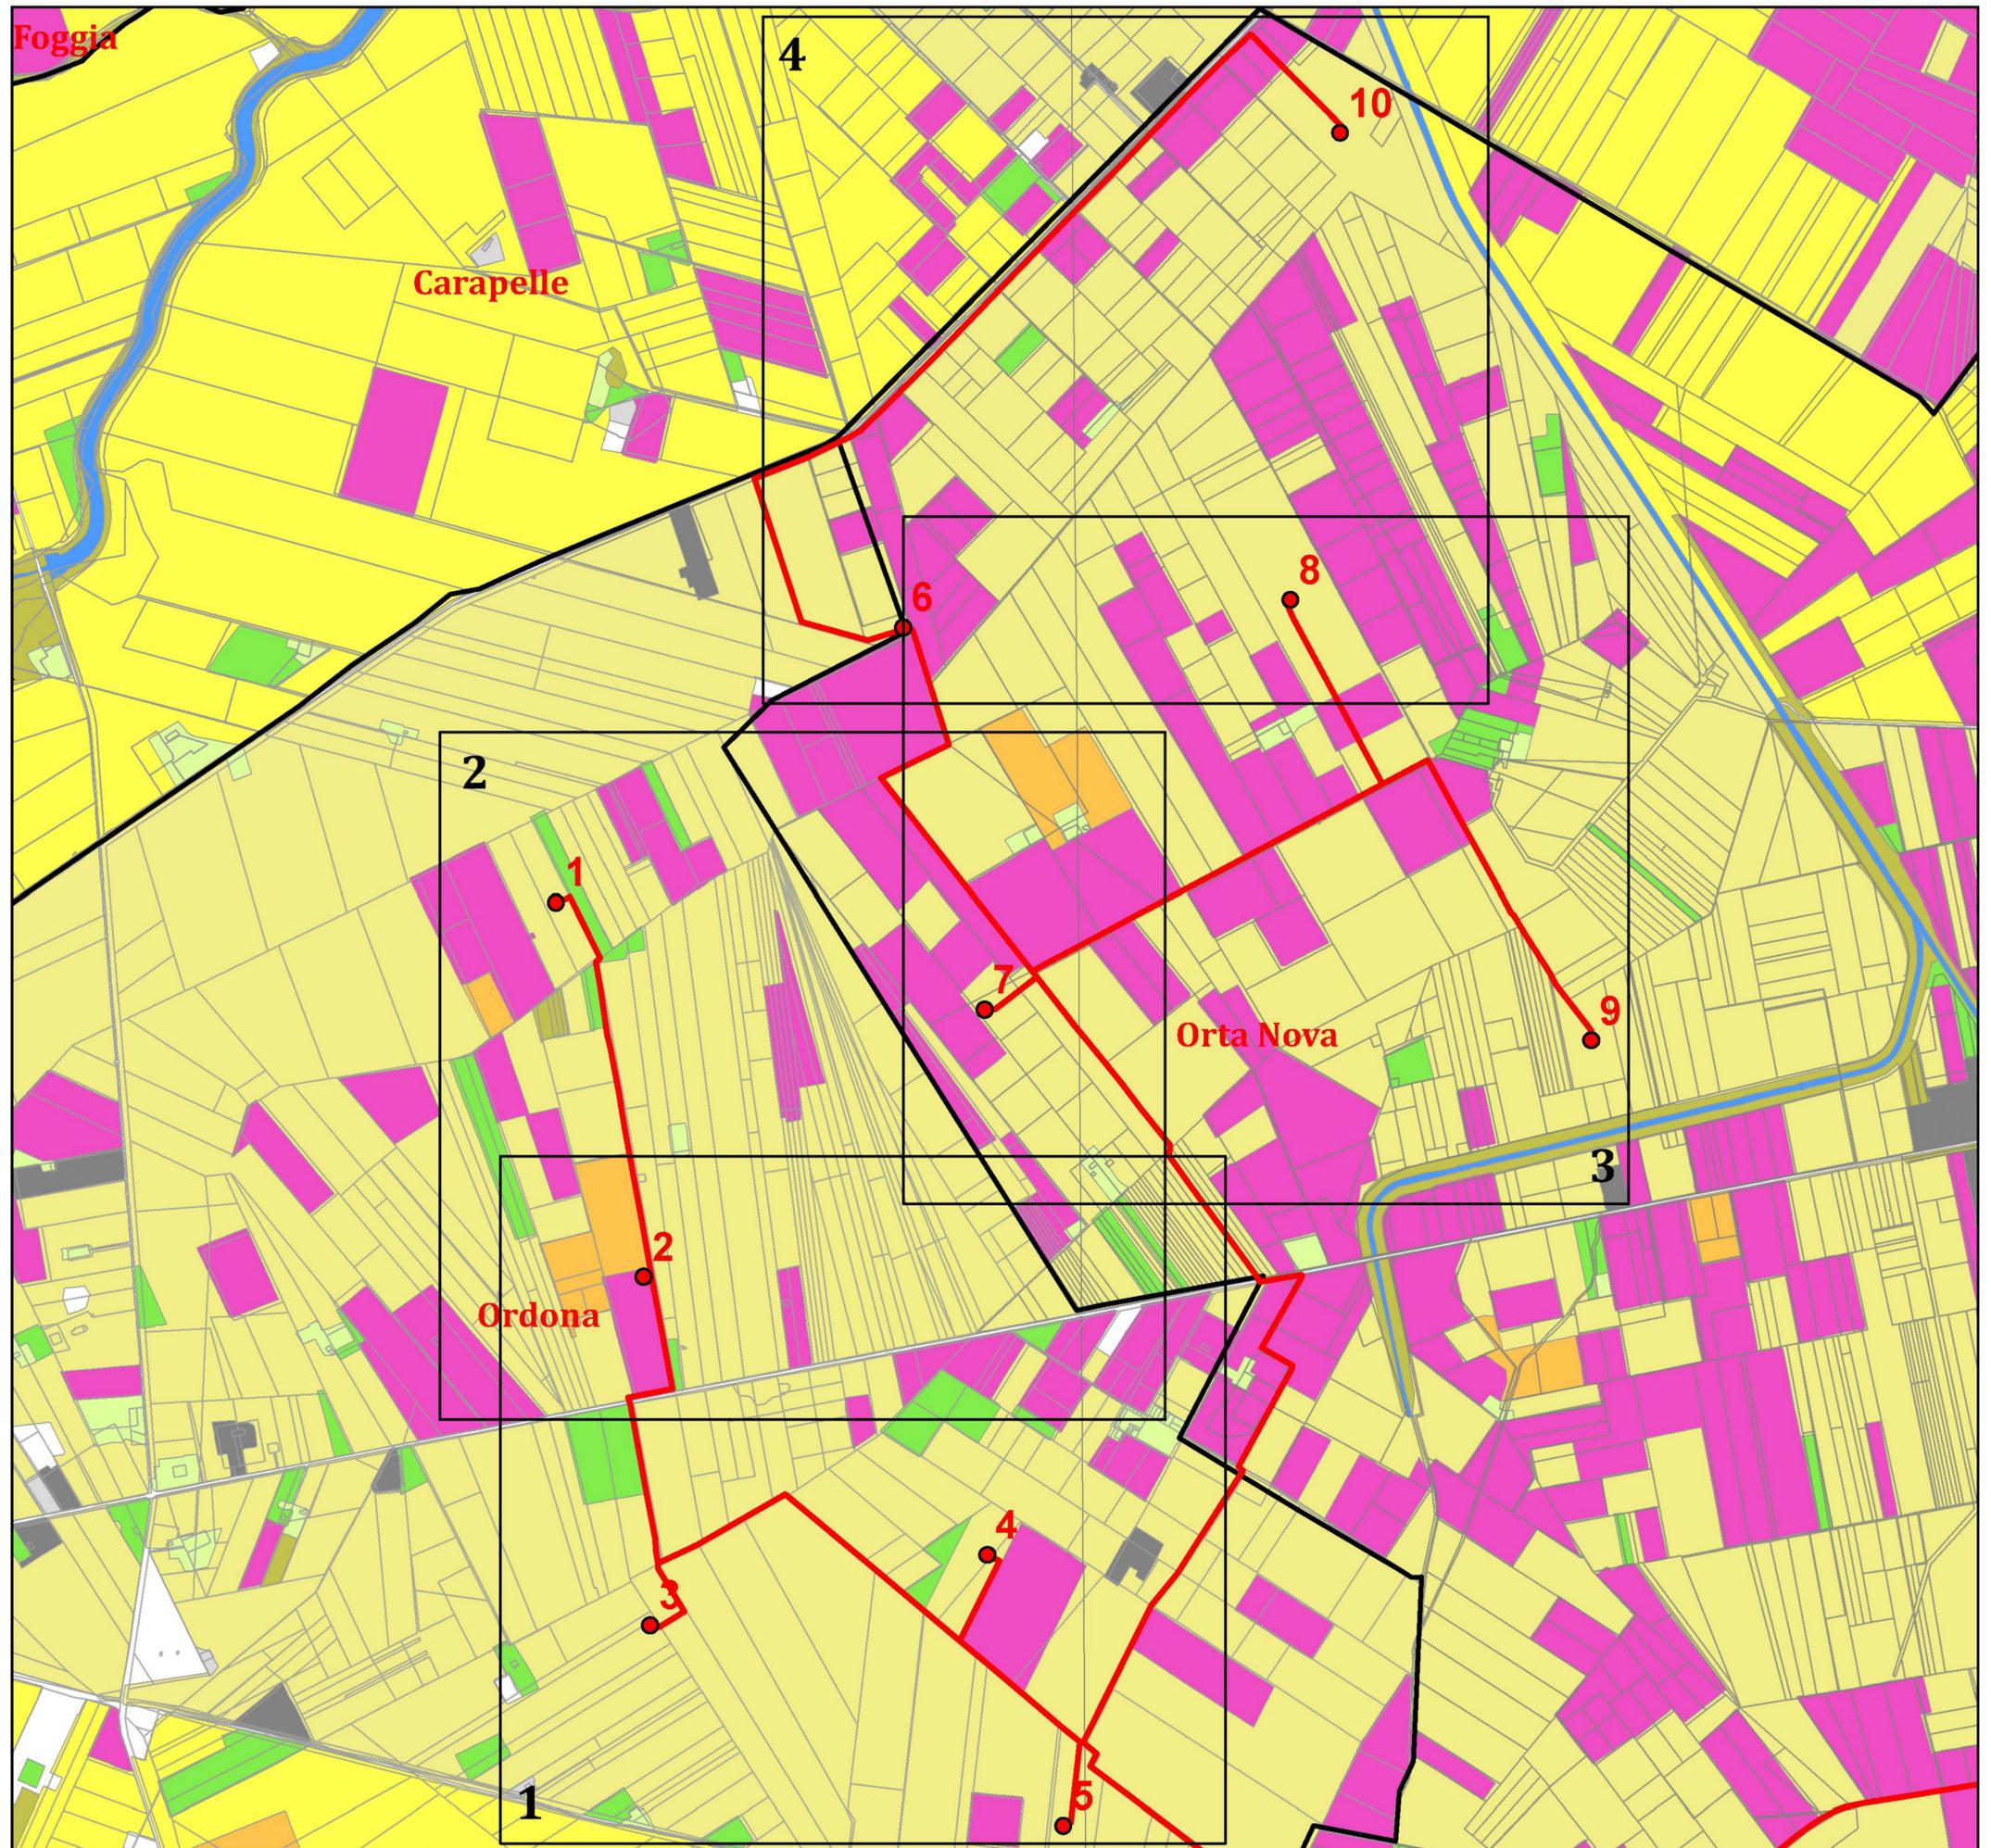

QUADRO DI UNIONE

# POSTA DELLE CANNE S.r.l.

## PROGETTO DEFINITIVO PER LA REALIZZAZIONE DI UN PARCO EOLICO RICADENTE NEI COMUNI DI ORTA NOVA E ORDONA (FG) IN LOCALITA' "POSTA DELLE CANNE" E "MASCITELLI"



**Tecnico**  
dott. for. Lucia Pesola

**Collaborazioni**


**Responsabile Commessa**  
ing. Danilo Pomponio

TAVOLA	TITOLO	COMMESSA	TIPOLOGIA
<b>V26</b>	<b>DETTAGLIO IMPIANTO IN ESERCIZIO CON INDICAZIONE DELLE AREE CON OLIVETI E VIGNETI</b>	<b>20053</b>	<b>D</b>
REVISIONE		CODICE ELABORATO	
<b>00</b>		<b>DW20053D-V26</b>	
FOGLIO		SOSTITUISCE	SOSTITUITO DA
<b>2/5</b>		----	----
REV	DATA	MODIFICA	
00	28/06/2021	Emissione	
01			
02			
03			
04			
05			

### CARTA USO DEL SUOLO Riquadri dettagli

#### Legenda:

- Pale in progetto
- Opere di connessione
- Limiti comunali
- CTR
- Pascolo naturale, praterie, incolti
- Colture orticole in aree irrigue
- Fiumi, torrenti e fossi
- Frutteti e frutti minori
- Insediamenti produttivi agricoli
- Seminativi sempl. in aree irrigue
- Seminativi sempl. non irrigui
- Sistemi colturali complessi
- Uliveti
- Vigneti
- insedo industriale/artigianale
- tessuto residenziale continuo
- tessuto residenziale sparso
- tessuto residenz. cont., recente
- tessuto residen. cont., denso
- tessuto residenziale rado

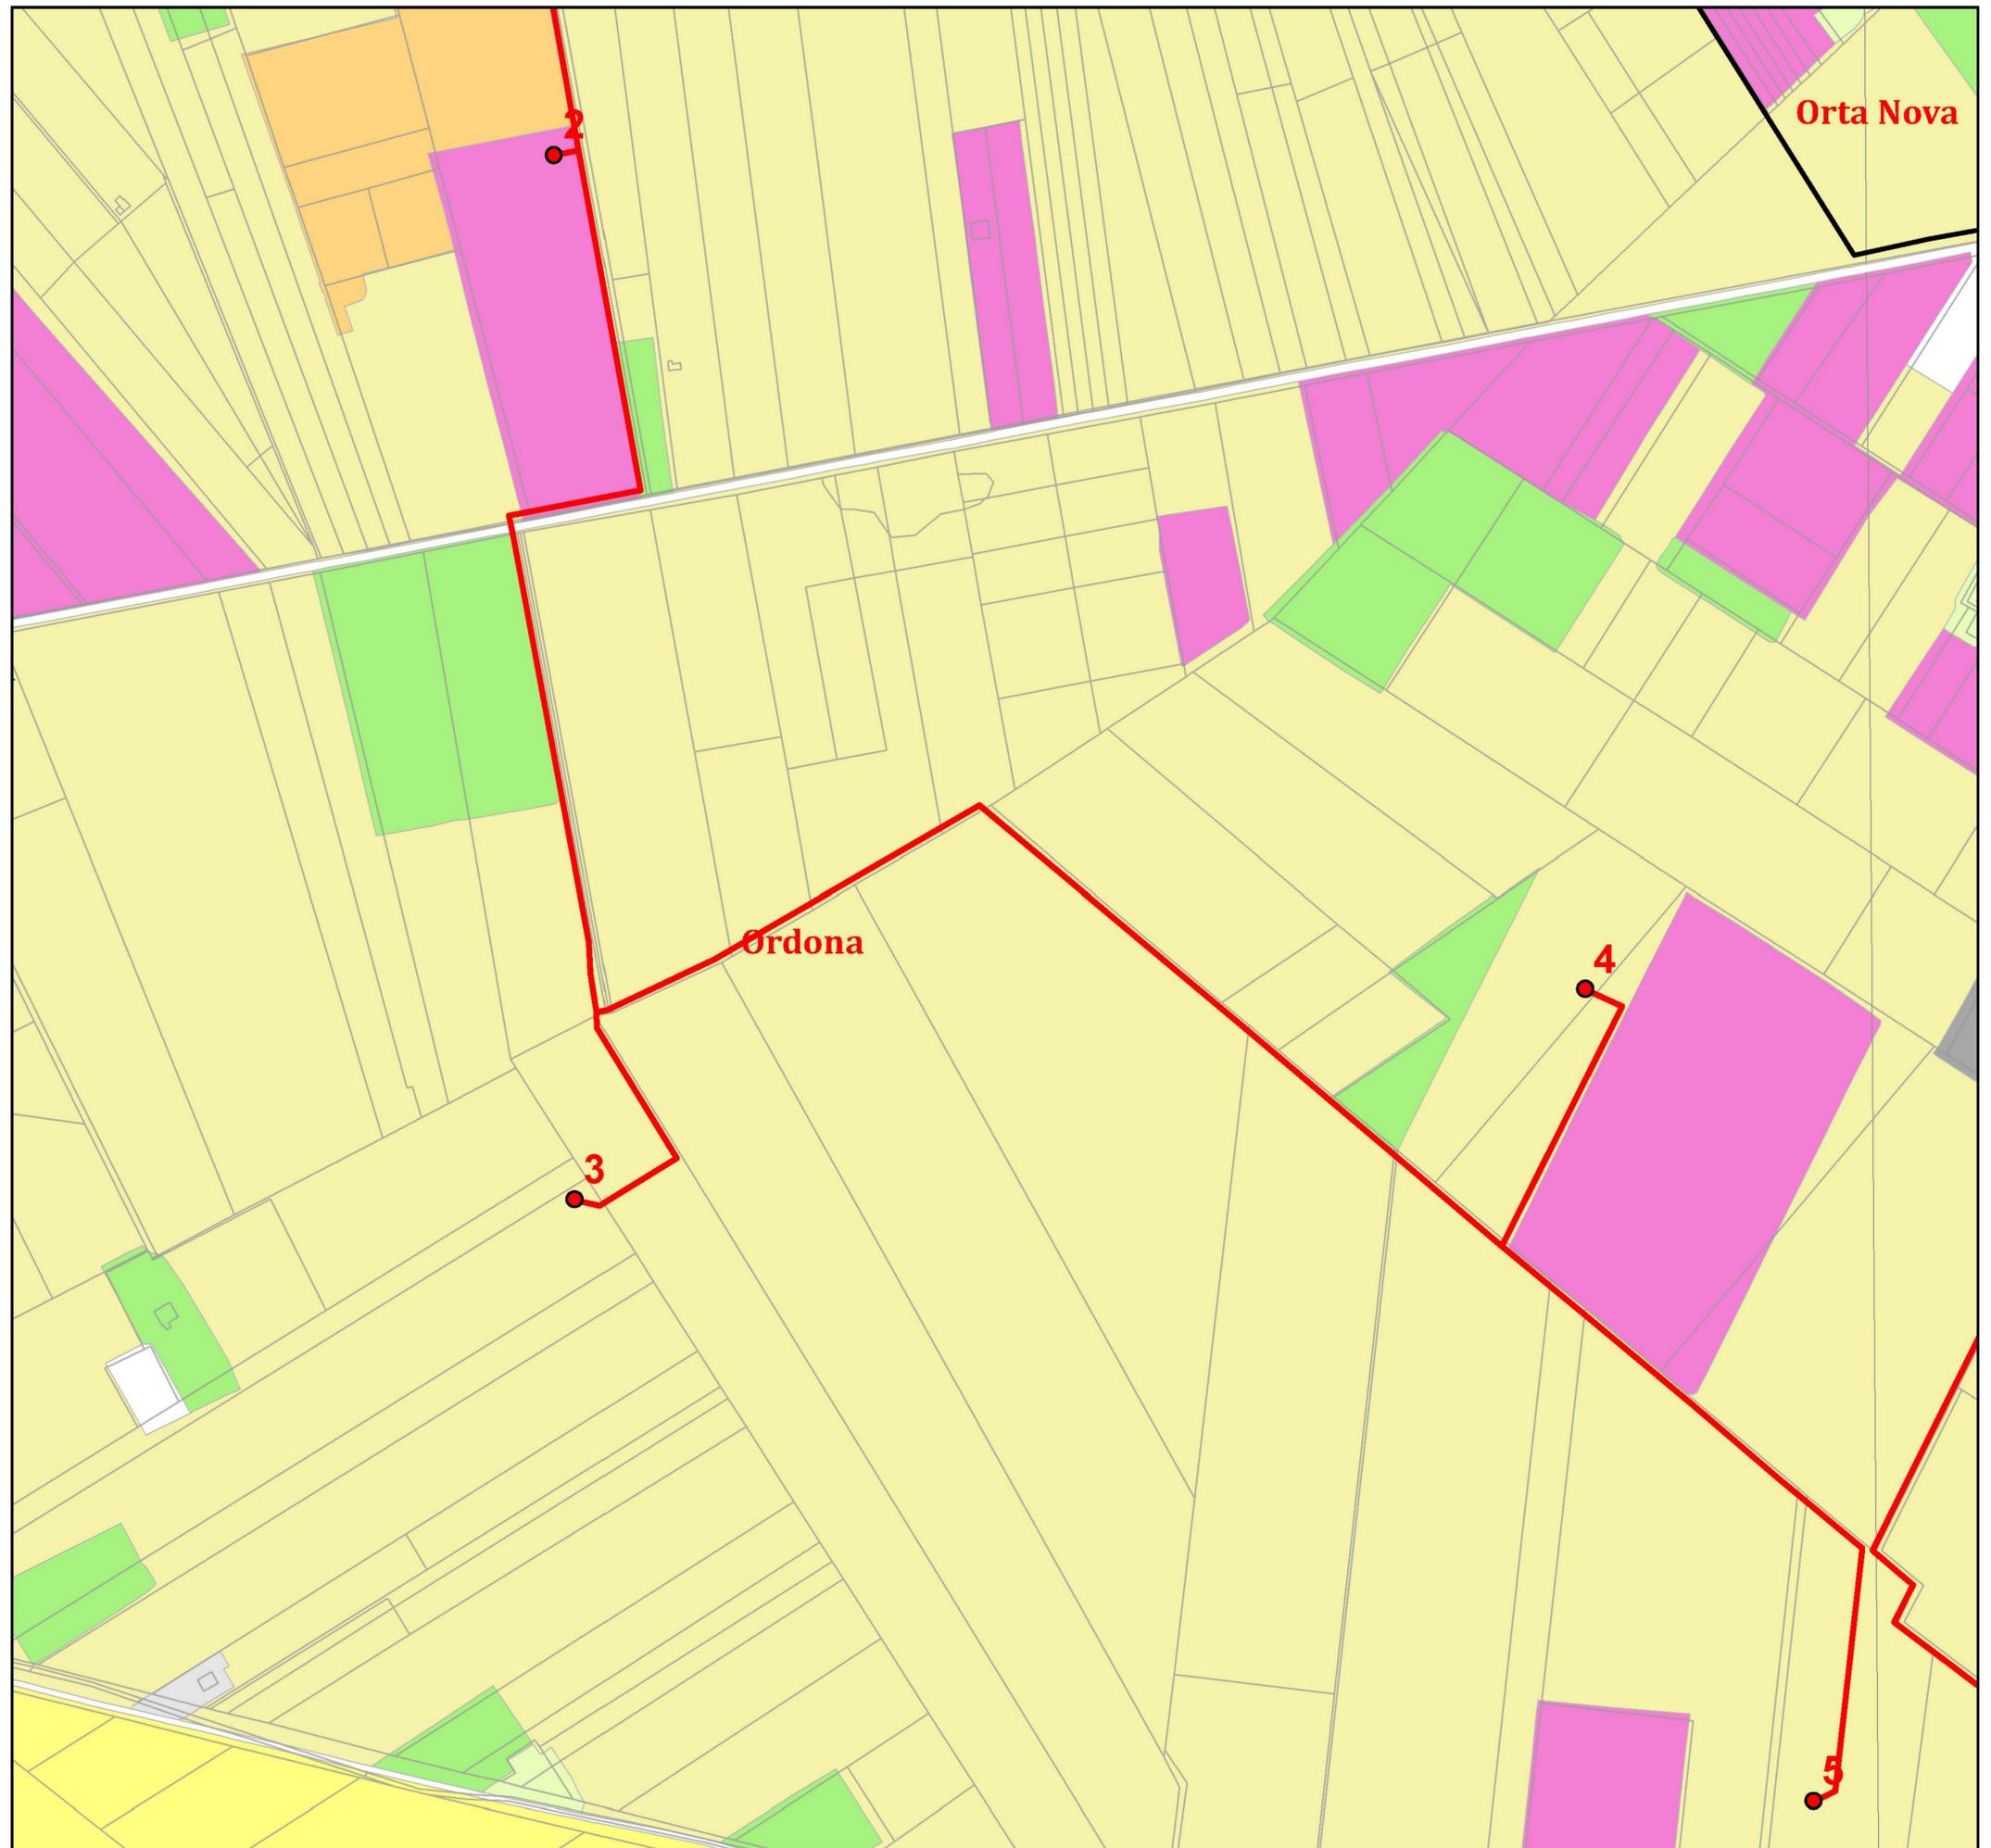

RIQUADRO 1

# POSTA DELLE CANNE S.r.l.

## PROGETTO DEFINITIVO PER LA REALIZZAZIONE DI UN PARCO EOLICO RICADENTE NEI COMUNI DI ORTA NOVA E ORDONA (FG) IN LOCALITA' "POSTA DELLE CANNE" E "MASCITELLI"



**Tecnico**  
dott. for. Lucia Pesola

**Collaborazioni**


**Responsabile Commessa**  
ing. Danilo Pomponio

TAVOLA	TITOLO	COMMESSA	TIPOLOGIA
<b>V26</b>	<b>DETTAGLIO IMPIANTO IN ESERCIZIO CON INDICAZIONE DELLE AREE CON OLIVETI E VIGNETI</b>	<b>20053</b>	<b>D</b>
REVISIONE		CODICE ELABORATO	
<b>00</b>		<b>DW20053D-V26</b>	
FOGLIO		SOSTITUISCE	SOSTITUITO DA
<b>3/5</b>		----	----
REV	DATA	MODIFICA	
00	28/06/2021	Emissione	
01			
02			
03			
04			
05			

### CARTA USO DEL SUOLO Riquadri dettagli

#### Legenda:

- Pale in progetto
- Opere di connessione
- Limiti comunali
- CTR
- Pascolo naturale, praterie, incolti
- Colture orticole in aree irrigue
- Fiumi, torrenti e fossi
- Frutteti e frutti minori
- Insediamenti produttivi agricoli
- Seminativi sempl. in aree irrigue
- Seminativi sempl. non irrigui
- Sistemi colturali complessi
- Uliveti
- Vigneti
- insedo industriale/artigianale
- tessuto residenziale continuo
- tessuto residenziale sparso
- tessuto residenz. cont., recente
- tessuto residen. cont., denso
- tessuto residenziale rado

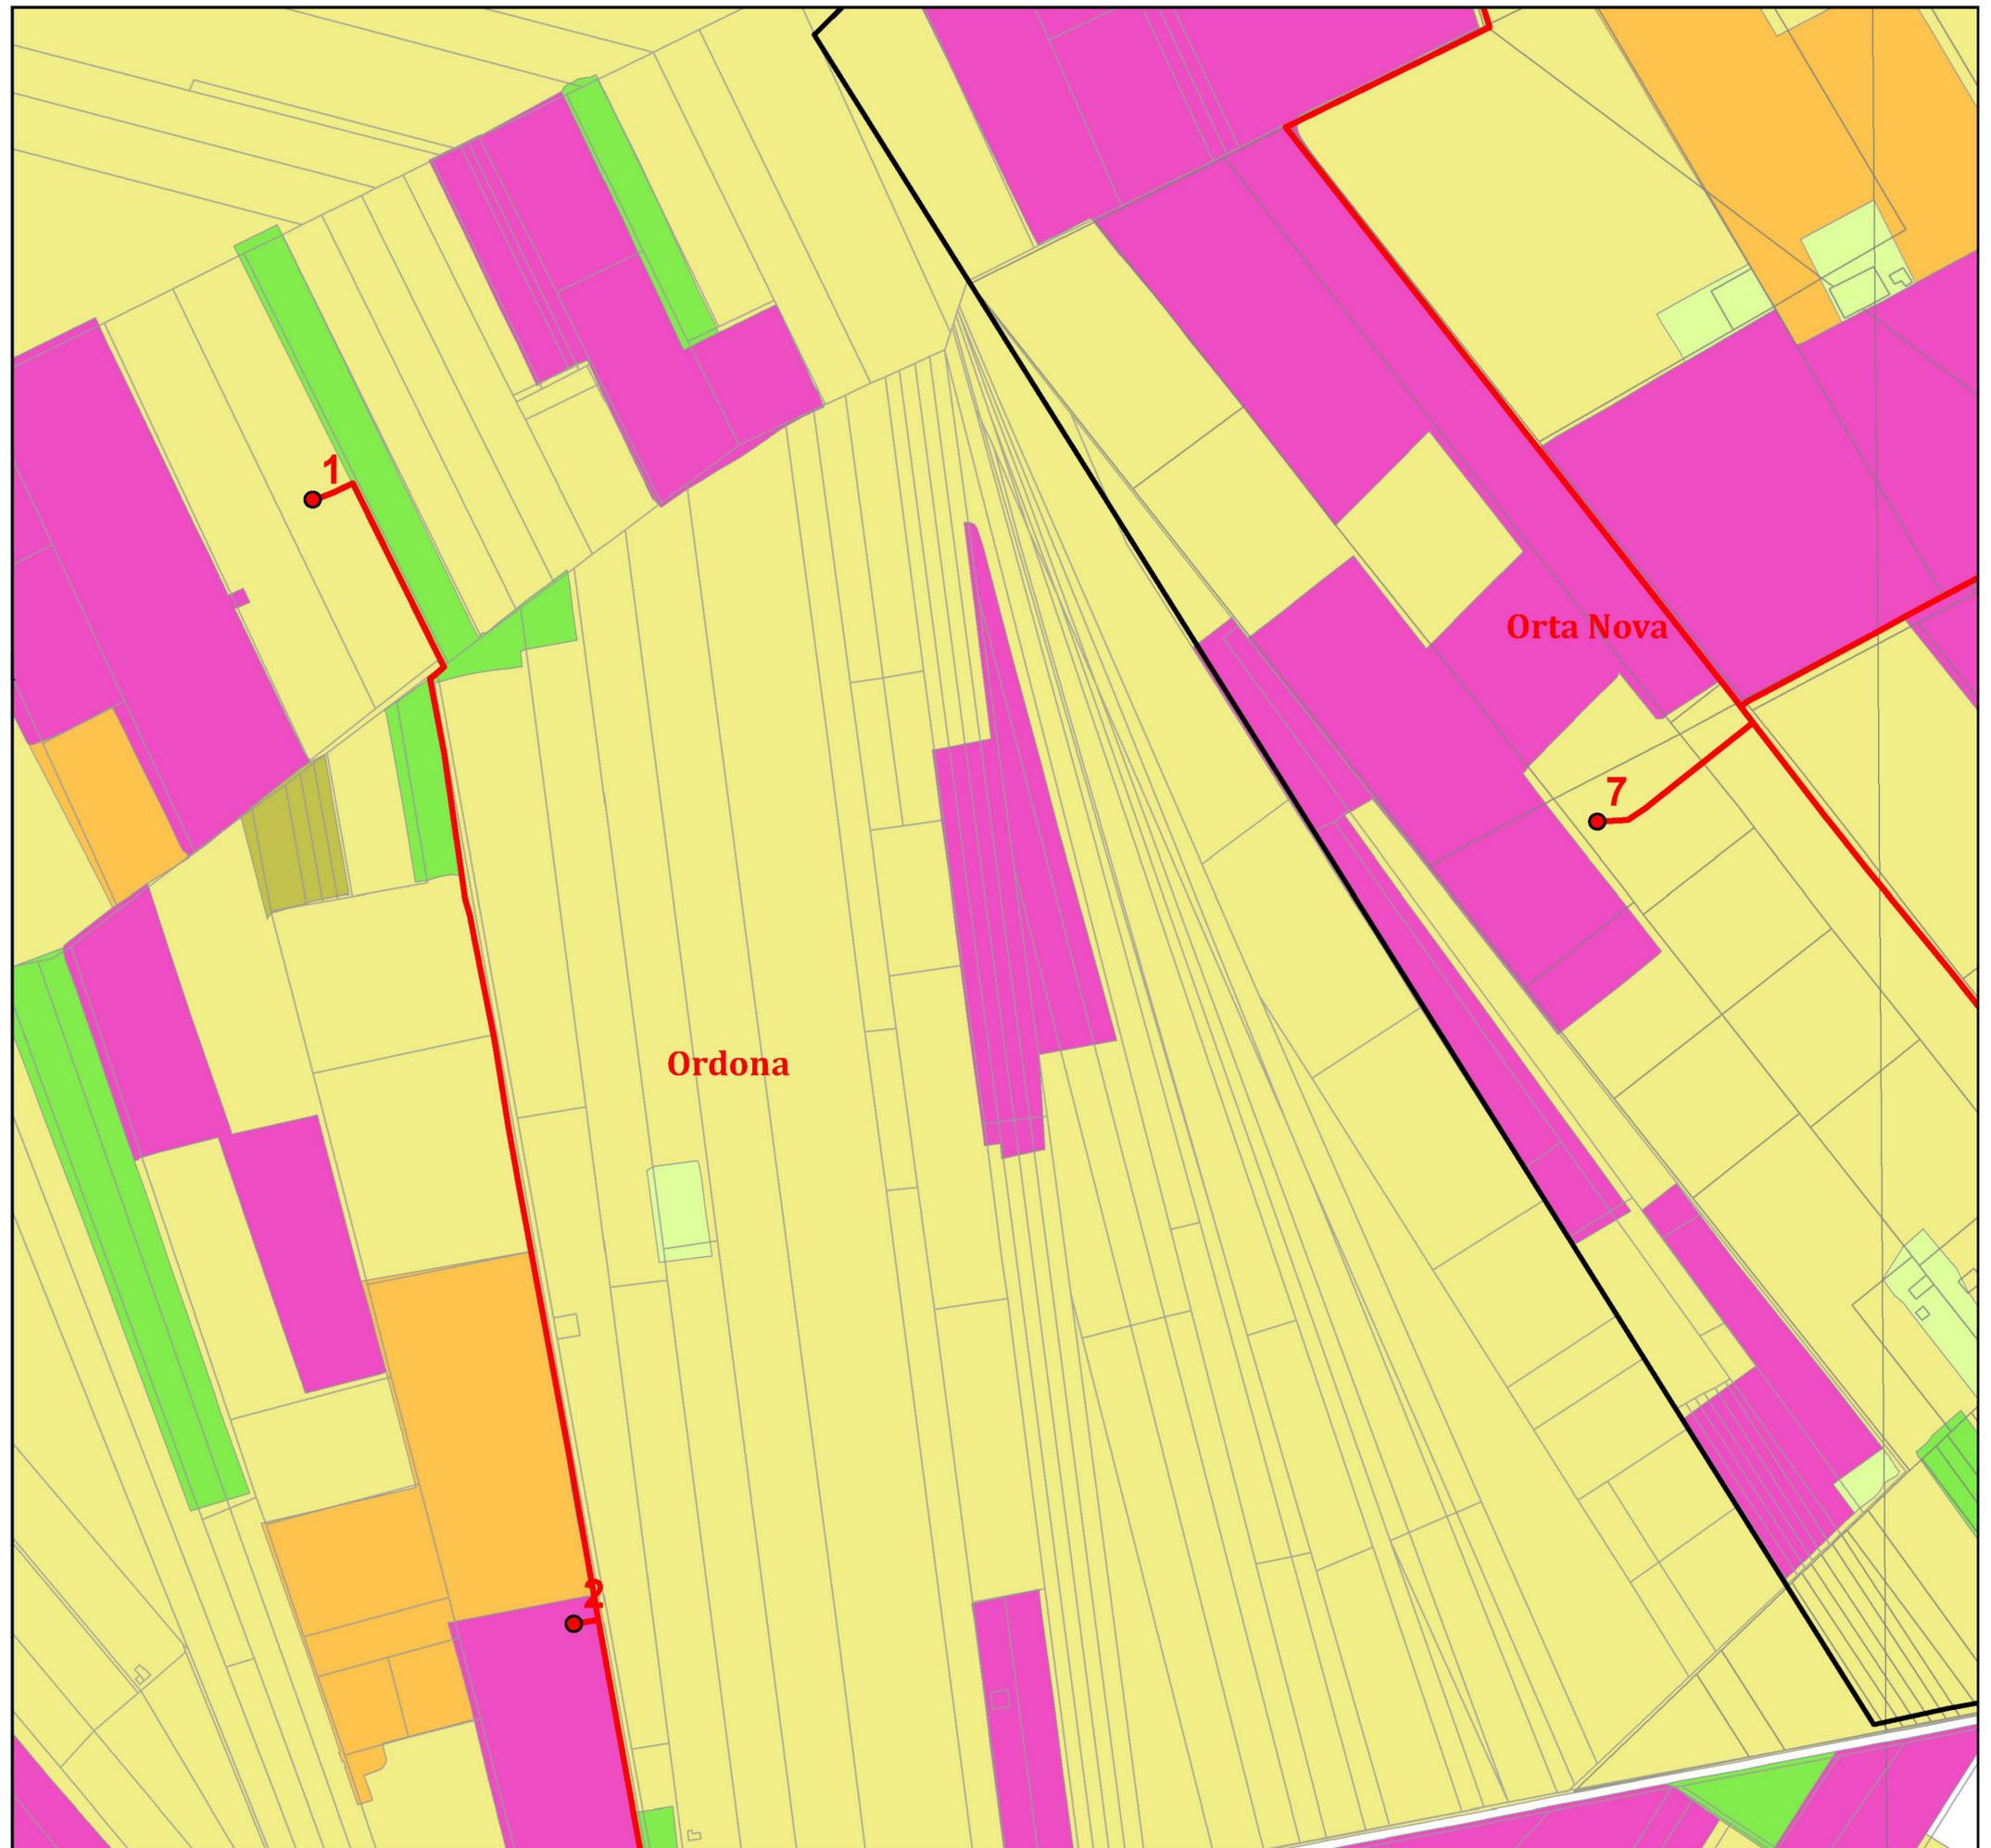

# POSTA DELLE CANNE S.r.l.

## PROGETTO DEFINITIVO PER LA REALIZZAZIONE DI UN PARCO EOLICO RICADENTE NEI COMUNI DI ORTA NOVA E ORDONA (FG) IN LOCALITA' "POSTA DELLE CANNE" E "MASCITELLI"



**Tecnico**  
dott. for. Lucia Pesola

**Collaborazioni**


**Responsabile Commessa**  
ing. Danilo Pomponio

TAVOLA	TITOLO	COMMESSA	TIPOLOGIA
<b>V26</b>	<b>DETTAGLIO IMPIANTO IN ESERCIZIO CON INDICAZIONE DELLE AREE CON OLIVETI E VIGNETI</b>	<b>20053</b>	<b>D</b>
REVISIONE		CODICE ELABORATO	
<b>00</b>		<b>DW20053D-V26</b>	
FOGLIO		SOSTITUISCE	SOSTITUITO DA
<b>4/5</b>		----	----
REV	DATA	MODIFICA	
00	28/06/2021	Emissione	
01			
02			
03			
04			
05			

### CARTA USO DEL SUOLO Riquadri dettagli

#### Legenda:

- Pale in progetto
- Opere di connessione
- Limiti comunali
- CTR
- Pascolo naturale, praterie, incolti
- Colture orticole in aree irrigue
- Fiumi, torrenti e fossi
- Frutteti e frutti minori
- Insediamenti produttivi agricoli
- Seminativi sempl. in aree irrigue
- Seminativi sempl. non irrigui
- Sistemi colturali complessi
- Uliveti
- Vigneti
- insedo industriale/artigianale
- tessuto residenziale continuo
- tessuto residenziale sparso
- tessuto residenz. cont., recente
- tessuto residen. cont., denso
- tessuto residenziale rado

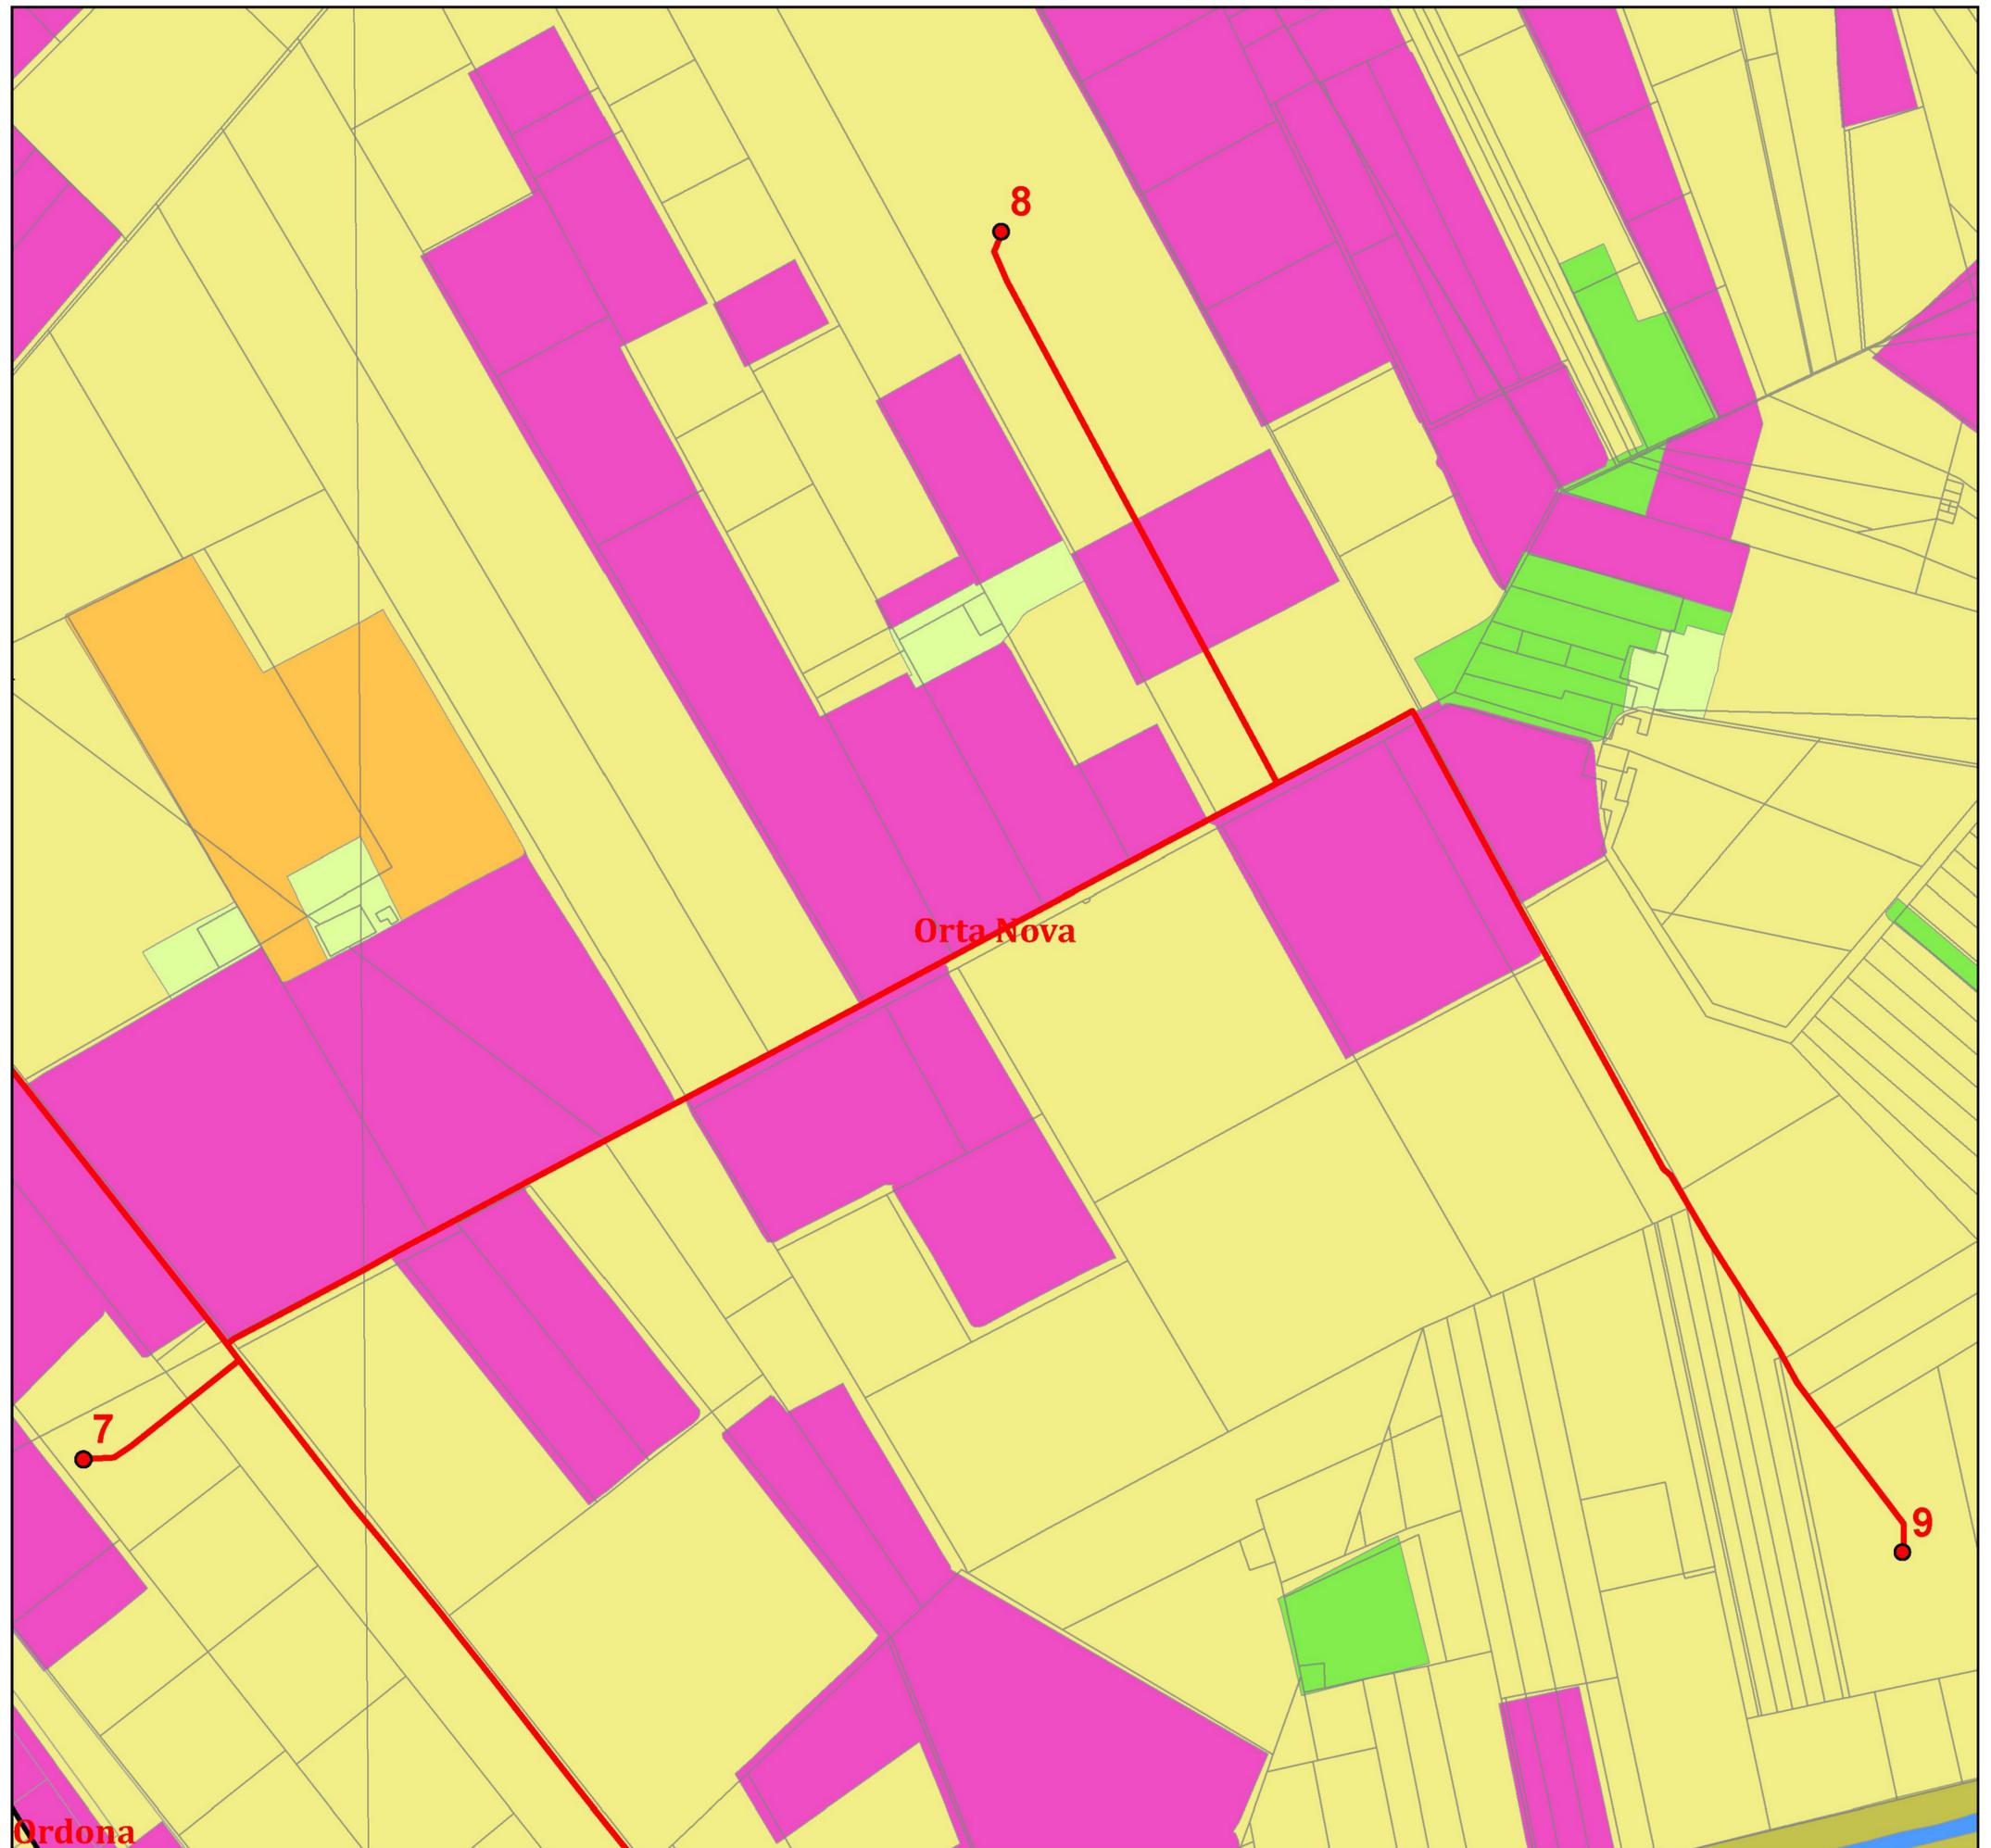

# POSTA DELLE CANNE S.r.l.

## PROGETTO DEFINITIVO PER LA REALIZZAZIONE DI UN PARCO EOLICO RICADENTE NEI COMUNI DI ORTA NOVA E ORDONA (FG) IN LOCALITA' "POSTA DELLE CANNE" E "MASCITELLI"



**Tecnico**  
dott. for. Lucia Pesola

**Collaborazioni**

**Responsabile Commessa**  
ing. Danilo Pomponio

TAVOLA	TITOLO	COMMESSA	TIPOLOGIA		
<b>V26</b>	<b>DETTAGLIO IMPIANTO IN ESERCIZIO CON INDICAZIONE DELLE AREE CON OLIVETI E VIGNETI</b>	<b>20053</b>	<b>D</b>		
REVISIONE		CODICE ELABORATO			
<b>00</b>		<b>DW20053D-V26</b>			
FOGLIO		SOSTITUISCE	SOSTITUITO DA		
<b>5/5</b>		----	----		
		NOME FILE	SCALA		
		<b>DW20053D-V26.dwg</b>	<b>--</b>		
REV	DATA	MODIFICA	DISEGNATO	CONTROLLATO	APPROVATO
00	28/06/2021	Emissione	Pesola	Pomponio	Pesola
01					
02					
03					
04					
05					

### CARTA USO DEL SUOLO Riquadri dettagli

#### Legenda:

- Pale in progetto
- Opere di connessione
- Limiti comunali
- CTR
- Pascolo naturale, praterie, incolti
- Colture orticole in aree irrigue
- Fiumi, torrenti e fossi
- Frutteti e frutti minori
- Insediamenti produttivi agricoli
- Seminativi sempl. in aree irrigue
- Seminativi sempl. non irrigui
- Sistemi colturali complessi
- Uliveti
- Vigneti
- insedo industriale/artigianale
- tessuto residenziale continuo
- tessuto residenziale sparso
- tessuto residenz. cont., recente
- tessuto residen. cont., denso
- tessuto residenziale rado

