






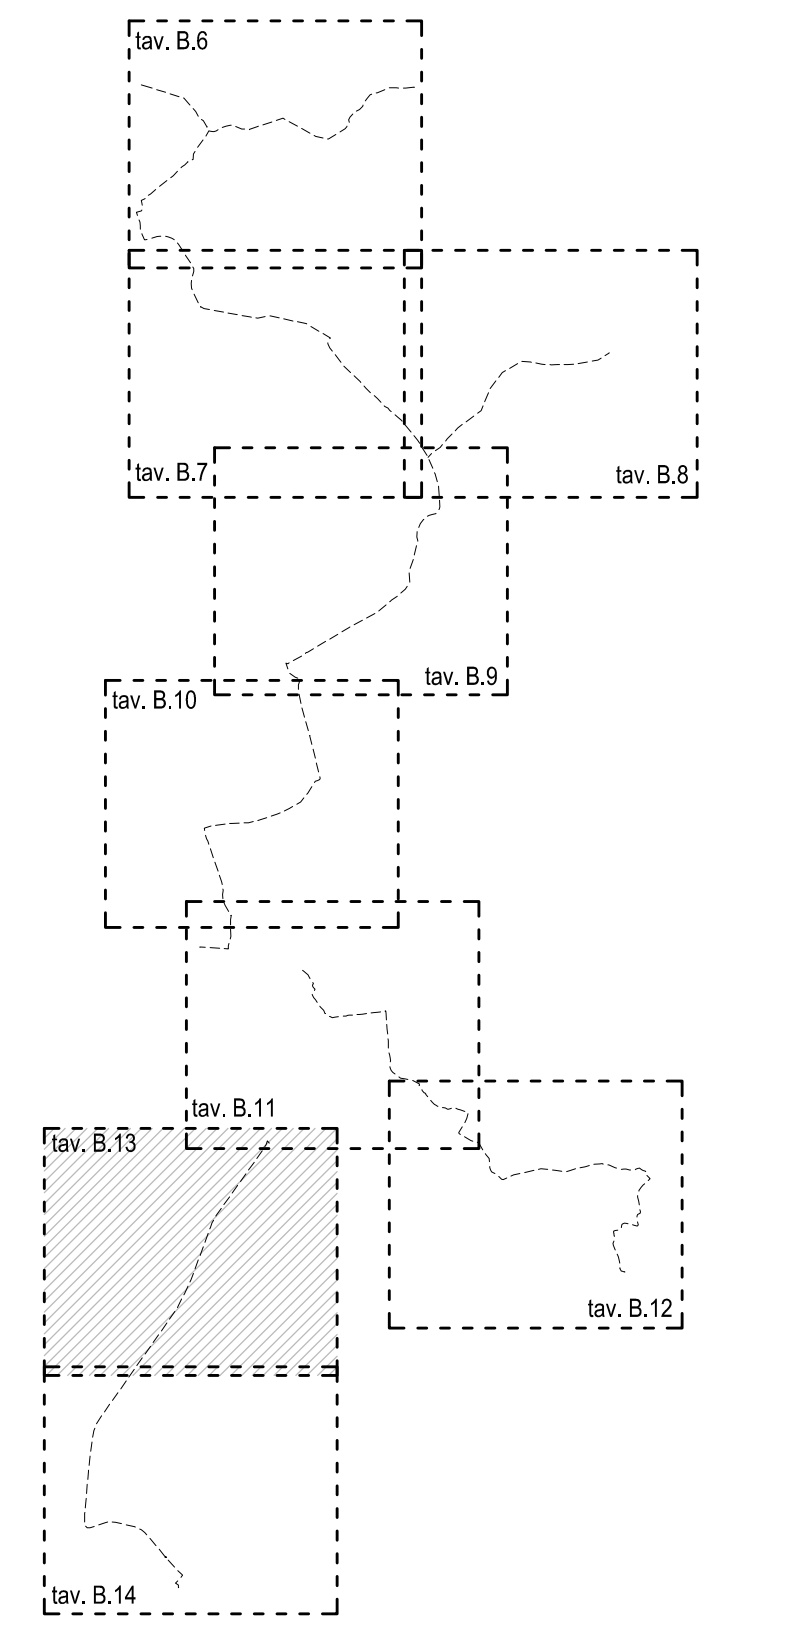

PIANTA CHIAVE




 Autorita' d'ambito -
 A.T.O. SARDEGNA
 
 REGIONE
 AUTONOMA DELLA
 SARDEGNA


 Gestore unico del servizio idrico integrato dell'ATO Sardegna

INTERCONNESSIONE CON IL POTABILIZZATORE DI TORPE'
 REALIZZAZIONE DELLA DORSALE SUD-NORD

CONCORRENTE: Costituenda A.T.I.  (Capogruppo)  (Mandante)	PROGETTISTA INDICATO: Costituenda A.T.I.  (Capogruppo) Dott. Geologo F. CALZOLETTI (Mandante)
---	--

PROGETTO DEFINITIVO

Elaborato: **B.13** **PLANIMETRIA PIANO QUOTATO TAV. 8 DI 9**
 Sc. 1:2.000

Data	Rev.	Descrizione	Redatto	Verificato	Approvato
27.05.2016	0	Prima emissione	E. Ottavarelli	A. Ottavarelli	S. Lucianetti