


**PLANIMETRIA INTERFERENZE**  
scala 1:10.000

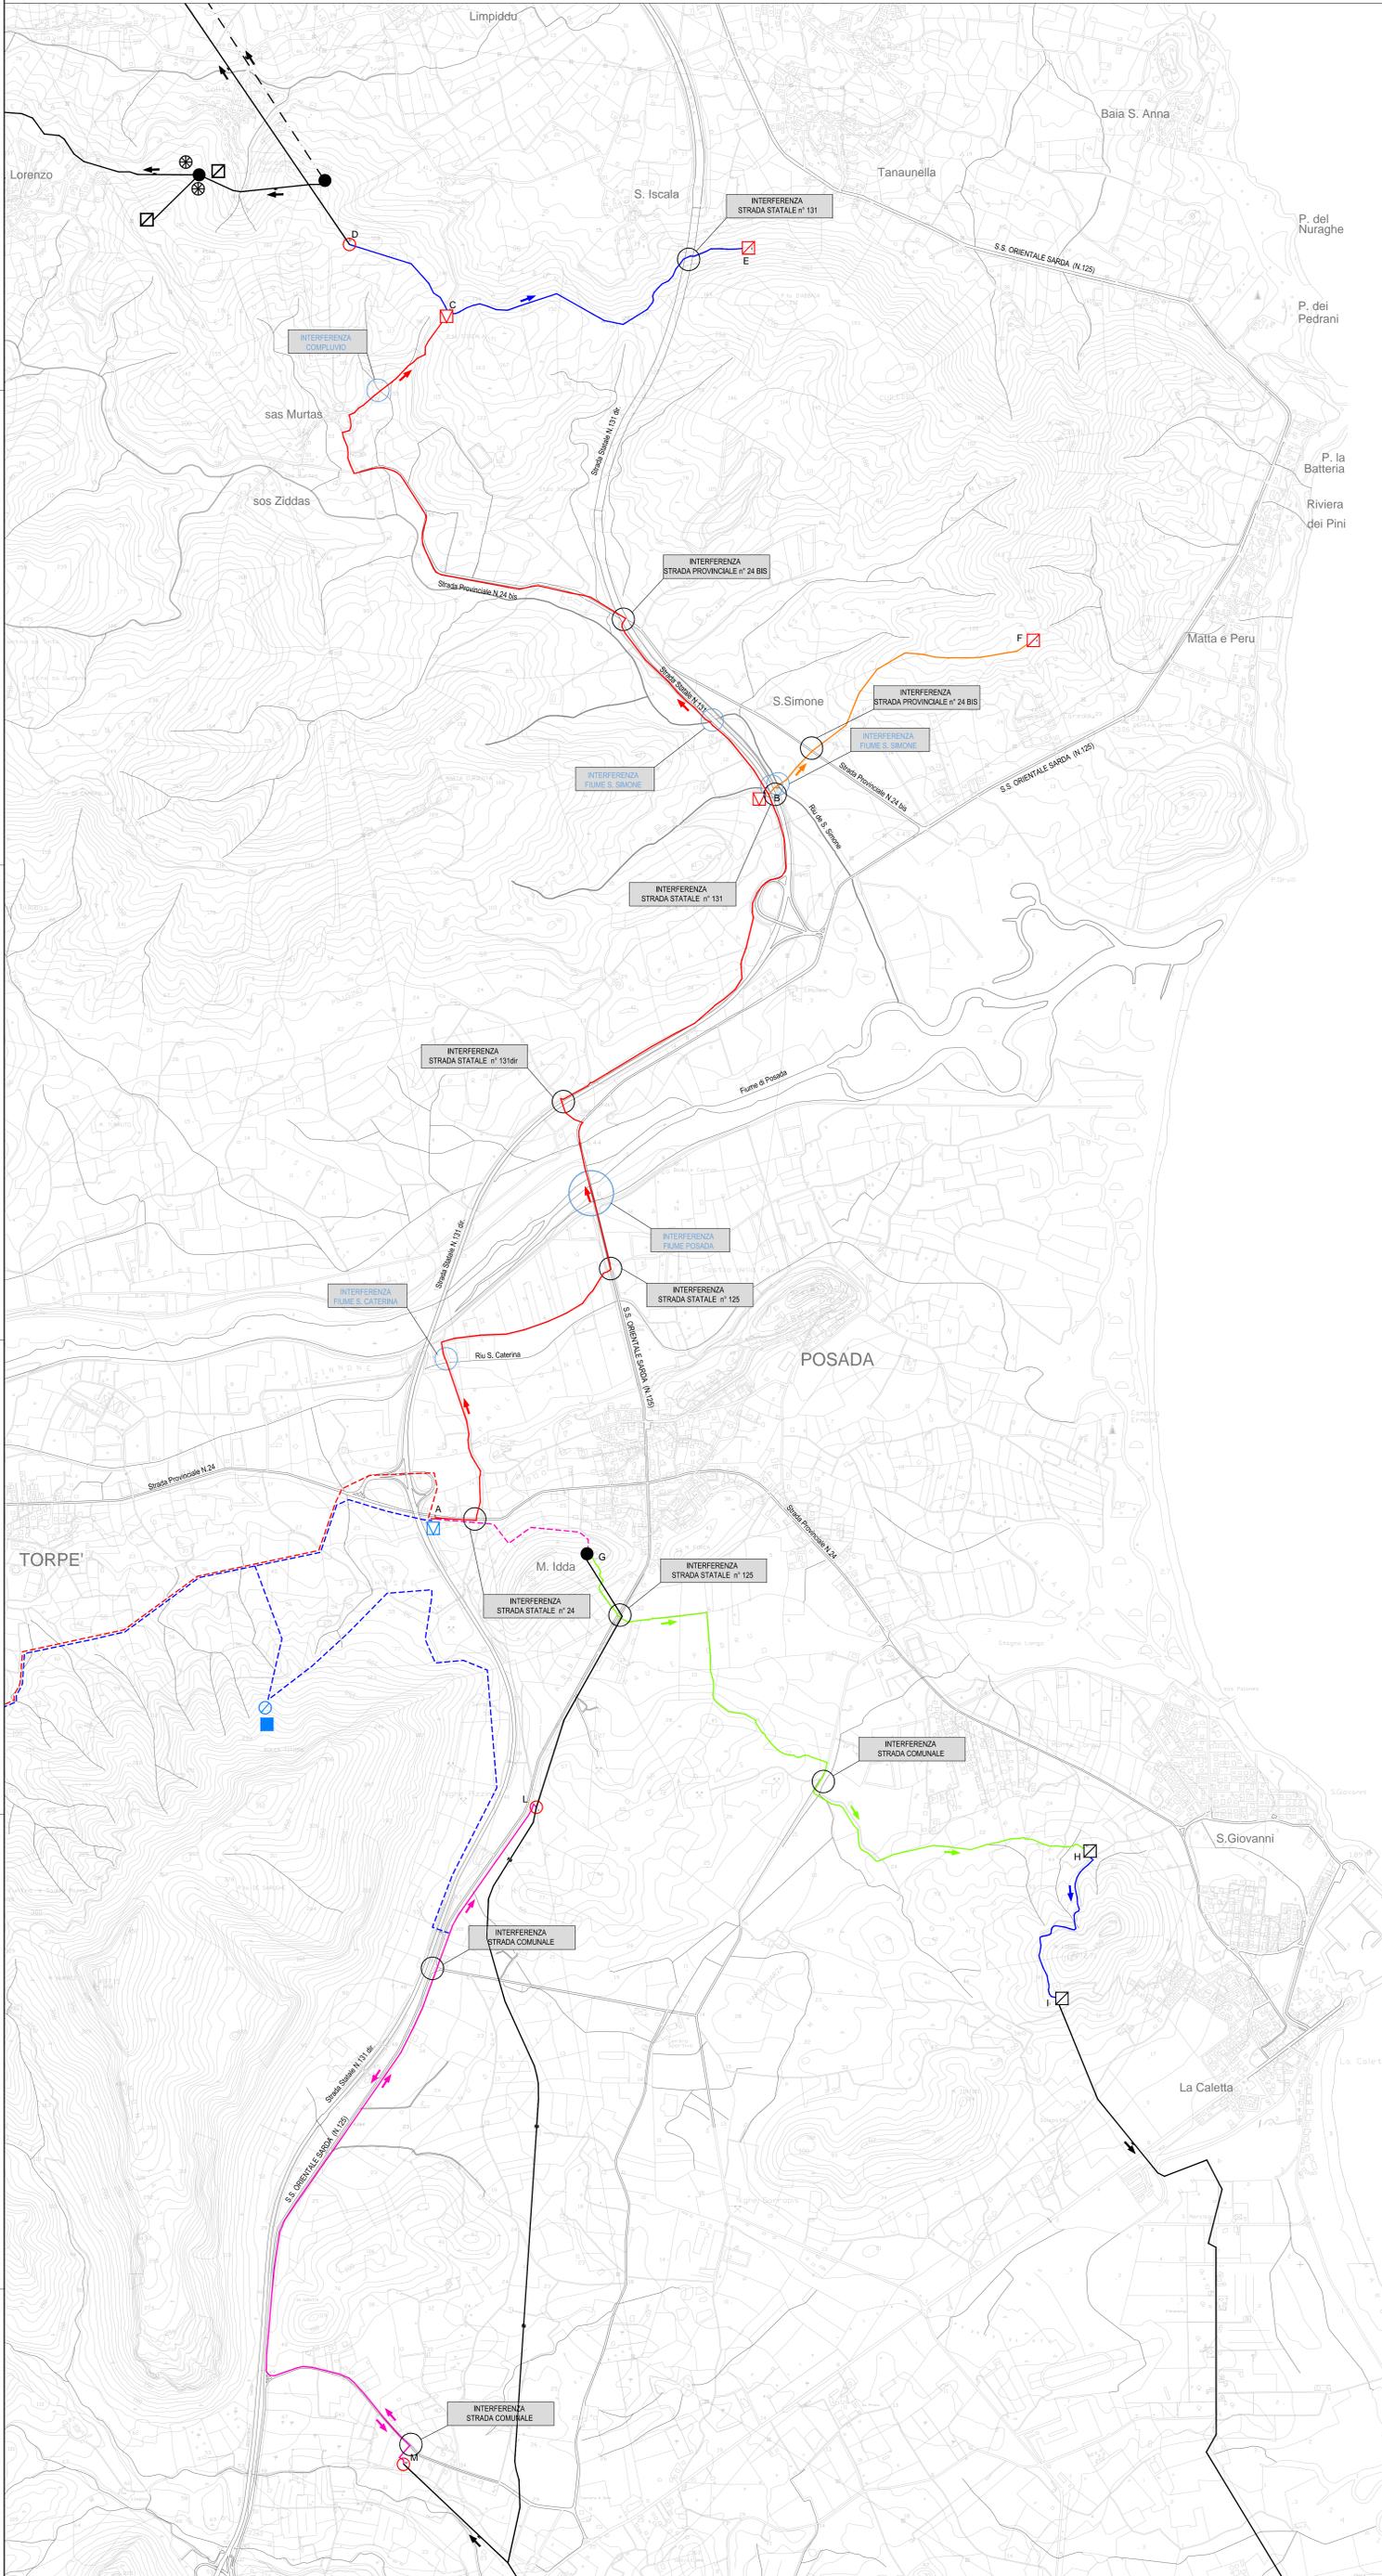

**LEGENDA TUBAZIONI**

TUBAZIONE IN GHISA SFEROIDALE DN200	
TUBAZIONE IN GHISA SFEROIDALE DN300	
TUBAZIONE IN GHISA SFEROIDALE DN400	
TUBAZIONE IN GHISA SFEROIDALE DN500	
TUBAZIONE IN GHISA SFEROIDALE DN700	
TUBAZIONE IN GHISA SFEROIDALE DN300 (altro intervento)	
TUBAZIONE IN GHISA SFEROIDALE DN700 (altro intervento)	
TUBAZIONE ESISTENTE	
TUBAZIONE FUTURA	

**LEGENDA TRATTI**

	PARTITORE IN PROGETTO
	SERBATOIO INTERRATO IN PROGETTO
	POZZETTO DI COLLEGAMENTO IN PROGETTO
	PARTITORE OGGETTO DI ALTRO INTERVENTO
	SERBATOIO INTERRATO ESISTENTE
	PARTITORE ESISTENTE
	IMPIANTO DI SOLLEVAMENTO ESISTENTE

Autorità d'ambito - A.T.O. SARDEGNA

Gestore unico del servizio idrico integrato dell'ATO Sardegna

**INTERCONNESSIONE CON IL POTABILIZZATORE DI TORPE' REALIZZAZIONE DELLA DORSALE SUD-NORD**

<p><b>CONCORRENTE:</b> Costituenda A.T.I.  (Capogruppo)  (Mandante)</p>	<p><b>PROGETTISTA INDICATO:</b> Costituenda A.T.I.  (Capogruppo) Dott. Geologo F. CALZOLETTI (Mandante)</p>
---	---

**PROGETTO DEFINITIVO**

Elaborato: **B.17.1** **PLANIMETRIA INTERFERENZE**  
Sc. 1:10.000

Data	Rev.	Descrizione	Redatto	Verificato	Approvato
27.05.2016	0	Prima emissione	E.Ottaviani	A.Ottaviani	S.Lucarelli
03.02.2020	1	Aggiornamento richiesta validazione	E.Ottaviani	A.Ottaviani	S.Lucarelli