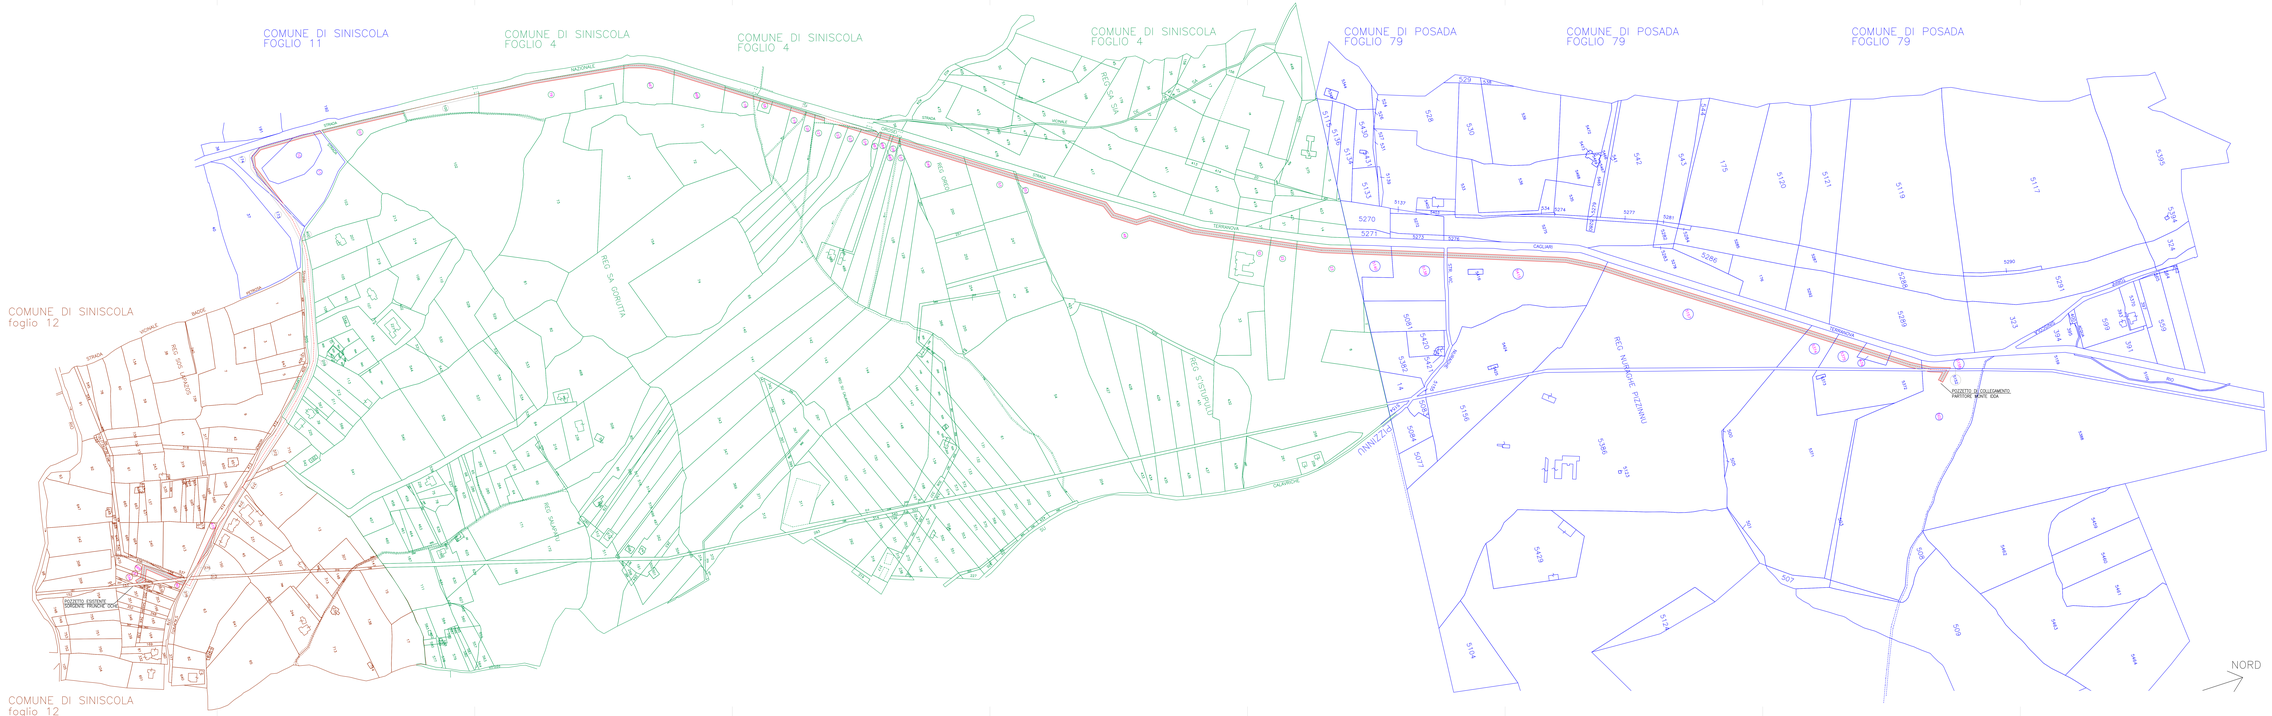

SERVITU'

- PARTICELLE INTERESSATE DALL'INTERVENTO
- AREE PRIVATE DA ASSERVIRE
- 100 AREE PUBBLICHE

ESPROPRIO

- 100 PARTICELLE INTERESSATE DALL'INTERVENTO
- AREE PRIVATE DA ESPROPRIARE
- 100 AREE PUBBLICHE

Autorita' d'ambito - A.T.O. SARDEGNA

REGIONE AUTONOMA DELLA SARDEGNA

abbanoa — Gestore unico del servizio idrico integrato dell'ATO Sardegna

INTERCONNESSIONE CON IL POTABILIZZATORE DI TORPE' REALIZZAZIONE DELLA DORSALE SUD-NORD

CONCORRENTE:
Costituenda A.T.I.
acciona (Capogruppo)
CIM (Mandante)

PROGETTISTA INDICATO:
Costituenda A.T.I.
progin (Capogruppo)
Dott. Geologo F. CALZOLETTI (Mandante)

ORDINE DEGLI INGEGNERI DELLA PROVINCIA DI NUORO

ORDINE DEGLI INGEGNERI DELLA PROVINCIA DI CAGLIARI

PROGETTO DEFINITIVO

Elaborato:
B. 18. 2

TAVOLA 1 - PLANIMETRIA CATASTALE
DA SORGENTE FRUNCHE DONE A PARTITORE MONTE IDDA
Scala 1:2000

Data	Rev.	Descrizione	Redatto	Verificato	Approvato
27.08.2018	0	Prima emissione	E.Olivieraviti	E.Olivieraviti	S.Lucarelli
15.11.2019	1	Aggiornamento richiesta validazione	P.Guerfo	P.Guerfo	P.Guerfo
28.02.2020	2	Aggiornamento richiesta validazione	P.Guerfo	P.Guerfo	P.Guerfo