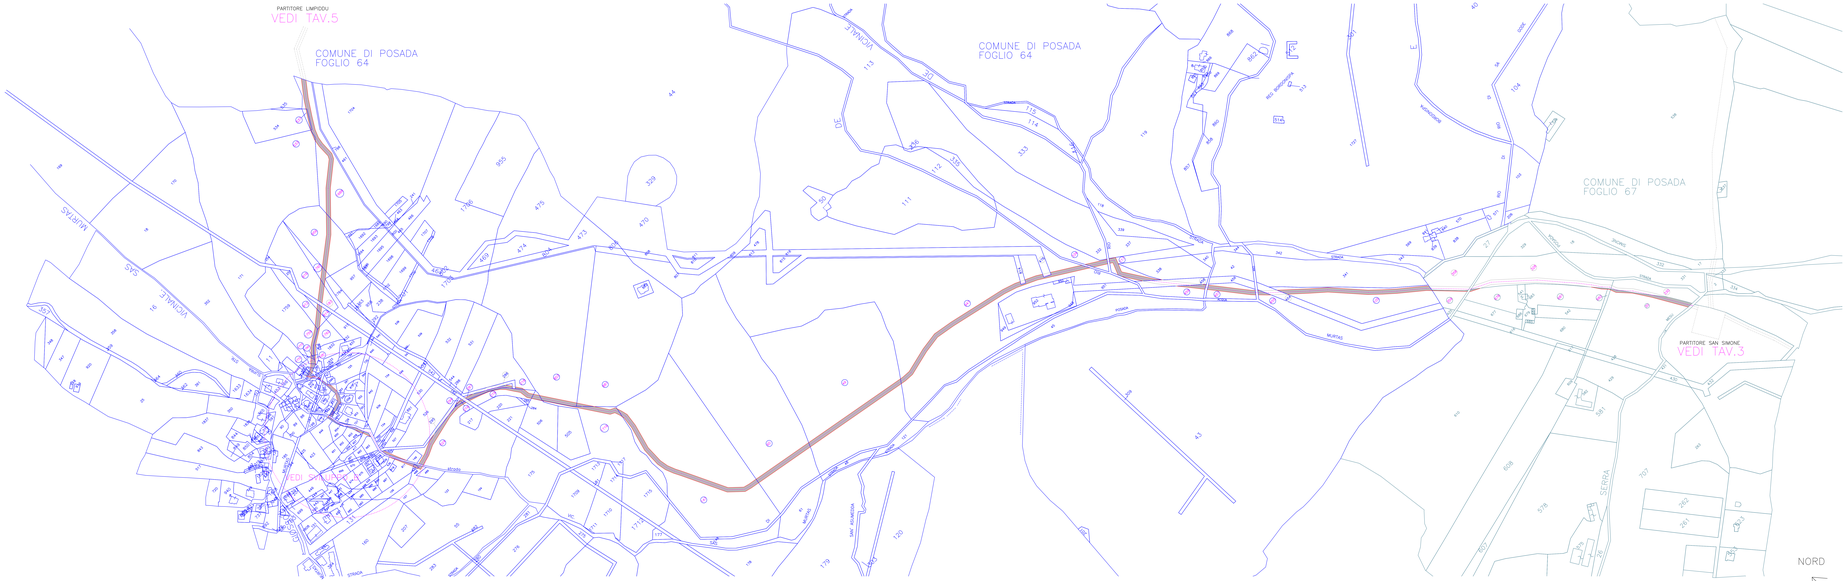

SERVITU'

100	PARTICELLE INTERESSATE DALL'INTERVENTO
	AREE PRIVATE DA ASSERVIRE
100	AREE PUBBLICHE

ESPROPRIO

100	PARTICELLE INTERESSATE DALL'INTERVENTO
	AREE PRIVATE DA ESPROPRIARE
100	AREE PUBBLICHE

Autorita' d'ambito - A.T.O. SARDEGNA

REGIONE AUTONOMA DELLA SARDEGNA

abbanoa

Gestore unico del servizio idrico integrato dell'ATO Sardegna

INTERCONNESSIONE CON IL POTABILIZZATORE DI TORPE' REALIZZAZIONE DELLA DORSALE SUD-NORD

CONCORRENTE:
Costituenda A.T.I.
acciona (Capogruppo)
CIM (Mandante)

PROGETTISTA INDICATO:
Costituenda A.T.I.
progrin (Capogruppo)
Dott. Geologo F. CALZOLETTI (Mandante)

PROGETTO DEFINITIVO

Elaborato:
B. 21. 2

TAVOLA 4 - PLANIMETRIA CATASTALE
DA PARTITORE S. SIMONE A PARTITORE LIMPIDDU
Scala 1:2000

Data	Rev.	Descrizione	Redatto	Verificato	Approvato
27.05.2016	0	Prima emissione	E.Olivieretti	E.Olivieretti	E.Lucarelli
19.11.2019	1	Aggiornamento richiesta validazione	P.Guerra	P.Guerra	P.Guerra
26.02.2020	2	Aggiornamento richiesta validazione	P.Guerra	P.Guerra	P.Guerra