


SERVITU'		ESPROPRIO	
	PARTICELLE INTERESSATE DALL'INTERVENTO		PARTICELLE INTERESSATE DALL'INTERVENTO
	AREE PRIVATE DA ASSERVIRE		AREE PRIVATE DA ESPROPRIARE
	AREE PUBBLICHE		AREE PUBBLICHE

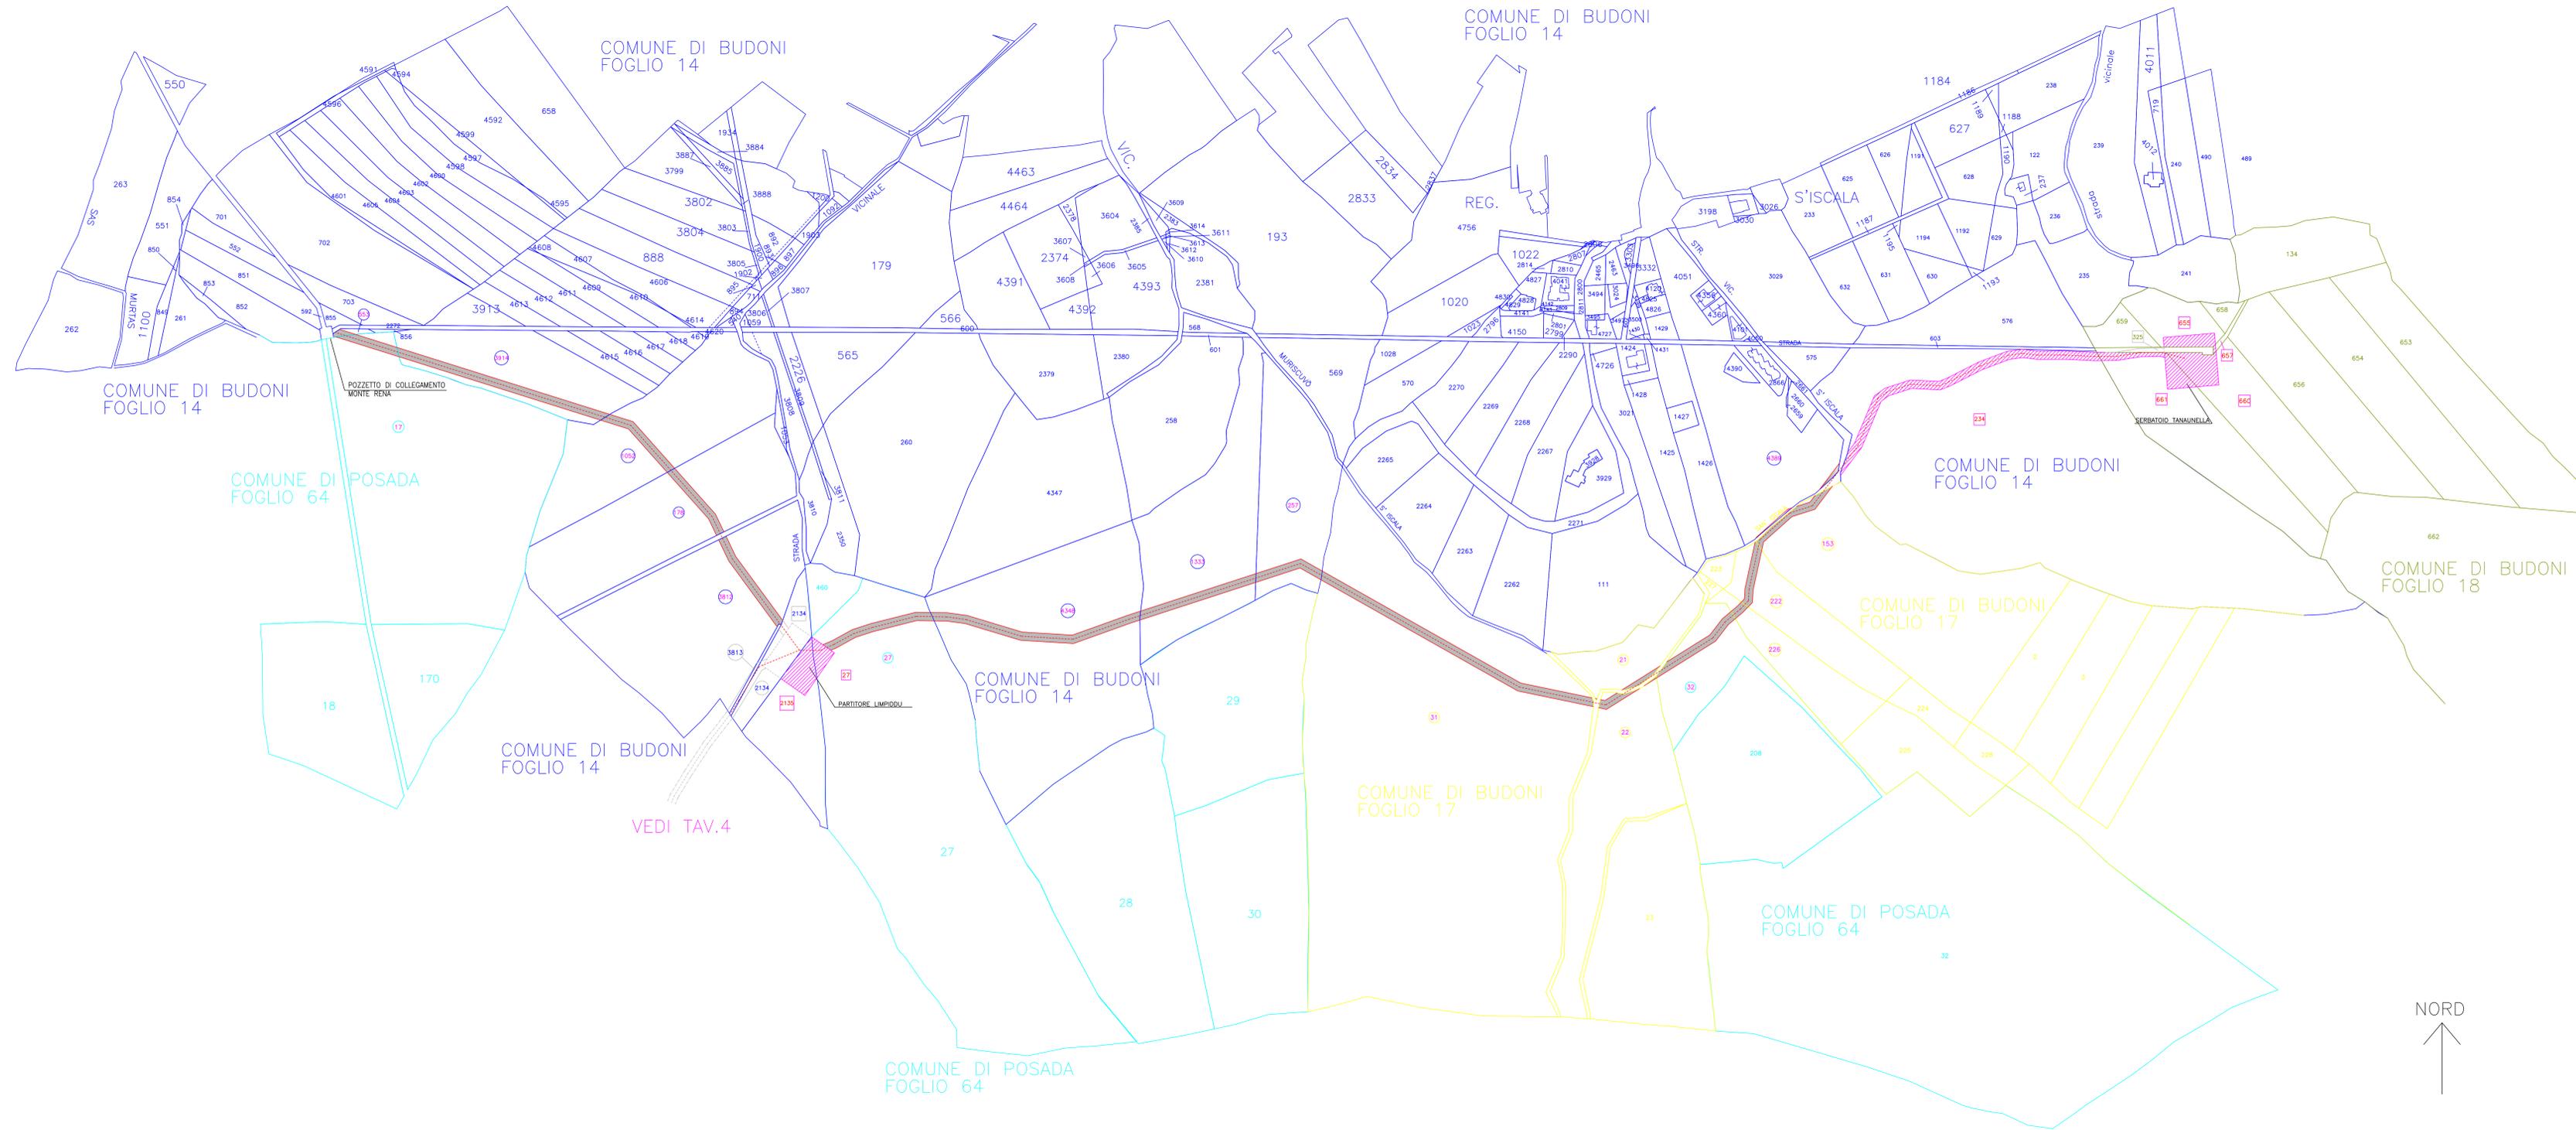

Autorita' d'ambito - A.T.O. SARDEGNA

abbanca
Gestore unico del servizio idrico integrato dell'ATO Sardegna

INTERCONNESSIONE CON IL POTABILIZZATORE DI TORPE'
REALIZZAZIONE DELLA DORSALE SUD-NORD

<p>CONCORRENTE: Costituenda A.T.I.</p> <p> Acciona (Capogruppo)</p> <p> CIM (Mandante)</p>	<p>PROGETTISTA INDICATO: Costituenda A.T.I.</p> <p> prog.in (Capogruppo)</p> <p>Dott. Geologo F. CALZOLETTI (Mandante)</p> <p></p>
---	--

PROGETTO DEFINITIVO

Elaborato:
B. 22. 2

TAVOLA 5 - PLANIMETRIA CATASTALE
DA PARTITORE LIMPIDDU A SERBATOIO TANAUANELLA E
DA PARTITORE LIMPIDDU A POZZETTO DI COLLEGAMENTO MONTE RENA
Scala 1:2000

Data	Rev.	Descrizione	Redatto	Verificato	Approvato
27.05.2016	0	Prima emissione	E.Ottaviani	E.Ottaviani	S.Lucianetti
19.11.2019	1	Aggiornamento richiesta validazione	P.Quartu	P.Quartu	P.Quartu
26.02.2020	2	Aggiornamento richiesta validazione	P.Quartu	P.Quartu	P.Quartu