


LEGENDA SIMBOLI

VASCA DI CARICO	SF TRATTO N°
SFIATO	SC TRATTO N°
SCARICO	PF TRATTO N°
POZZETTO DI ISPEZIONE	AP TRATTO N°
SENSORE RICERCA PERDITE	AS TRATTO N°
ATTRAVERSAZIONE STRADE PRINCIPALI	AR TRATTO N°
ATTRAVERSAZIONE STRADE SECONDARIE	IE TRATTO N°
ATTRAVERSAZIONE RII E CANALI	IR TRATTO N°
INTERFERENZA ELETTRODOTTO	
INTERFERENZA RETE IDRICA	

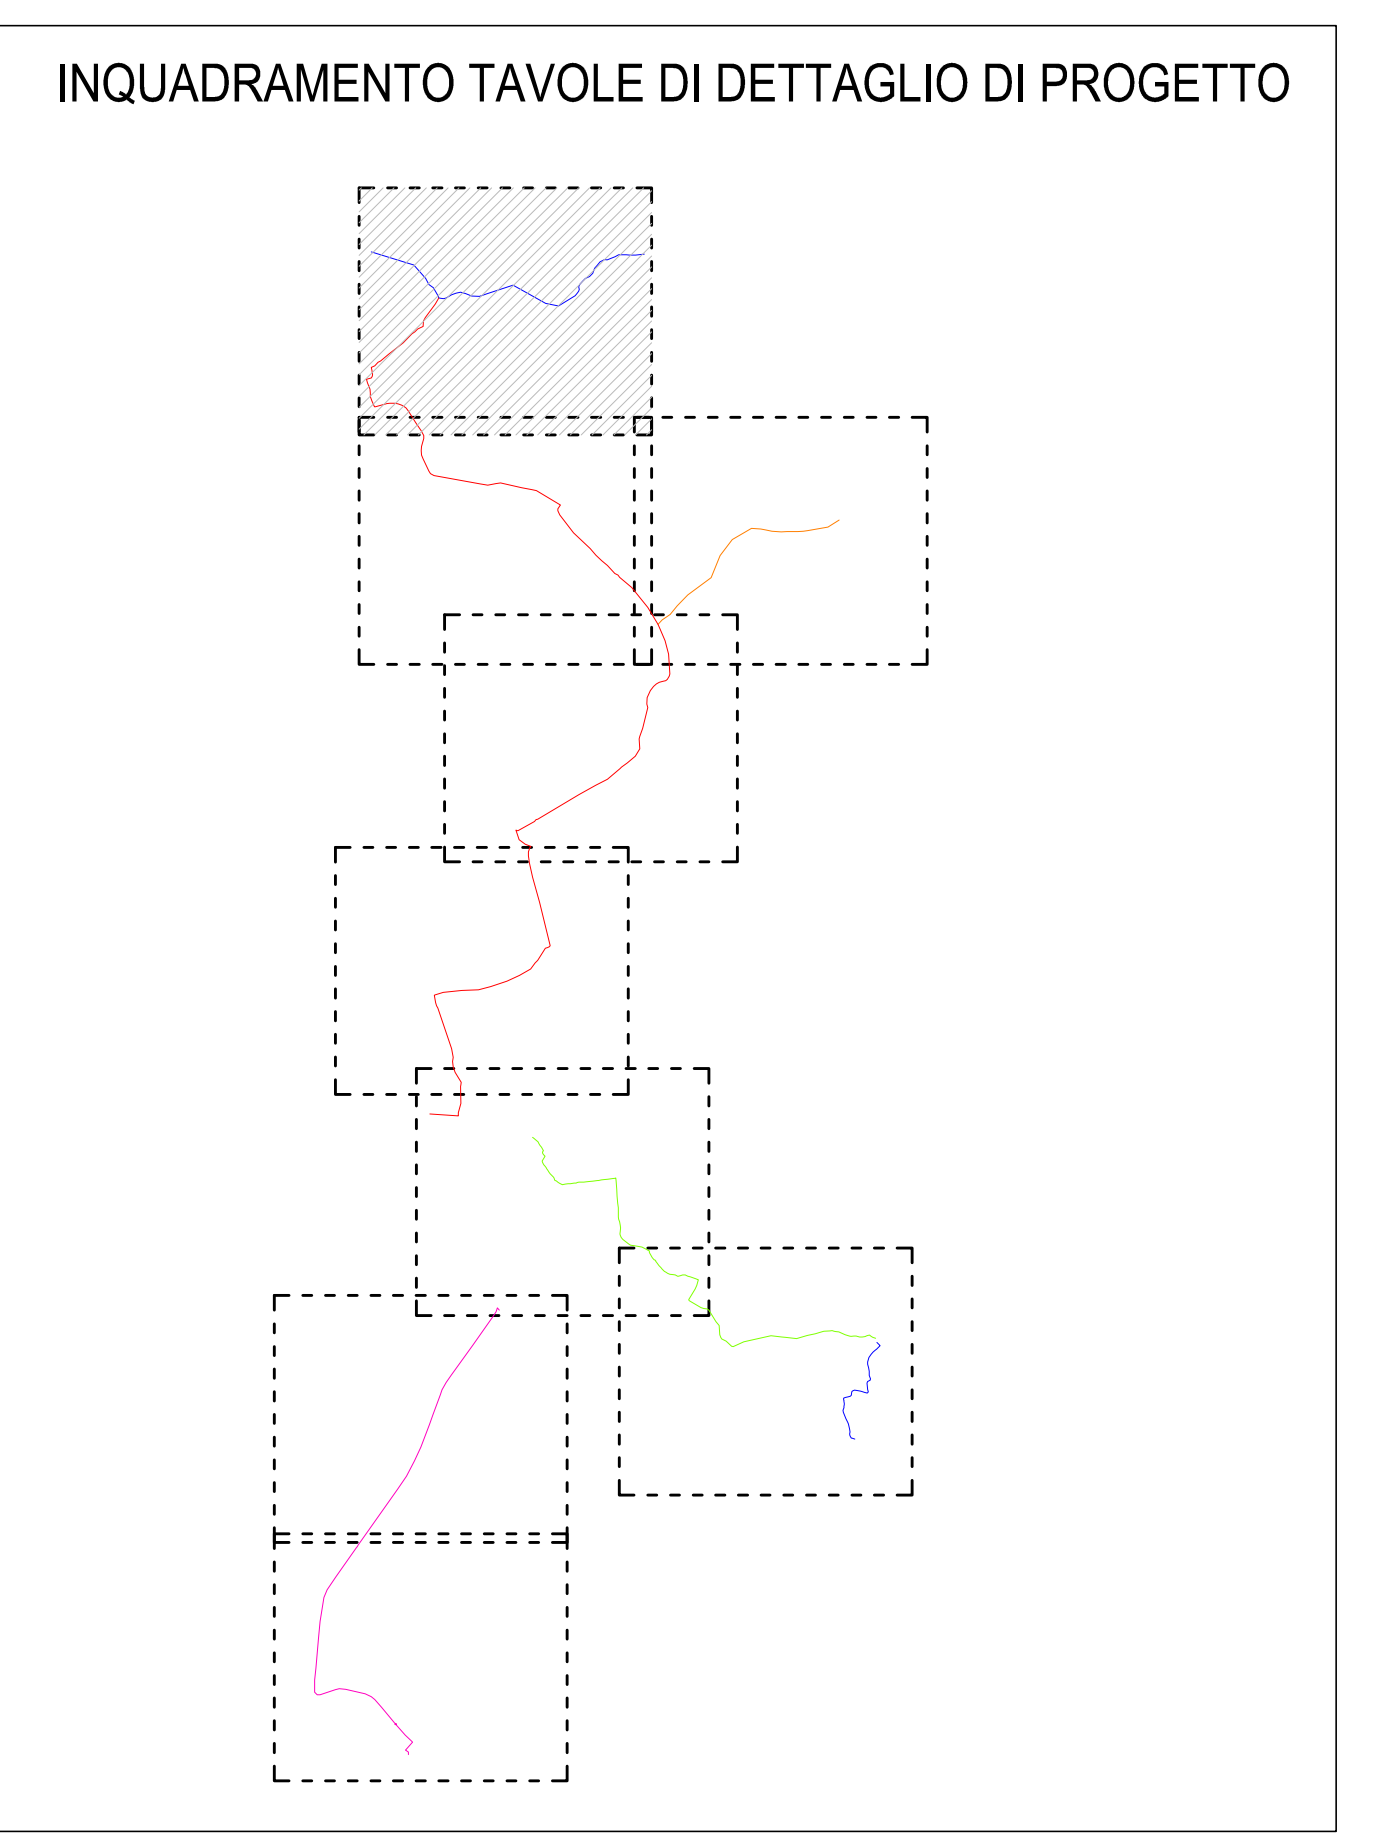

LEGENDA TUBAZIONI

TUBAZIONE IN GHISA SFEROIDALE DN200	—
TUBAZIONE IN GHISA SFEROIDALE DN300	—
TUBAZIONE IN GHISA SFEROIDALE DN400	—
TUBAZIONE IN GHISA SFEROIDALE DN500	—
TUBAZIONE IN GHISA SFEROIDALE DN700	—
TUBAZIONE IN GHISA SFEROIDALE DN300 (altro intervento)	- - -
TUBAZIONE IN GHISA SFEROIDALE DN500 (altro intervento)	- - -
TUBAZIONE IN GHISA SFEROIDALE DN700 (altro intervento)	- - -
TUBAZIONE ESISTENTE	—
TUBAZIONE FUTURA	- - -

LEGENDA TRATTI

▣	PARTITORE IN PROGETTO
○	SERBATOIO INTERRATO IN PROGETTO
○	POZZETTO DI COLLEGAMENTO IN PROGETTO
▣	PARTITORE OGGETTO DI ALTRO INTERVENTO
●	SERBATOIO INTERRATO ESISTENTE
⊙	PARTITORE ESISTENTE
○	IMPIANTO DI SOLLEVAMENTO ESISTENTE

Autorità d'ambito - A.T.O. SARDEGNA

REGIONE AUTONOMA DELLA SARDEGNA

abbano
Gestore unico del servizio idrico integrato dell'ATO Sardegna

INTERCONNESSIONE CON IL POTABILIZZATORE DI TORPE' REALIZZAZIONE DELLA DORSALE SUD-NORD

<p>CONCORRENTE: Costituenda A.T.I.</p> <p>acciona (Capogruppo)</p> <p>CIM (Mandante)</p>	<p>PROGETTISTA INDICATO: Costituenda A.T.I.</p> <p>prog.in (Capogruppo)</p> <p>Dott. Geologo F. CALZOLETTI (Mandante)</p>
---	--

PROGETTO DEFINITIVO

Elaborato: **B.30.1**

PLANIMETRIA TRATTI
C-D (da partitore Limpiddu a pozzetto di collegamento Monte RENA)
CE (da partitore Limpiddu a serbatoio interrato TanauNELLA)
BC (da prog. 2296.50 a prog. 3566.00)
Scala 1:2.000

Data	Rev.	Descrizione	Redatto	Verificato	Approvato
27.05.2016	0	Prima emissione	V.Grosso	A.Ottavarelli	S.Lucarelli
03.02.2020	1	Aggiornamento richiesta validazione	E.Ottavarelli	A.Ottavarelli	S.Lucarelli