


LEGENDA SIMBOLI

VASCA DI CARICO	☐ SF TRATTO N°
SFIATO	☐ SC TRATTO N°
SCARICO	☐ PF TRATTO N°
POZZETTO DI ISPEZIONE	● AP TRATTO N°
SENSORE RICERCA PERDITE	☐ AS TRATTO N°
ATTRAVERSAMENTO STRADE PRINCIPALI	☐ AR TRATTO N°
ATTRAVERSAMENTO STRADE SECONDARIE	☐ IE TRATTO N°
ATTRAVERSAMENTO RIE E CANALI	☐ IR TRATTO N°
INTERFERENZA ELETTRODOTTO	
INTERFERENZA RETE IDRICA	

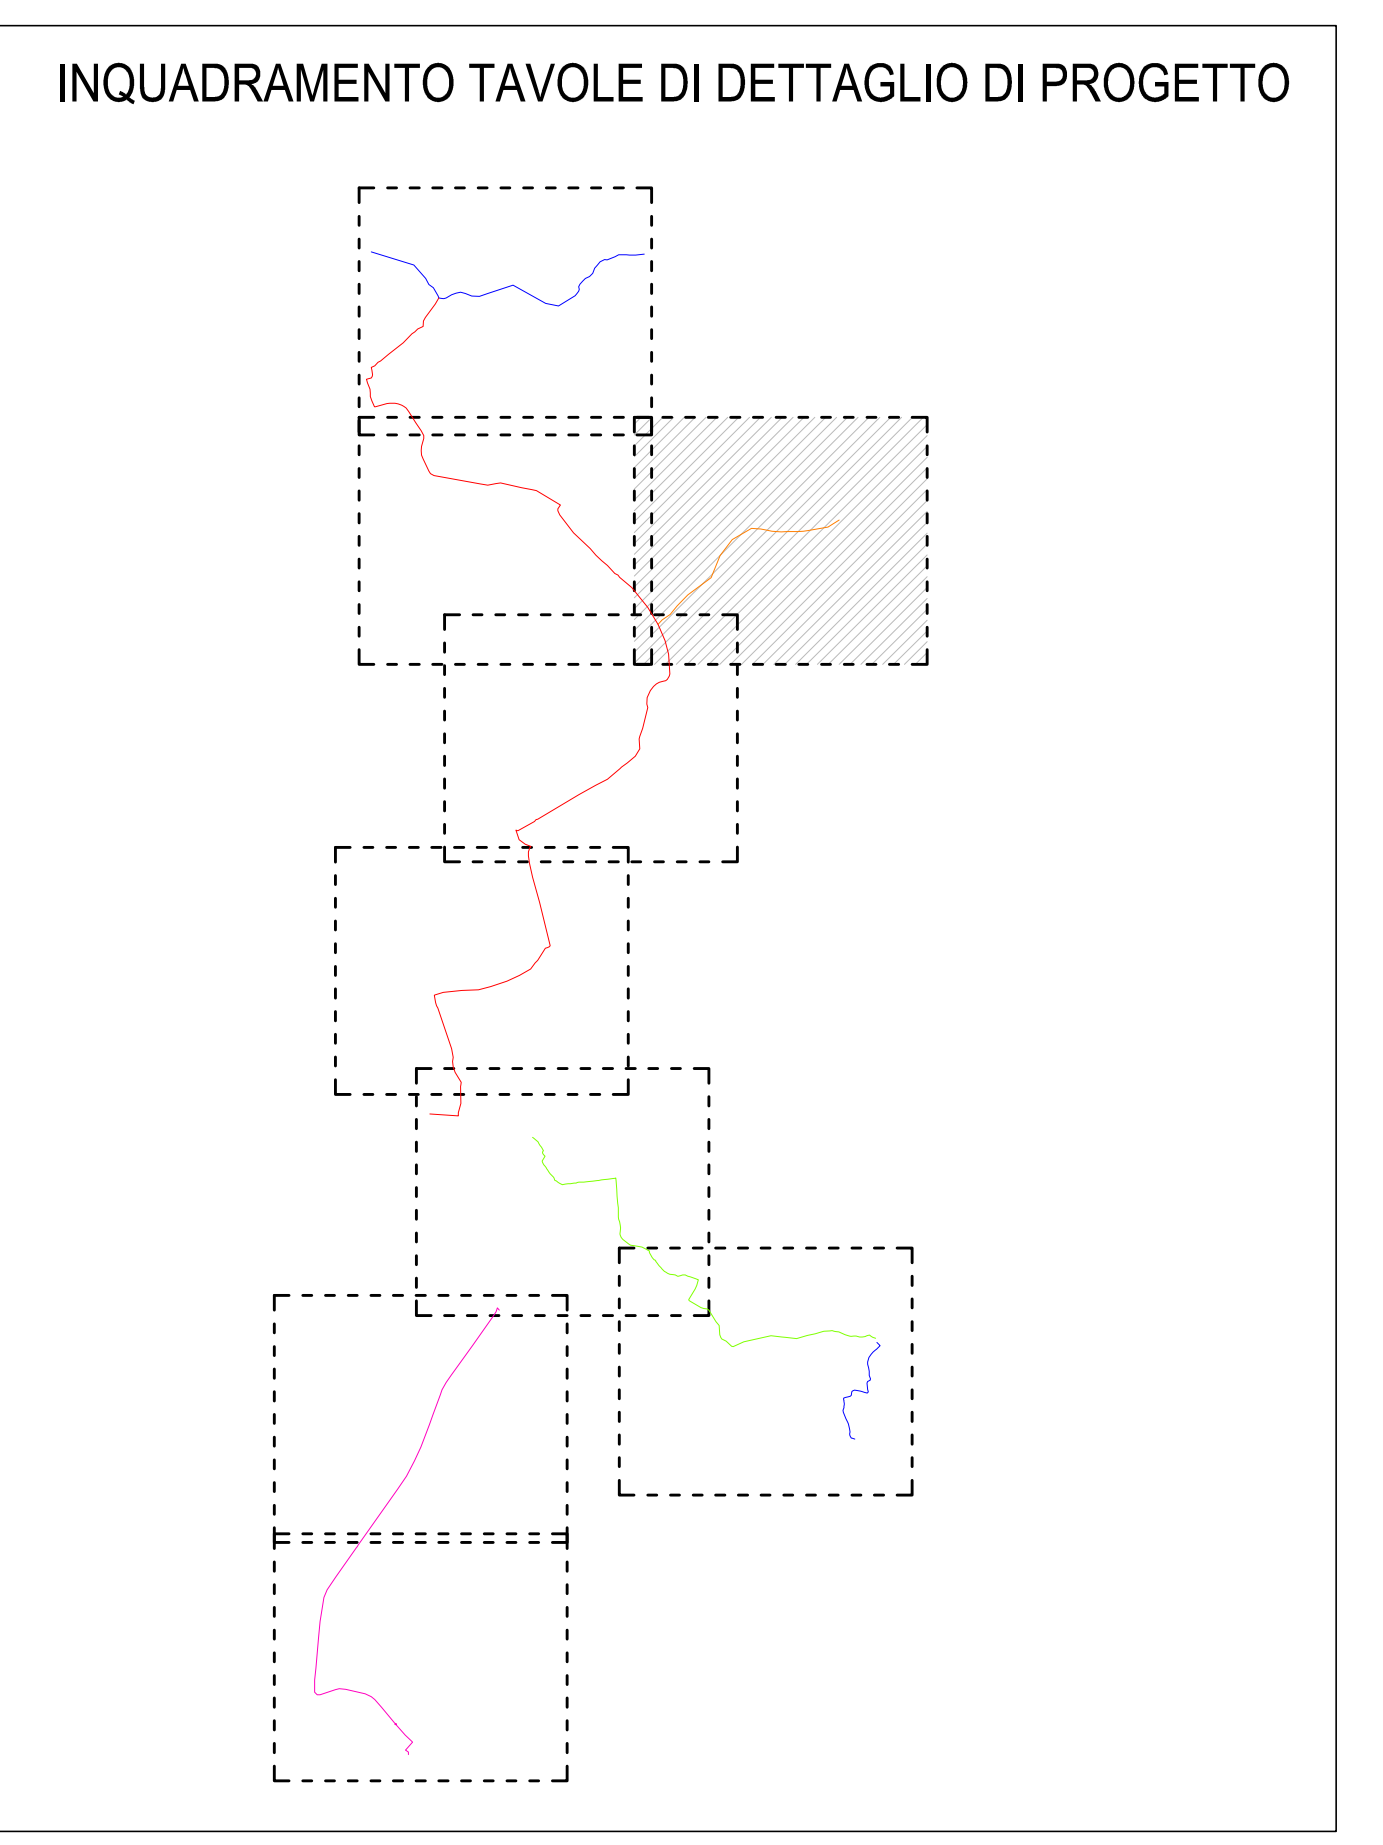

LEGENDA TUBAZIONI

TUBAZIONE IN GHISA SFEROIDALE DN200	—
TUBAZIONE IN GHISA SFEROIDALE DN300	—
TUBAZIONE IN GHISA SFEROIDALE DN400	—
TUBAZIONE IN GHISA SFEROIDALE DN500	—
TUBAZIONE IN GHISA SFEROIDALE DN700	—
TUBAZIONE IN GHISA SFEROIDALE DN300 (altro intervento)	- - -
TUBAZIONE IN GHISA SFEROIDALE DN500 (altro intervento)	- - -
TUBAZIONE IN GHISA SFEROIDALE DN700 (altro intervento)	- - -
TUBAZIONE ESISTENTE	—
TUBAZIONE FUTURA	- - -

LEGENDA TRATTI

☐	PARTITORE IN PROGETTO
☐	SERBATOIO INTERRATO IN PROGETTO
☐	POZZETTO DI COLLEGAMENTO IN PROGETTO
☐	PARTITORE OGGETTO DI ALTRO INTERVENTO
☐	SERBATOIO INTERRATO ESISTENTE
☐	PARTITORE ESISTENTE
☐	IMPIANTO DI SOLLEVAMENTO ESISTENTE

Autorità d'ambito - A.T.O. SARDEGNA

REGIONE AUTONOMA DELLA SARDEGNA

abbano
Gestore unico del servizio idrico integrato dell'ATO Sardegna

INTERCONNESSIONE CON IL POTABILIZZATORE DI TORPE' REALIZZAZIONE DELLA DORSALE SUD-NORD

<p>CONCORRENTE: Costituenda A.T.I.</p> <p>acciona (Capogruppo)</p> <p>CIM (Mandante)</p>	<p>PROGETTISTA INDICATO: Costituenda A.T.I.</p> <p>prog.in (Capogruppo)</p> <p>Dott. Geologo F. CALZOLETTI (Mandante)</p>
---	--

PROGETTO DEFINITIVO

Elaborato: **B.32.1**

PLANIMETRIA TRATTI
BC (da prog. 0.00 a prog. 39.80)
BF (da partitore S. Simone a serbatoio interrato Matta e Peru)
Scala 1:2 000

Data	Rev.	Descrizione	Redatto	Verificato	Approvato
27.05.2016	0	Prima emissione	V.Grosso	A.Ottavarelli	S.Lucarelli
03.02.2020	1	Aggiornamento richiesta validazione	E.Ottavarelli	A.Ottavarelli	S.Lucarelli