


### LEGENDA SIMBOLI

VASCA DI CARICO	☐	SF TRATTO N°	●
SFIATO	○	SC TRATTO N°	○
SCARICO	⊕	PF TRATTO N°	⊗
POZZETTO DI ISPEZIONE	⊗	AP TRATTO N°	□
SENSORE RICERCA PERDITE	●	AS TRATTO N°	■
ATTRAVERSAMENTO STRADE PRINCIPALI	□	AR TRATTO N°	⊞
ATTRAVERSAMENTO STRADE SECONDARIE	■	IE TRATTO N°	⊞
ATTRAVERSAMENTO RII E CANALI	⊞	IR TRATTO N°	⊞
INTERFERENZA ELETTRODOTTO	⊞		
INTERFERENZA RETE IDRICA	⊞		

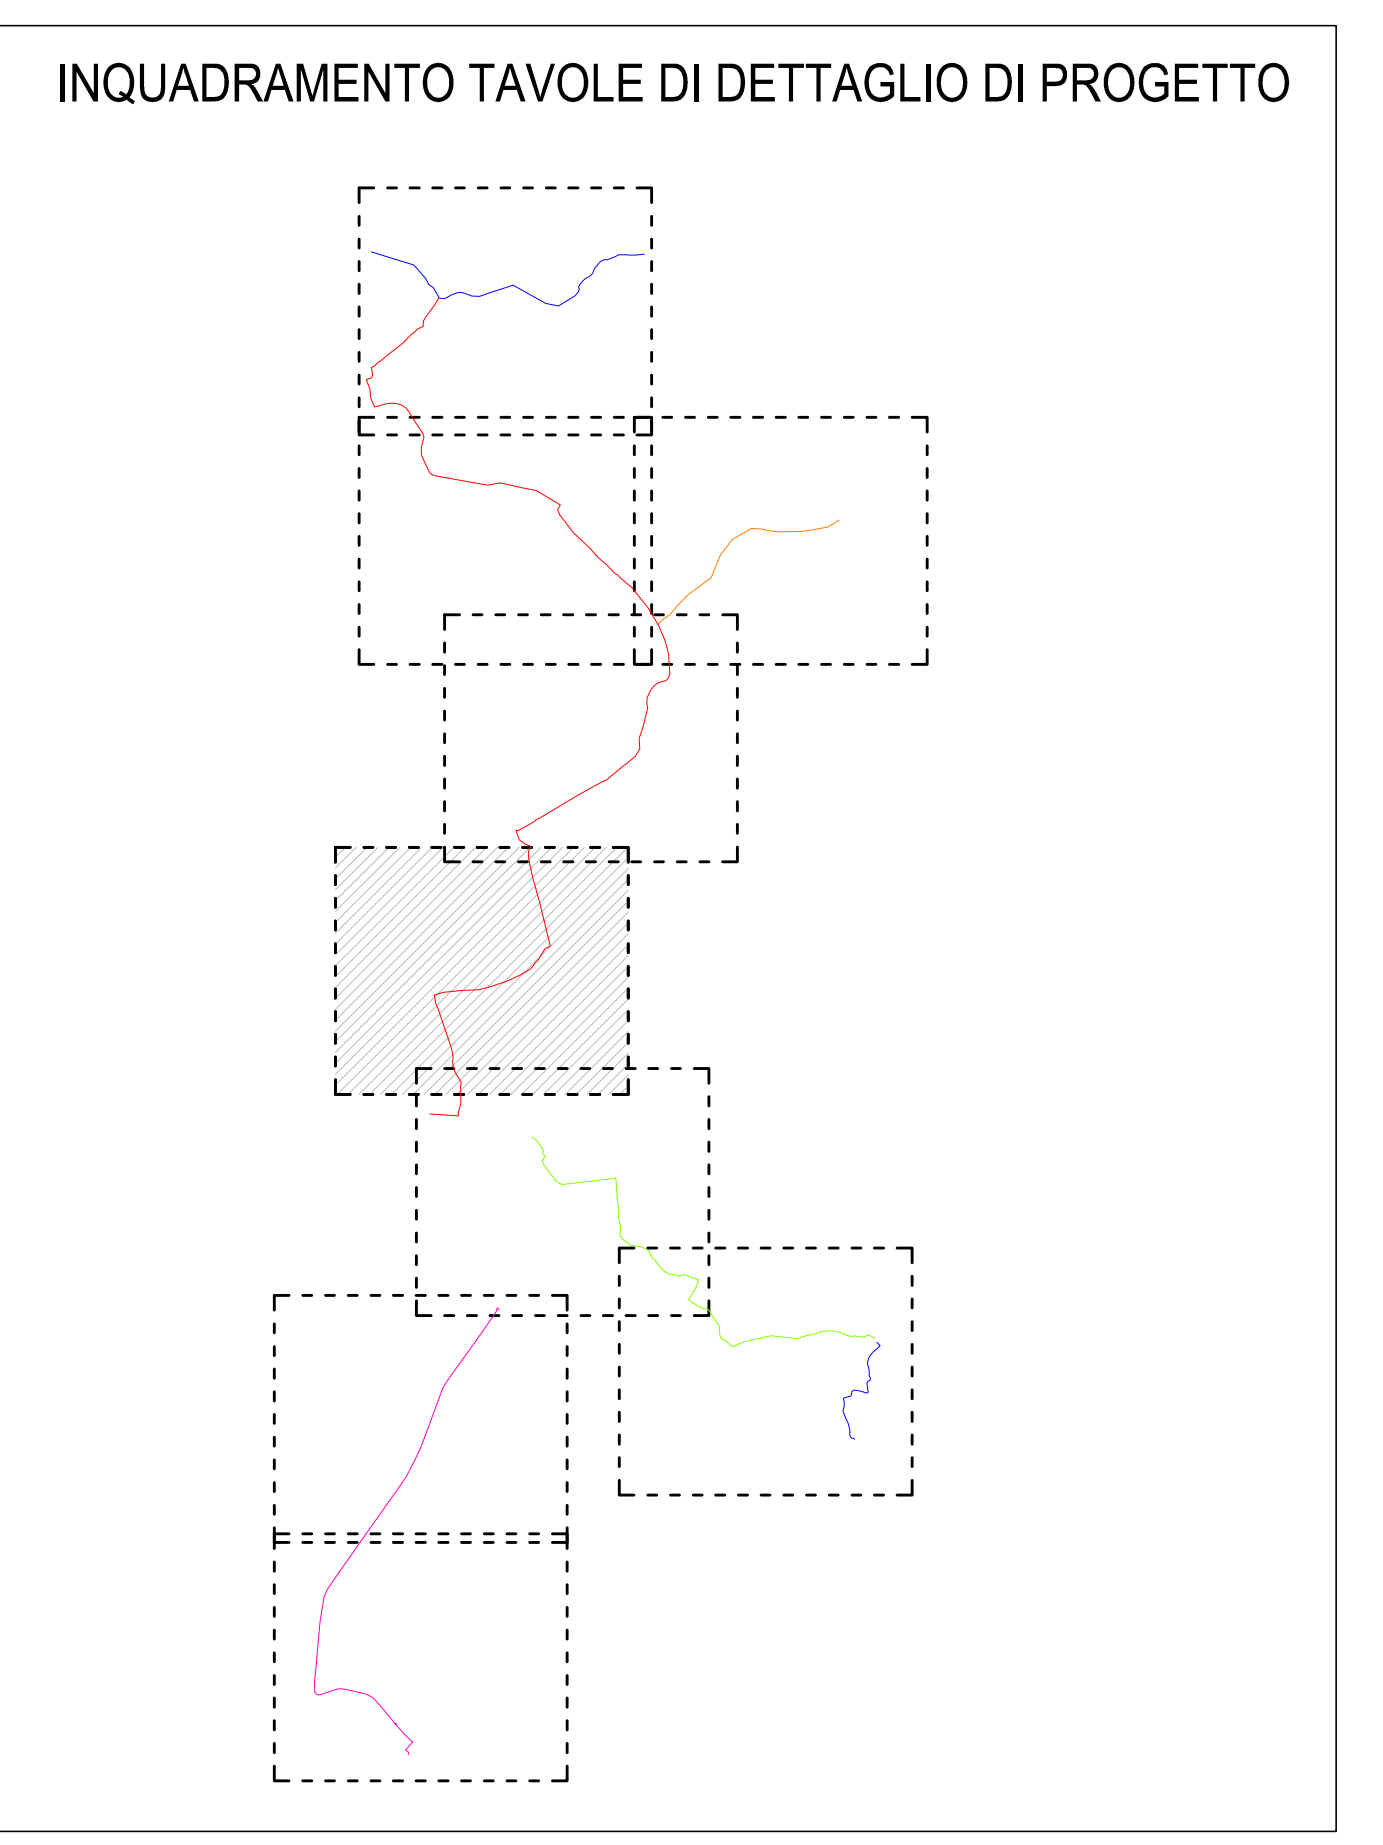


### LEGENDA TUBAZIONI

TUBAZIONE IN GHISA SFEROIDALE DN200	—
TUBAZIONE IN GHISA SFEROIDALE DN300	—
TUBAZIONE IN GHISA SFEROIDALE DN400	—
TUBAZIONE IN GHISA SFEROIDALE DN500	—
TUBAZIONE IN GHISA SFEROIDALE DN700	—
TUBAZIONE IN GHISA SFEROIDALE DN300 (altro intervento)	- - -
TUBAZIONE IN GHISA SFEROIDALE DN500 (altro intervento)	- - -
TUBAZIONE IN GHISA SFEROIDALE DN700 (altro intervento)	- - -
TUBAZIONE ESISTENTE	—
TUBAZIONE FUTURA	- - -


### LEGENDA TRATTI

☑	PARTITORE IN PROGETTO
☒	SERBATOIO INTERRATO IN PROGETTO
○	POZZETTO DI COLLEGAMENTO IN PROGETTO
○	PARTITORE OGGETTO DI ALTRO INTERVENTO
⊕	SERBATOIO INTERRATO ESISTENTE
☼	PARTITORE ESISTENTE
○	IMPIANTO DI SOLLEVAMENTO ESISTENTE


 Autorità d'ambito - A.T.O. SARDEGNA
 
 REGIONE AUTONOMA DELLA SARDEGNA


 Gestore unico del servizio idrico integrato dell'ATO Sardegna

### INTERCONNESSIONE CON IL POTABILIZZATORE DI TORPE' REALIZZAZIONE DELLA DORSALE SUD-NORD

<b>CONCORRENTE:</b> Costituenda A.T.I.  (Capogruppo)	<b>PROGETTISTA INDICATO:</b> Costituenda A.T.I.  (Capogruppo)
 (Mandante)	Dott. Geologo <b>F. CALZOLETTI</b> (Mandante)

### PROGETTO DEFINITIVO

Elaborato: **B.34.1**  
**PLANIMETRIA TRATTO AB**  
 (da prog. 420.61 a prog. 2561.00)  
 Scala 1:2.000

Data	Rev.	Descrizione	Redatto	Verificato	Approvato
27.05.2016	0	Prima emissione	V.Grosso	A.Ottavarelli	S.Lucarelli
03.02.2020	1	Aggiornamento richiesta validazione	E.Ottavarelli	A.Ottavarelli	S.Lucarelli