


LEGENDA SIMBOLI

VASCA DI CARICO	☐ SF TRATTO N°
SFIATO	⊕ SC TRATTO N°
SCARICO	⊗ PF TRATTO N°
POZZETTO DI ISPEZIONE	⊙ AP TRATTO N°
SENSORE RICERCA PERDITE	⊙ AS TRATTO N°
ATTRAVERSAMENTO STRADE PRINCIPALI	⊙ AR TRATTO N°
ATTRAVERSAMENTO STRADE SECONDARIE	⊙ IE TRATTO N°
ATTRAVERSAMENTO RII E CANALI	⊙ IR TRATTO N°
INTERFERENZA ELETTRODOTTO	
INTERFERENZA RETE IDRICA	

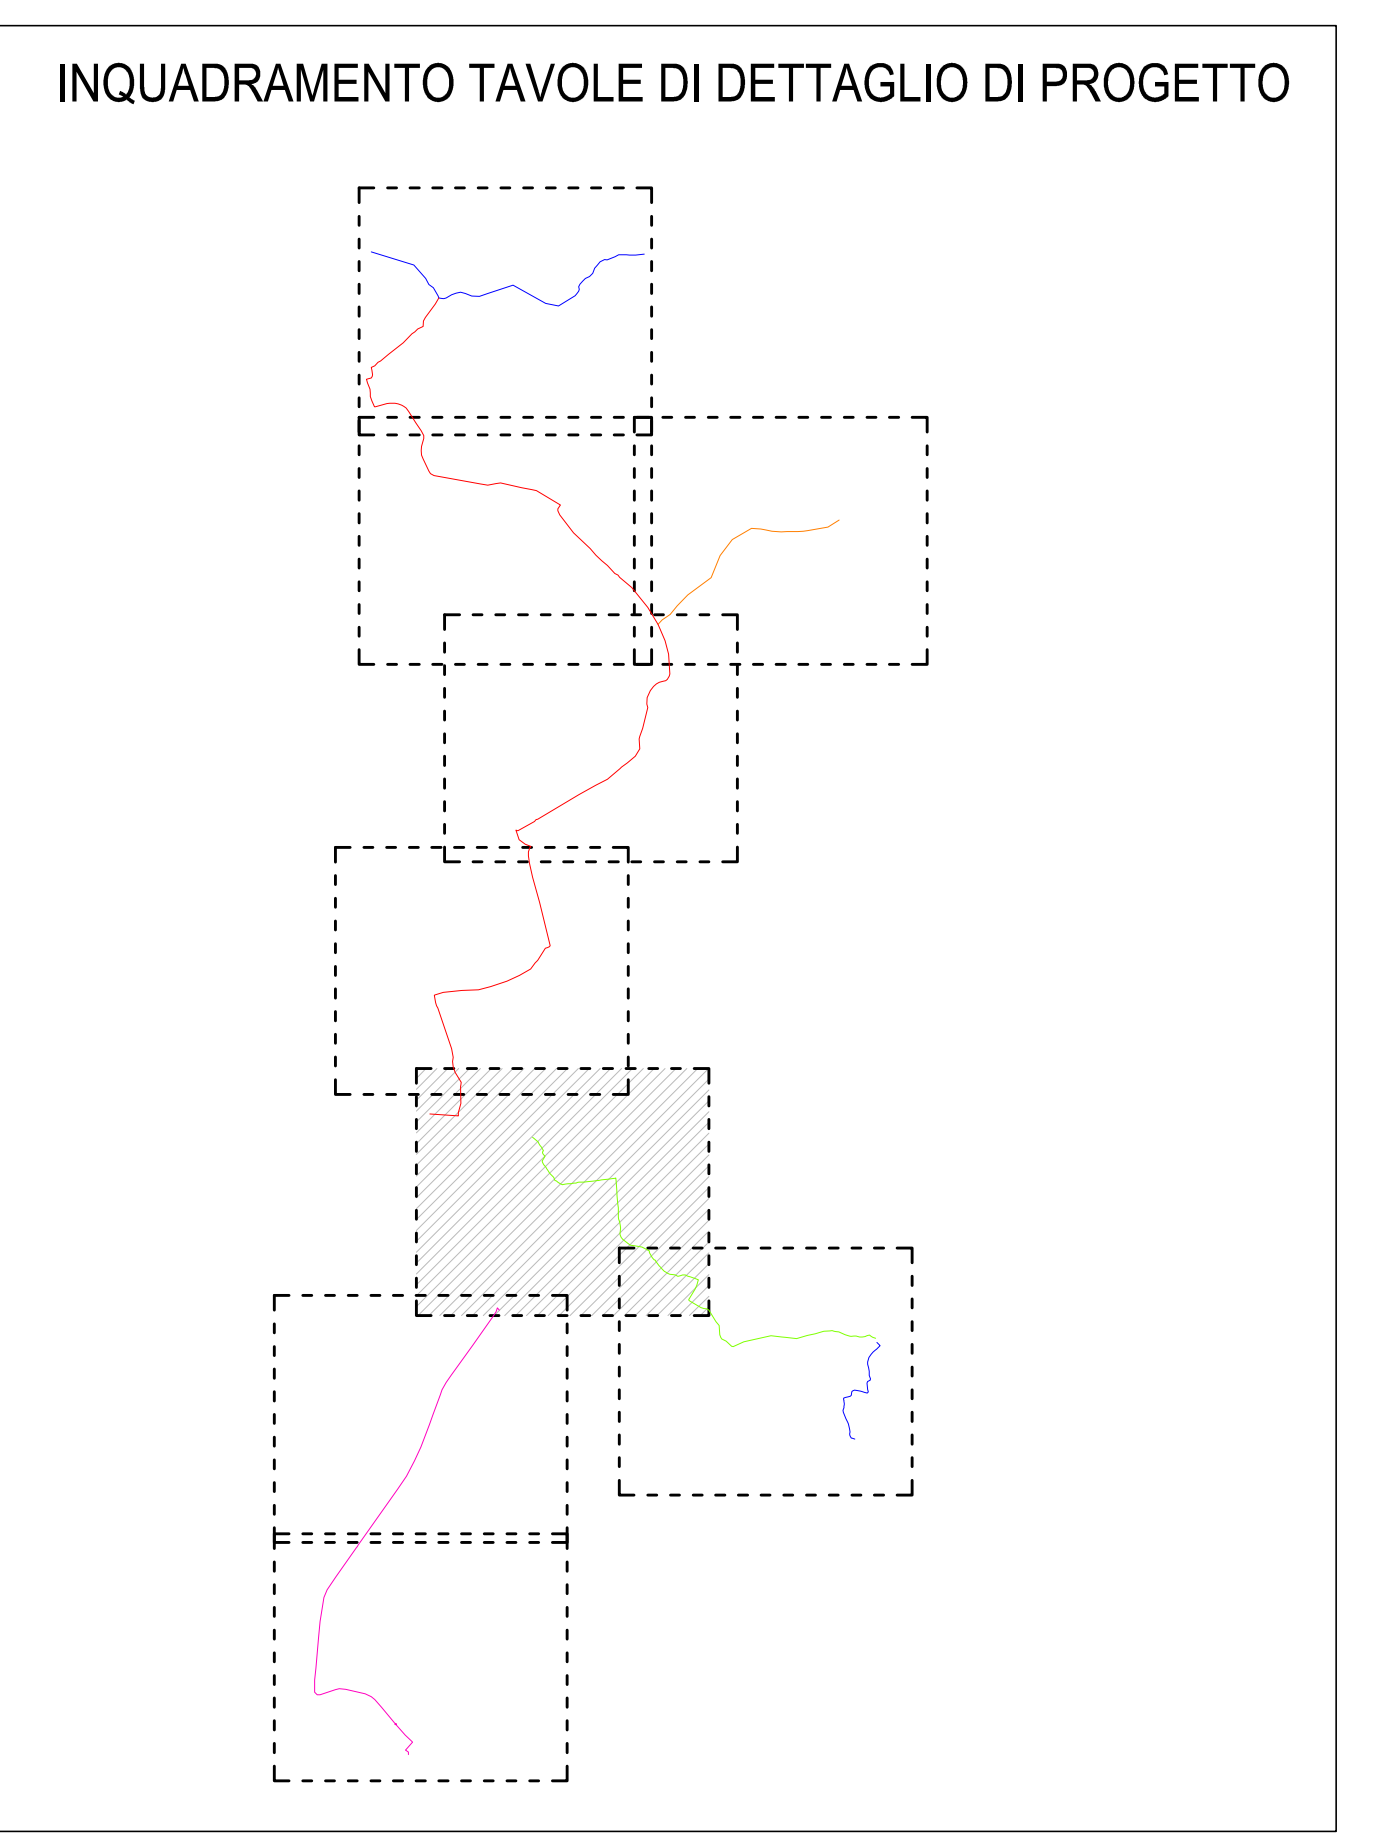

LEGENDA TUBAZIONI

TUBAZIONE IN GHISA SFEROIDALE DN200	—
TUBAZIONE IN GHISA SFEROIDALE DN300	—
TUBAZIONE IN GHISA SFEROIDALE DN400	—
TUBAZIONE IN GHISA SFEROIDALE DN500	—
TUBAZIONE IN GHISA SFEROIDALE DN700	—
TUBAZIONE IN GHISA SFEROIDALE DN300 (altro intervento)	- - -
TUBAZIONE IN GHISA SFEROIDALE DN500 (altro intervento)	- - -
TUBAZIONE IN GHISA SFEROIDALE DN700 (altro intervento)	- - -
TUBAZIONE ESISTENTE	—
TUBAZIONE FUTURA	- - -

LEGENDA TRATTI

☑	PARTITORE IN PROGETTO
☒	SERBATOIO INTERRATO IN PROGETTO
☐	POZZETTO DI COLLEGAMENTO IN PROGETTO
☑	PARTITORE OGGETTO DI ALTRO INTERVENTO
☒	SERBATOIO INTERRATO ESISTENTE
☑	PARTITORE ESISTENTE
☐	IMPIANTO DI SOLLEVAMENTO ESISTENTE

Autorità d'ambito - A.T.O. SARDEGNA

REGIONE AUTONOMA DELLA SARDEGNA

abbano
Gestore unico del servizio idrico integrato dell'ATO Sardegna

INTERCONNESSIONE CON IL POTABILIZZATORE DI TORPE' REALIZZAZIONE DELLA DORSALE SUD-NORD

CONCORRENTE: Costituenda A.T.I. **acciona** (Capogruppo)

PROGETTISTA INDICATO: Costituenda A.T.I. **prog.in** (Capogruppo)

CIM (Mandante)

Dott. Geologo **F. CALZOLETTI** (Mandante)

PROGETTO DEFINITIVO

Elaborato: **B.35.1**

PLANIMETRIA TRATTI
AB (da pro. 0.00 a prog. 420.61)
GH (da partitore Monte Idda a prog. 1940.78)
Scala 1:2.000

Data	Rev.	Descrizione	Redatto	Verificato	Approvato
27.05.2016	0	Prima emissione	V.Grosso	A.Ottavarelli	S.Lucarelli
03.02.2020	1	Aggiornamento richiesta validazione	E.Ottavarelli	A.Ottavarelli	S.Lucarelli