


LEGENDA SIMBOLI

VASCA DI CARICO	☐ SF TRATTO N°
SFIATO	☐ SC TRATTO N°
SCARICO	☐ PF TRATTO N°
POZZETTO DI ISPEZIONE	● AP TRATTO N°
SENSORE RICERCA PERDITE	☐ AS TRATTO N°
ATTRAVERSAMENTO STRADE PRINCIPALI	☐ AR TRATTO N°
ATTRAVERSAMENTO STRADE SECONDARIE	☐ IE TRATTO N°
ATTRAVERSAMENTO RIE E CANALI	☐ IR TRATTO N°
INTERFERENZA ELETTRODOTTO	
INTERFERENZA RETE IDRICA	

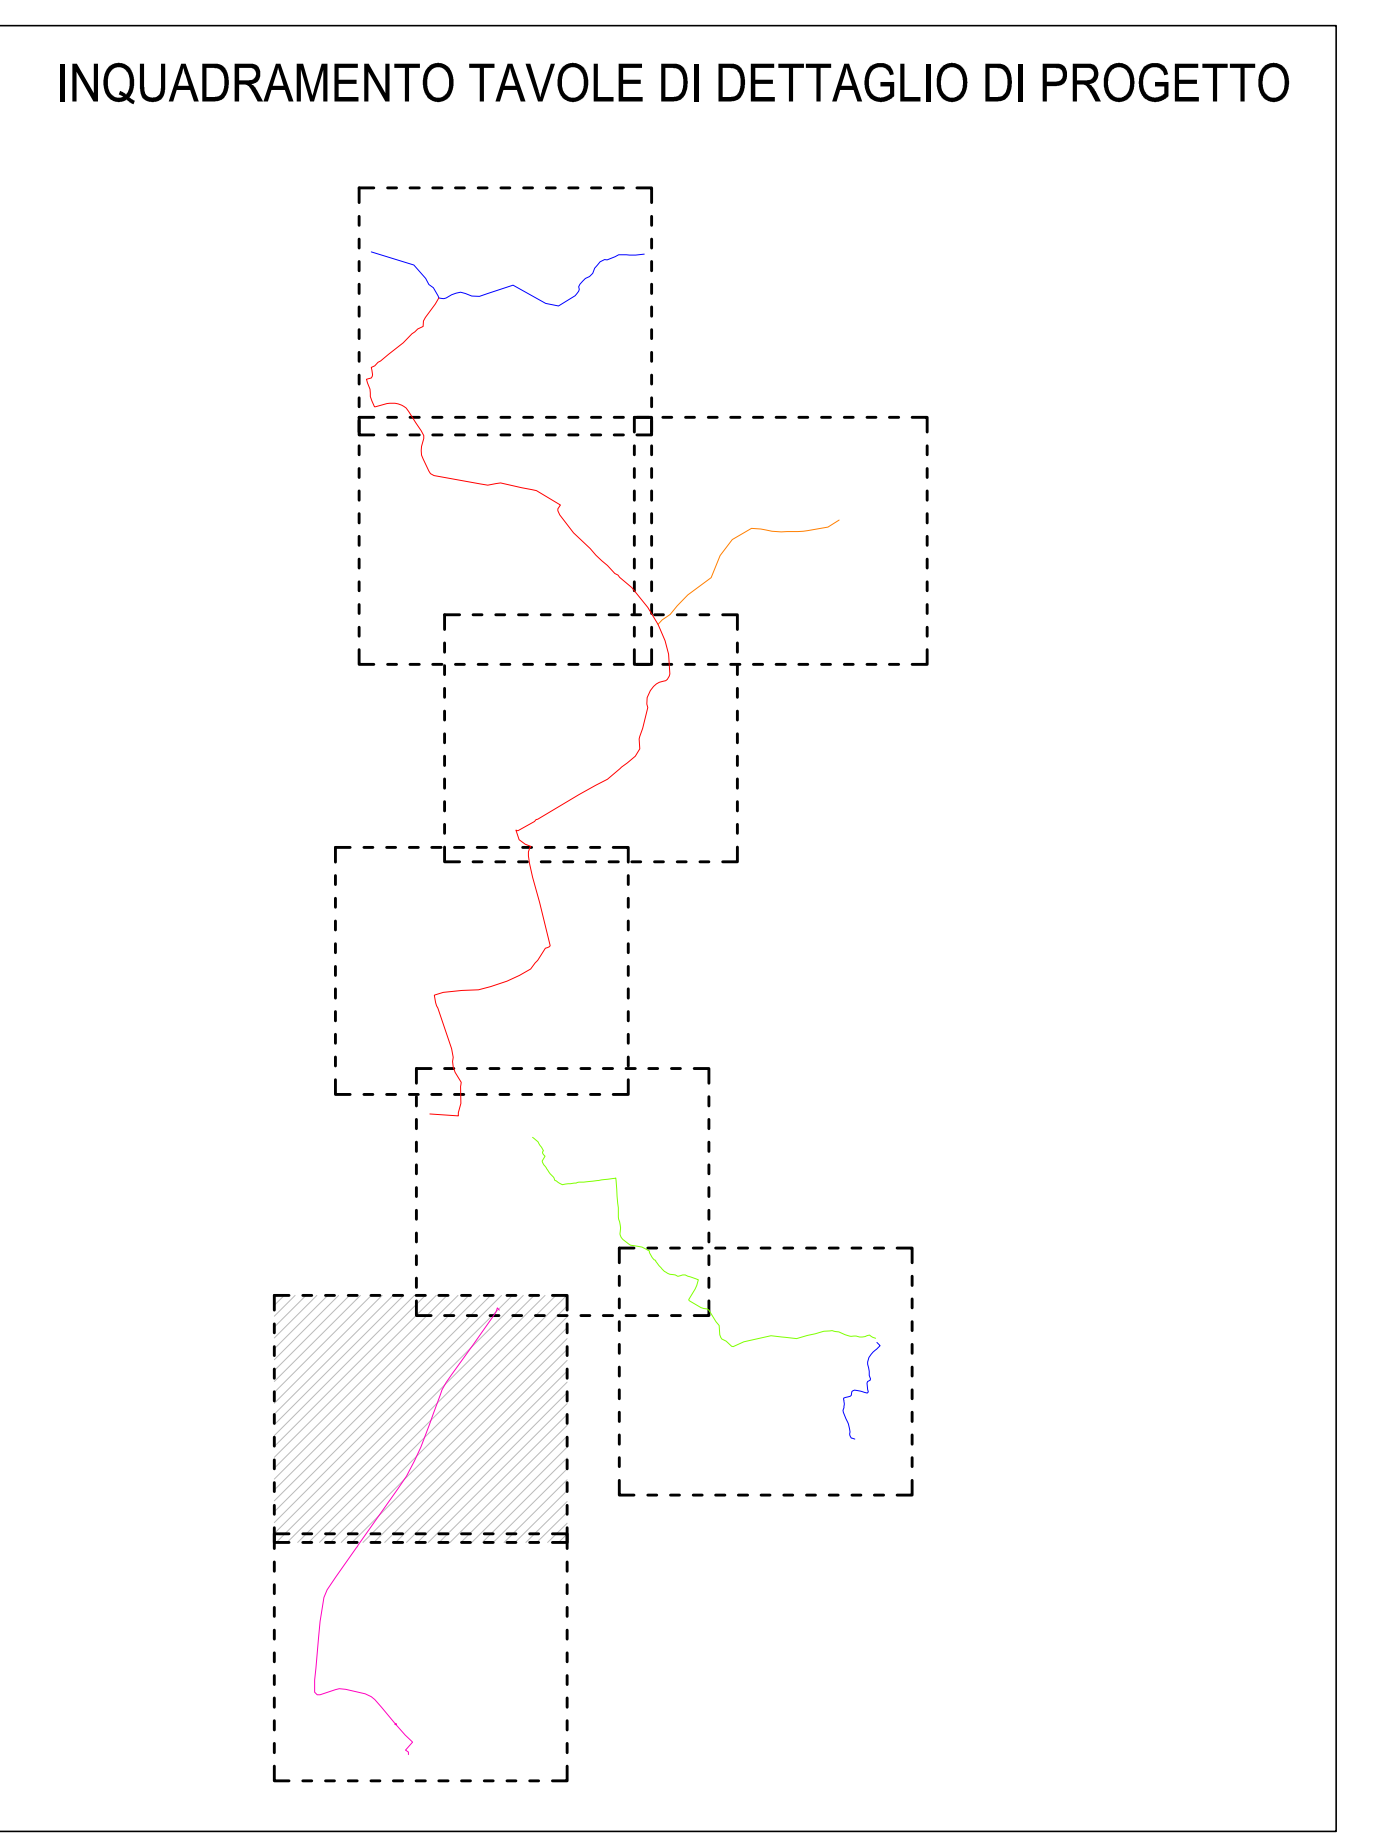

LEGENDA TUBAZIONI

TUBAZIONE IN GHISA SFEROIDALE DN200	— (Orange)
TUBAZIONE IN GHISA SFEROIDALE DN300	— (Blue)
TUBAZIONE IN GHISA SFEROIDALE DN400	— (Green)
TUBAZIONE IN GHISA SFEROIDALE DN500	— (Magenta)
TUBAZIONE IN GHISA SFEROIDALE DN700	— (Red)
TUBAZIONE IN GHISA SFEROIDALE DN300 (altro intervento)	- - - (Blue)
TUBAZIONE IN GHISA SFEROIDALE DN700 (altro intervento)	- - - (Red)
TUBAZIONE ESISTENTE	— (Black)
TUBAZIONE FUTURA	- - - (Black)

LEGENDA TRATTI

☐ PARTITORE IN PROGETTO	
☐ SERBATOIO INTERRATO IN PROGETTO	
○ POZZETTO DI COLLEGAMENTO IN PROGETTO	
☐ PARTITORE OGGETTO DI ALTRO INTERVENTO	
☐ SERBATOIO INTERRATO ESISTENTE	
● PARTITORE ESISTENTE	
⊗ IMPIANTO DI SOLLEVAMENTO ESISTENTE	

Autorità d'ambito - A.T.O. SARDEGNA

REGIONE AUTONOMA DELLA SARDEGNA

abbano
Gestore unico del servizio idrico integrato dell'ATO Sardegna

INTERCONNESSIONE CON IL POTABILIZZATORE DI TORPE' - REALIZZAZIONE DELLA DORSALE SUD-NORD

CONCORRENTE:
Costituenda A.T.I.
acciona (Capogruppo)
CIM (Mandante)

PROGETTISTA INDICATO:
Costituenda A.T.I.
prog.in (Capogruppo)
Dott. Geologo **F. CALZOLETTI** (Mandante)

PROGETTO DEFINITIVO

Elaborato: **B.36.1**
PLANIMETRIA TRATTO ML
(da prog. 1951.86 a pozzetto esistente)
Scala 1:2 000

Data	Rev.	Descrizione	Redatto	Verificato	Approvato
27.05.2016	0	Prima emissione	V.Grosso	A.Ottavarelli	S.Lucianetti
03.02.2020	1	Aggiornamento richiesta validazione	E.Ottavarelli	A.Ottavarelli	S.Lucianetti