


**LEGENDA SIMBOLI**

VASCA DI CARICO	SF TRATTO N°
SFIATO	SC TRATTO N°
SCARICO	PF TRATTO N°
POZZETTO DI ISPEZIONE	AP TRATTO N°
SENSORE RICERCA PERDITE	AS TRATTO N°
ATTRAVERSAZIONE STRADE PRINCIPALI	AR TRATTO N°
ATTRAVERSAZIONE STRADE SECONDARIE	IE TRATTO N°
ATTRAVERSAZIONE RIE E CANALI	IR TRATTO N°
INTERFERENZA ELETTRODOTTO	
INTERFERENZA RETE IDRICA	

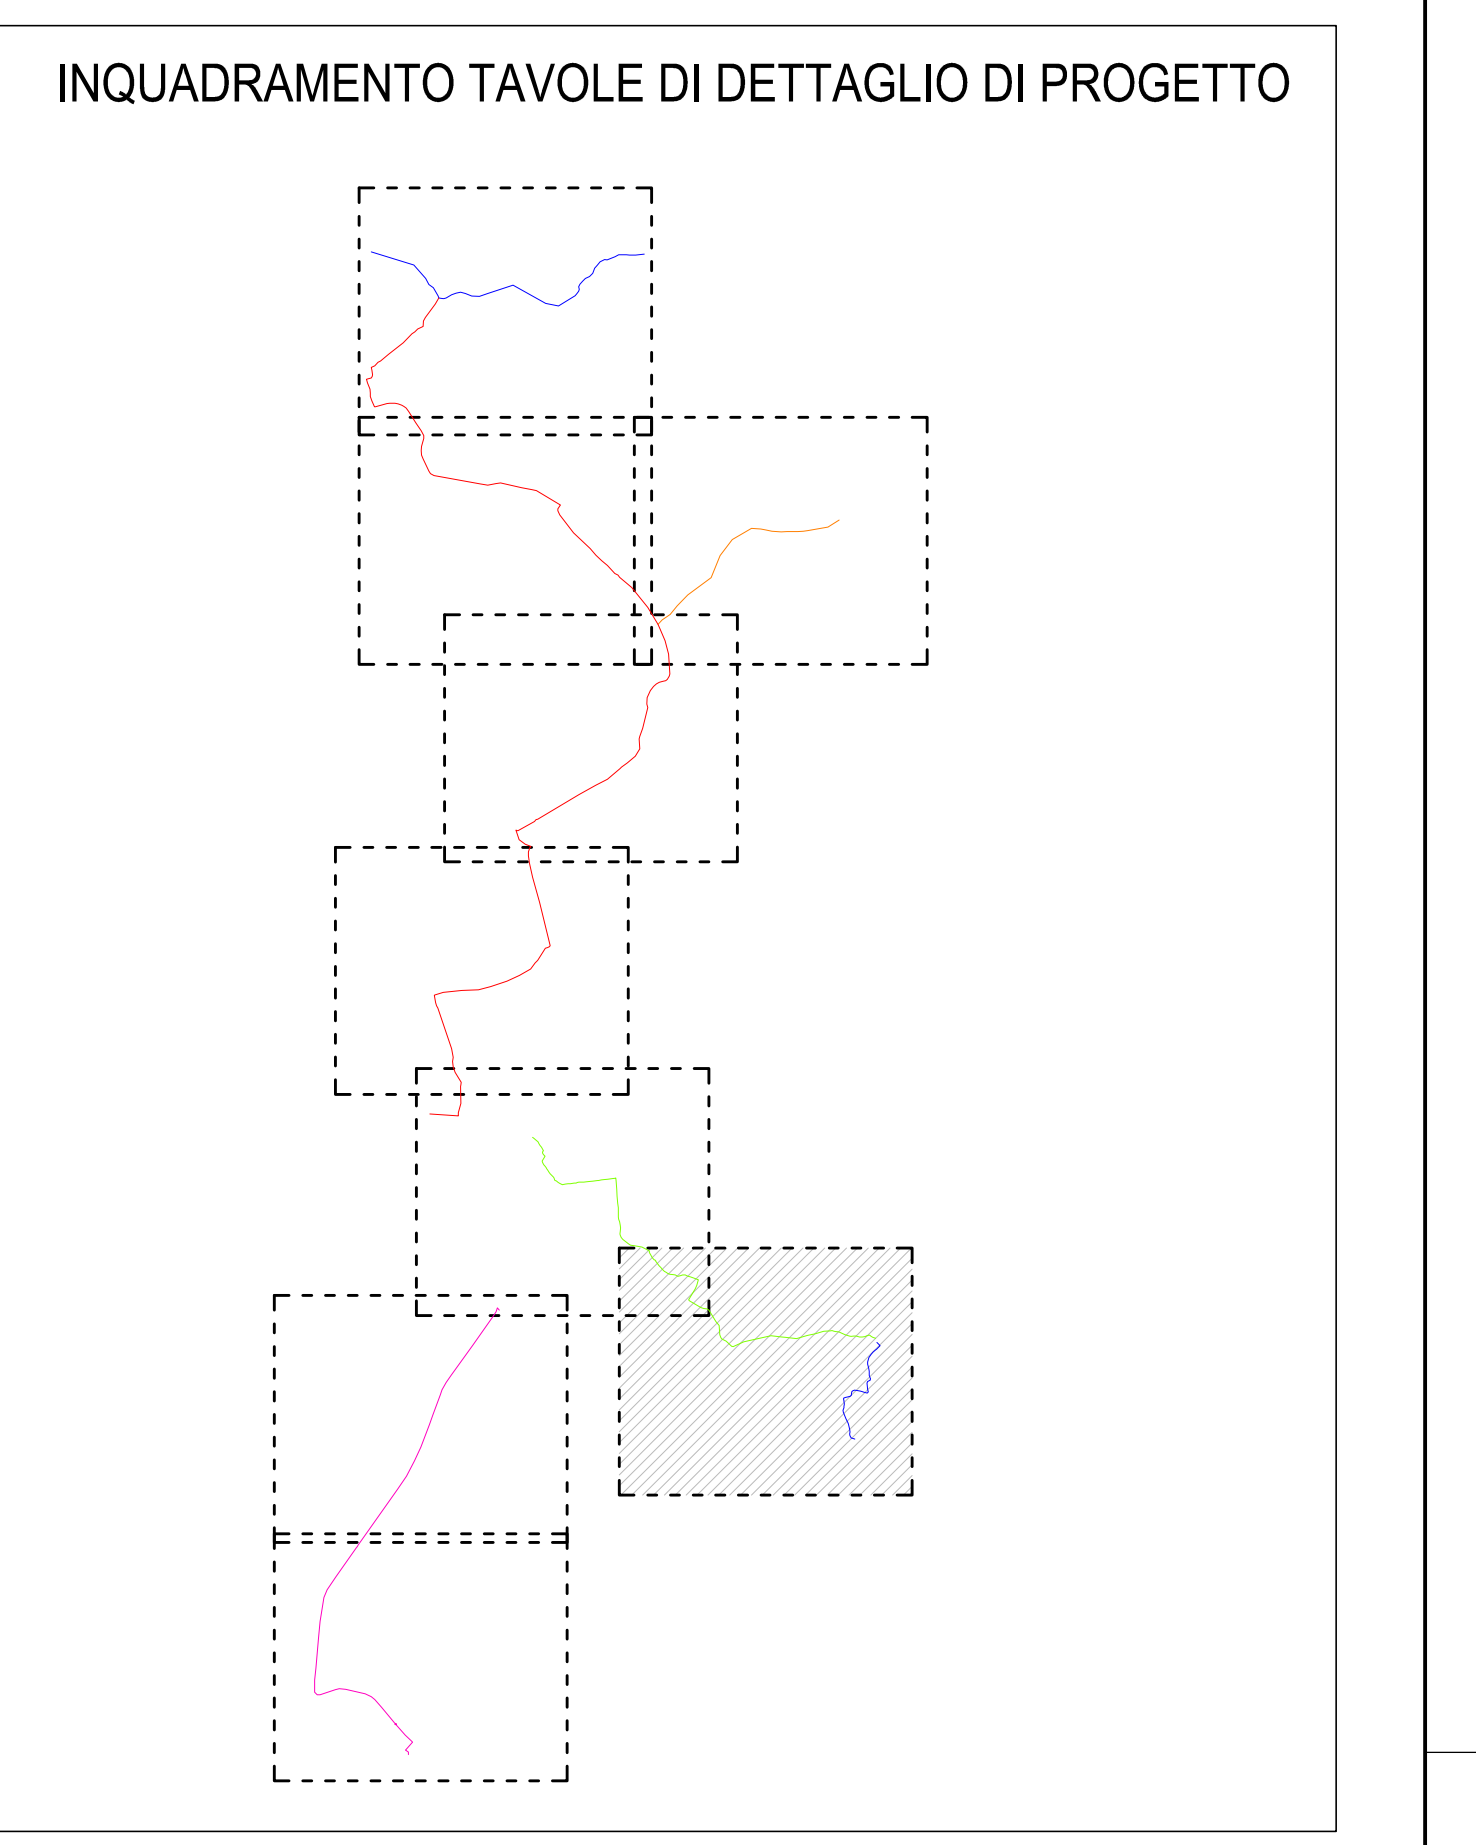

**LEGENDA TUBAZIONI**

TUBAZIONE IN GHISA SFEROIDALE DN200	—
TUBAZIONE IN GHISA SFEROIDALE DN300	—
TUBAZIONE IN GHISA SFEROIDALE DN400	—
TUBAZIONE IN GHISA SFEROIDALE DN500	—
TUBAZIONE IN GHISA SFEROIDALE DN700	—
TUBAZIONE IN GHISA SFEROIDALE DN300 (altro intervento)	- - -
TUBAZIONE IN GHISA SFEROIDALE DN500 (altro intervento)	- - -
TUBAZIONE IN GHISA SFEROIDALE DN700 (altro intervento)	- - -
TUBAZIONE ESISTENTE	—
TUBAZIONE FUTURA	- - -

**LEGENDA TRATTI**

<input checked="" type="checkbox"/>	PARTITORE IN PROGETTO
<input checked="" type="checkbox"/>	SERBATOIO INTERRATO IN PROGETTO
<input checked="" type="checkbox"/>	POZZETTO DI COLLEGAMENTO IN PROGETTO
<input checked="" type="checkbox"/>	PARTITORE OGGETTO DI ALTRO INTERVENTO
<input checked="" type="checkbox"/>	SERBATOIO INTERRATO ESISTENTE
<input checked="" type="checkbox"/>	PARTITORE ESISTENTE
<input checked="" type="checkbox"/>	IMPIANTO DI SOLLEVAMENTO ESISTENTE

REGIONE AUTONOMA DELLA SARDEGNA

Gestore unico del servizio idrico integrato dell'ATO Sardegna

**INTERCONNESSIONE CON IL POTABILIZZATORE DI TORPE' REALIZZAZIONE DELLA DORSALE SUD-NORD**

<b>CONCORRENTE:</b> Costituenda A.T.I. (Capogruppo)	<b>PROGETTISTA INDICATO:</b> Costituenda A.T.I. (Capogruppo)
(Mandante)	Dott. Geologo <b>F. CALZOLETTI</b> (Mandante)

**PROGETTO DEFINITIVO**

Elaborato:

**B.38.1** **PLANIMETRIA TRATTI**  
 GH (da prog. 1457.70 a serbatoio esistente S. Giovanni)  
 HI (da serbatoio esistente S. Giovanni a serbatoio esistente La Caletta)  
 Scala 1:2 000

Data	Rev.	Descrizione	Redatto	Verificato	Approvato
27.05.2016	0	Prima emissione	V.Grosso	A.Ottavarelli	S.Lucarelli
03.02.2020	1	Aggiornamento richiesta validazione	E.Ottavarelli	A.Ottavarelli	S.Lucarelli