


PORTATA DI PROGETTO (l/sec)	479.00
MATERIALE	GHISA_S2
SEZIONE IDRAULICA	Circolare
DIAMETRO TUBAZIONE (mm)	700.00
ALLETTAMENTO (m)	0.10

TRATTO B-C
Tubazione in ghisa sferoidale conforme alla norma UNI EN 545 del 2010 e al D.M. n.174 del 06/04/2004

Classe di pressione: 25
Diametro nominale [mm]: 700
Diametro interno [mm]: 708.4
Rivestimento interno [mm]: cementizio
Rivestimento esterno [mm]: in zinco-alluminio-rame

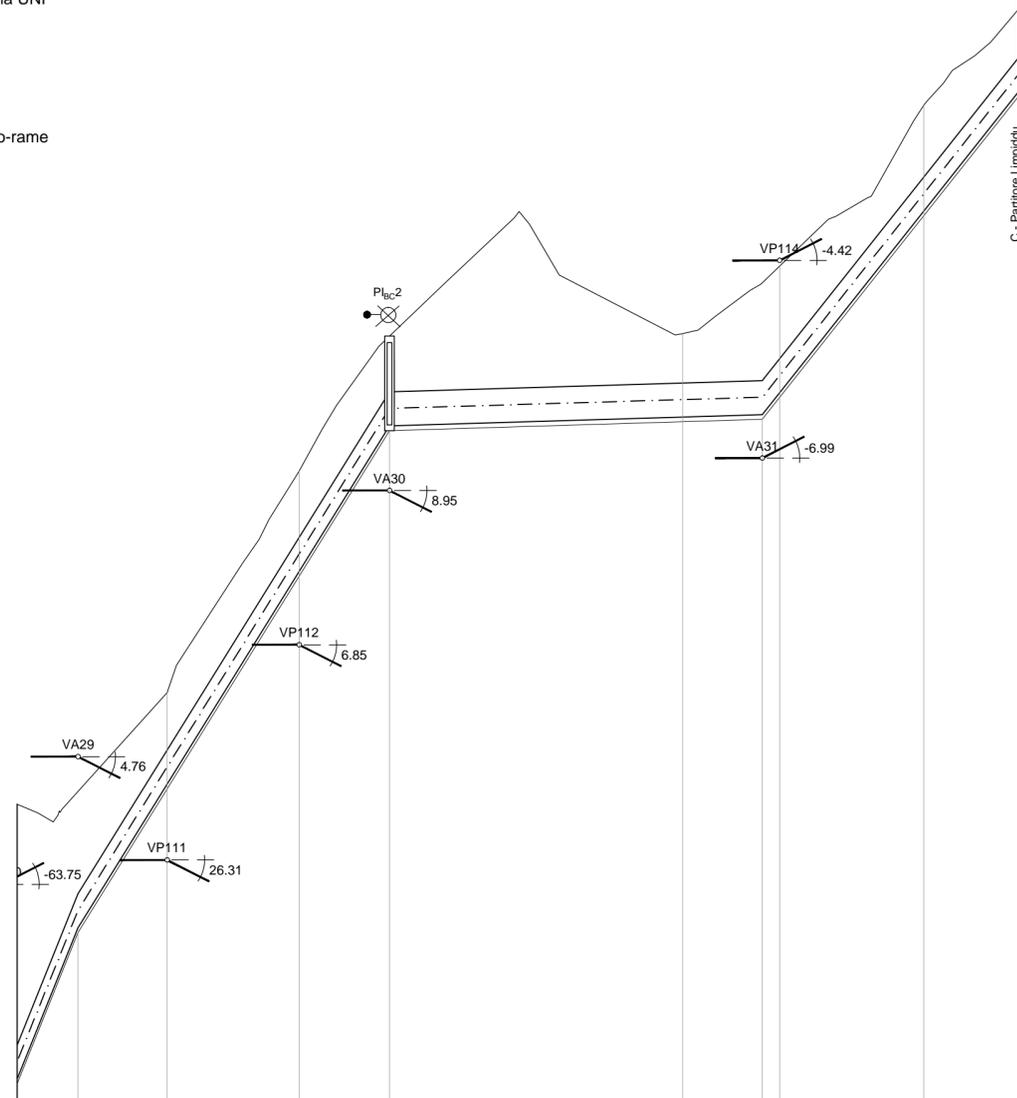

Sezioni		130	131	132	133	134	135/36	137	138
Quote	Quote Terreno	97.95	100.04	104.72	107.98	107.63	108.70	112.46	114.61
	Scorrimento	95.08	98.12	102.62	105.70	105.88	105.84	110.24	112.88
Distanze	Distanze parziali terreno	16.19	18.89	28.04	19.18	62.20	16.92	30.56	21.01
	Distanze parziali effettive			66.95		79.12	3.88	55.70	
	Distanze progressive progetto	3359.37	3378.26	3406.30	3425.48	3487.68	3504.60	3538.85	3559.86
Pendenze			i= 16.06%			i= 0.30%		i= 12.56%	
Quote Fondo Scavo		94.96	98.00	102.50	105.88	105.77	105.82	110.12	112.76
Altezze di scavo		-2.99	-2.04	-2.22	-2.00	-1.87	-2.89	-2.34	-1.85
Distanze progressive effettive		3387.39			3434.34		3513.46		3569.16

LEGENDA SIMBOLI

VASCA DI CARICO		INTERFERENZA RETE IDRICA		IR TRATTO N°
SFIATO		DEVIAZIONE ALTIMETRICA		VA2 6.08
SCARICO		DEVIAZIONE PLANIMETRICA		VP2 6.08
POZZETTO DI ISPEZIONE				
SENSORE RICERCA PERDITE				
ATTRAVERSAMENTO STRADE PRINCIPALI				
ATTRAVERSAMENTO STRADE SECONDARIE				
ATTRAVERSAMENTO RII E CANALI				
INTERFERENZA ELETTRODOTTO				

Autorita' d'ambito - A.T.O. SARDEGNA **REGIONE AUTONOMA DELLA SARDEGNA**

abbanoa spa
Gestore unico del servizio idrico integrato dell'ATO Sardegna

INTERCONNESSIONE CON IL POTABILIZZATORE DI TORPE' REALIZZAZIONE DELLA DORSALE SUD-NORD

CONCORRENTE:
Costituenda A.T.I.
acciona Agua
(Capogruppo)

PROGETTISTA INDICATO:
Costituenda A.T.I.
prog.in
(Capogruppo)

CIM
(Mandante)

Dott. Geologo
F. CALZOLETTI
(Mandante)

PROGETTO DEFINITIVO

Elaborato: **B.44**

PROFILO LONGITUDINALE TRATTO B-C - DN700 - Tav. 3 di 3
(da prog. 3378.26 a prog. 3559.86)
Scala 1:1000/100

Data	Rev.	Descrizione	Redatto	Verificato	Approvato
27.05.2016	0	Prima emissione	V.Grosso	A.ottavianelli	S.Lucianetti