



PLANIMETRIA DI PROGETTO
scala 1:10.000

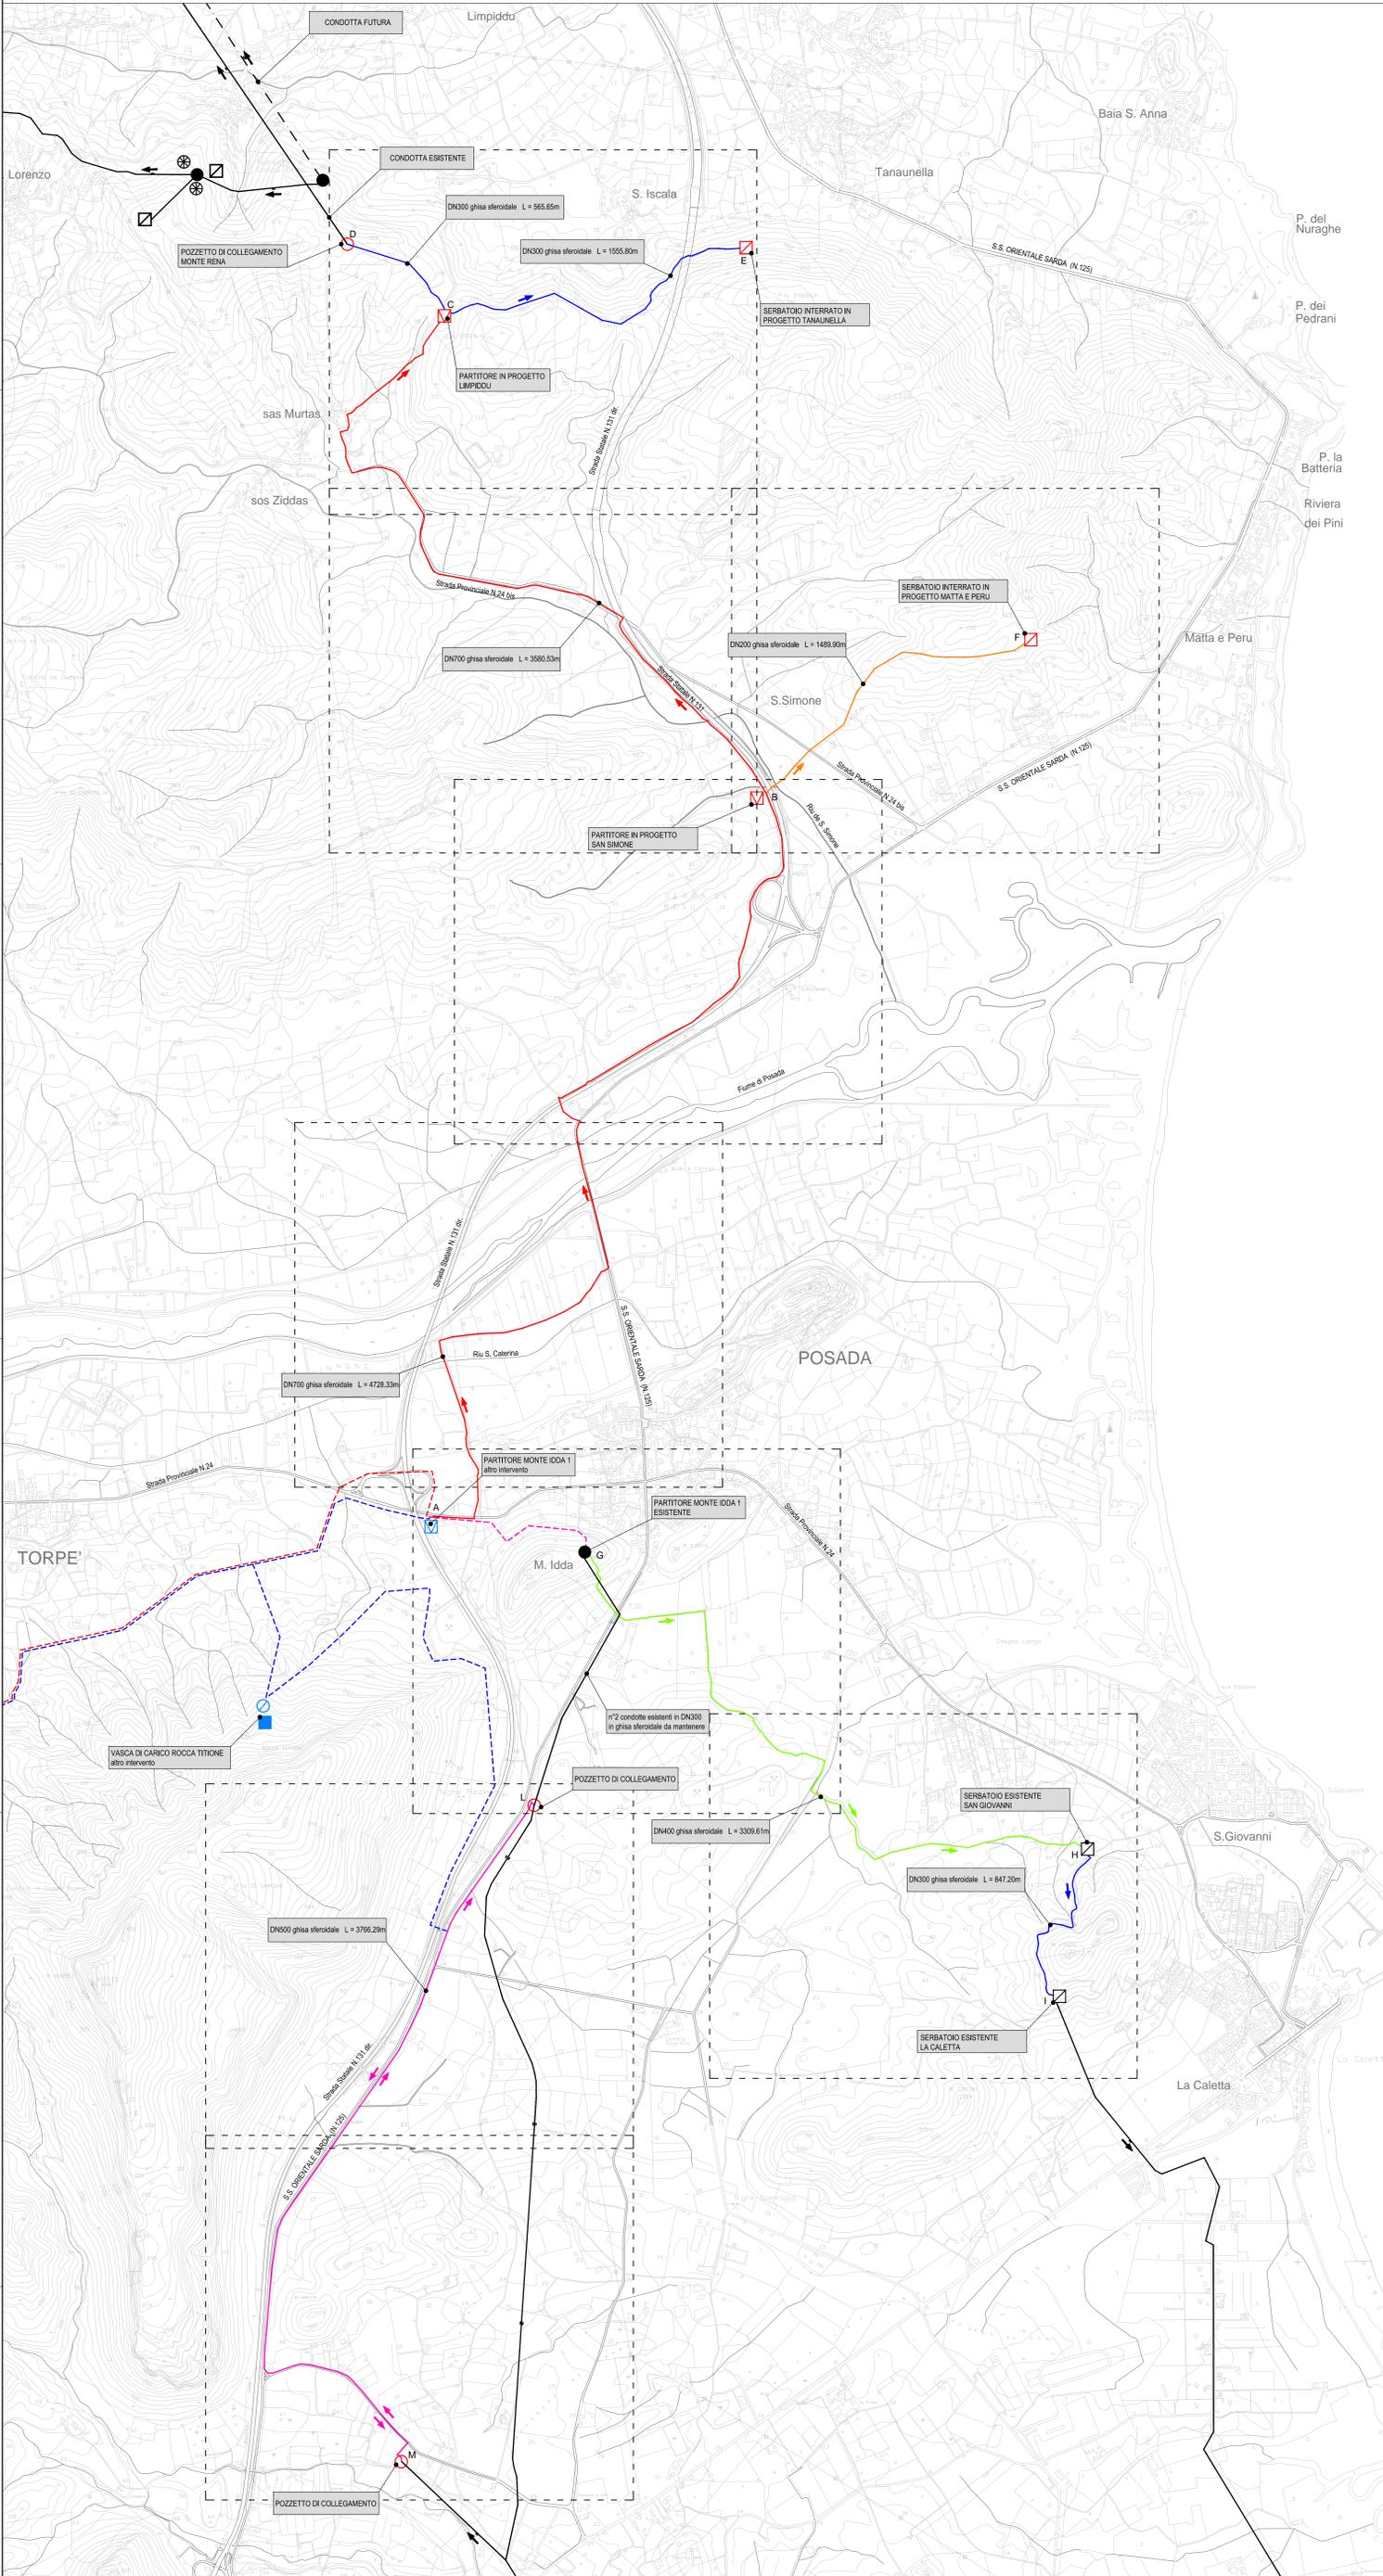

INQUADRAMENTO TAVOLE DI DETTAGLIO DI PROGETTO

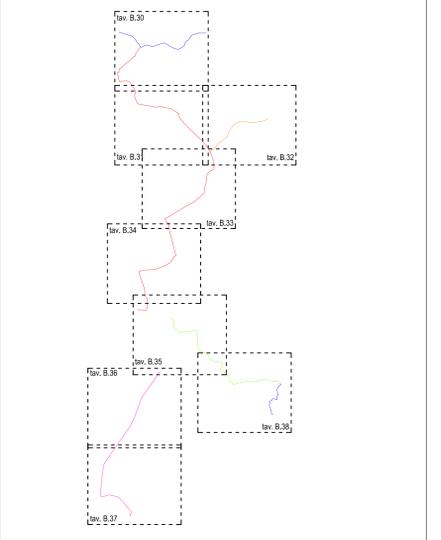

LEGENDA TUBAZIONI

- TUBAZIONE IN GHISA SFEROIDALE DN200 —
- TUBAZIONE IN GHISA SFEROIDALE DN300 —
- TUBAZIONE IN GHISA SFEROIDALE DN400 —
- TUBAZIONE IN GHISA SFEROIDALE DN500 —
- TUBAZIONE IN GHISA SFEROIDALE DN700 —
- TUBAZIONE IN GHISA SFEROIDALE DN300 (altro intervento) - - -
- TUBAZIONE IN GHISA SFEROIDALE DN500 (altro intervento) - - -
- TUBAZIONE IN GHISA SFEROIDALE DN700 (altro intervento) - - -
- TUBAZIONE ESISTENTE —
- TUBAZIONE FUTURA - - -

LEGENDA TRATTI

- PARTITORE IN PROGETTO
- SERBATOIO INTERRATO IN PROGETTO
- POZZETTO DI COLLEGAMENTO IN PROGETTO
- PARTITORE OGGETTO DI ALTRO INTERVENTO
- SERBATOIO INTERRATO ESISTENTE
- PARTITORE ESISTENTE
- ⊗ IMPIANTO DI SOLLEVAMENTO ESISTENTE

Autorità d'ambito - A.T.O. SARDEGNA REGIONE AUTONOMA DELLA SARDEGNA

abbacna
Gestore unico del servizio idrico integrato dell'ATO Sardegna

INTERCONNESSIONE CON IL POTABILIZZATORE DI TORPE - REALIZZAZIONE DELLA DORSALE SUD-NORD

<p>CONCORRENTE: Costituenda A.T.I. Gacciona (Capogruppo)</p> <p> CIM (Mandante)</p>	<p>PROGETTISTA INDICATO: Costituenda A.T.I. progim (Capogruppo)</p> <p>Dott. Geologo F. CALZOLETTI (Mandante)</p>
---	--

PROGETTO DEFINITIVO

Elaborato: **B.5.1** **PLANIMETRIA DI PROGETTO**
Sc. 1:10.000

Data	Rev.	Descrizione	Redatto	Verificato	Approvato
27.05.2016	0	Prima emissione	E. Ottaviani	A. Ottaviani	S. Lucarelli
03.02.2020	1	Aggiornamento richiesta validazione	E. Ottaviani	A. Ottaviani	S. Lucarelli