



SEZIONE TRASVERSALE DI ATTRAVERSAMENTO

scala 1:100

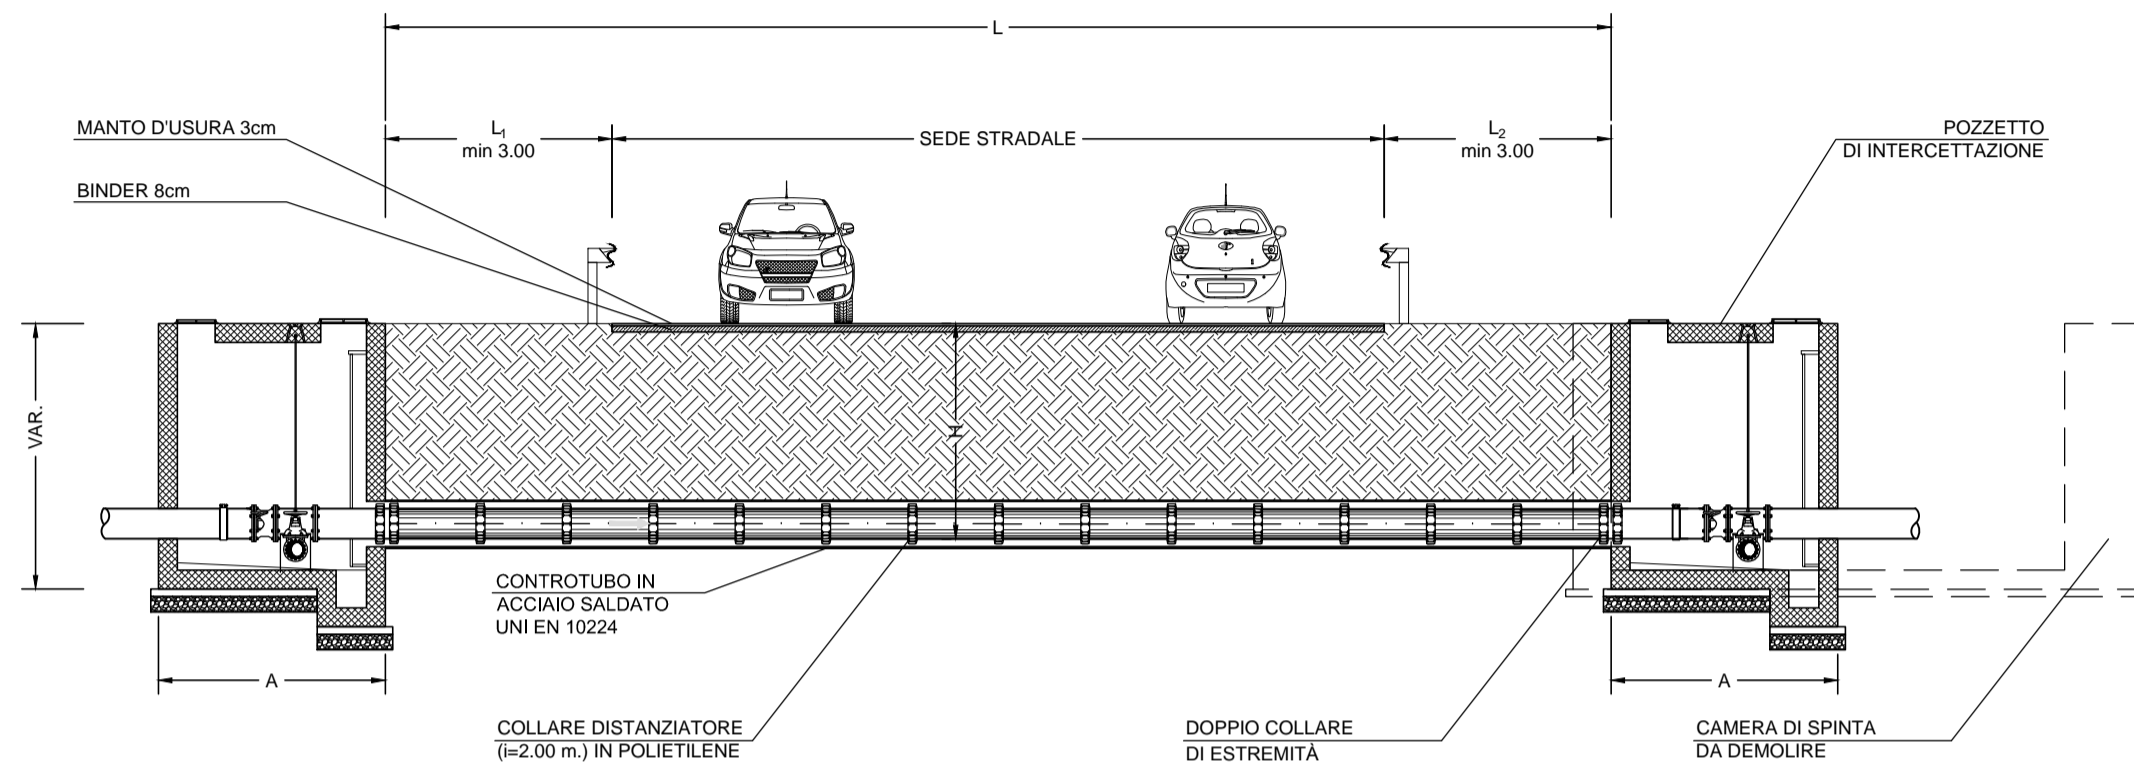

PIANTA

scala 1:100

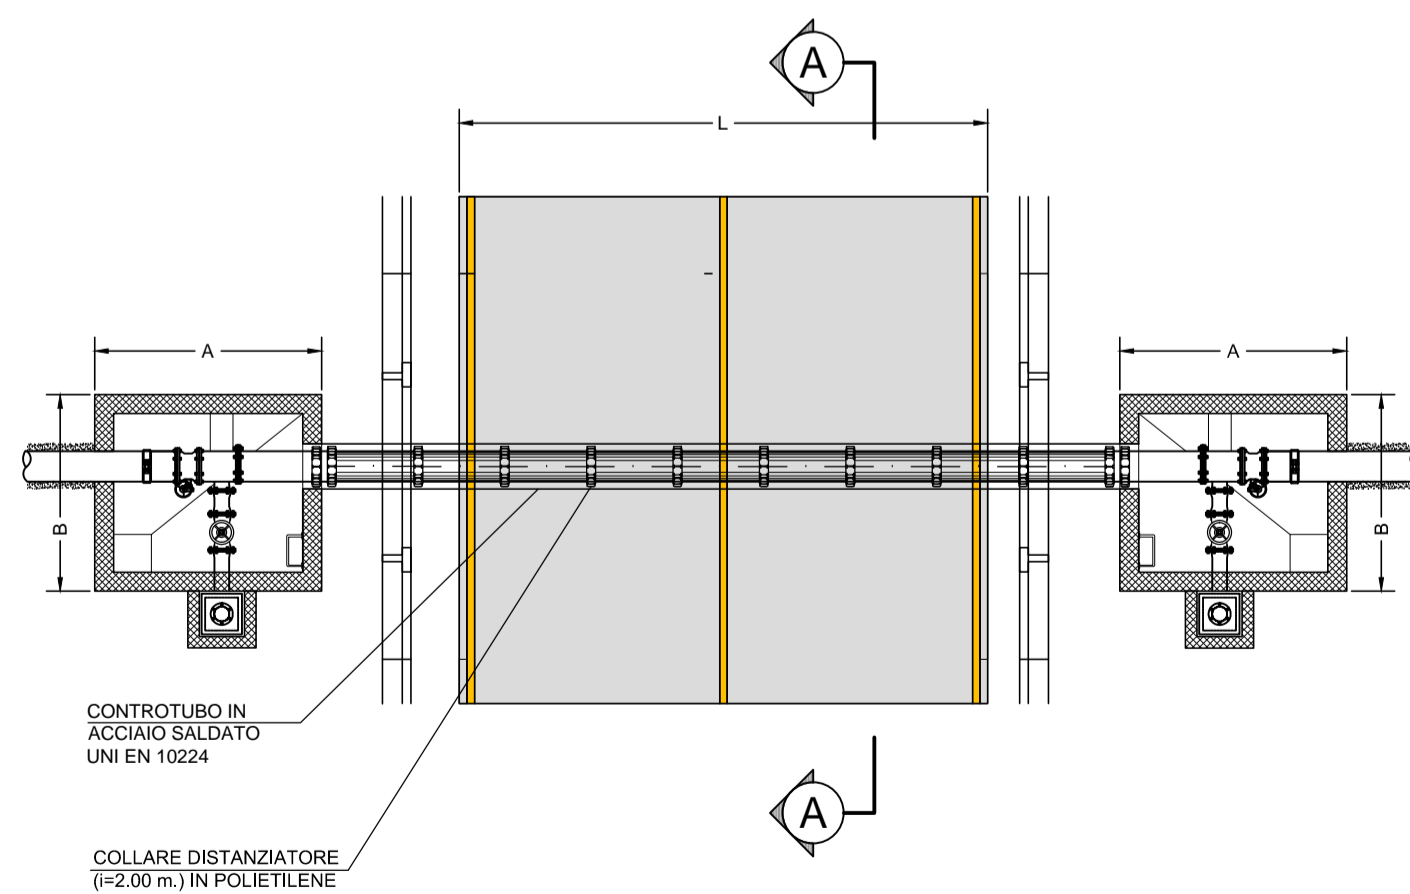

DN TUBAZIONE	DIMENSIONI INTERNE POZ.INTERC. E SCARICO (AxB)	DN TUBAZIONE	DN CONTROTUBO
fino al DN 200	140 x 140 cm	DN 250	DN 500
da DN 250 a DN 350	190 x 140 cm	DN 300	DN 600
da DN 400 a DN 700	210 x 210 cm	DN 350	DN 800
da DN 800 a DN 900	210 x 210 cm	DN 400	DN 1000
		DN 450	
		DN 600	
		DN 700	
		DN 800	

NOME INTERFERENZA	DN TUBAZIONE	L (m)	L ₁ (m)	L ₂ (m)	H (m)
AP _{AB} 1	DN 700	18.20	10.70	3.00	3.50
AP _{AB} 2	DN 700	17.70	6.30	3.70	2.80
AP _{AB} 3	DN 700	36.00	11.90	7.90	5.70
AP _{GH} 1	DN 400	19.50	8.00	5.80	3.30

Autorita' d'ambito - A.T.O. SARDEGNA

REGIONE AUTONOMA DELLA SARDEGNA

Gestore unico del servizio idrico integrato dell'ATO Sardegna

INTERCONNESSIONE CON IL POTABILIZZATORE DI TORPE' REALIZZAZIONE DELLA DORSALE SUD-NORD

CONCORRENTE:
Costituenda A.T.I.

PROGETTISTA INDICATO:
Costituenda A.T.I.

CIM S.p.A. (Mandante)

Dott. Geologo F. CALZOLETTI (Mandante)

PROGETTO DEFINITIVO

Elaborato: **B.54**

ATTRAVERSAMENTO TIPO STRADE STATALI
Sc. 1:100

Data	Rev.	Descrizione	Redatto	Verificato	Approvato
27.05.2016	0	Prima emissione	G.Fortugno	A.Ottavianelli	S.Lucianetti