



Sol. 1 - PIANTA ATTRAVERSAMENTO TIPO CORSI D'ACQUA
scala 1:100

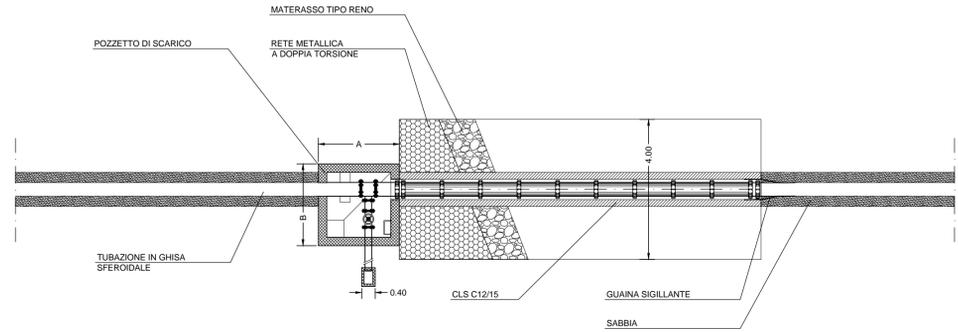


DN TUBAZIONE	DIMENSIONI INTERNE POZ.INTERC. E SCARICO (AxB)	DN TUBAZIONE	DN CONTROTUBO
fino al DN 200	140 x 140 cm	DN 250	DN 500
da DN 250 a DN 350	190 x 140 cm	DN 300	DN 500
da DN 400 a DN 700	210 x 210 cm	DN 350	DN 600
da DN 800 a DN 900	210 x 210 cm	DN 400	DN 600
		DN 450	DN 800
		DN 600	DN 800
		DN 700	DN 1000
		DN 800	DN 1000

NOME INTERFERENZA	DN TUBAZIONE	L (m)	H (m)	SOLUZIONE PROPOSTA	LARGHEZZE DI SCAVO
AR _{sp} 1	DN 700	20.80	1.60	Sol. 1	DN TUBAZIONE
AR _{sp} 2	DN 700	180.00	3.50	Sol. 2	DN 200
AR _{sp} 3	DN 700	6.90	1.80	Sol. 1	DN 250
AR _{sc} 1	DN 700	3.90	1.60	Sol. 3	DN 300
AR _{sc} 2	DN 700	4.60	2.20	Sol. 1	DN 350
AR _{sc} 3	DN 700	5.00	2.30	Sol. 1	DN 400
AR _{sc} 4	DN 700	15.20	1.70	Sol. 3	DN 450
AR _{sc} 5	DN 700	2.50	2.30	Sol. 3	DN 500
AR _{sp} 1	DN 200	3.10	1.60	Sol. 1	DN 550
AR _{sp} 1	DN 400	3.60	1.60	Sol. 3	DN 600
AR _{sp} 2	DN 400	2.60	1.90	Sol. 3	DN 700
AR _{sp} 3	DN 400	4.30	1.90	Sol. 3	DN 800
AR _{sc} 1	DN 400	4.00	1.60	Sol. 3	DN 800
					DN 1000

Sol. 1 - SEZIONE ATTRAVERSAMENTO TIPO CORSI D'ACQUA
scala 1:100

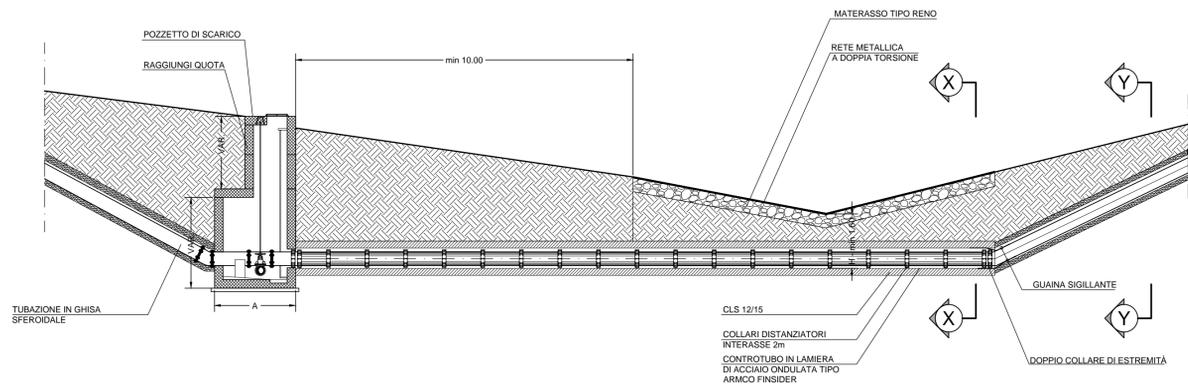


SEZIONE TRASVERSALE X-X
scala 1:50

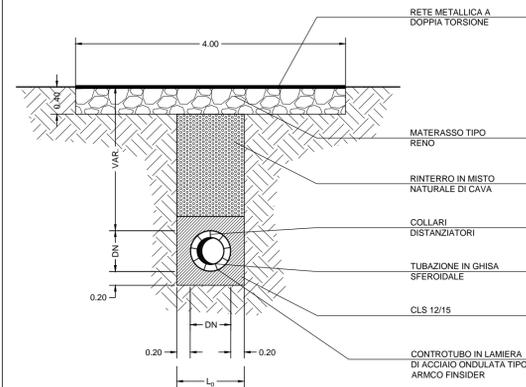


NOTA:
PER GLI ATTRAVERSAMENTI DEL RIO POSADA SI RIMANDA ALL'ELABORATO DEDICATO "B.72 ATTRAVERSAMENTO FIUME POSADA"

Sol. 3 - SEZIONE TIPO ATTRAVERSAMENTO FOSSI E CANALI
scala 1:50

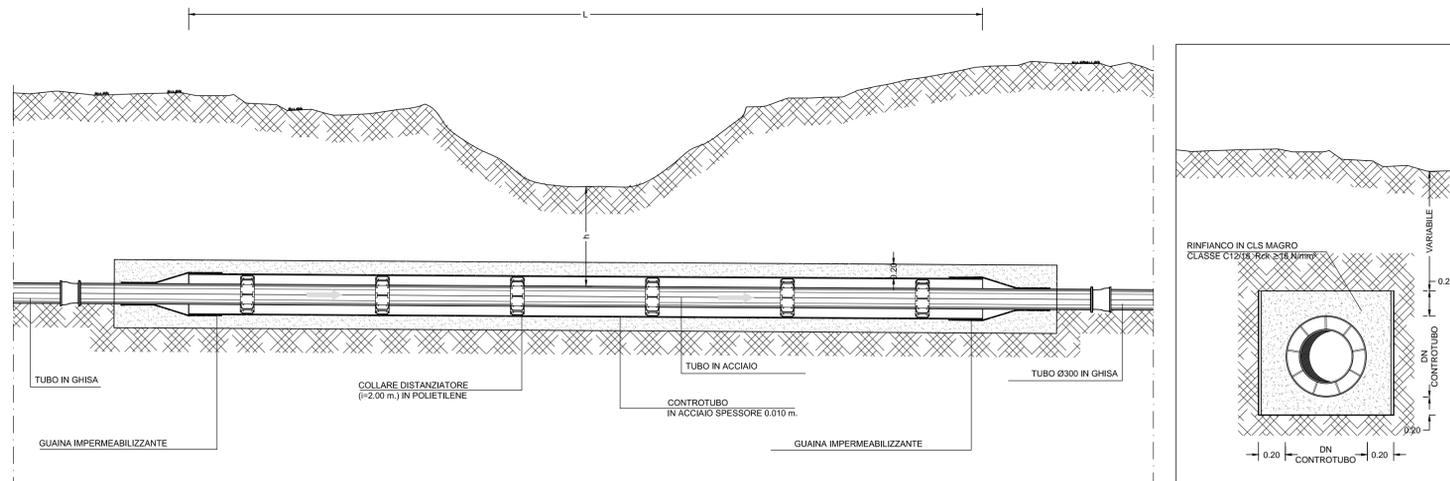

SEZIONE TRASVERSALE Y-Y
scala 1:50

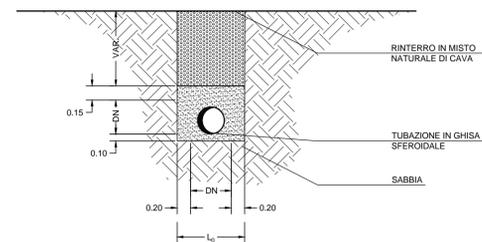

Autorita' d'ambito - A.T.O. SARDEGNA
REGIONE AUTONOMA DELLA SARDEGNA

abbanoq
Gestore unico del servizio idrico integrato dell'ATO Sardegna

INTERCONNESSIONE CON IL POTABILIZZATORE DI TORPE'
REALIZZAZIONE DELLA DORSALE SUD-NORD

CONCORRENTE:
Costituenda A.T.I.
acciona (Capogruppo)
CIM (Mandante)

PROGETTISTA INDICATO:
Costituenda A.T.I.
prog.in (Capogruppo)
Dott. Geologo F. CALZOLETTI (Mandante)

PROGETTO DEFINITIVO

Elaborato:
B.56.2
ATTRAVERSAMENTO TIPO CORSI D'ACQUA
Sc. 1:100 - 1:50

Data	Rev.	Descrizione	Redatto	Verificato	Approvato
27.05.2016	0	Prima emissione	G.Fortugno	A.Ottavianelli	S.Lucianetti
15/10/2019	1	Aggiornamento per validazione	E.Ottavianelli	E.Ottavianelli	S.Lucianetti
23/01/2020	2	Aggiornamento per validazione	E.Ottavianelli	E.Ottavianelli	S.Lucianetti