



A.T.O. SARDEGNA
A.T.O. SARDEGNA



REGIONE
AUTONOMA DELLA
SARDEGNA



Gestore unico del servizio idrico integrato dell'ATO Sardegna

INTERCONNESSIONE CON I POTABILI POTATORE DI TORPE
REALIZZAZIONE DELLA DORSALE SUD-NORD

CONCORRENTE:

Concedente A.T.I.



Concedente



Concedente

PROGETTISTA INDICATO

Concedente A.T.I.



Concedente



Dott. G. CALZOLETTI

CAZOLETTI

Concedente




PROGETTO DEFINITIVO

Elaborazione


B.61.1

ARCHITETTURA SISTEMA DI AUTOMAZIONE - TIPOLOGICO


Da	R	D	R	C	A
04.03.2020	0	A.T.O. SARDEGNA	-	-	-

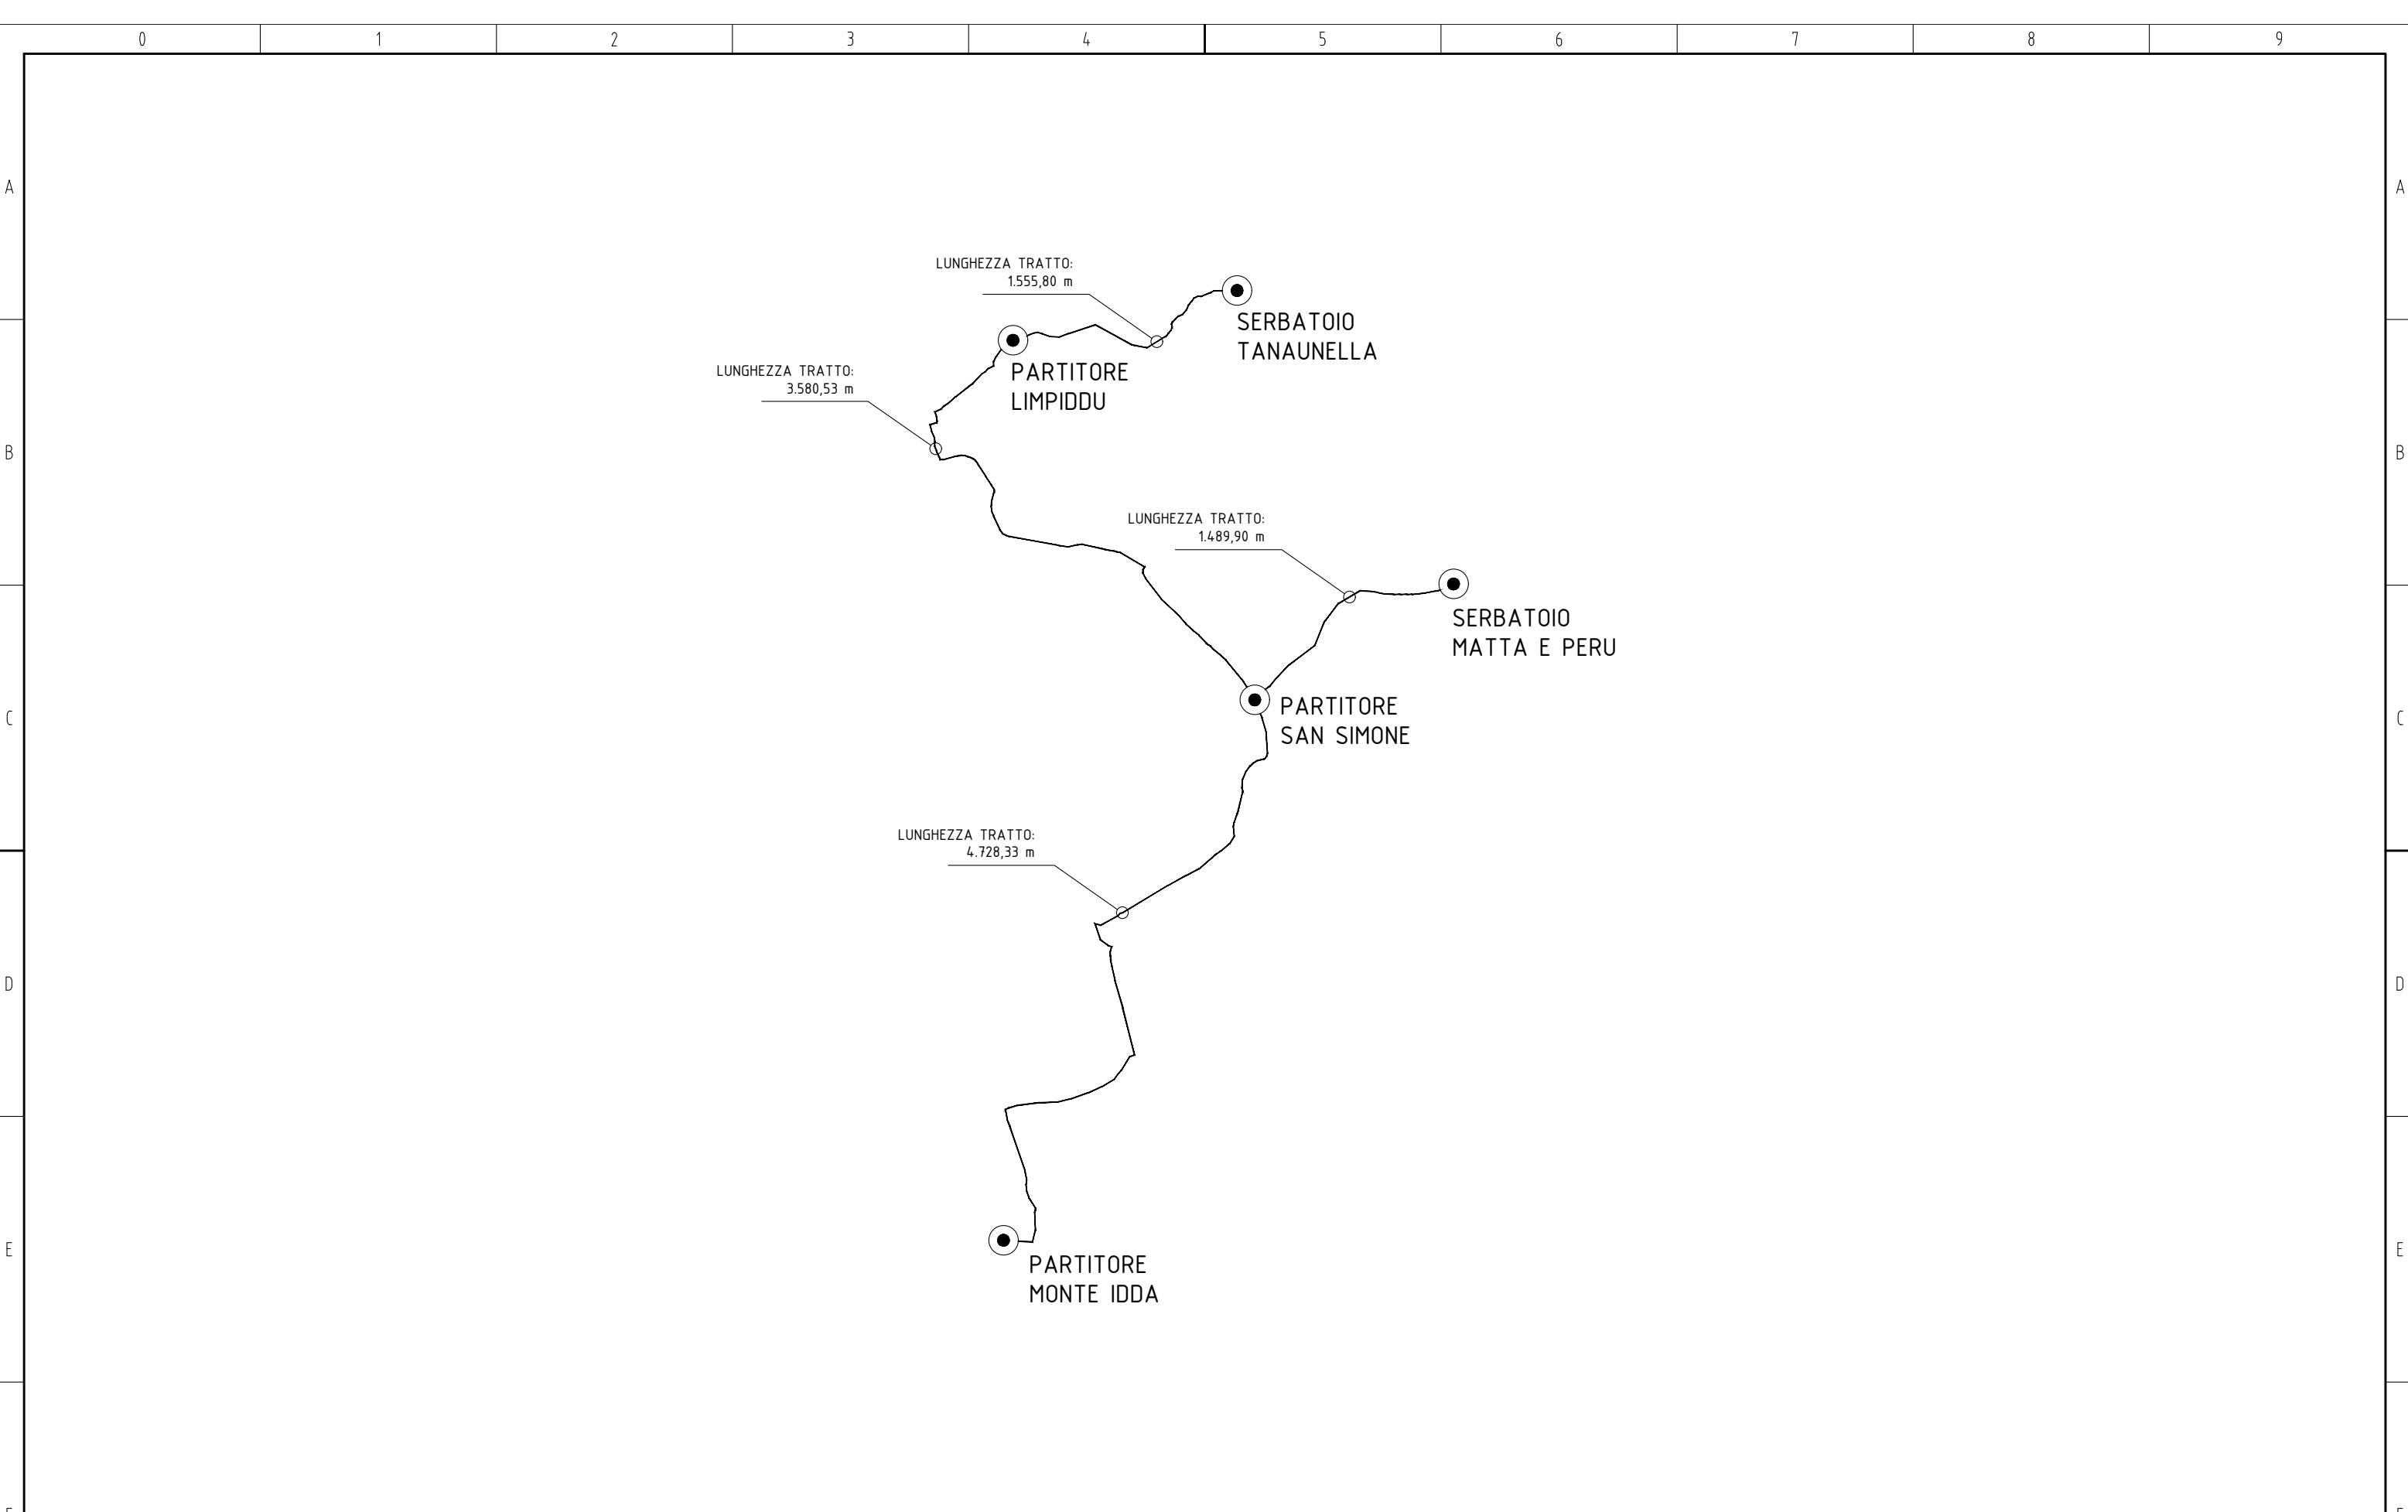

				DATA	14/10/2019	ABBANO POTABILIZZATORE TORPE DORSALE SUD-NORD		POTABILIZZATORE TORPE DORSALE SUD-NORD PLANIM. LUNGHEZZE TRATTI	=	
				DISEGN.	ACCIONA AGUA				+	
				VISTO						
REV.	MODIFICA	DATA	FIRMA	APPR.		SOST. IL :	SOST. DA :	FILE :		FG. 1 F.S. 2
	0		1		2		3	4	5	6

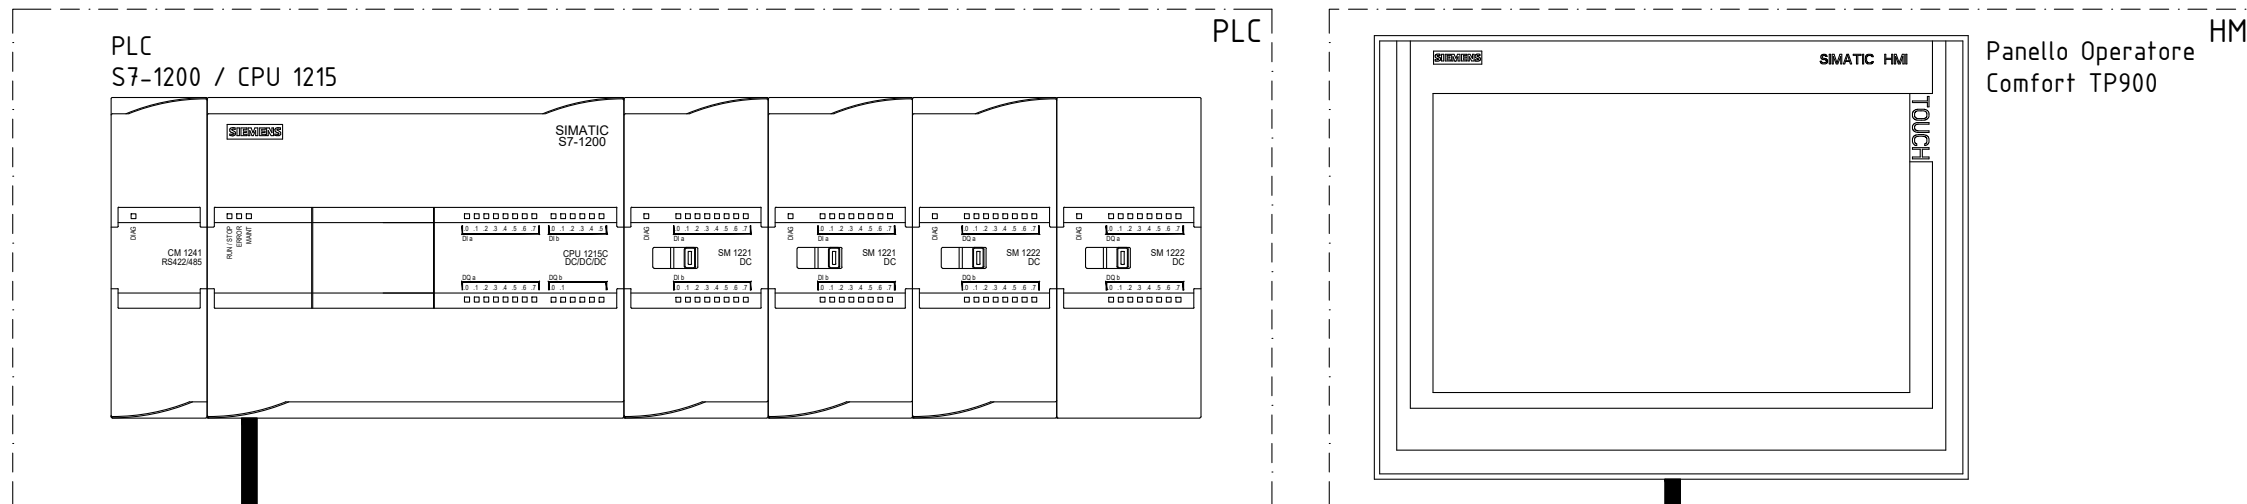

COLLEGAMENTO RAME ETHERNET CAT 5E

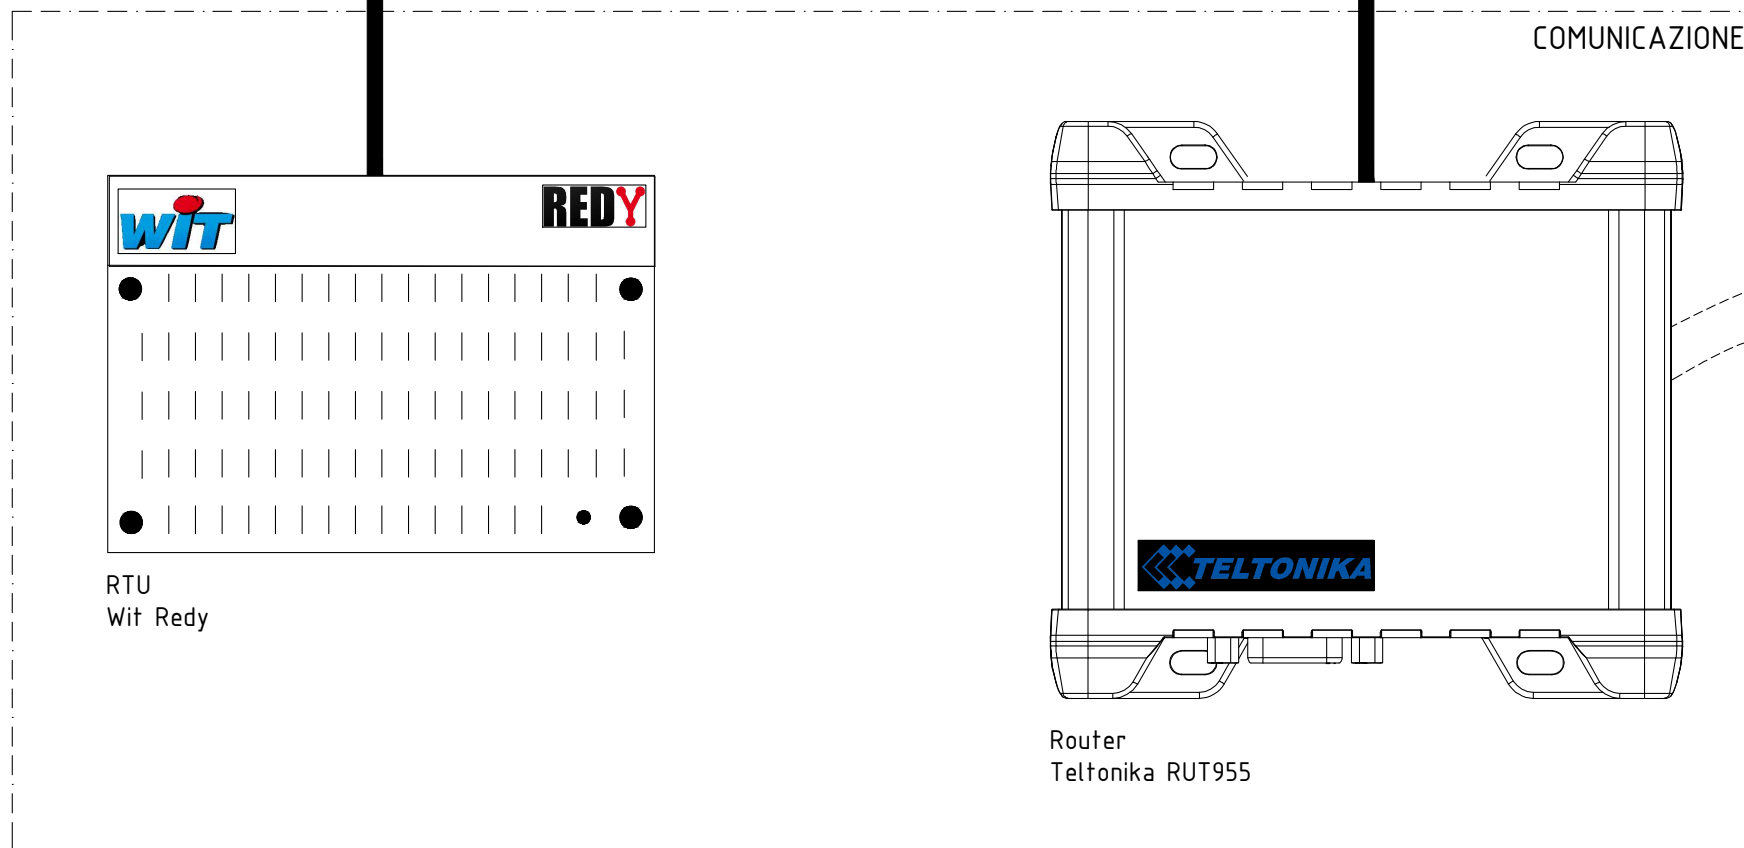

DATA	14/10/2019	ABBANO		acciona Agua	POTABILIZZATORE TORPE DORSALE SUD-NORD		=	
DISEGN.	ACCIONA AGUA	POTABILIZZATORE TORPE DORSALE SUD-NORD			PARTITORE LIMPIDDU		+	
REV.	MODIFICA	DATA	FIRMA	APPR.	SOST. IL :	SOST. DA :	FILE :	FG. 3
0		1			3	4		F.S. 4

