




PIANTA

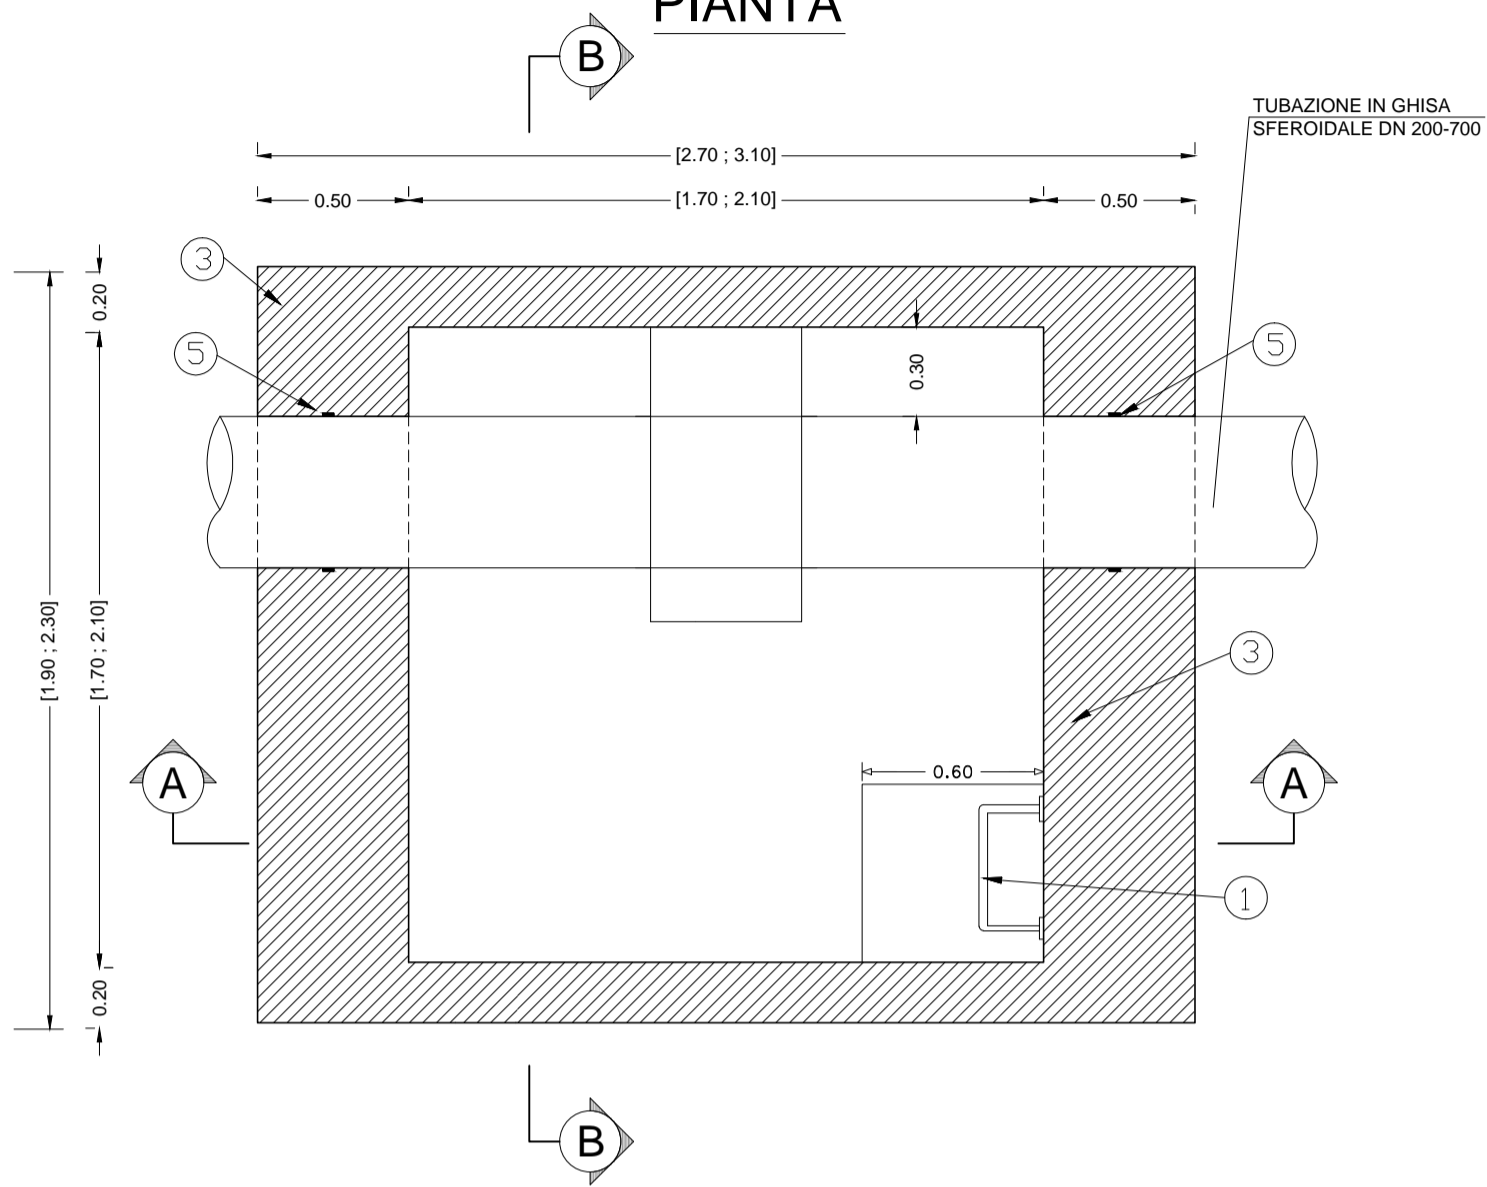


PIANTA COPERTURA

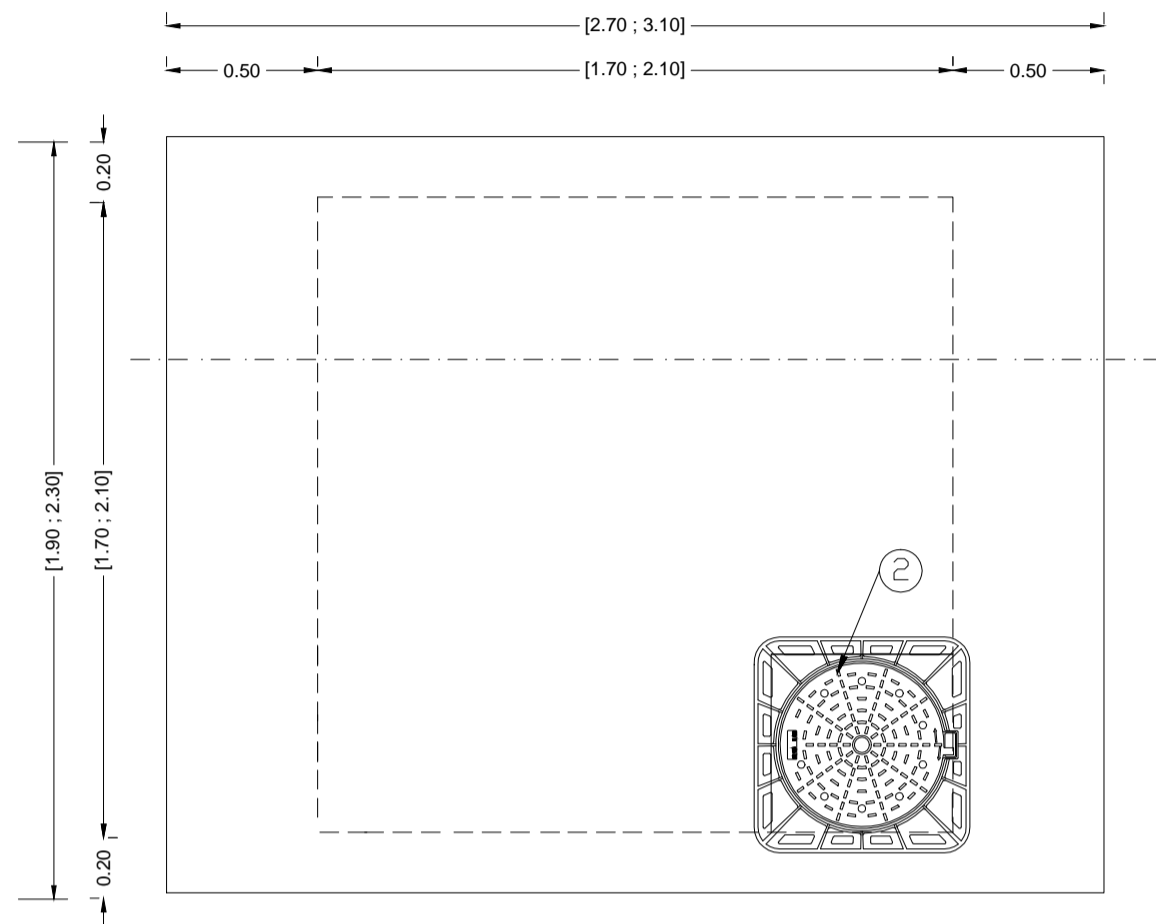

SEZIONE B-B

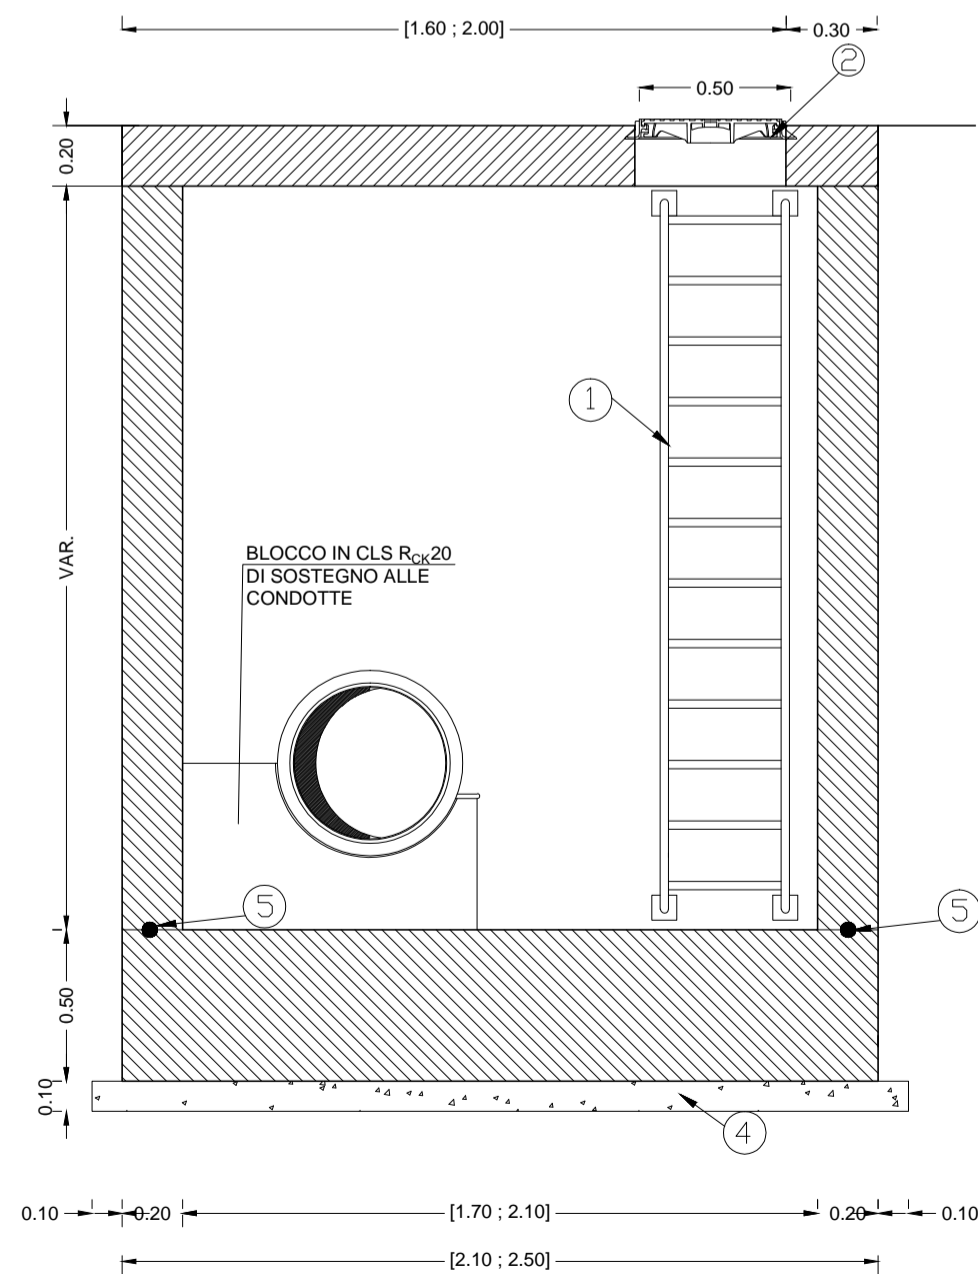

SEZIONE A-A

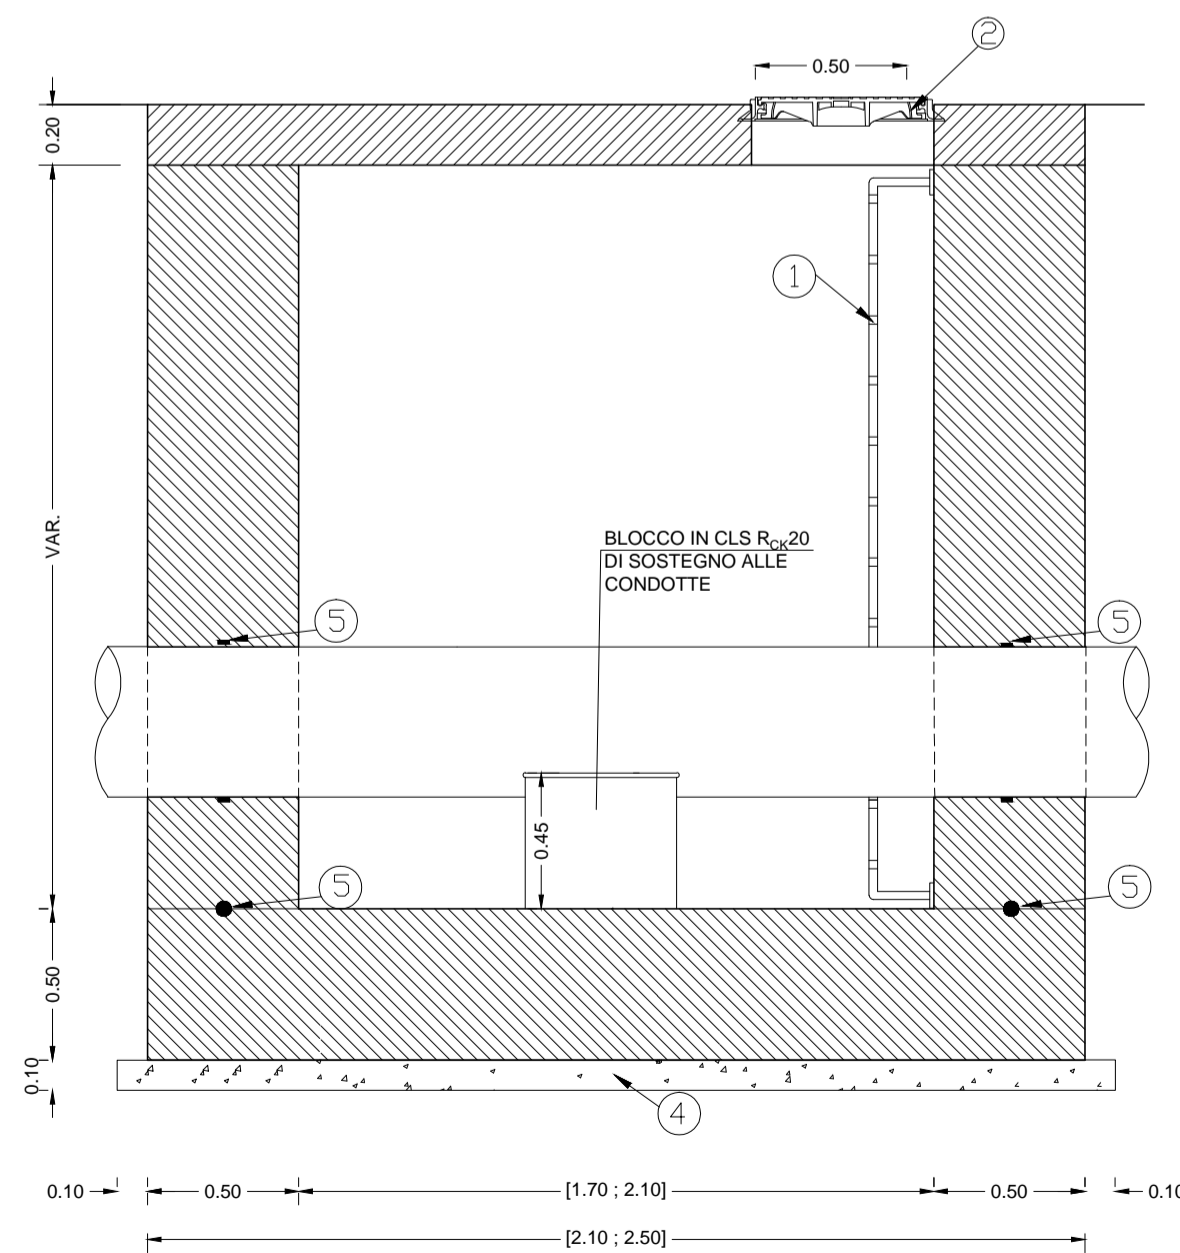


LEGENDA

1	Scala alla marinara in acciaio zincato a caldo
2	Chiusino in ghisa dim. apertura min. Ø600 classe D400
3	CLS R _{ck} 30 (classe di esposizione XC2)
4	CLS R _{ck} 12/15
5	Giunto bentonitico di ripresa getto

NOTA :

LA TIPOLOGIA DI POZZETTO, SFIATO, SCARICO O ISPEZIONE E LE RELATIVE APPARECCHIATURE IN ESSO CONTENUTE, VARIA IN FUNZIONE DELLE INDICAZIONI RIPORTATE NEI PROFILI LONGITUDINALI

Autorita' d'ambito -
A.T.O. SARDEGNA

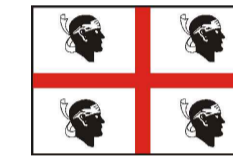

REGIONE
AUTONOMA DELLA
SARDEGNA



Gestore unico del servizio idrico integrato dell'ATO Sardegna

INTERCONNESSIONE CON IL POTABILIZZATORE DI TORPE' REALIZZAZIONE DELLA DORSALE SUD-NORD

CONCORRENTE:
Costituenda A.T.I.



PROGETTISTA INDICATO:
Costituenda A.T.I.



Dott. Geologo
F. CALZOLETTI
(Mandante)



PROGETTO DEFINITIVO

Elaborato:

B.68

POZZETTI RINFORZATO DI PROVA
Sc. 1:25

Data	Rev.	Descrizione	Redatto	Verificato	Approvato
27.05.2016	0	Prima emissione	V.Grosso	A.Ottavianelli	S.Lucianetti