




PARTITORE S. SIMONE - sc. 1:250

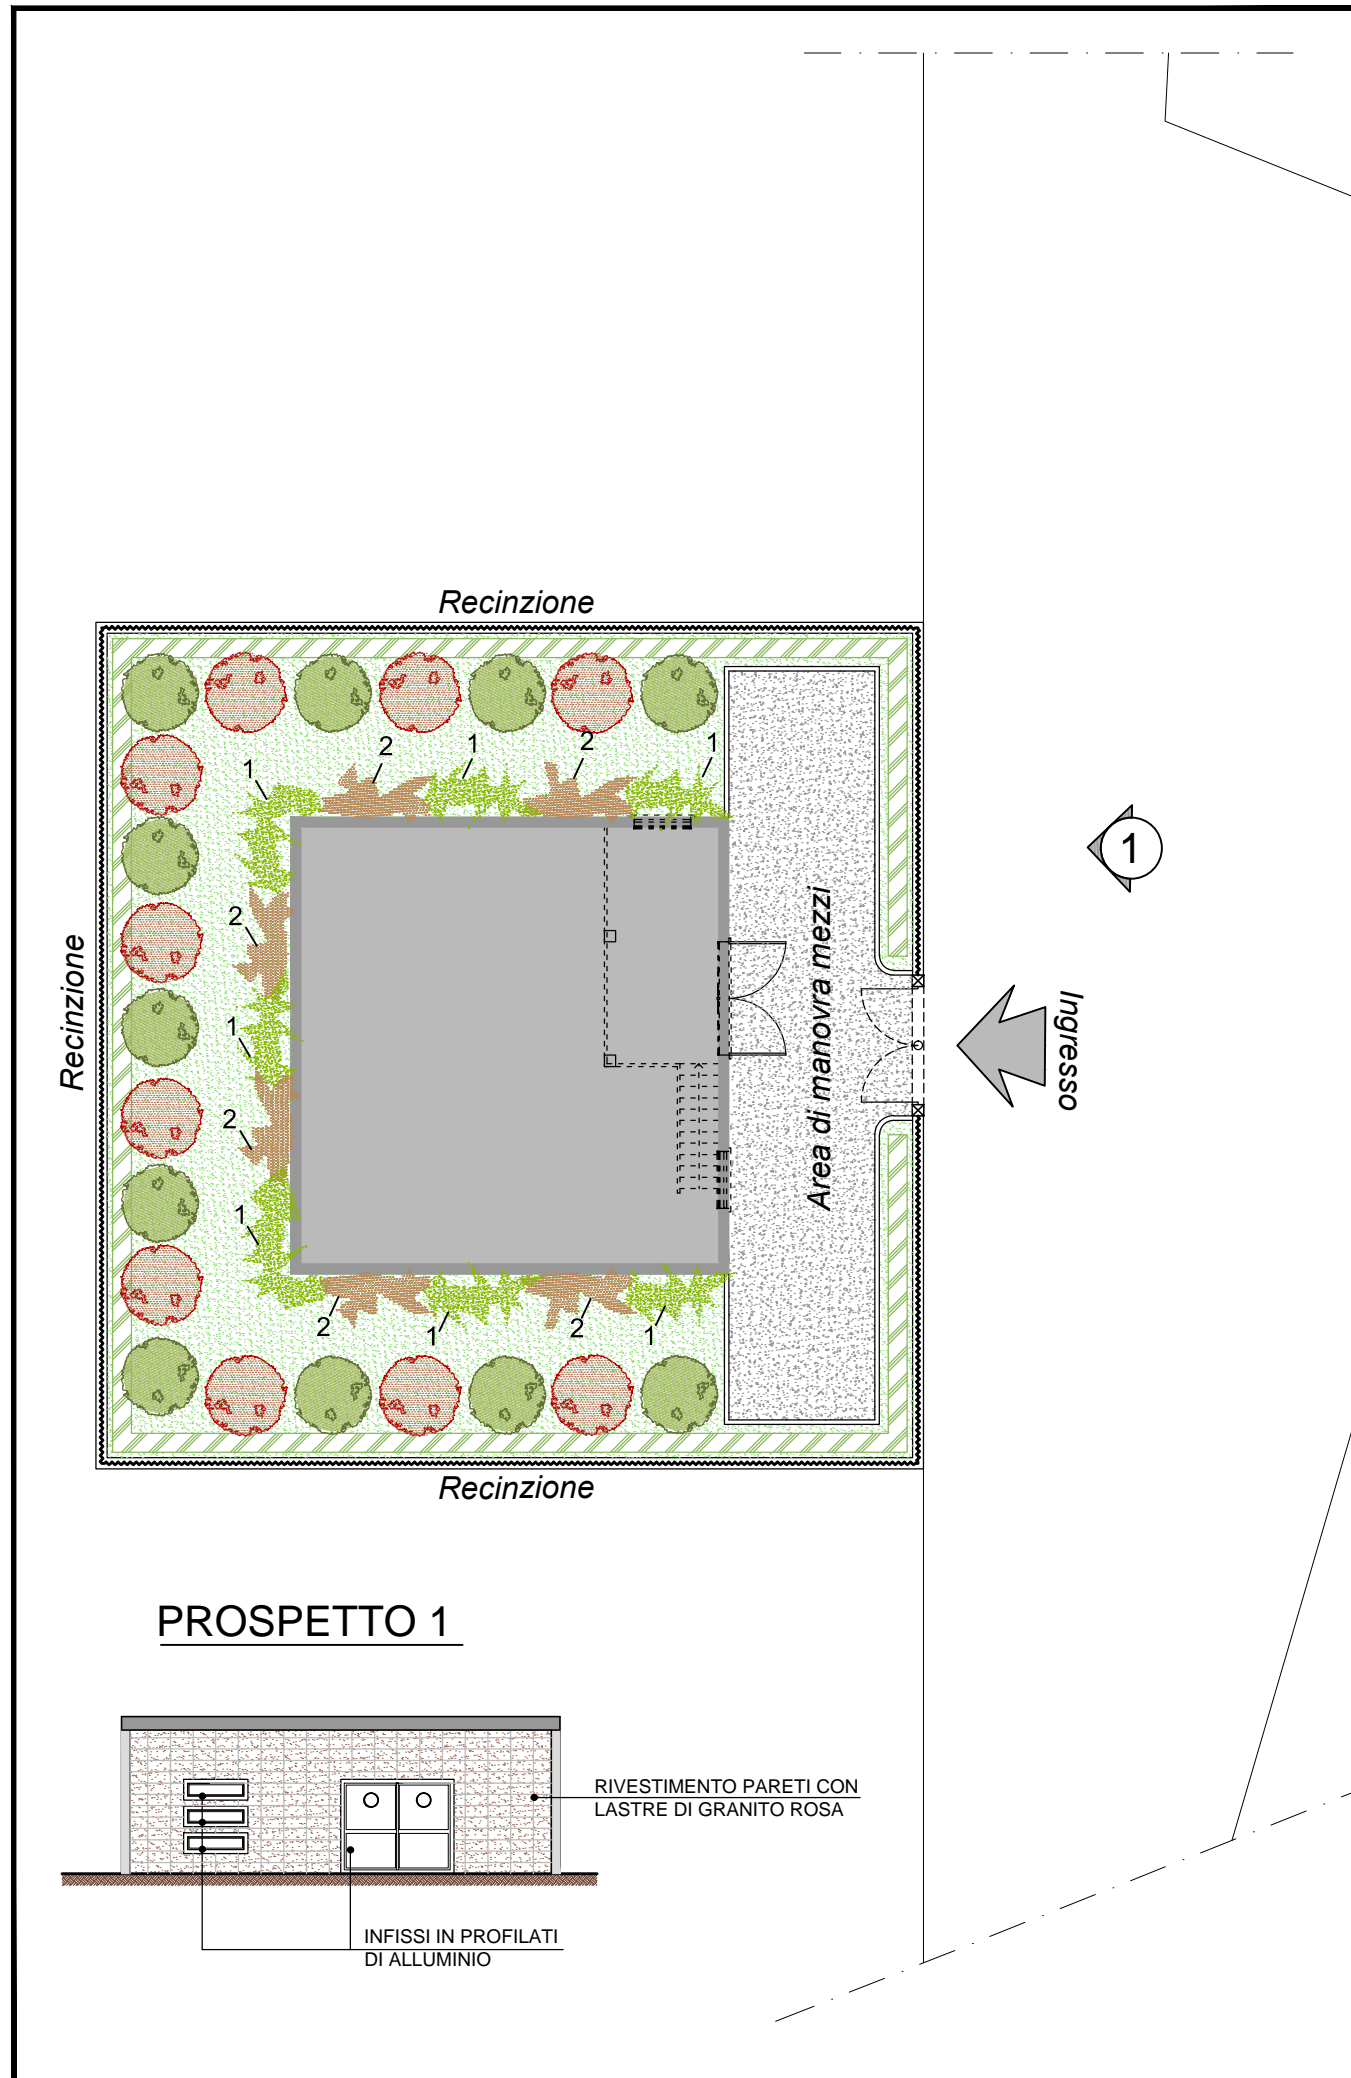


PARTITORE LIMPIDDU - sc. 1:250

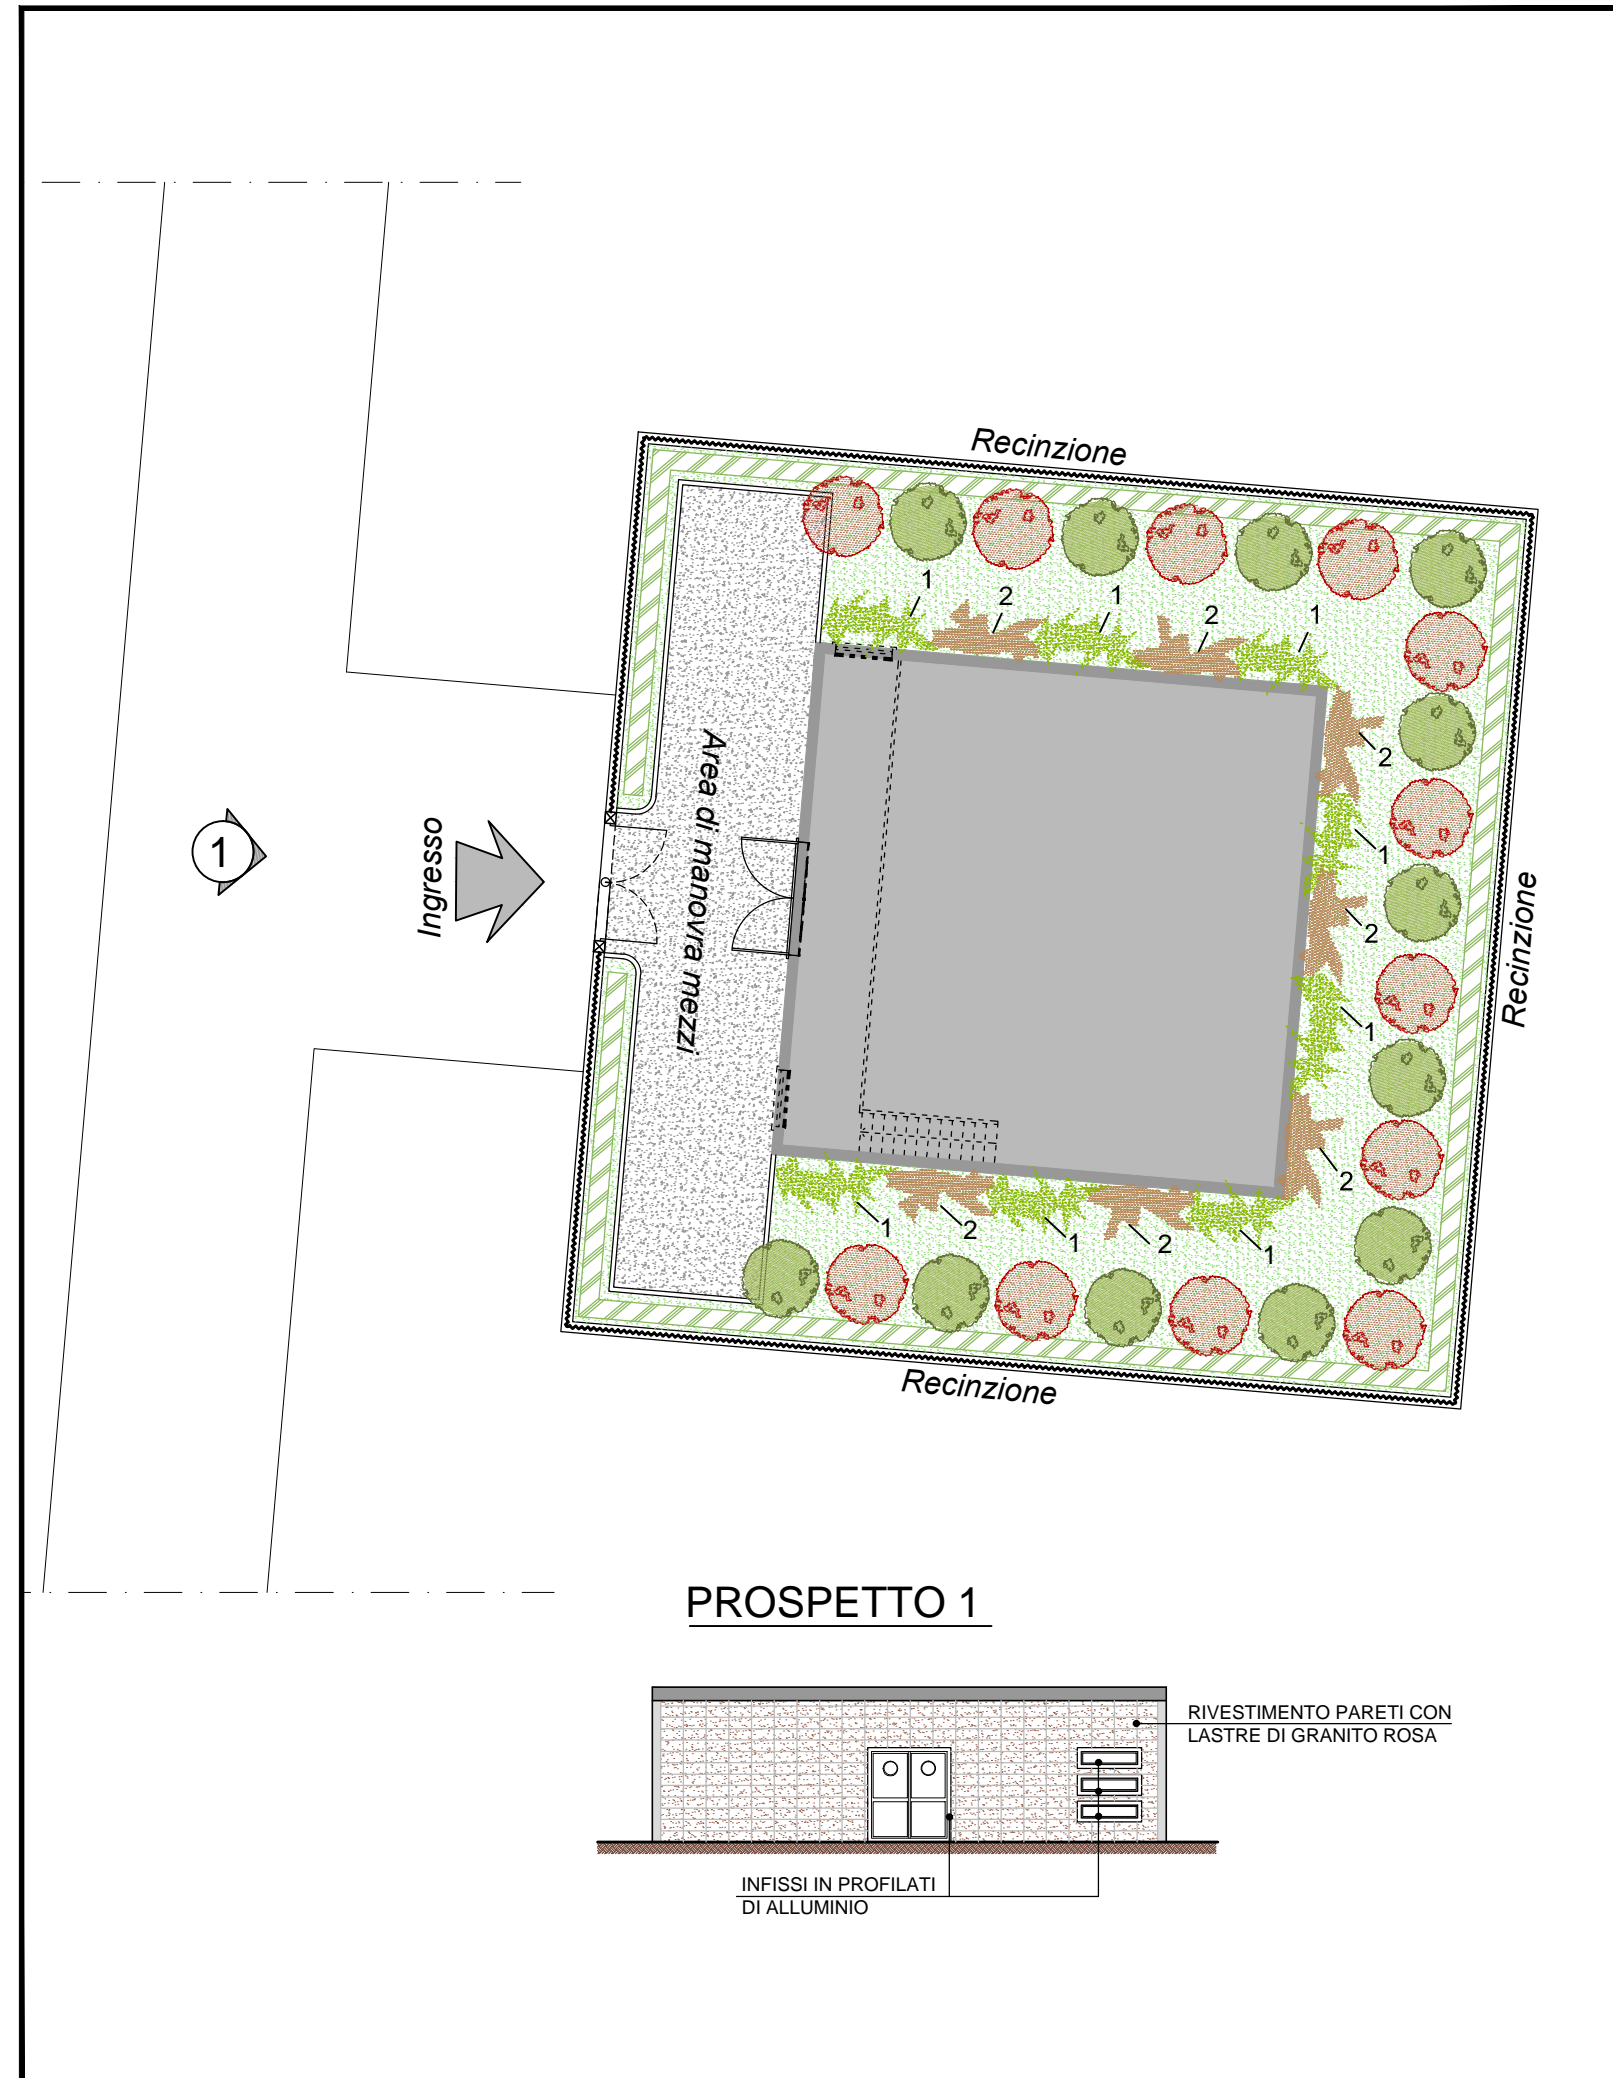


PIANTA CHAVE - sc. 1:20.000

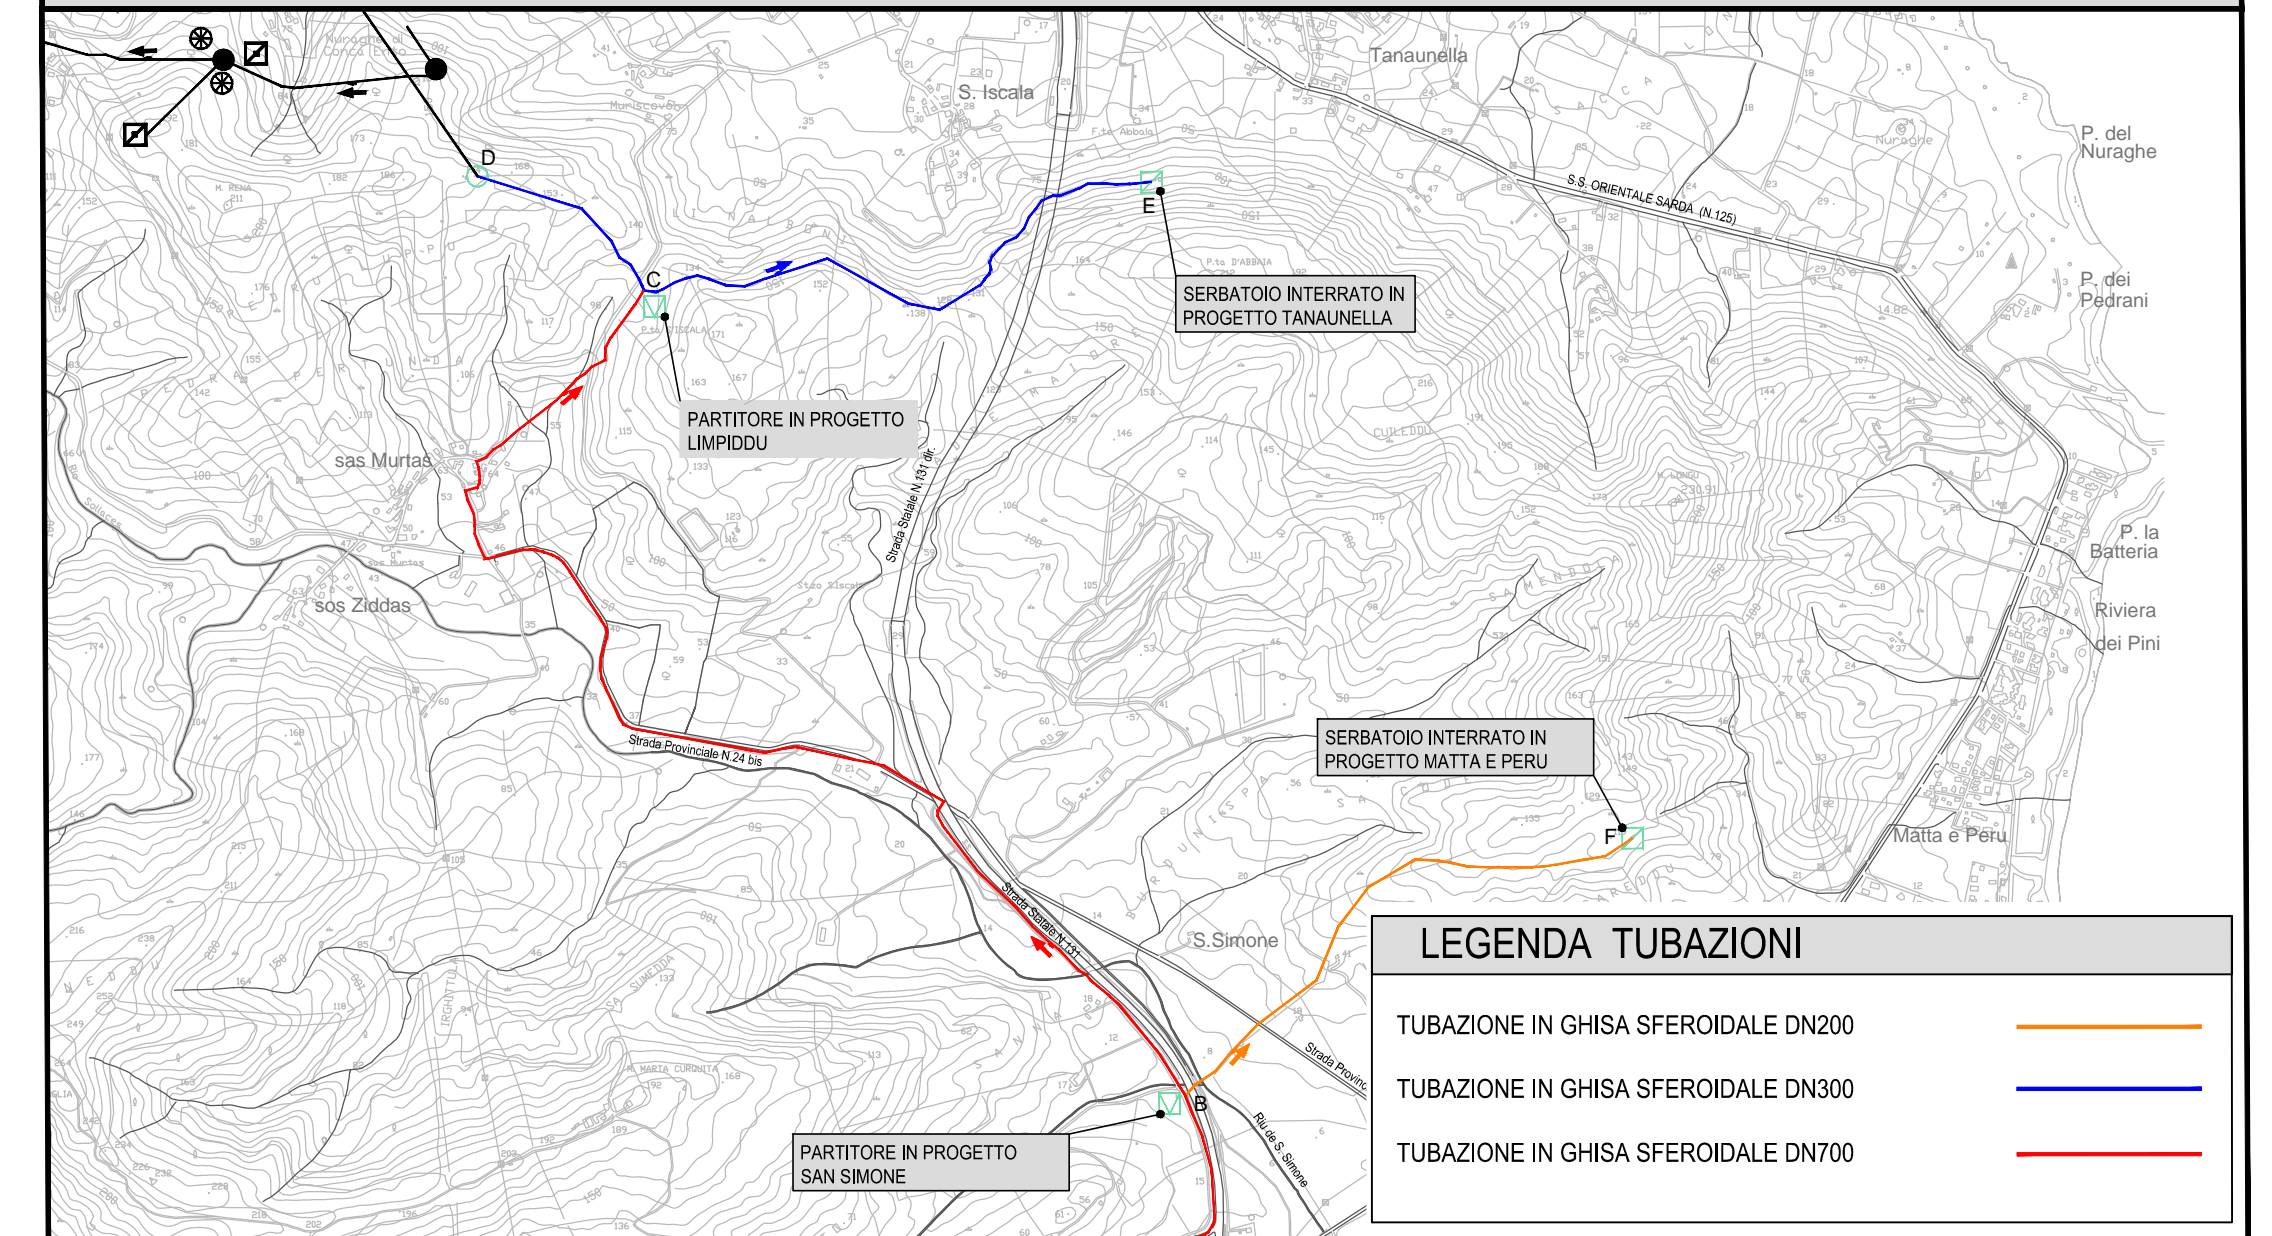


LEGENDA MITIGAZIONE IMPATTO AMBIENTALE

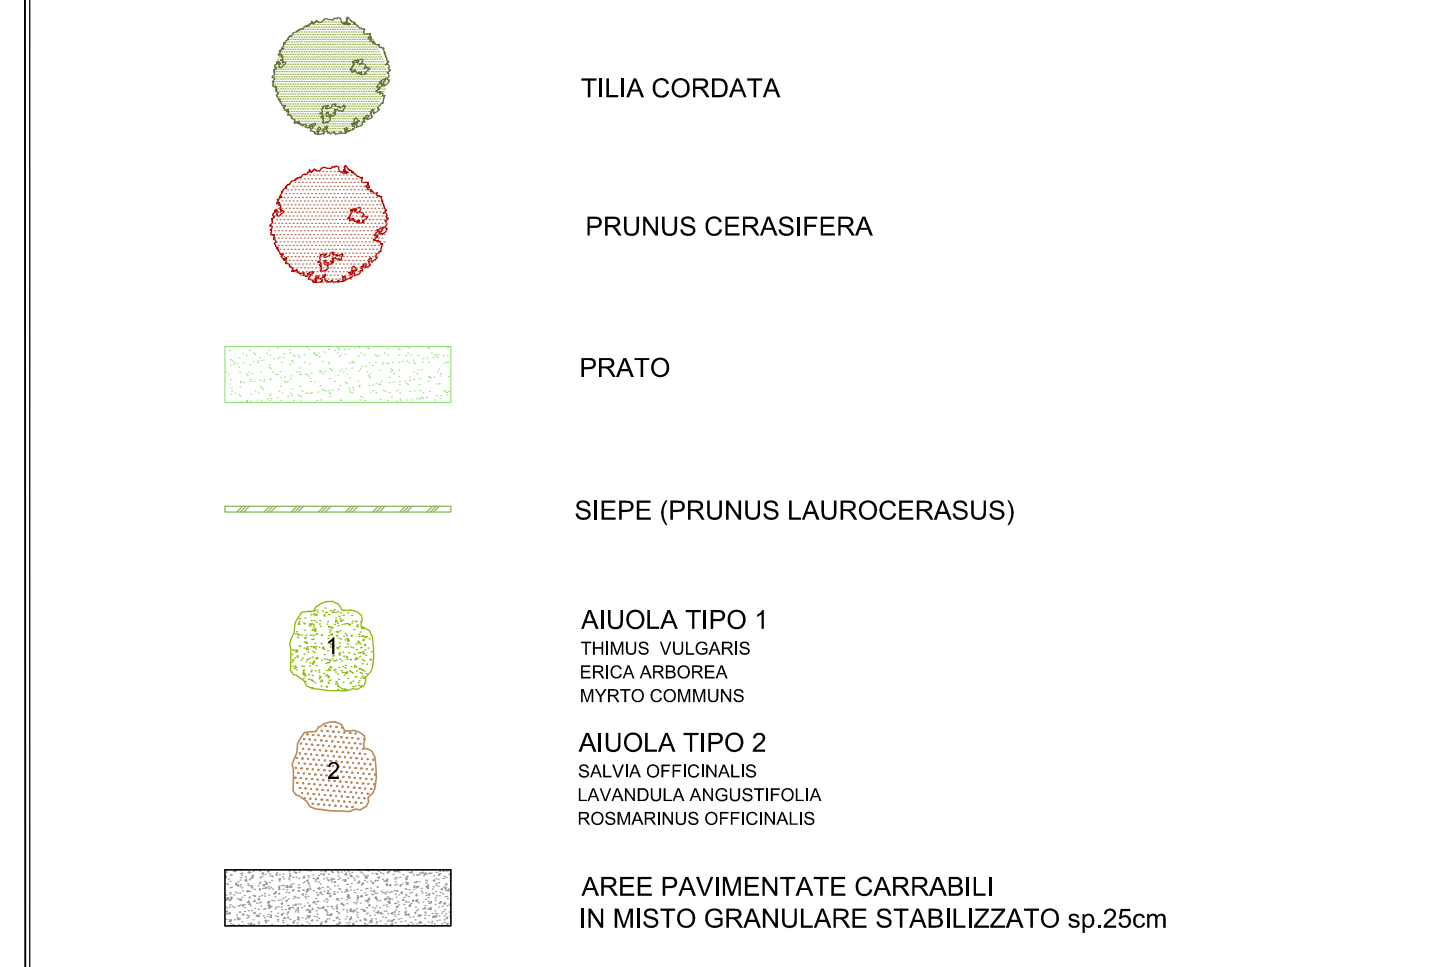

SERBATOIO TANAUNELLA - sc. 1:250

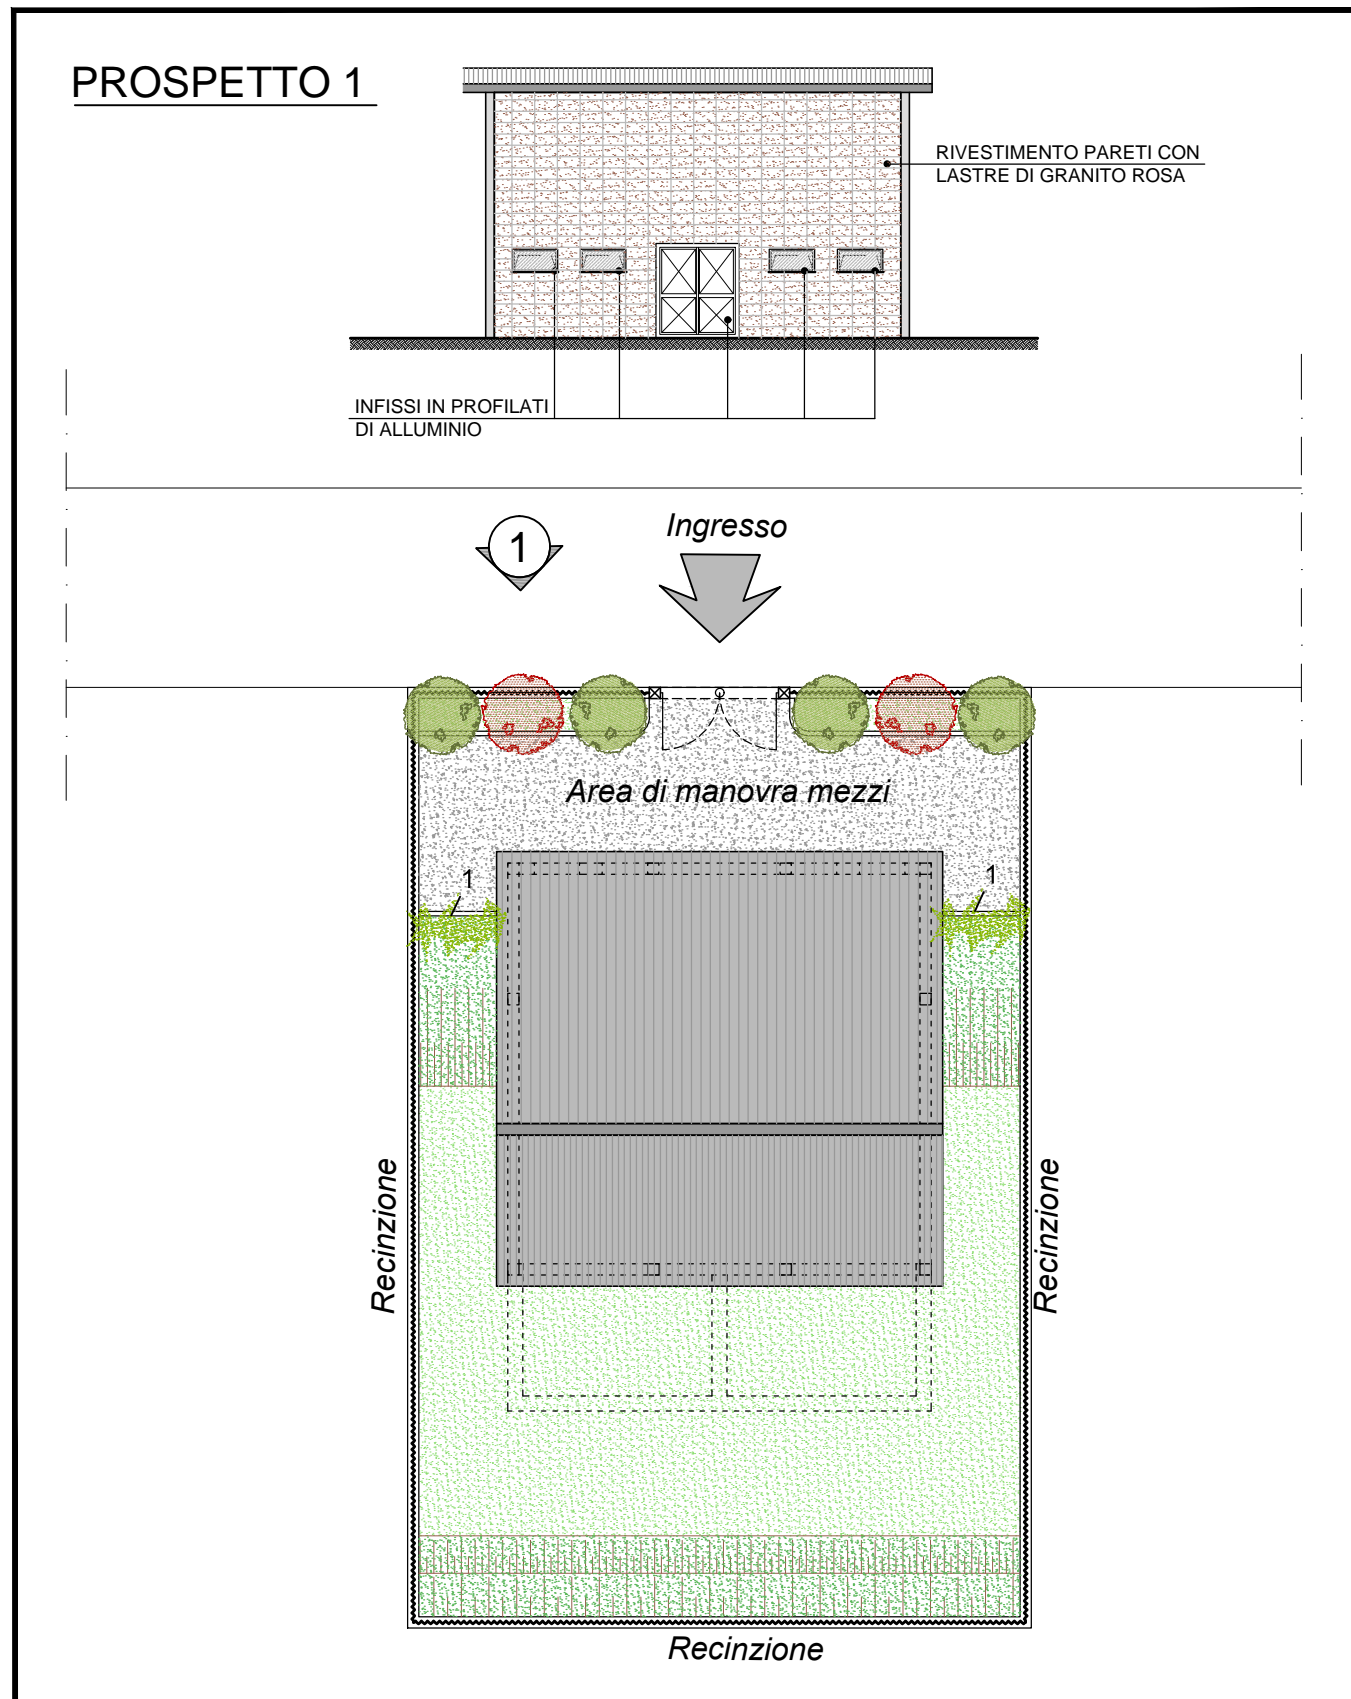

SERBATOIO MATTA E PERU - sc. 1:250

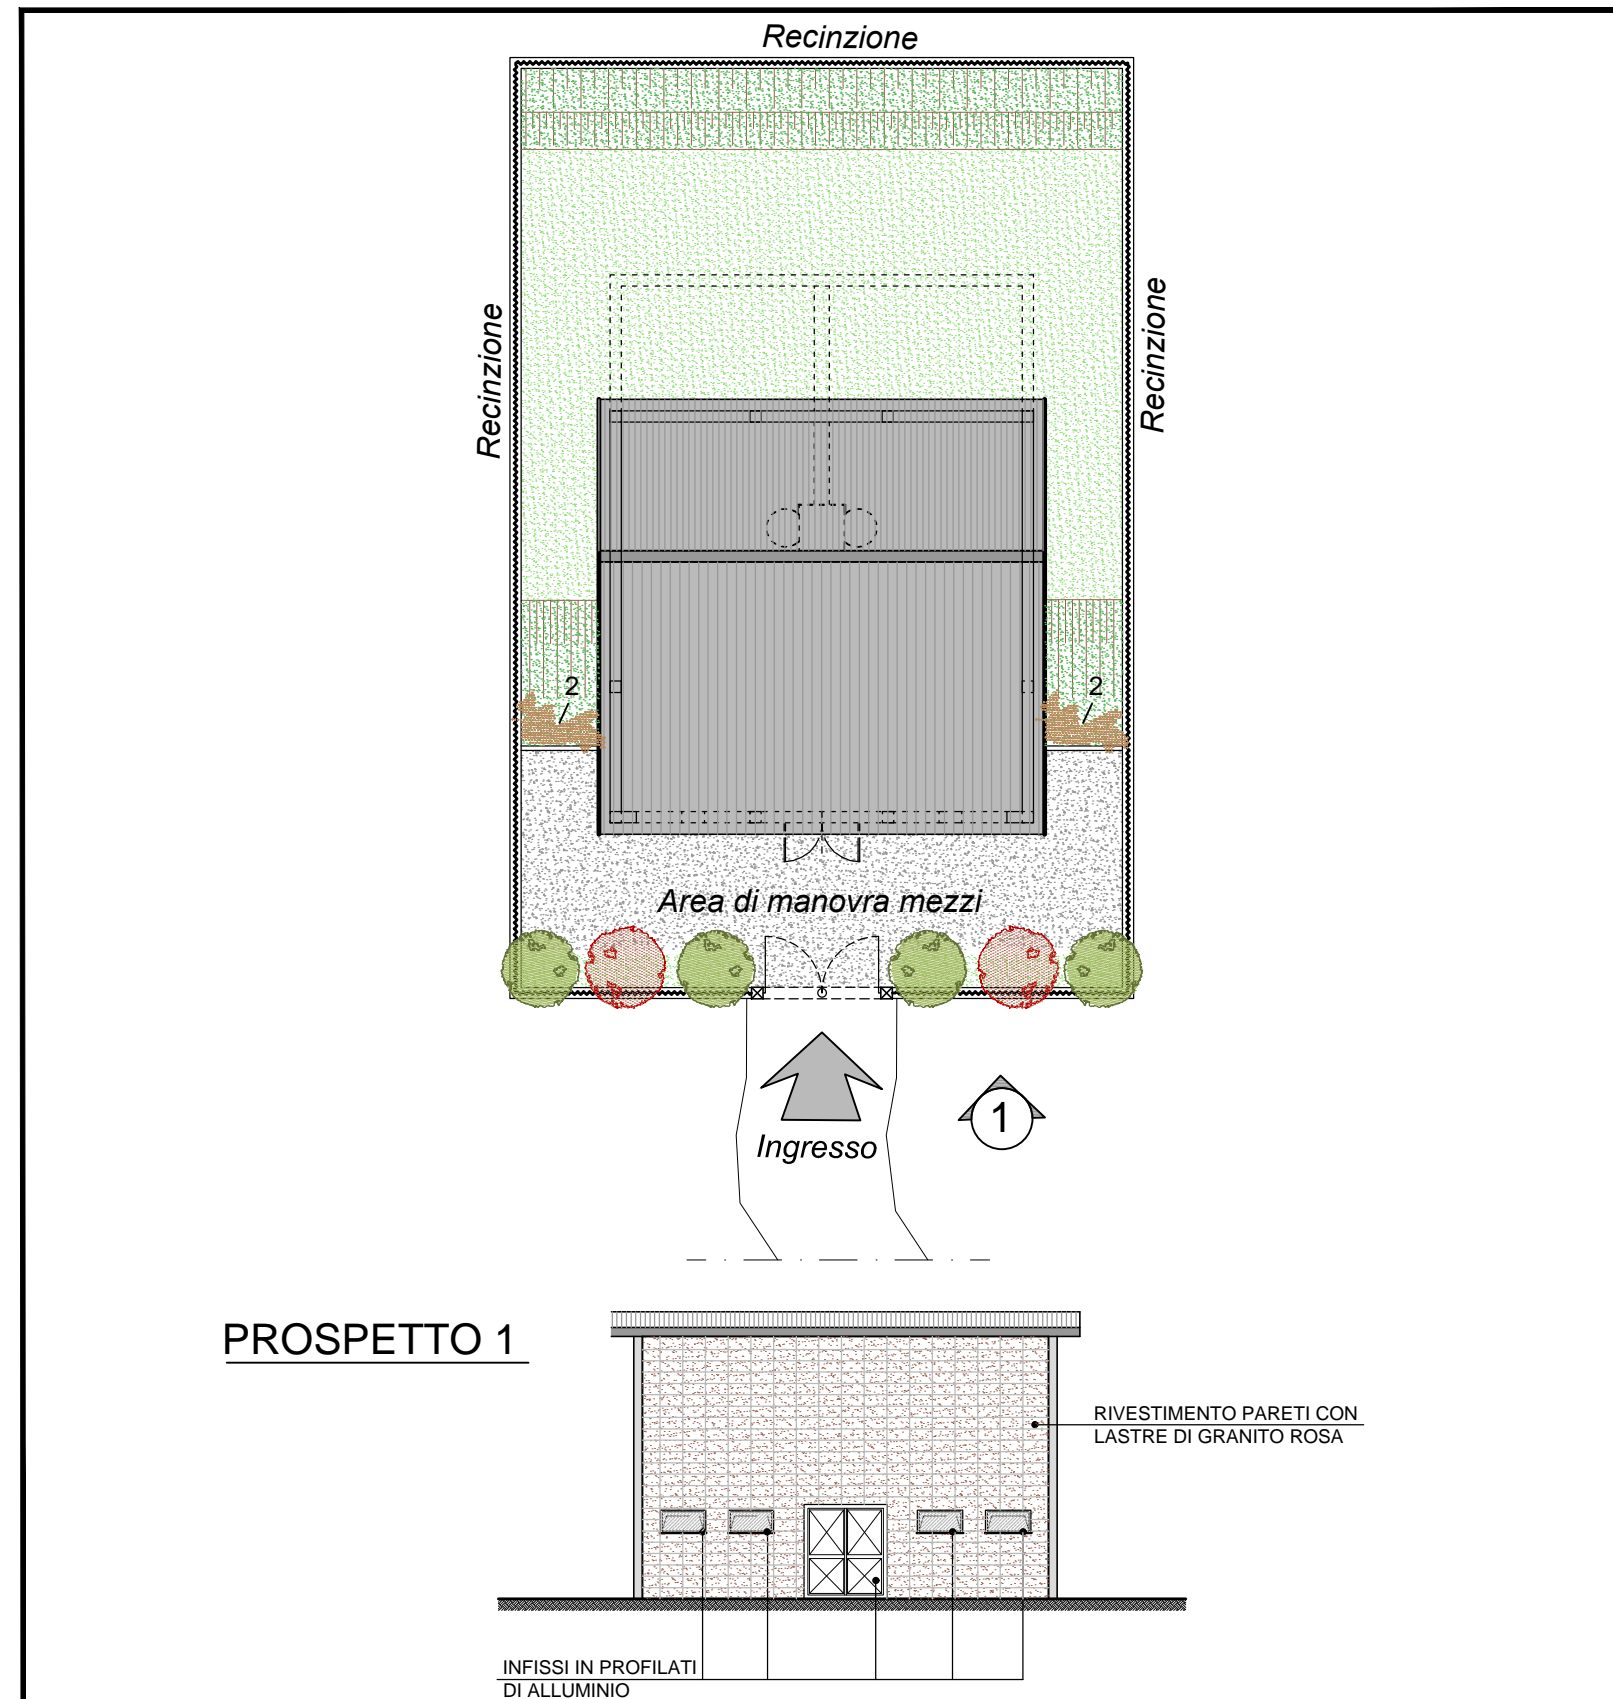

ALBERATURE E CESPUGLIATURE



Autorita' d'ambito - A.T.O. SARDEGNA

REGIONE AUTONOMA DELLA SARDEGNA

abbanoa spa

Gestore unico del servizio idrico integrato dell'ATO Sardegna

INTERCONNESSIONE CON IL POTABILIZZATORE DI TORPE'
REALIZZAZIONE DELLA DORSALE SUD-NORD

CONCORRENTE:
Costituenda A.T.I.
acciona (Capogruppo)

PROGETTISTA INDICATO:
Costituenda A.T.I.
prog.in (Capogruppo)

CIM (Mandante)

Dott. Geologo F. CALZOLETTI (Mandante)

PROGETTO DEFINITIVO

Elaborato:
B.71 PLANIMETRIA MITIGAZIONE IMPATTO AMBIENTALE

Data	Rev.	Descrizione	Redatto	Verificato	Approvato
27.05.2016	0	Prima emissione	E. Ottavianelli	A. Ottavianelli	S. Lucianetti