



A.T.O. SARDEGNA



REGIONE
AUTONOMA DELLA
SARDEGNA



Gestore unico del servizio idrico integrato dell'ATO Sardegna

INTERCONNESSIONE CON IL POTABILIZZATORE DI TORPE
REALIZZAZIONE DELLA DORSALE SUD-NORD

CONCORRENTE:

Concessionaria A.T.I.



Concessionaria



Concessionaria

PROGETTISTA INDICATO

Concessionaria A.T.I.



Concessionaria



Dott. G. CALZOLETTI

Concessionaria











PROGETTO DEFINITIVO

Elaborazione

B.80

SERBATOIO MATTÀ PERU SCHEMA QE








Da	R	D	R	V	A
04.03.2020	0	A.T.O. SARDEGNA	-	-	-

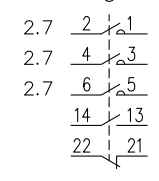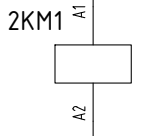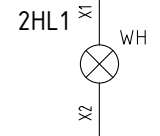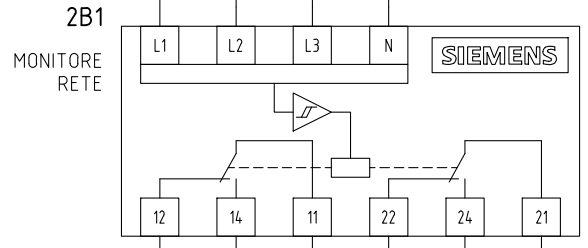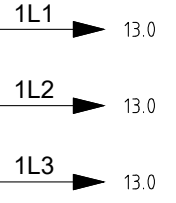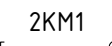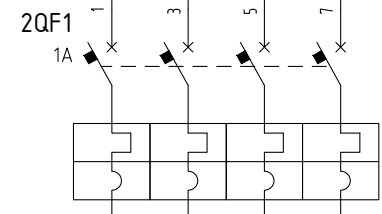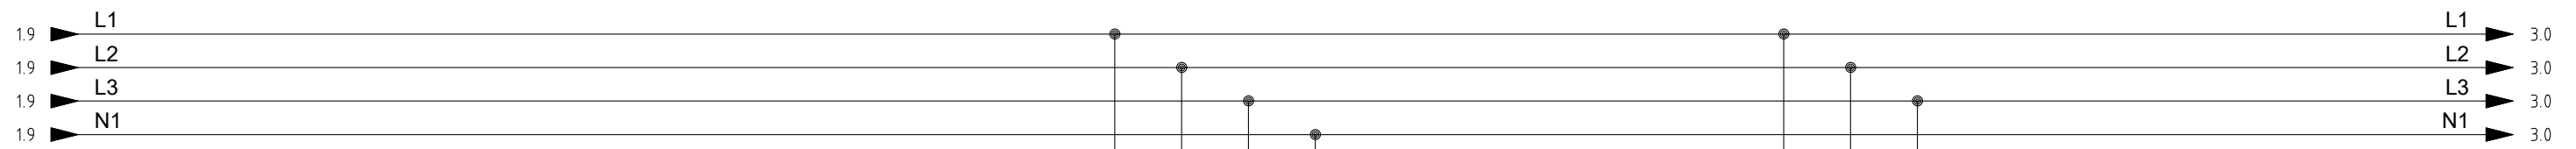

MONITORAGGIO ANOMALIA RETE


CONTATTORE DI LINEA
ALIMENTAZIONE VALVOLE


				DATA	03/03/2020	ABBANO POTABILIZZATORE TORPE SERBATOIO MATTÀ E PERU		SERBATOIO MATTÀ E PERU SCHEMA QUADRO DI CONTROLLO		=
				DISEGN.	ACCIONA AGUA			SCHEMA INDICATIVO MONITORAGGIO RETE		+
				VISTO						FG. 2
REV.	MODIFICA	DATA	FIRMA	APPR.		SOST. IL :	SOST. DA :	FILE :		F.S. 3
0		1				2				3

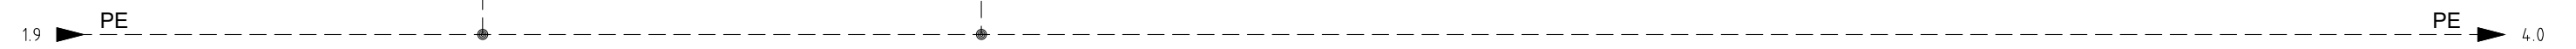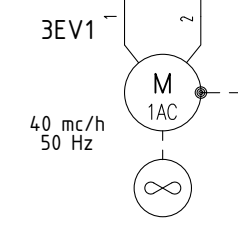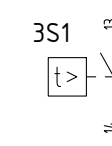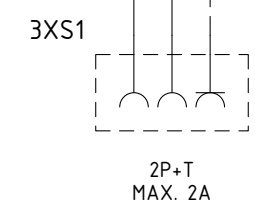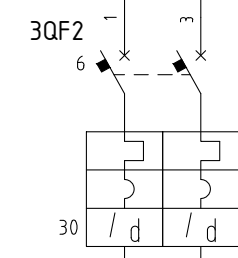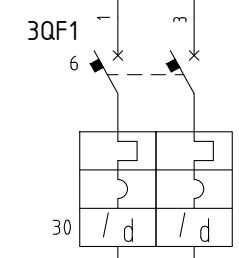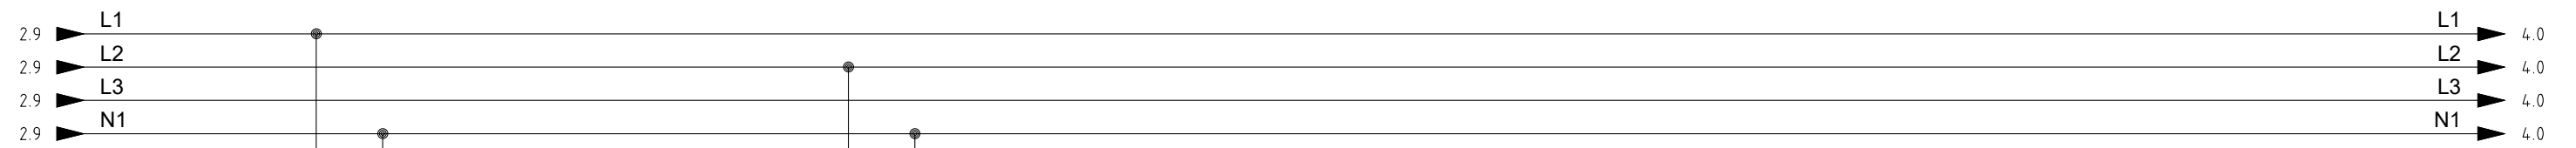

PRESA 230V AC / F+N+T

VENTILAZIONE QUADRO

				DATA	03/03/2020	ABBANO POTABILIZZATORE TORPE SERBATOIO MATTÀ E PERU			SERBATOIO MATTÀ E PERU				=			
				DISEGN.	ACCIONA AGUA				SCHEMA QUADRO DI CONTROLLO						+	
				VISTO										FG. 3		
REV.	MODIFICA	DATA	FIRMA	APPR.		SOST. IL :	SOST. DA :	FILE :					F.S. 4			
0		1				2		3		4		5	6	7	8	9

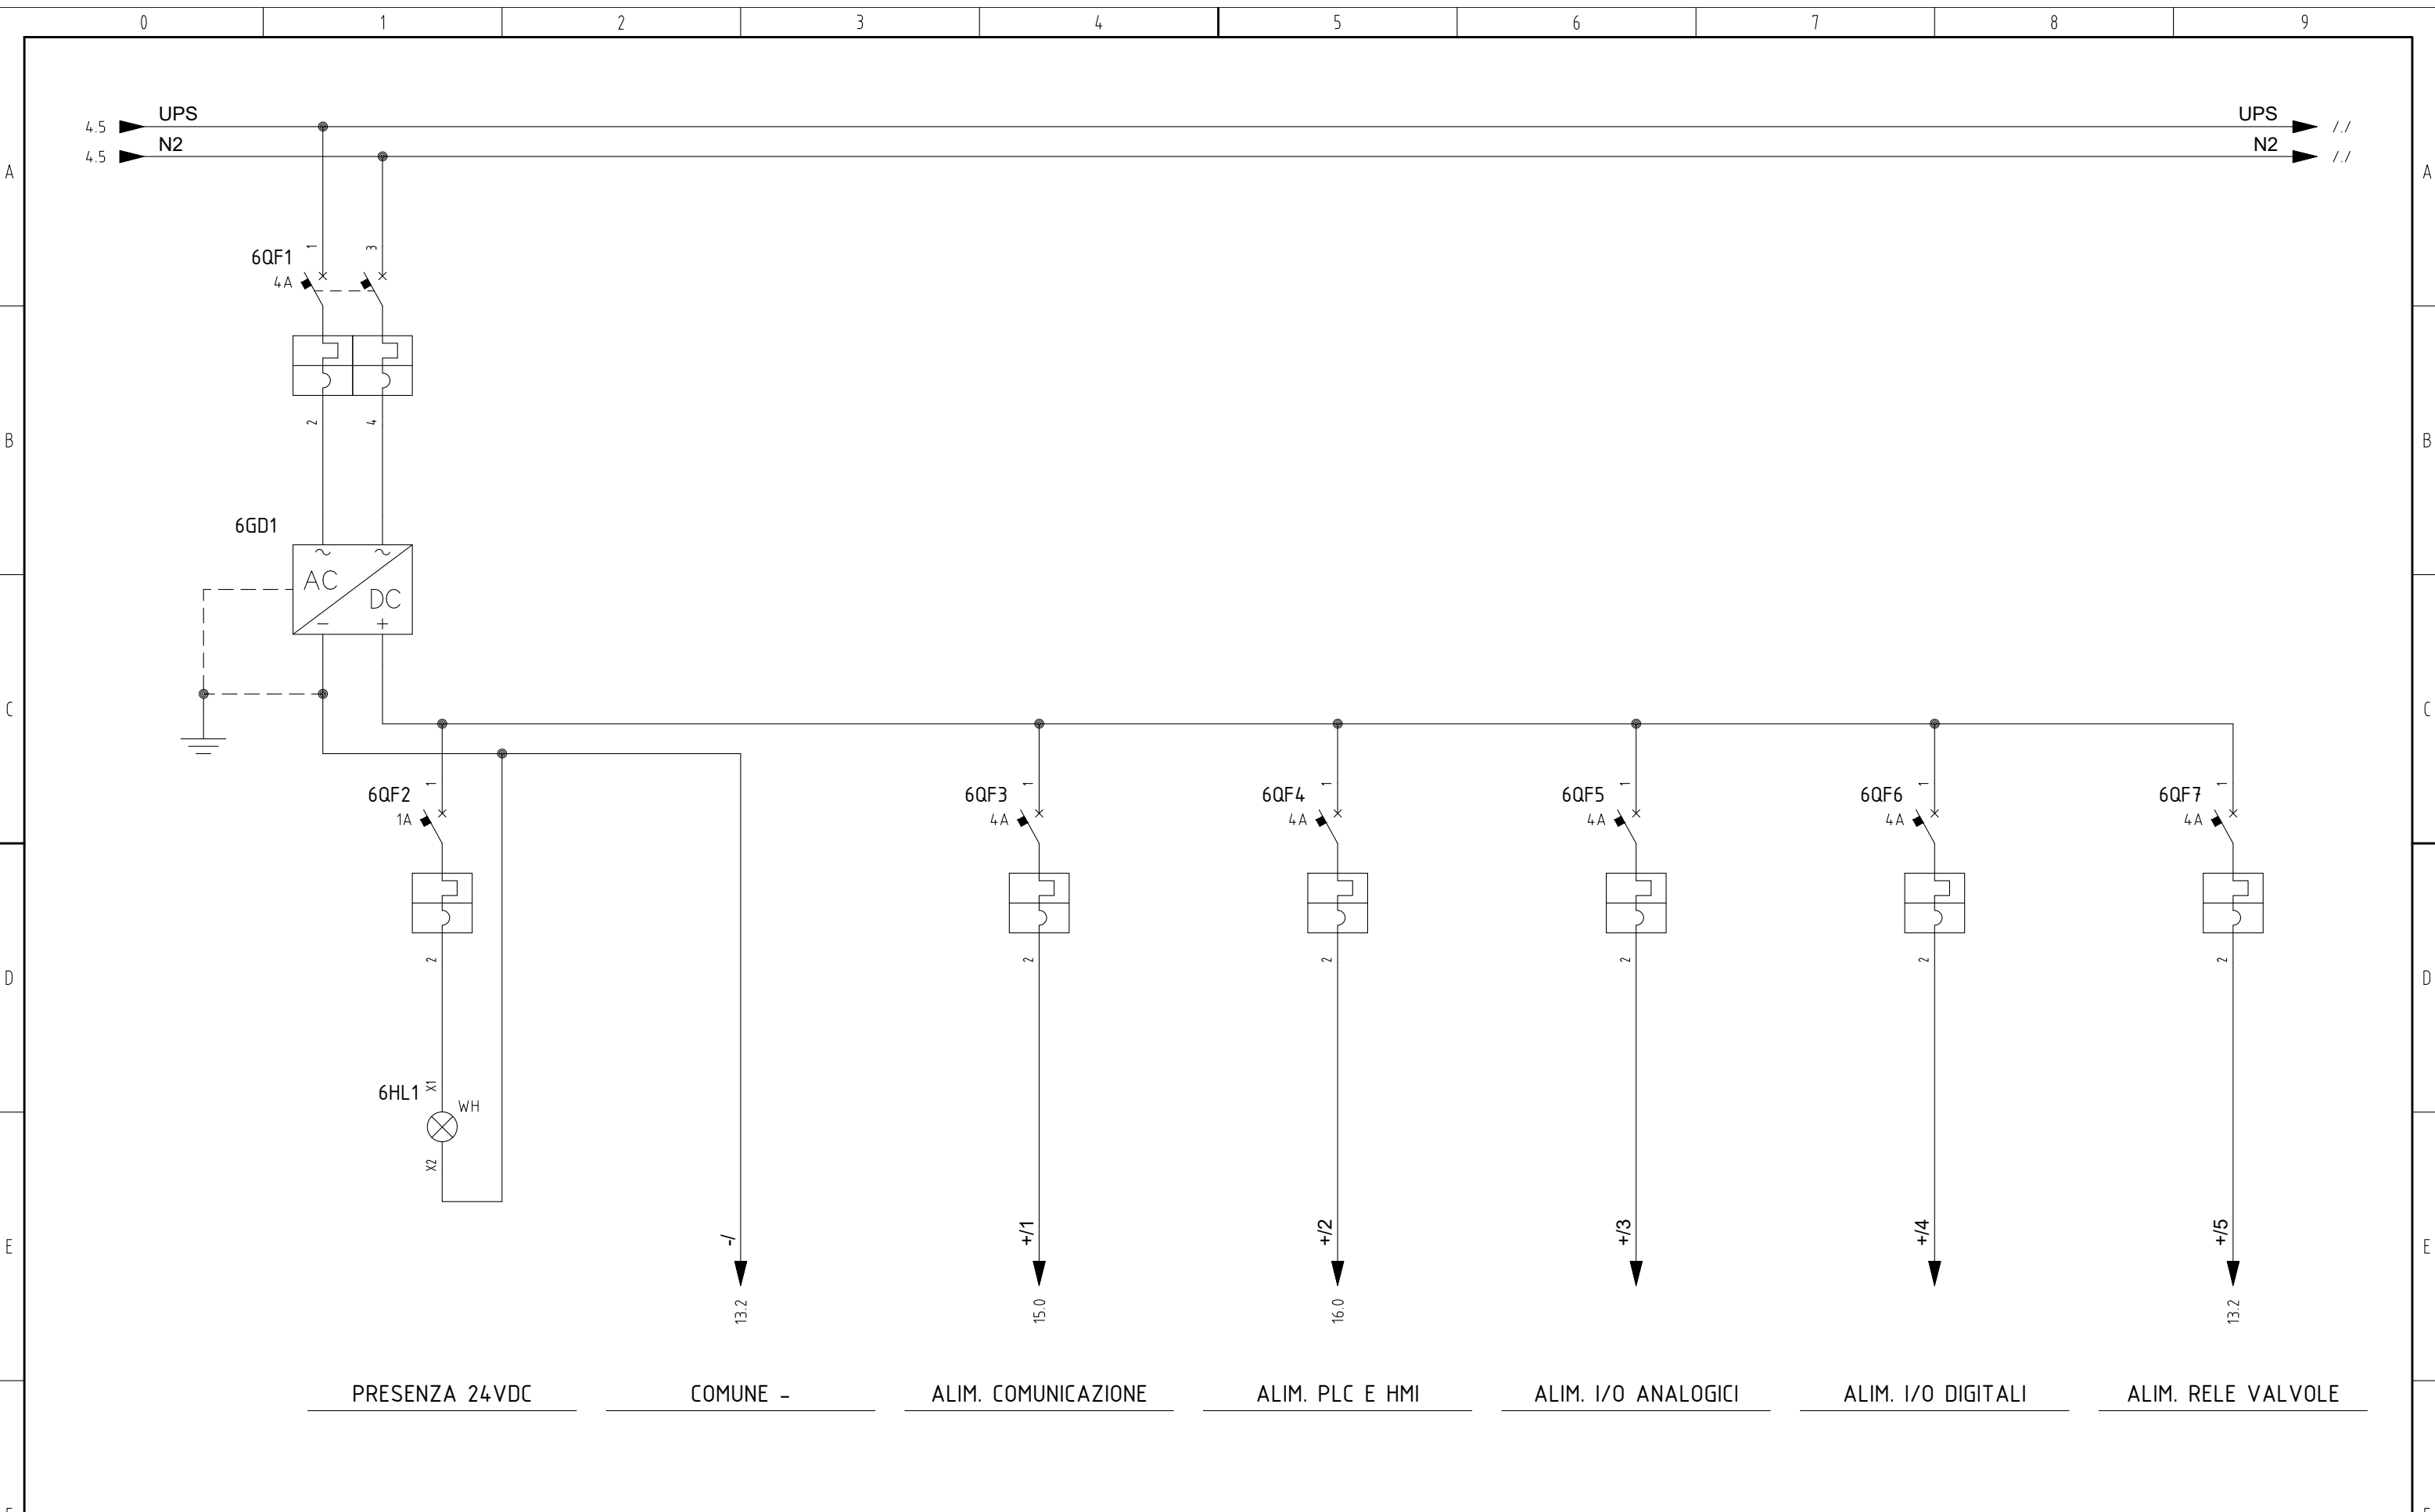

PRESENZA 24VDC

COMUNE -

ALIM. COMUNICAZIONE


ALIM. PLC E HMI

ALIM. I/O ANALOGICI


ALIM. I/O DIGITALI

ALIM. RELE VALVOLE

				DATA	03/03/2020	ABBANO POTABILIZZATORE TORPE SERBATOIO MATTA E PERU			SERBATOIO MATTA E PERU				=		
				DISEGN.	ACCIONA AGUA				SCHEMA QUADRO DI CONTROLLO						+
				VISTO					SCHEMA INDICATIVO						FG. 6
REV.	MODIFICA	DATA	FIRMA	APPR.		SOST. IL :	SOST. DA :	FILE :					F.S. 7		
0		1				3	4	5	6	7	8	9			

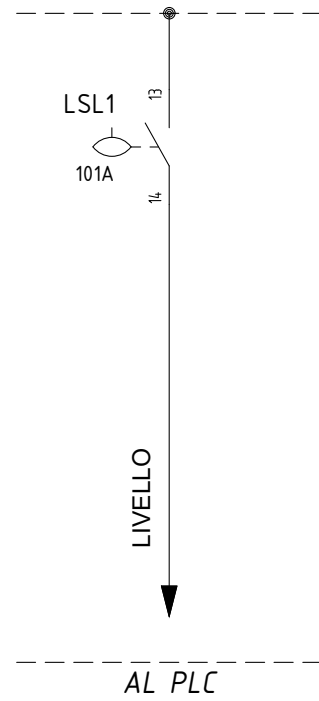



SEGNALAZIONI AL PLC
LSL - VASCA A

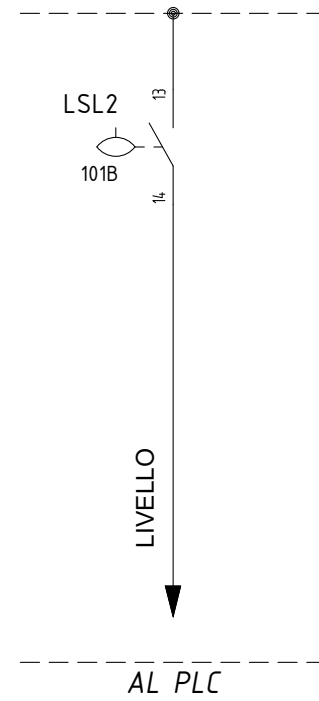

SEGNALAZIONI AL PLC
LSL - VASCA B


				DATA	03/03/2020	ABBANO POTABILIZZATORE TORPE SERBATOIO MATTA E PERU		SERBATOIO MATTA E PERU			=	
				DISEGN.	ACCIONA AGUA			SCHEMA QUADRO DI CONTROLLO				+
				VISTO				SCHEMA INDICATIVO				FG. 9
REV.	MODIFICA	DATA	FIRMA	APPR.		SOST. IL :	SOST. DA :	FILE :			F.S. 10	

10.9 230V N3 12.0 230V N3 12.0

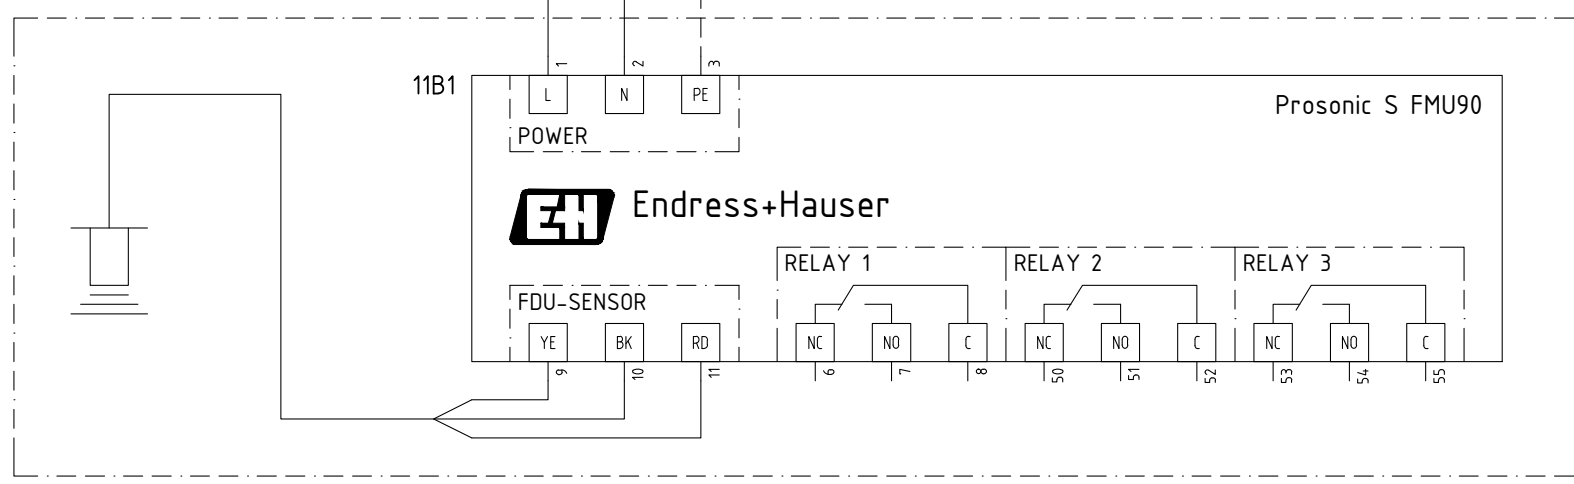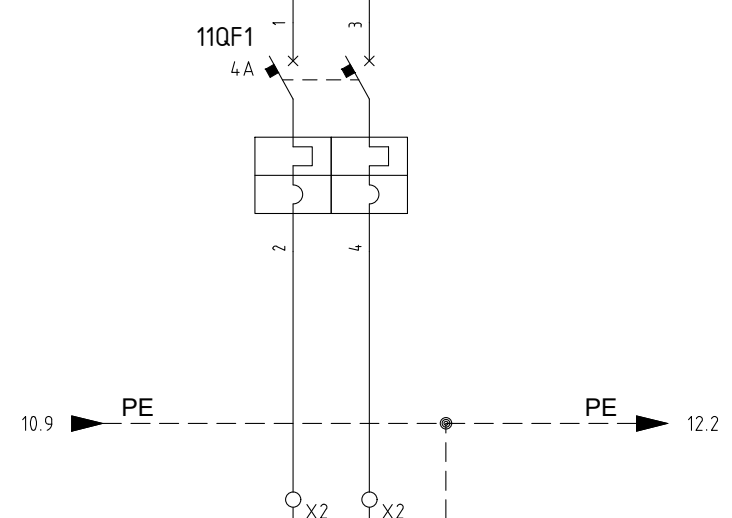


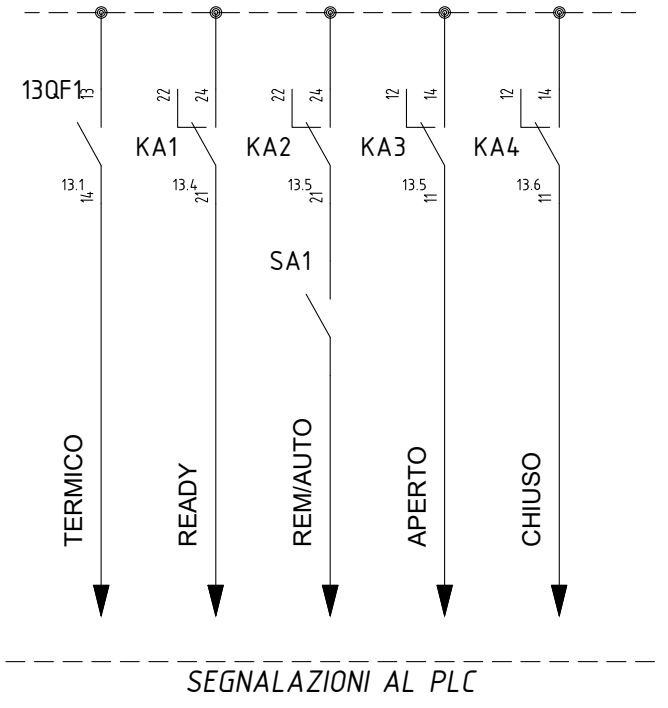
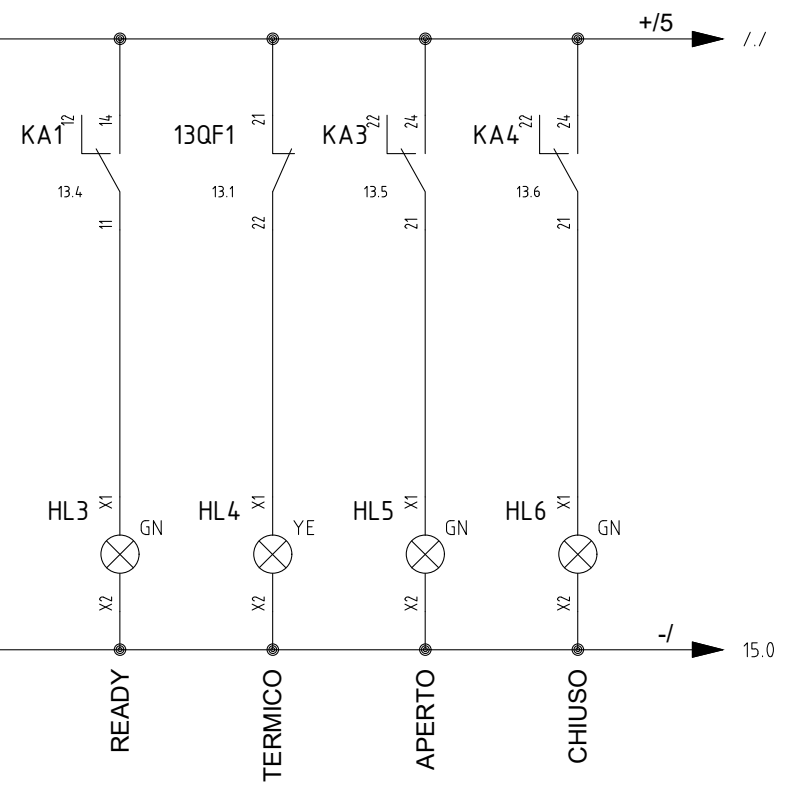
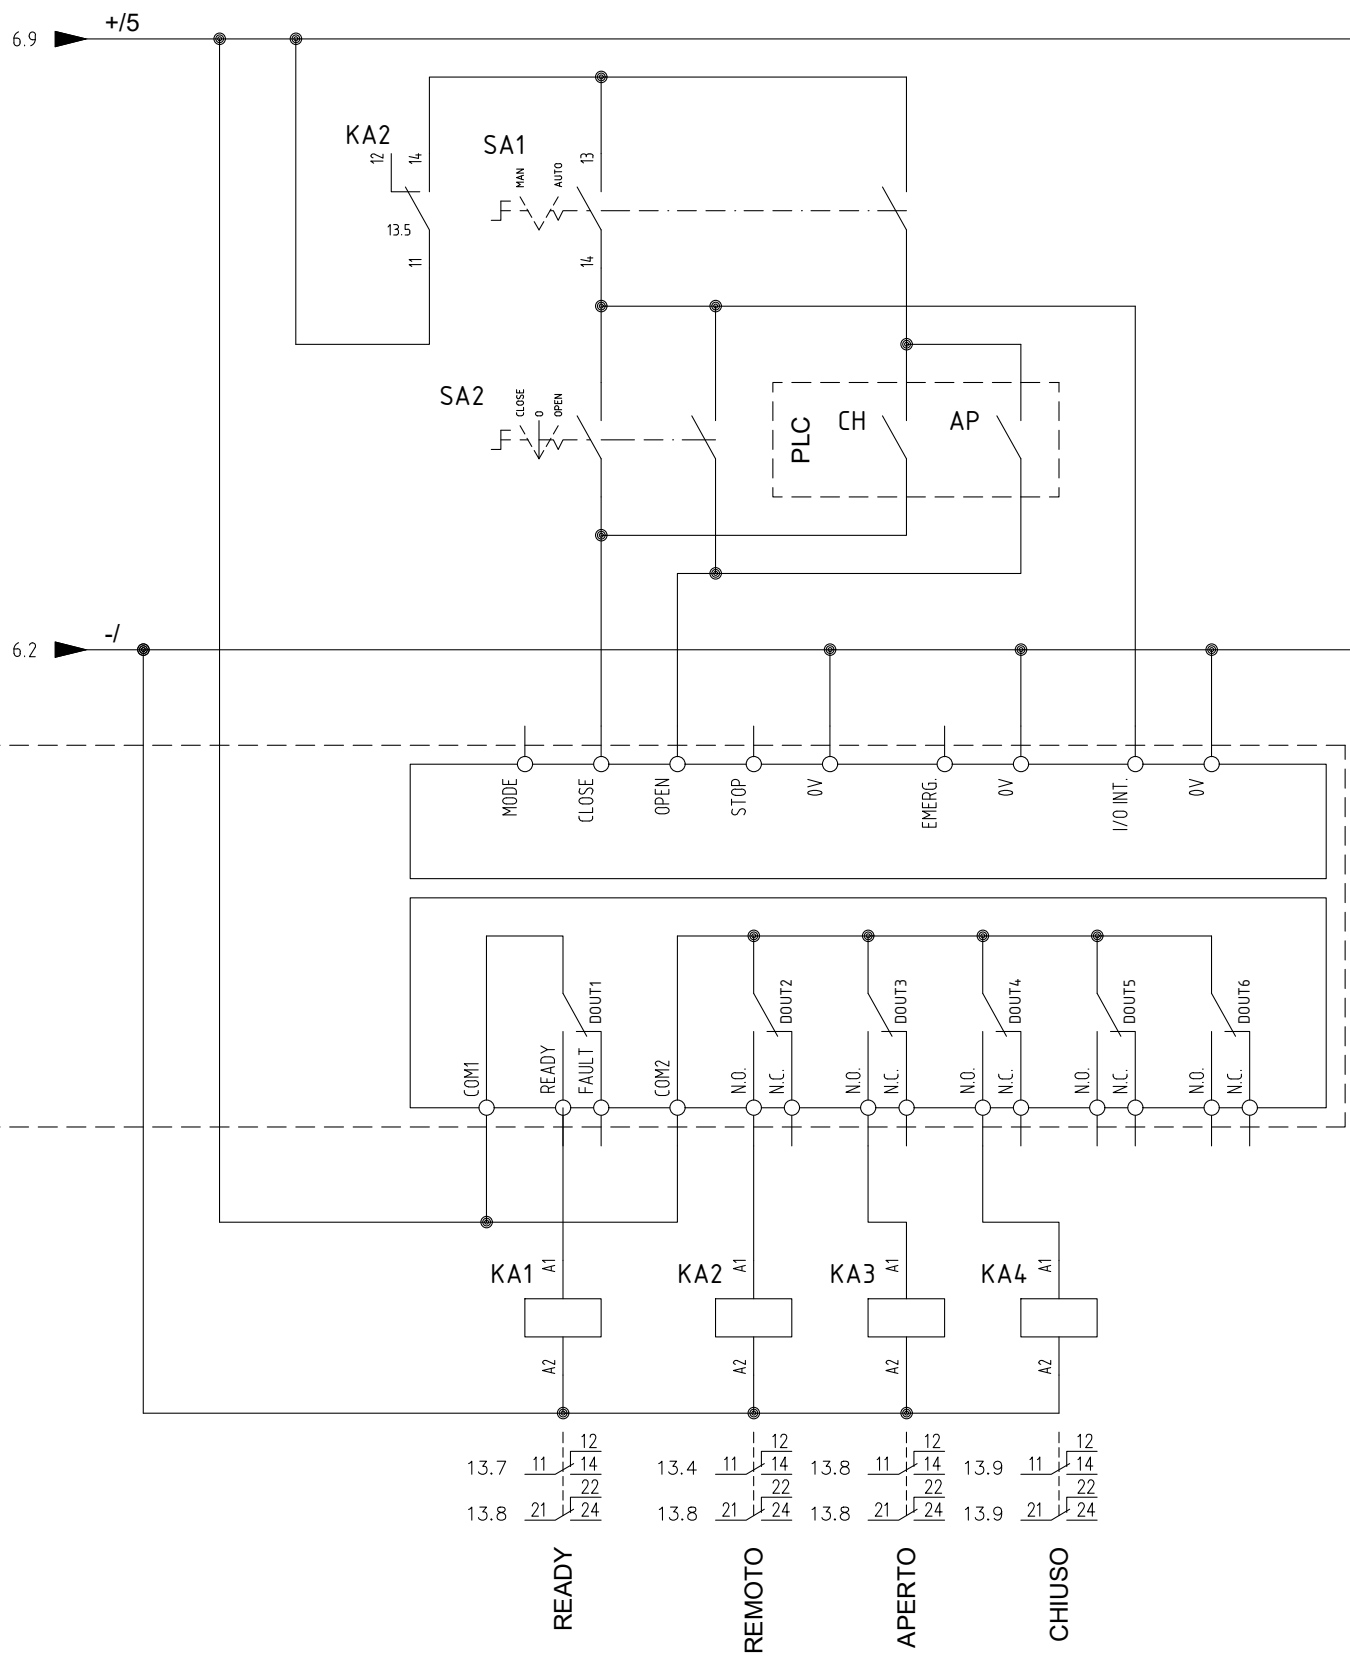
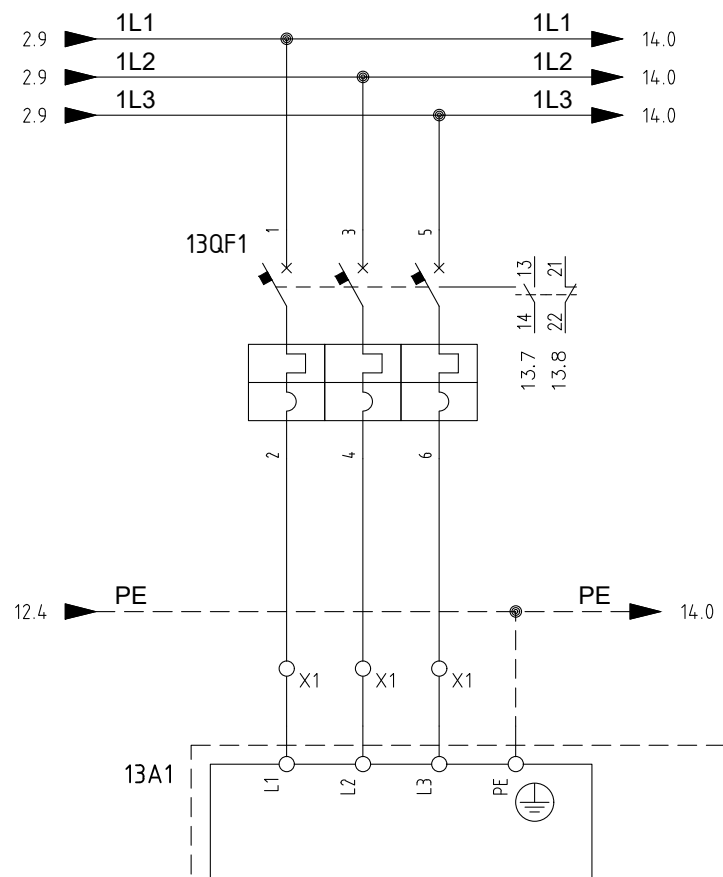
MISURATORE LIVELLO

		DATA 03/03/2020		ABBANO POTABILIZZATORE TORPE SERBATOIO MATTÀ E PERÙ		acciona Agua	SERBATOIO MATTÀ E PERÙ SCHEMA QUADRO DI CONTROLLO		=	
		DISEGN. ACCIONA AGUA					SCHEMA INDICATIVO ALIM. MISURATORI LIVELLO			
REV.	MODIFICA	DATA	FIRMA	APPR.	SOST. IL :	SOST. DA :	FILE :			FG. 11
0		1								F.S. 12

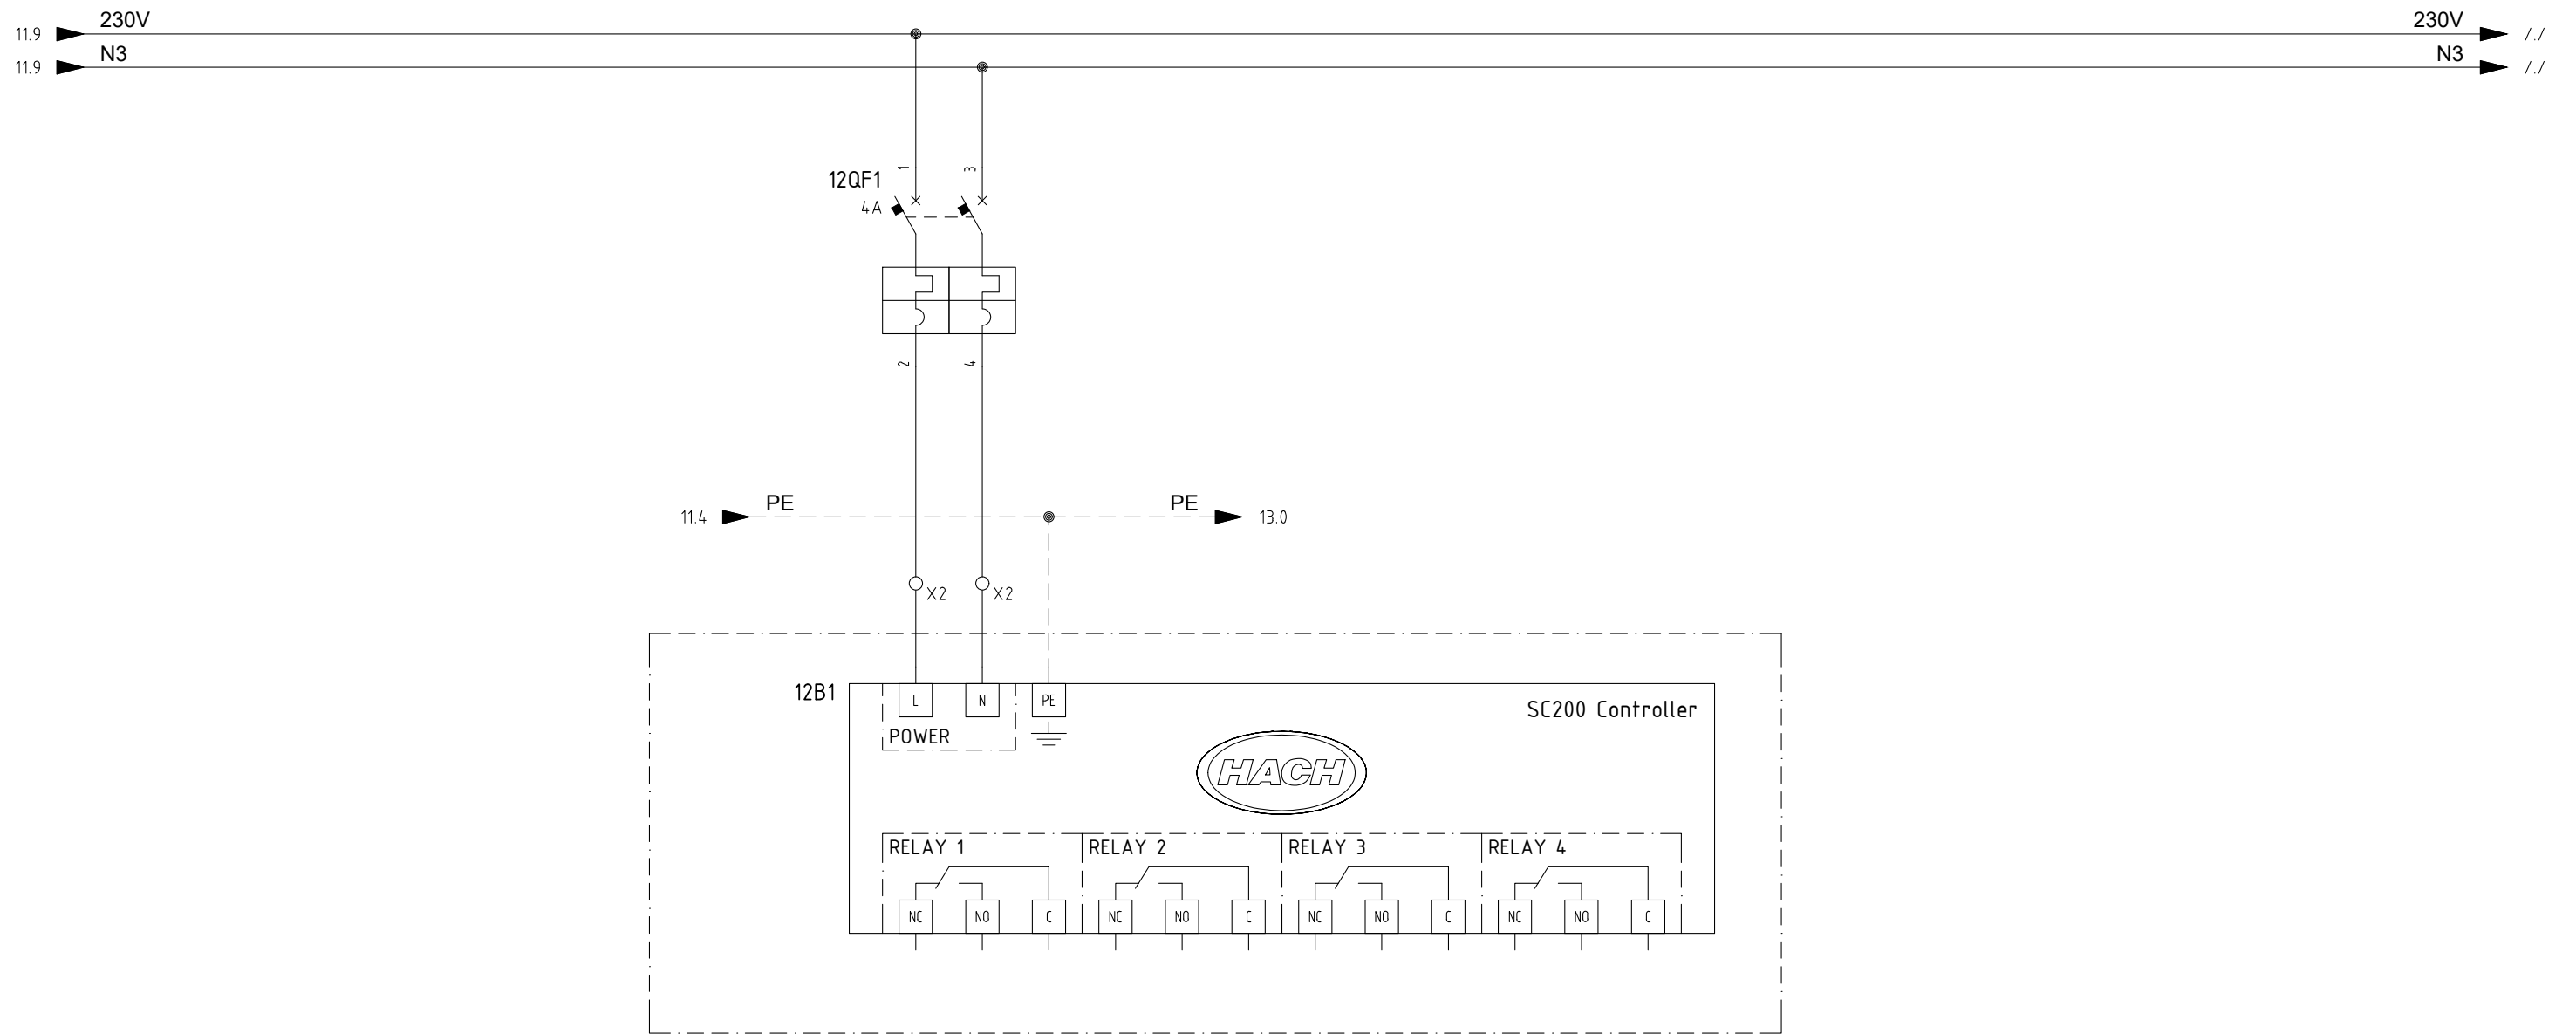




CENTRALINA ANALISI

				DATA	03/03/2020	ABBANO POTABILIZZATORE TORPE SERBATOIO MATTÀ E PERU		SERBATOIO MATTÀ E PERU			=	
				DISEGN.	ACCIONA AGUA			SCHEMA QUADRO DI CONTROLLO				+
				VISTO				SCHEMA INDICATIVO				
REV.	MODIFICA	DATA	FIRMA	APPR.		SOST. IL :	SOST. DA :	FILE :				F.S. 13
0		1				3	4	5	6	7	8	9



ALIMENTAZIONE 400V AC
ATTUATORE MOTORIZZ.

DATA	03/03/2020	ABBANO		acciona Agua	SERBATOIO MATTÀ E PERU		=	
DISEGN.	ACCIONA AGUA	POTABILIZZATORE TORPE SERBATOIO MATTÀ E PERU			SCHEMA QUADRO DI CONTROLLO			+
VISTO				SCHEMA INDICATIVO		FG. 13		
REV.	MODIFICA	DATA	FIRMA	APPR.	SOST. IL :	SOST. DA :	FILE :	F.S. 14
0		1			3	4		9

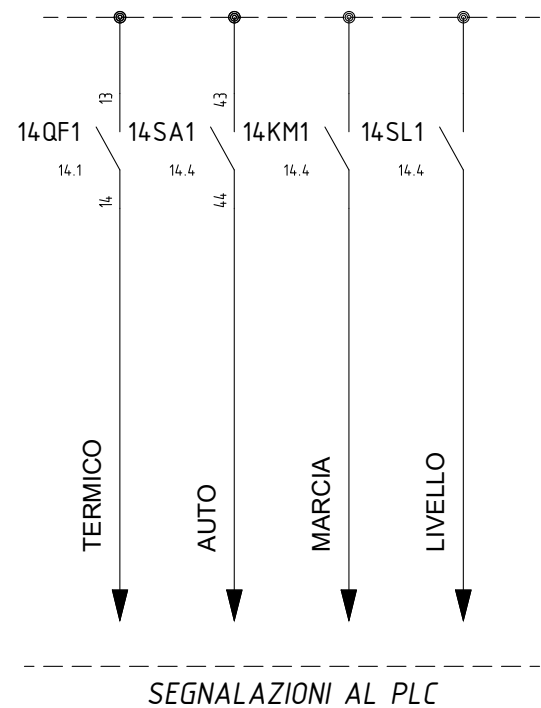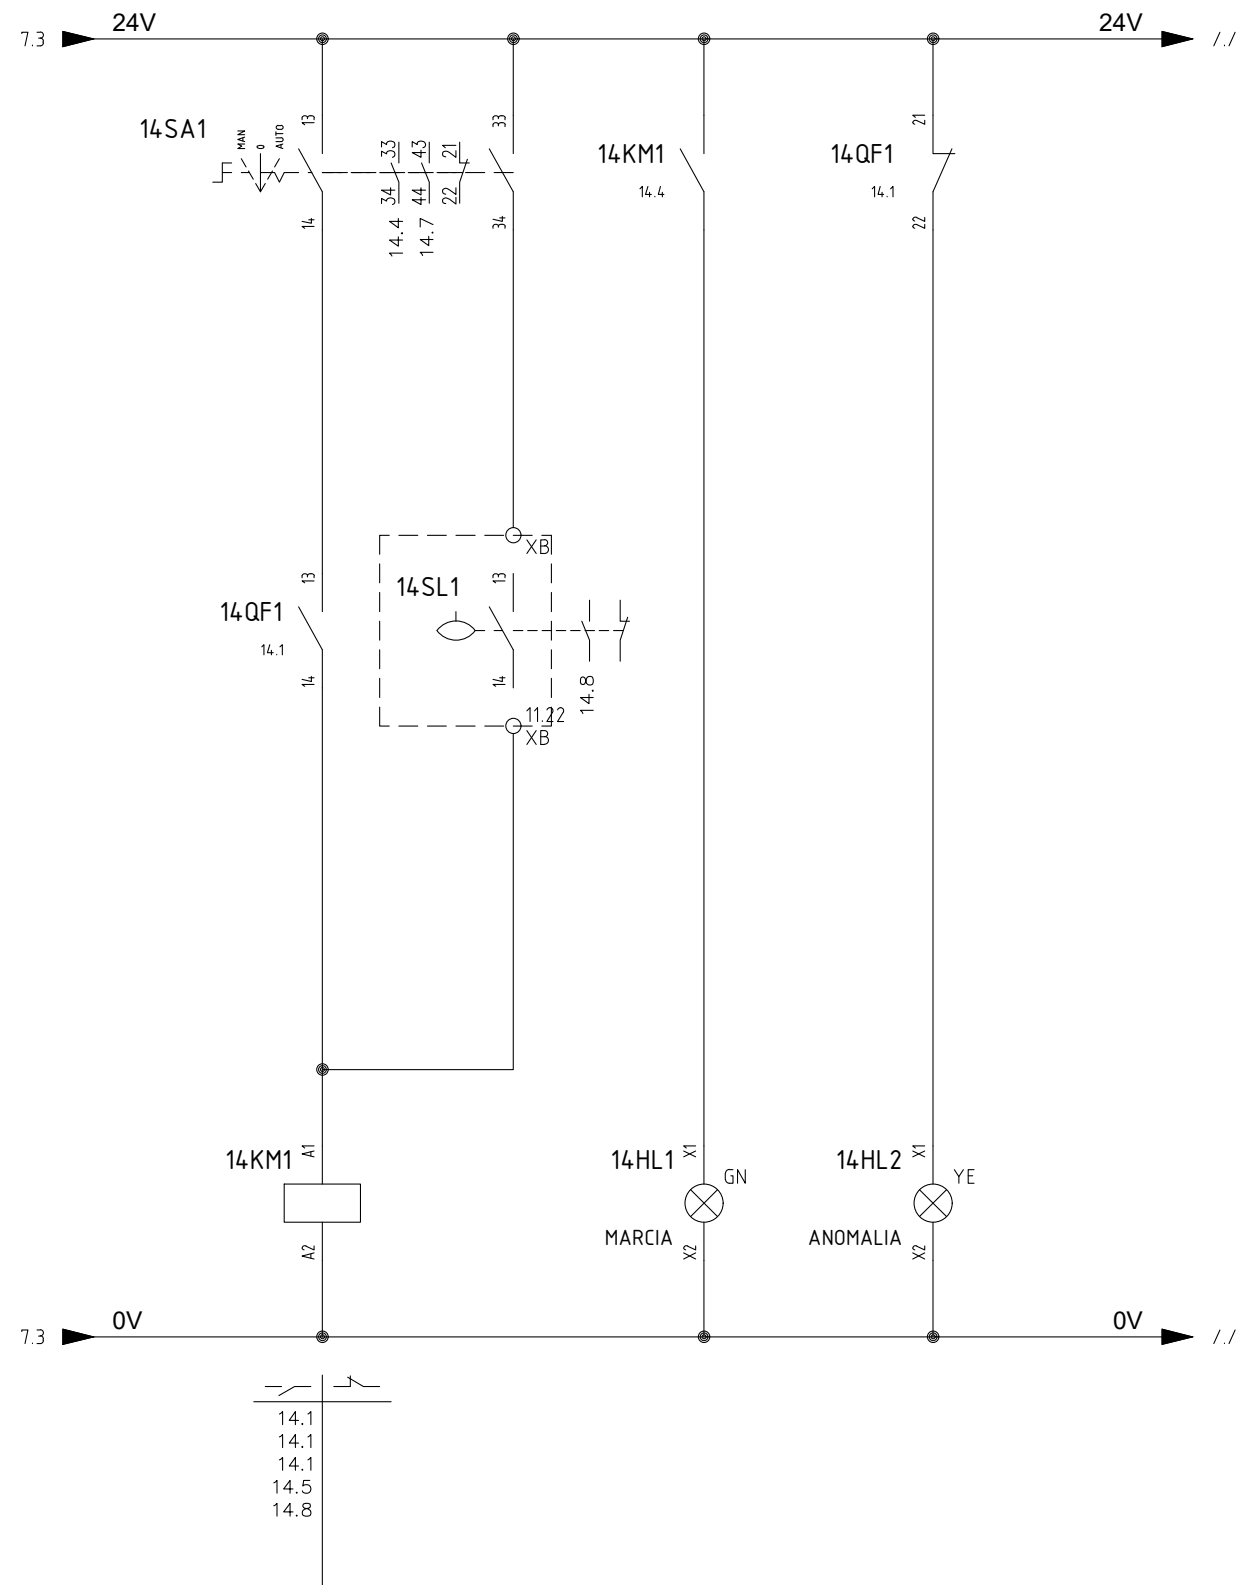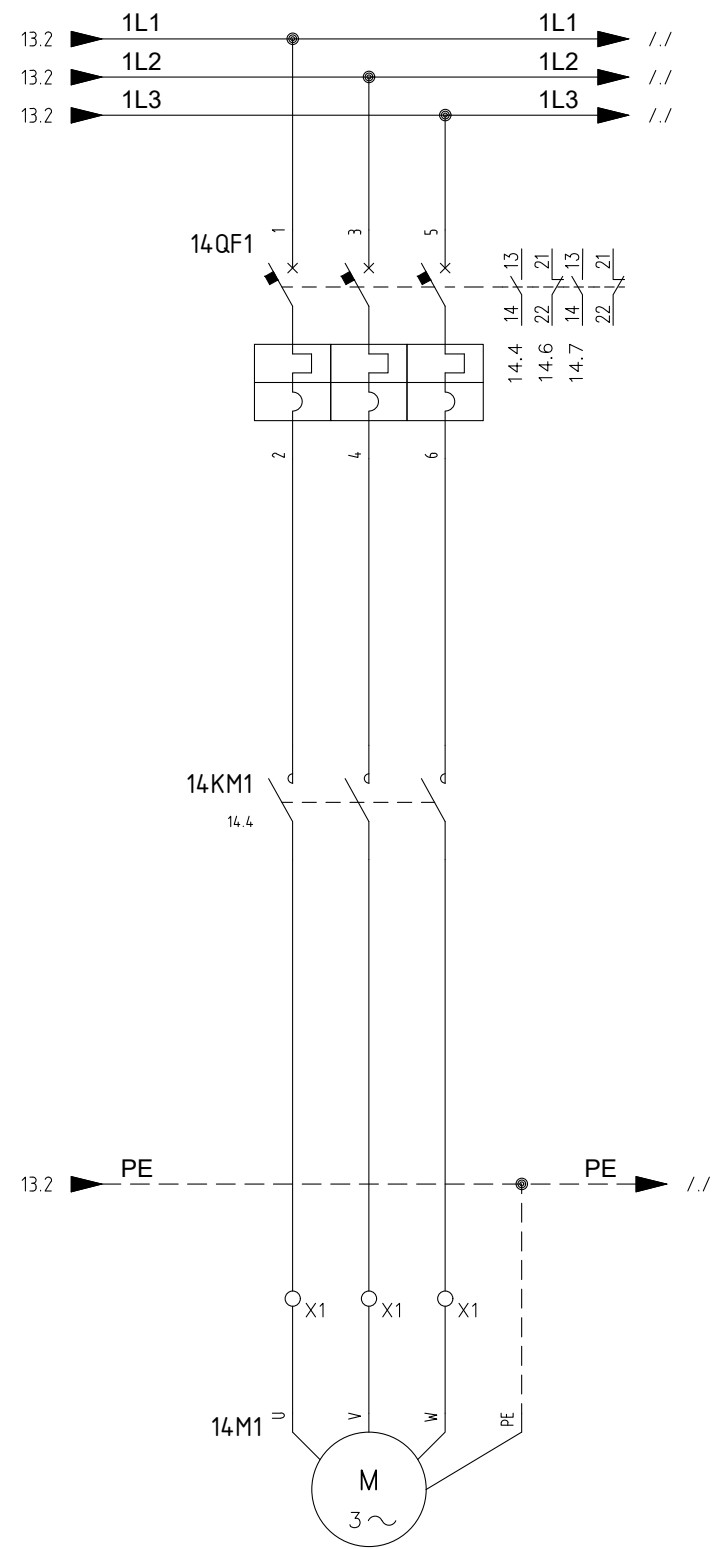


REV.		MODIFICA	DATA	FIRMA	APPR.	SOST. IL :	SOST. DA :	FILE :	SERBATOIO MATTÀ E PERU SCHEMA QUADRO DI CONTROLLO		=
0			03/03/2020						SCHEMA INDICATIVO POMPA SOMMERSA		+
			03/03/2020						ABBANO A POTABILIZZATORE TORPE SERBATOIO MATTÀ E PERU		FG. 14
									acciona Agua		F.S. 15

0 1 2 3 4 5 6 7 8 9


A
B
C
D
E
F

12A1

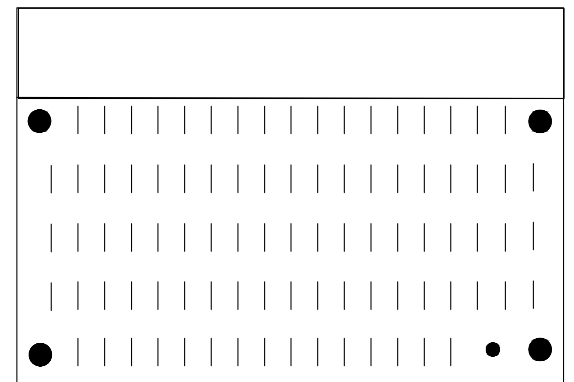


RTU
Wit Redy


12A2

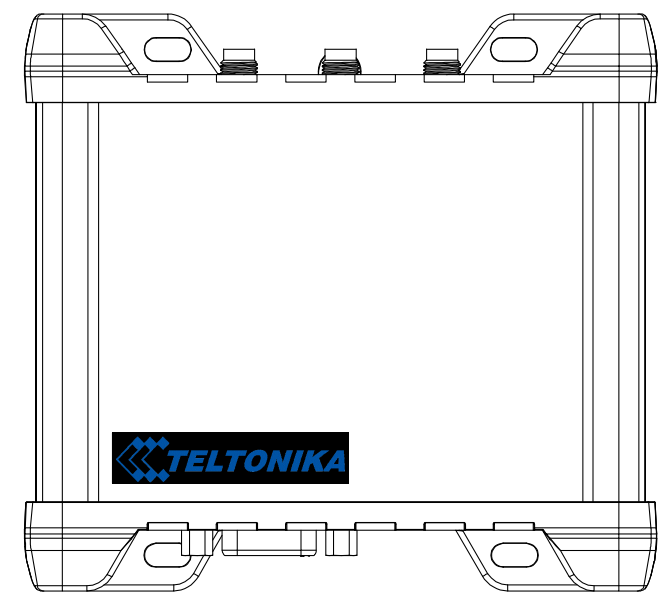


ROUTER
Teltonika RUT955

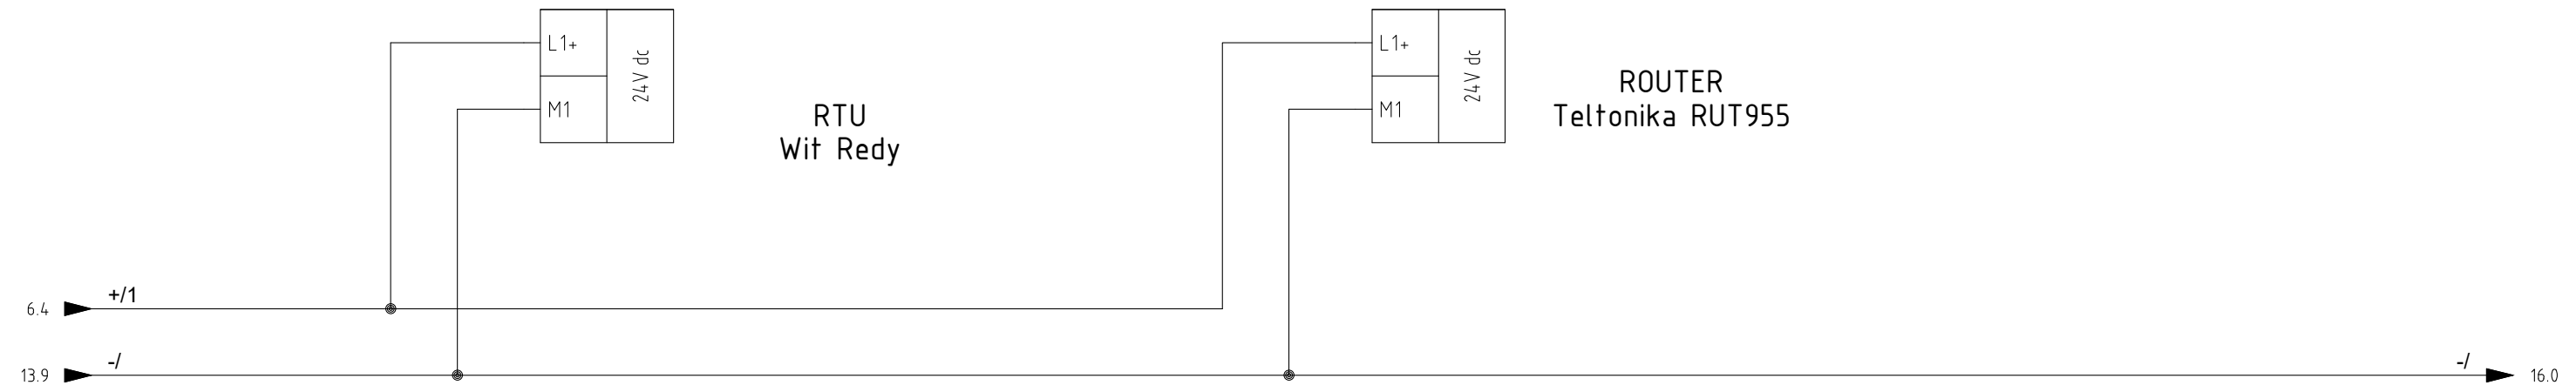

		DATA	03/03/2020		ABBANO POTABILIZZATORE TORPE SERBATOIO MATTA E PERU					SERBATOIO MATTA E PERU SCHEMA QUADRO DI CONTROLLO		=	
		DISEGN.	ACCIONA AGUA									+	
		VISTO						FILE :		SCHEMA INDICATIVO COMUNICAZIONE #1		FG. 15	
REV.	MODIFICA	DATA	FIRMA	APPR.	SOST. IL :	SOST. DA :			F.S. 16				
0		1			2	3	4	5	6	7	8	9	

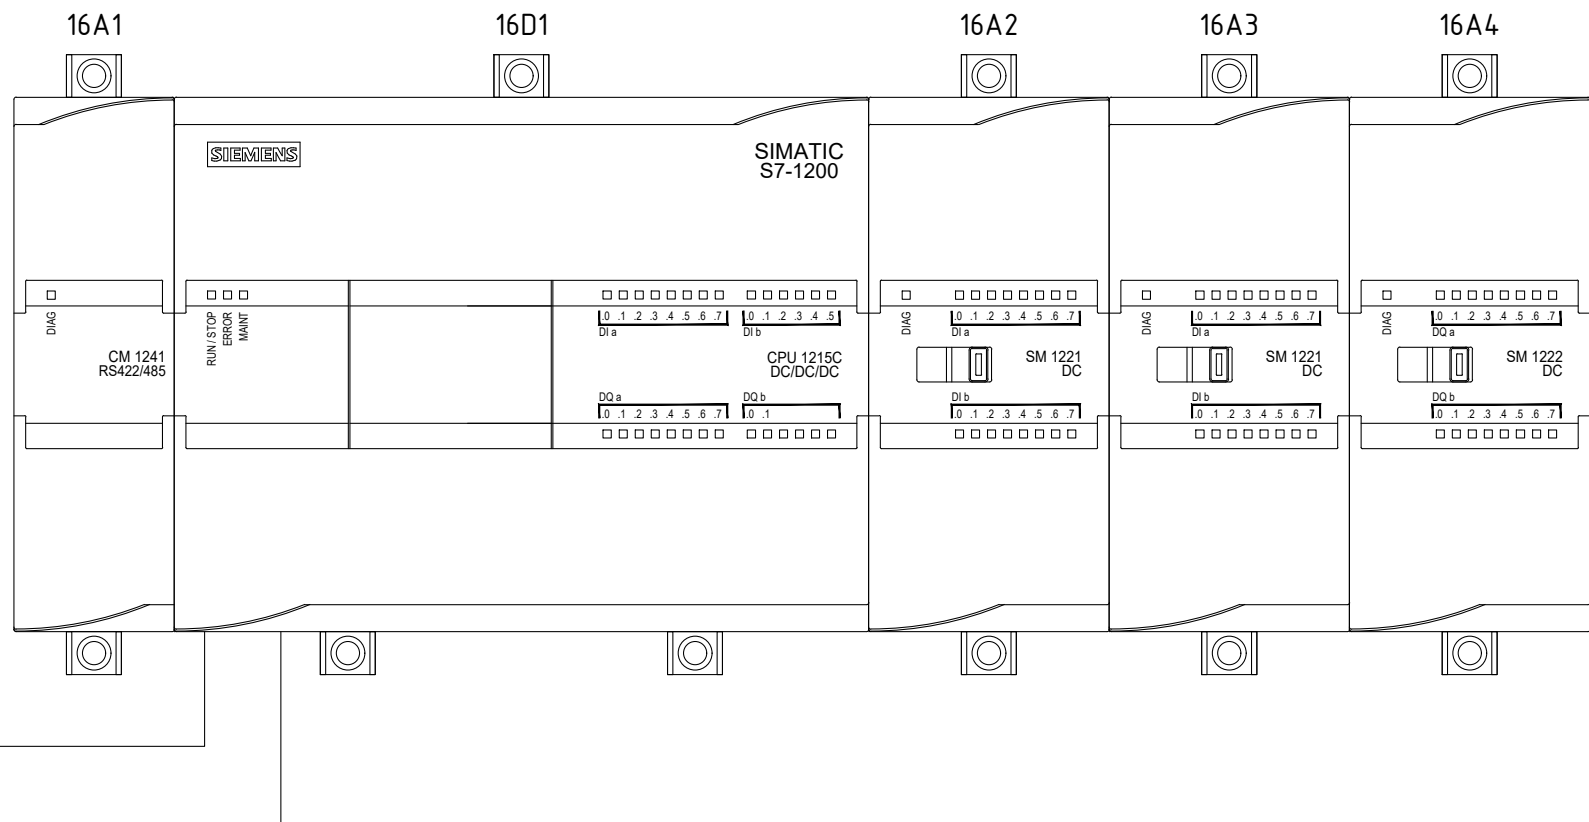


				DATA	03/03/2020	ABBANO POTABILIZZATORE TORPE SERBATOIO MATTÀ E PERU		SERBATOIO MATTÀ E PERU SCHEMA QUADRO DI CONTROLLO		=		
			DISEGN.	ACCIONA AGUA	SCHEMA INDICATIVO PLC / SCHEDE IO					+		
REV.	MODIFICA	DATA	FIRMA	APPR.	SOST. IL :			SOST. DA :	FILE :			FG. 16 F.S. 17
	0		1		2	3	4	5	6	7	8	9

0 1 2 3 4 5 6 7 8 9

A

A

17A1

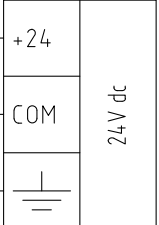

B

B

C

C

D


D

E

E

F

F

				DATA	03/03/2020	ABBANO POTABILIZZATORE TORPE SERBATOIO MATTÀ E PERU		SERBATOIO MATTÀ E PERU		=
			DISEGN.	ACCIONA AGUA	SCHEMA QUADRO DI CONTROLLO			+		
			VISTO		SCHEMA INDICATIVO					
REV.	MODIFICA	DATA	FIRMA	APPR.	SOST. IL :	SOST. DA :	FILE :	PANELLO OPERATORE HMI		F.S. /
	0		1							9