


DELICETO

ASCOLI SATRIANO

CANDELA

Area di progetto

IPOTESI SUE
UTENTE COMPARSA

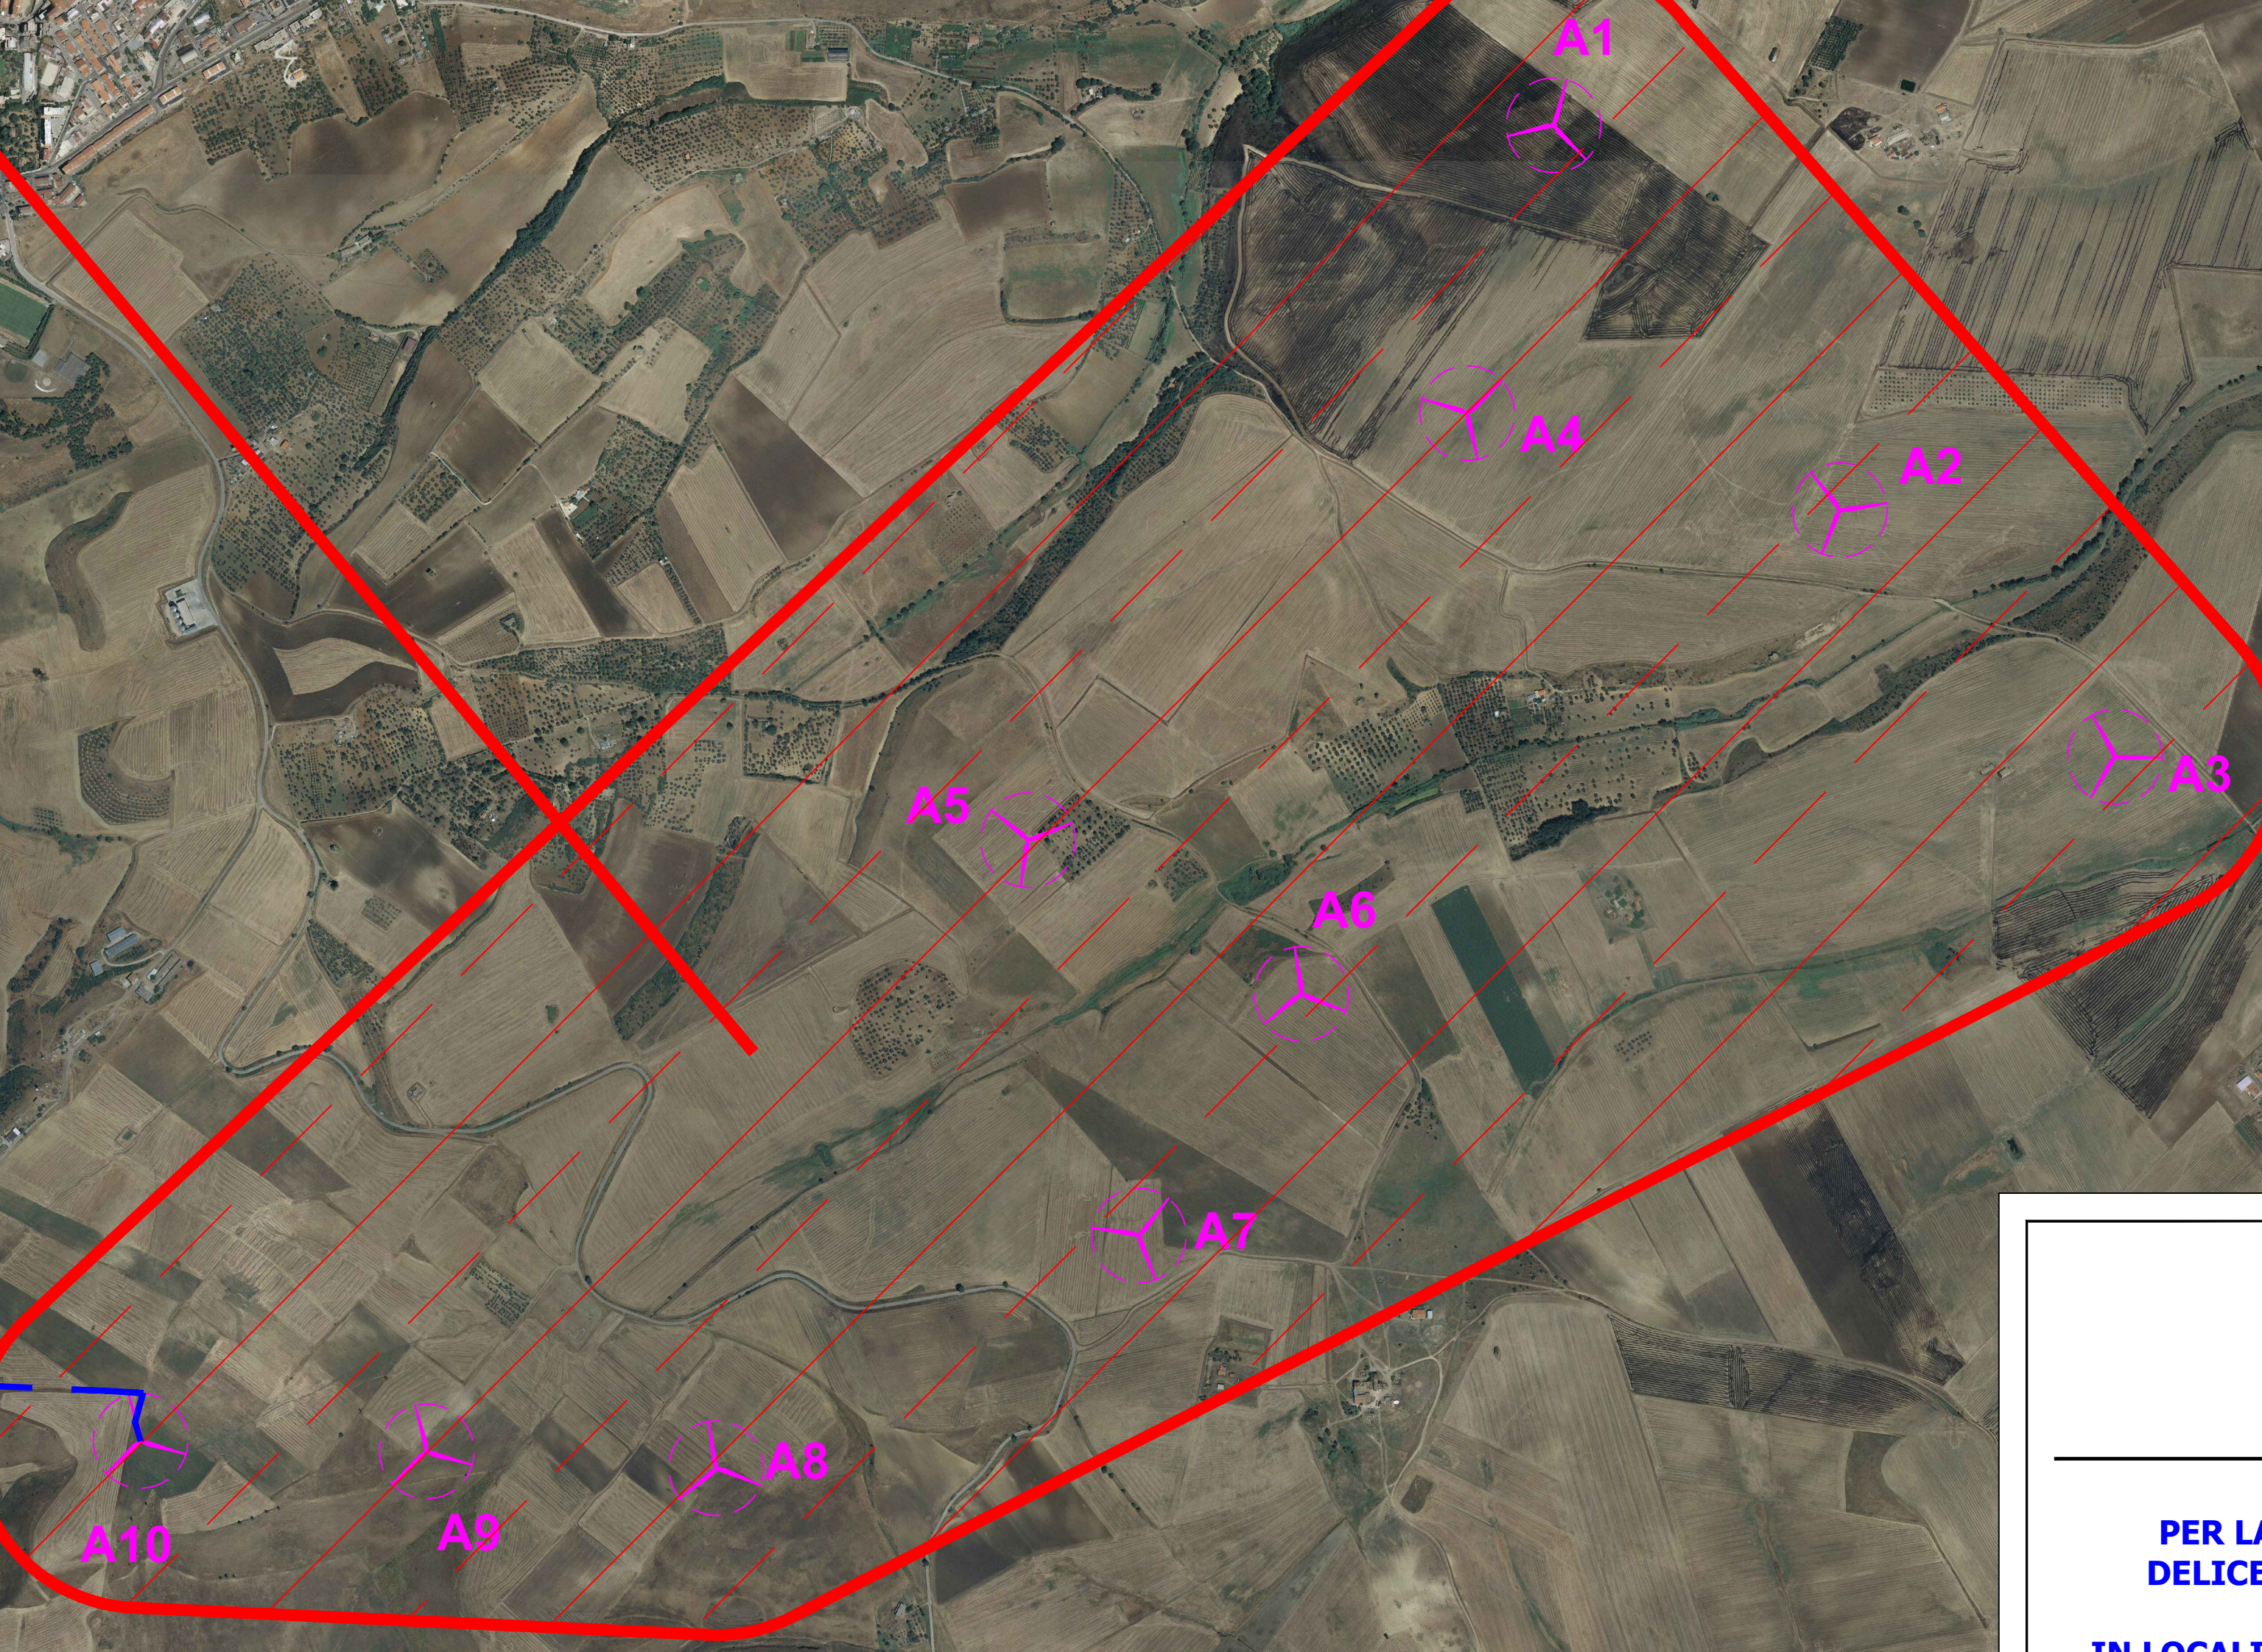

BLUE STONE
renewable VIII

PROGETTO DEFINITIVO
PER LA REALIZZAZIONE DI UN PARCO EOLICO "CE
DELICETO" CON POTENZA DI 60,00 MW RICADENTE
NEL COMUNE ASCOLI SATRIANO (FG)
IN LOCALITA' "SANTA CROCE" ED OPERE DI CONNESSIONE
NEL COMUNE DI DELICETO (FG)

BFP Tecnico
Ing. Danilo Pomponio

Collaborazioni
Ing. Milena Miglionico
Ing. Antonio Cristofari
Ing. Tommaso Mancini
Ing. Giovanna Scuderi
Ing. Dionisio Staffieri
Ing. Giuseppe Federico Zingarelli

Responsabile commessa
Ing. Danilo Pomponio

- LEGENDA
- Area di progetto
 - Sottostazione Elettrica
 - Elettrodotto Esterno MT
 - Limite comunale
 - Limite Regionale

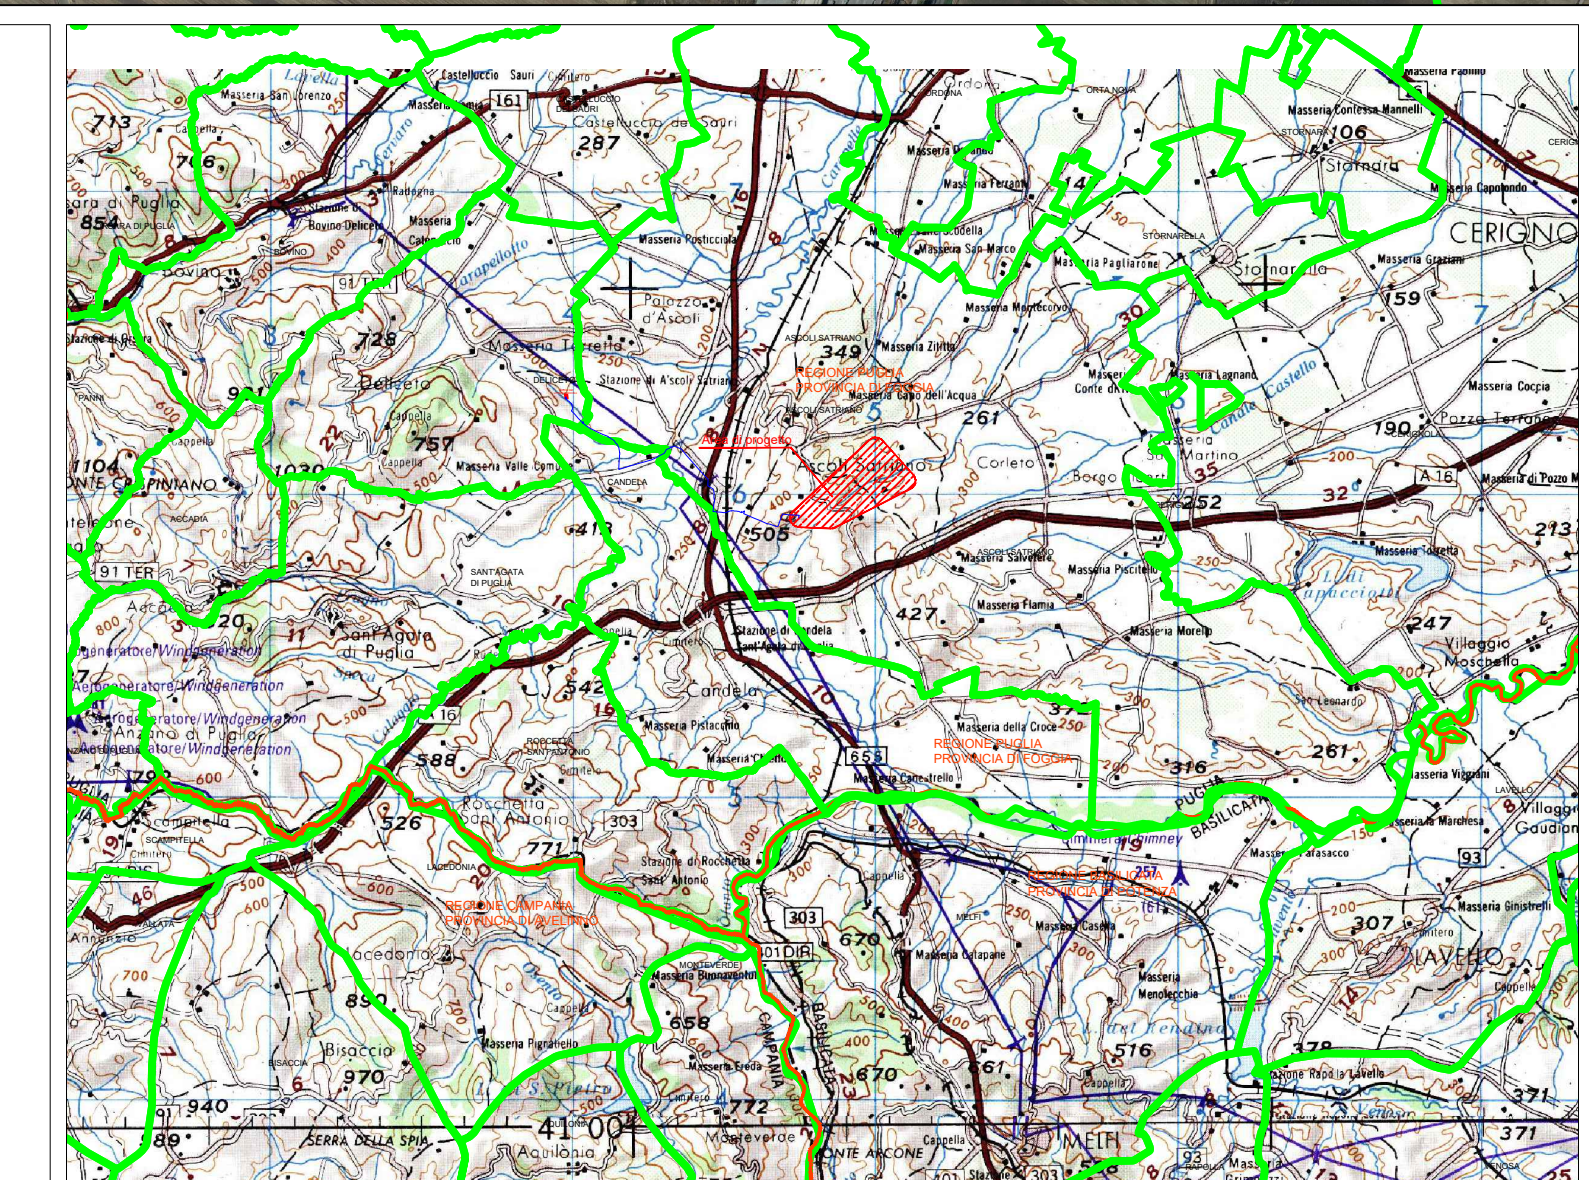
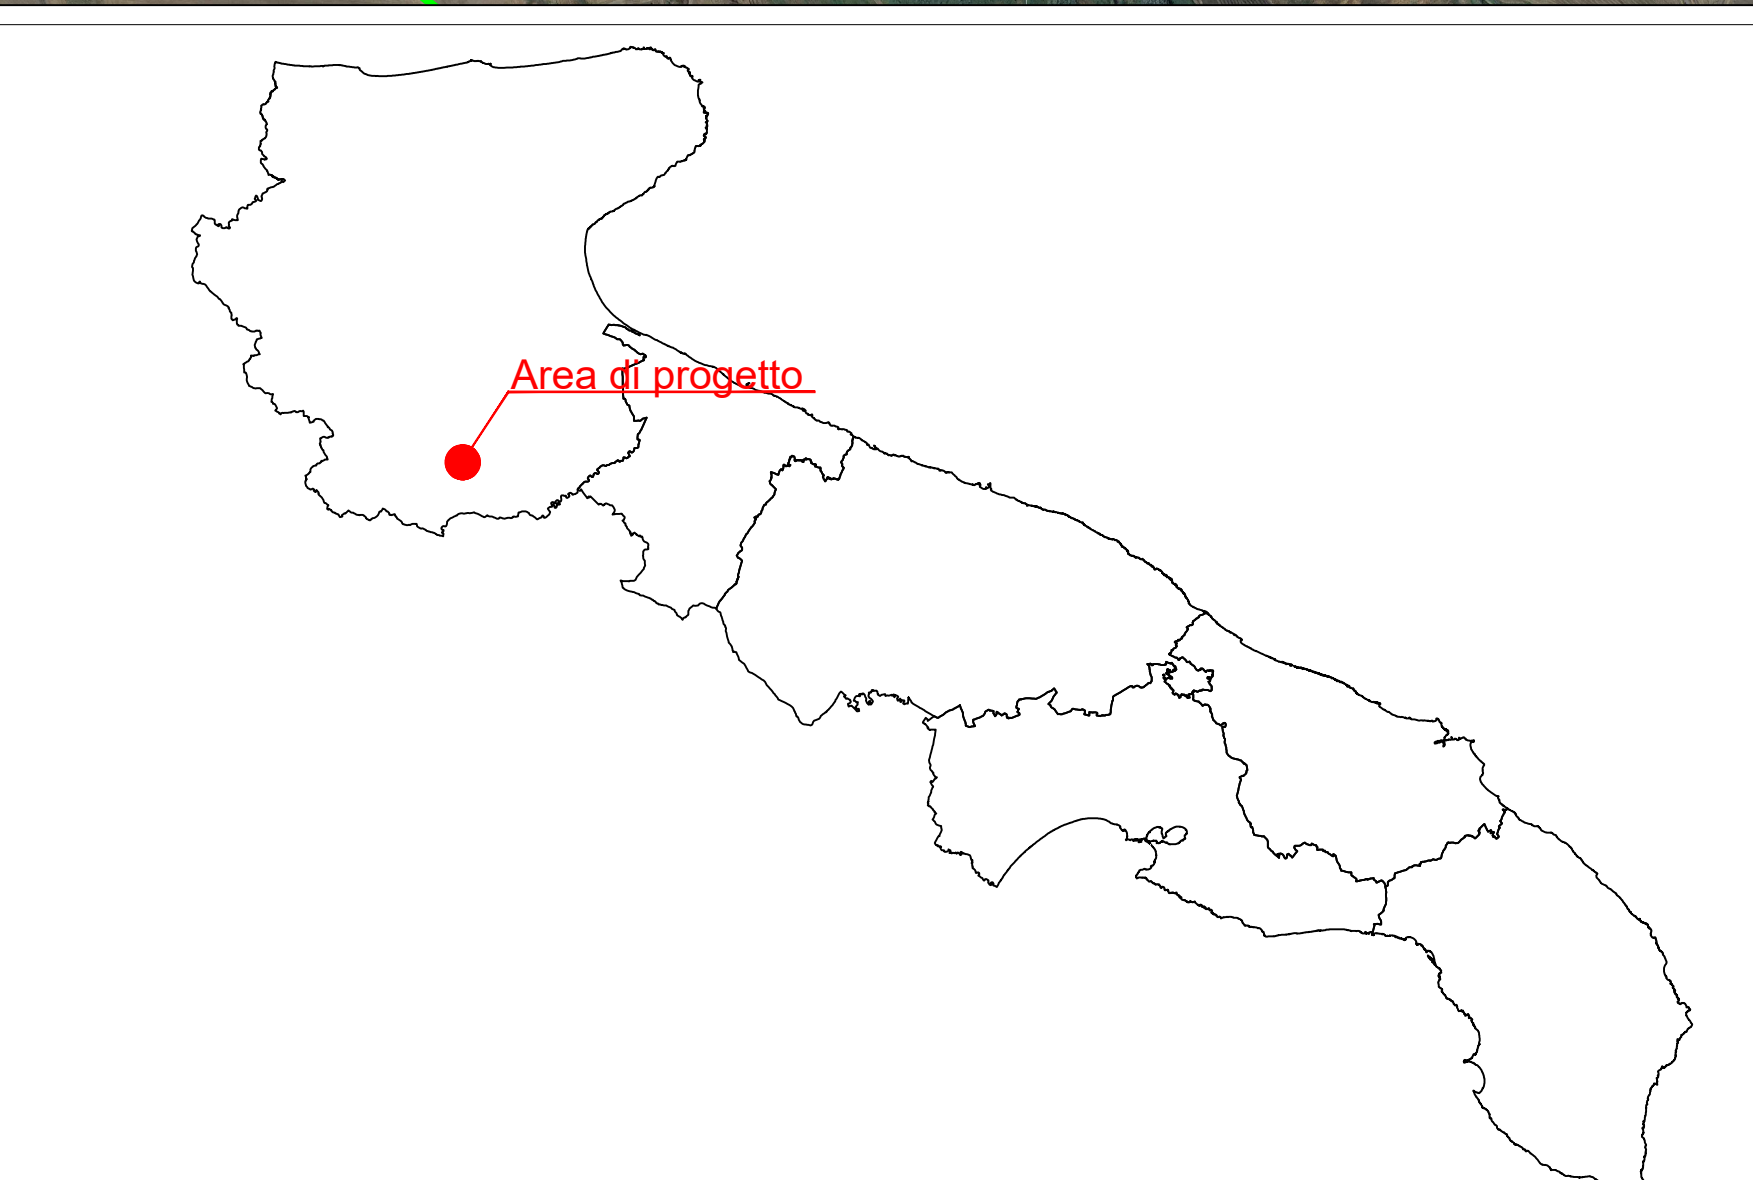


TAVOLA	TITOLO	COMMESSA	TIPOLOGIA
E07	Planimetria ORTOFOTO	21022	D
REVISIONE	inquadramento	CODICE ELABORATO	
00	cavidotto MT esterno	DW21022D-E07	
FOGLIO		SOSTITUISCE	SOSTITUITO DA
1/1		CODICE ELABORATO	
REV	DATA	MODIFICA	SCALA
00	15/06/2021	Emissione	1:10.000
01			DESIGNATO
02			CONTROLLATO
03			APPROVATO
04			
05			