
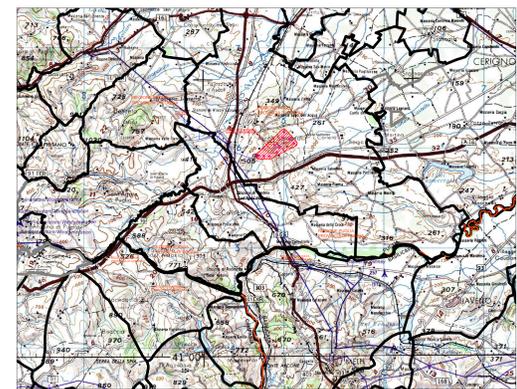


LEGENDA

-  Area di progetto
-  Sottostazione Elettrica
-  Cavidotto Esterno
-  Limite comunale
-  Limite Regionale

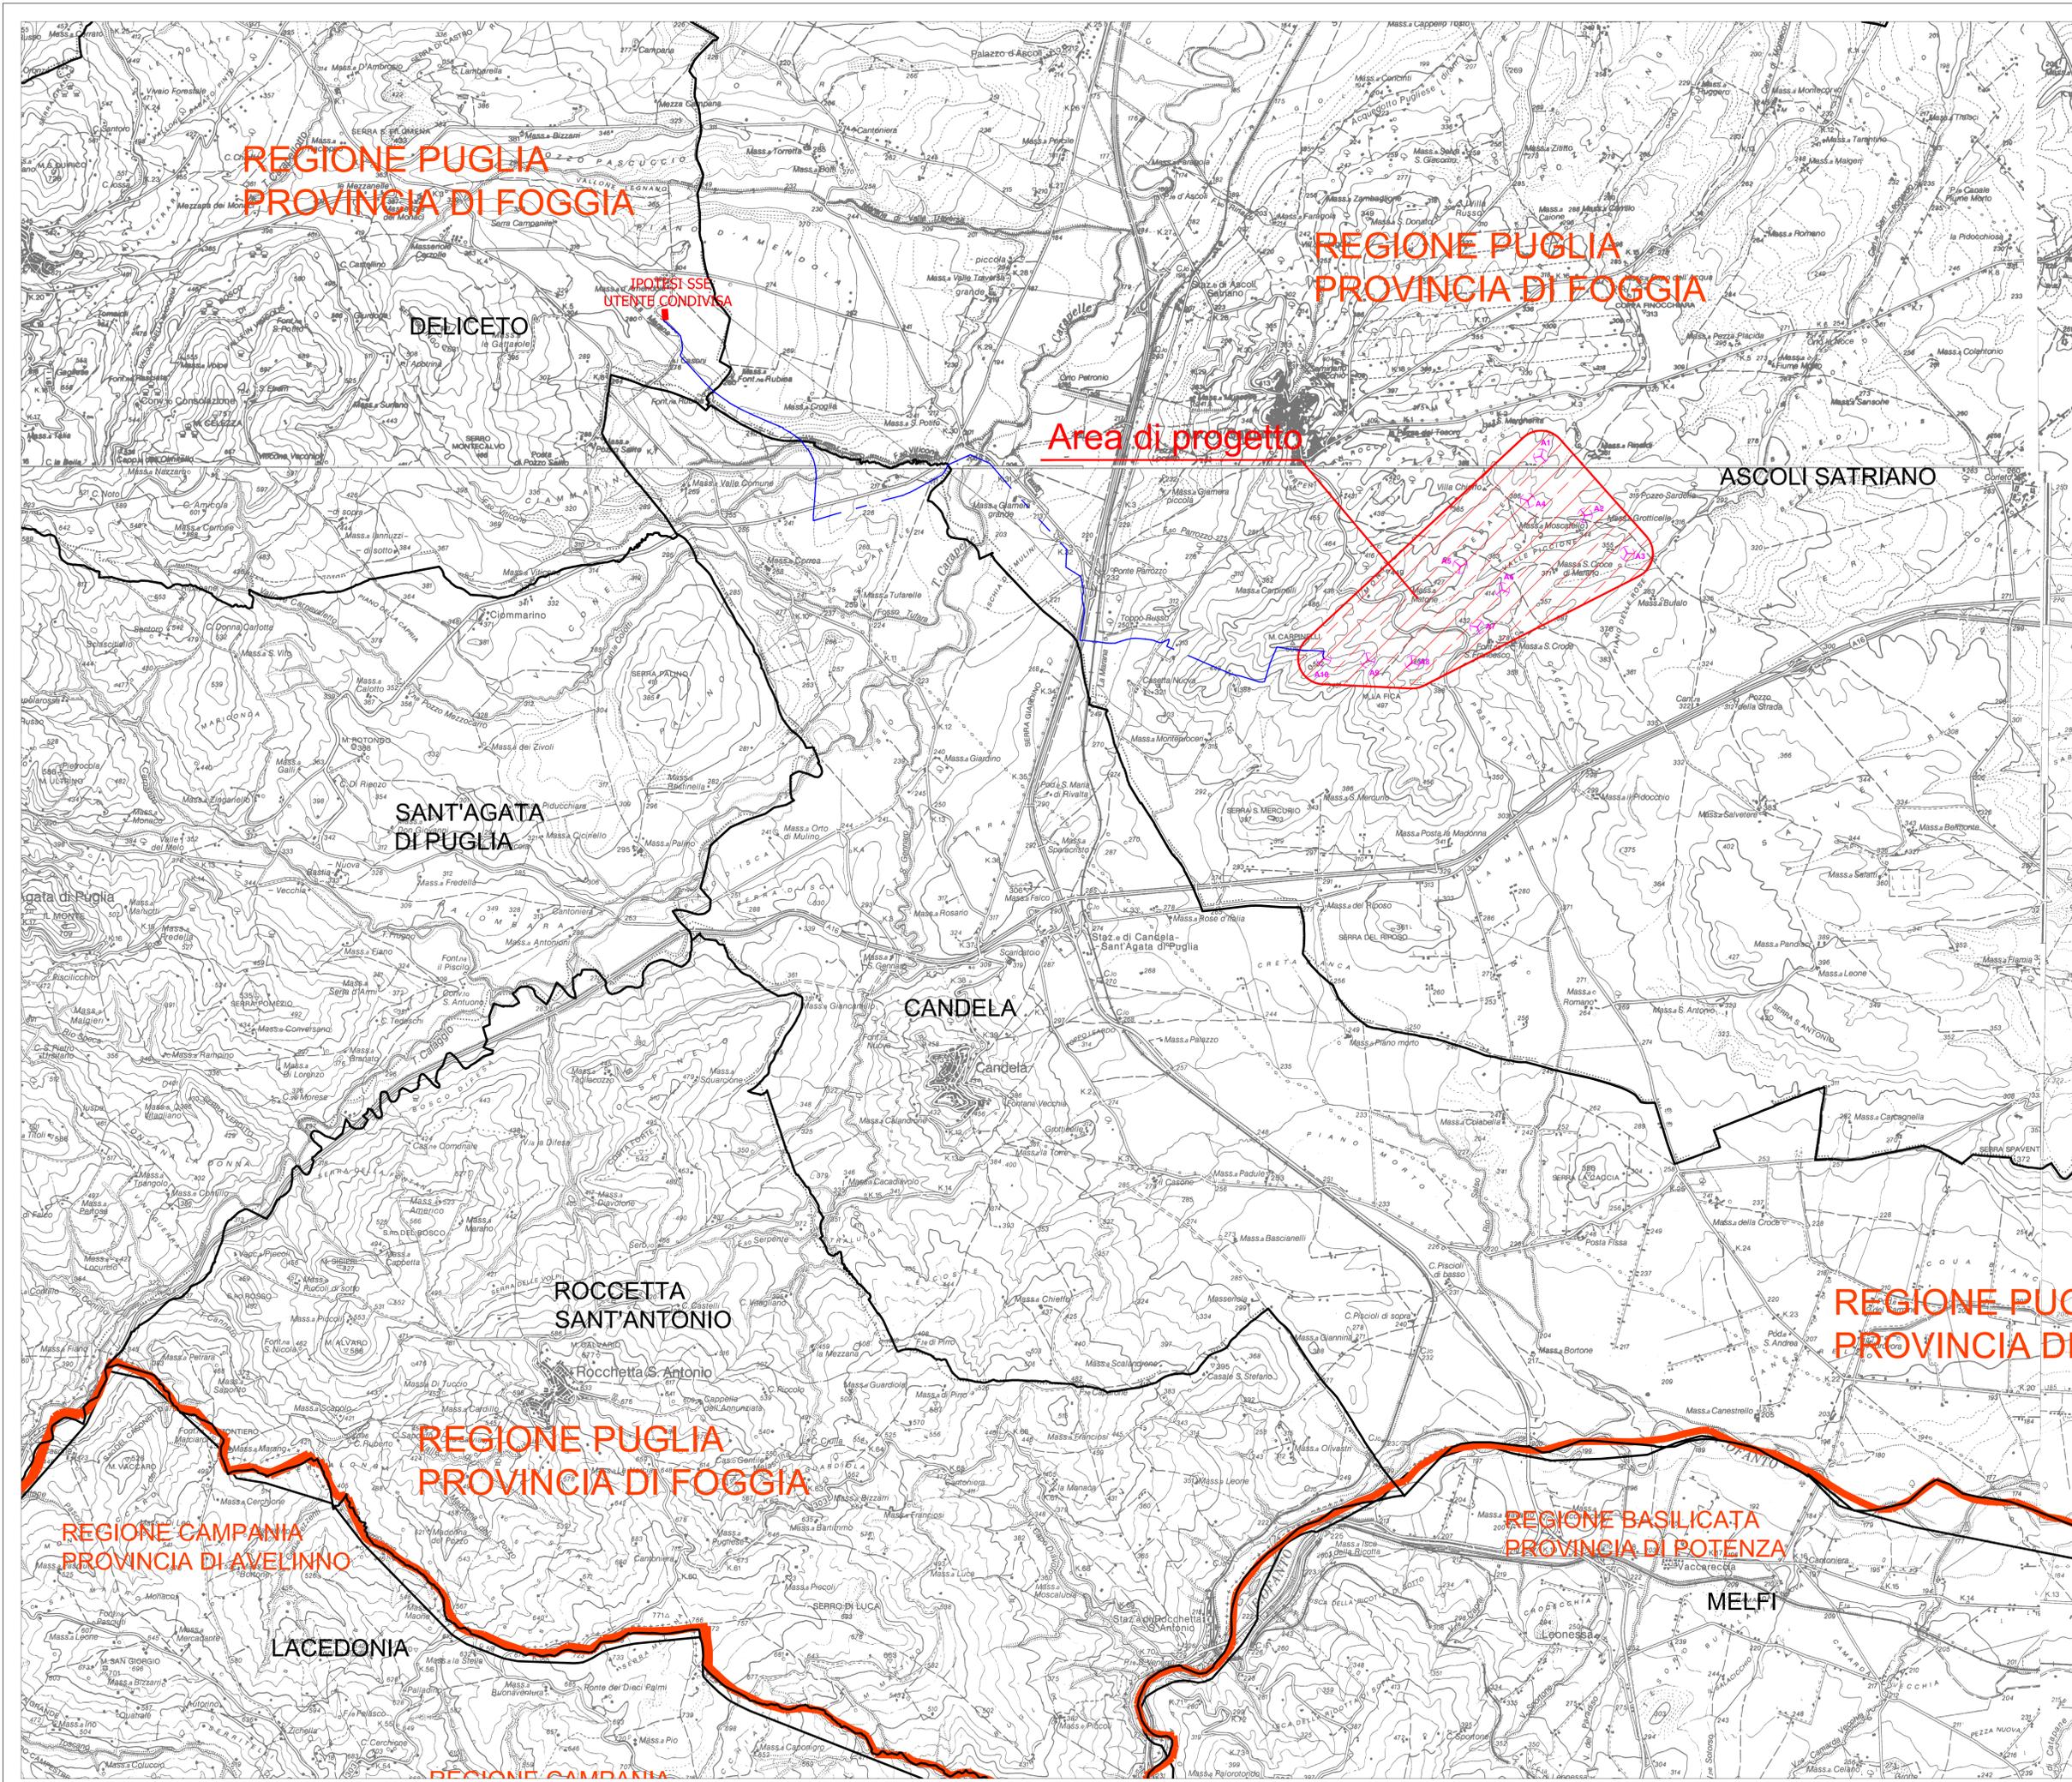

**PROGETTO DEFINITIVO
PER LA REALIZZAZIONE DI UN PARCO EOLICO "CE
DELICETO" CON POTENZA DI 60,00 MW RICADENTE
NEL COMUNE ASCOLI SATRIANO (FG)
IN LOCALITA' "SANTA CROCE" ED OPERE DI CONNESSIONE
NEL COMUNE DI DELICETO (FG)**

BFP Tecnico
ing. Danilo Pomponio

Collaborazioni
ing. Milena Miglionico
ing. Antonio Crisafulli
ing. Tommaso Mancini
ing. Giovanna Scuderi
ing. Dionisio Staffieri
ing. Giuseppe Federico Zingarelli

Responsabile commessa
ing. Danilo Pomponio

TAVOLA	TITOLO	COMMESSA	TIPOLOGIA
E05	Planimetria IGM inquadramento cavidotto MT esterno	21022	D
REVISIONE		CODICE ELABORATO	
00		DW21022D-E05	
FOGLIO		SOSTITUISCE SOSTITUITO DA	
1/1		CODICE ELABORATO	
		NOME FILE	SCALA
		0021022D-E05.dwg	1:25.000
REV. DATA	MODIFICA	ELABORATO	CONTROLLATO
00	11/06/2021	Zingarelli	Miglionico
01			Pomponio
02			
03			
04			
05			