
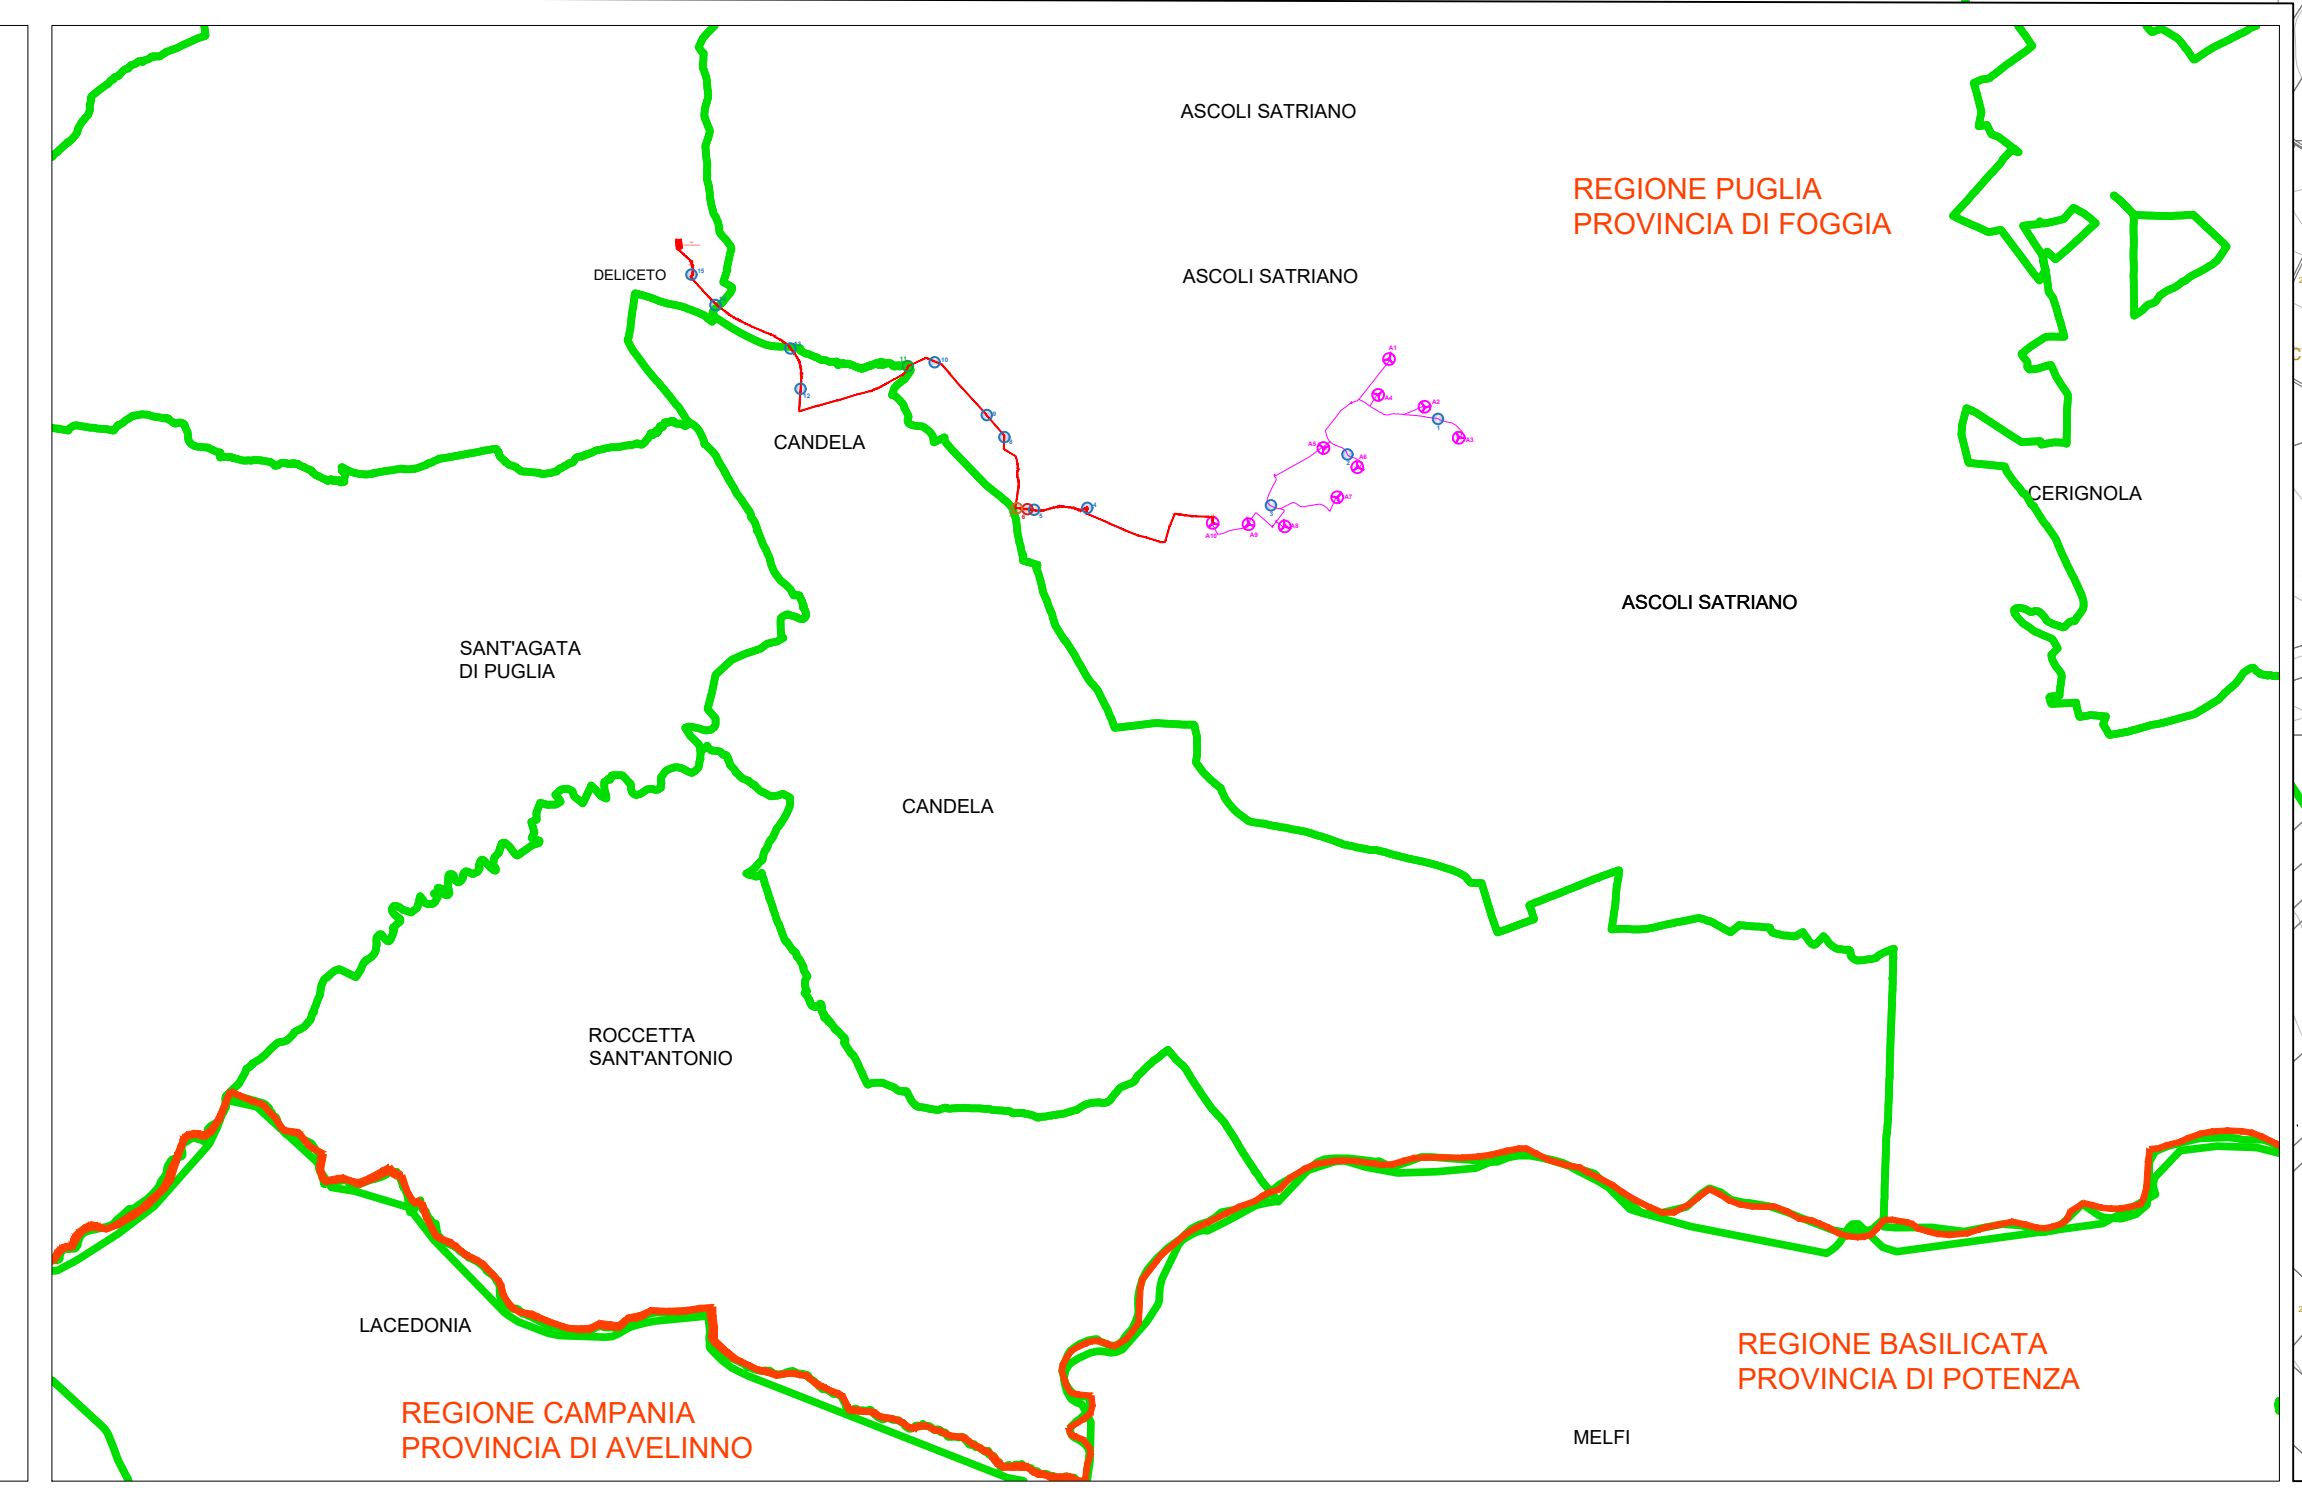


LEGENDA

Limiti Amminis.		Limite Regionale
		Limite comunale
Opere di Progetto		Area di progetto
		Elettrodotto Esterno MT
Punti di Interferenze del Cavidotto MT		Interferenze con Canali e Marana 1-2-3-4-5-8-9-10-12-13-14-15
		Interferenza con Linea Ferroviaria 6 (linea Foggia-Potenza)
		Interferenza con Strada Statale 7 (S.S. n. 655 Foggia-Matera)
		Interferenza con Strada Provinciale 11 (S.P. n. 119 Palazzo d'Ascoli-Bastia)

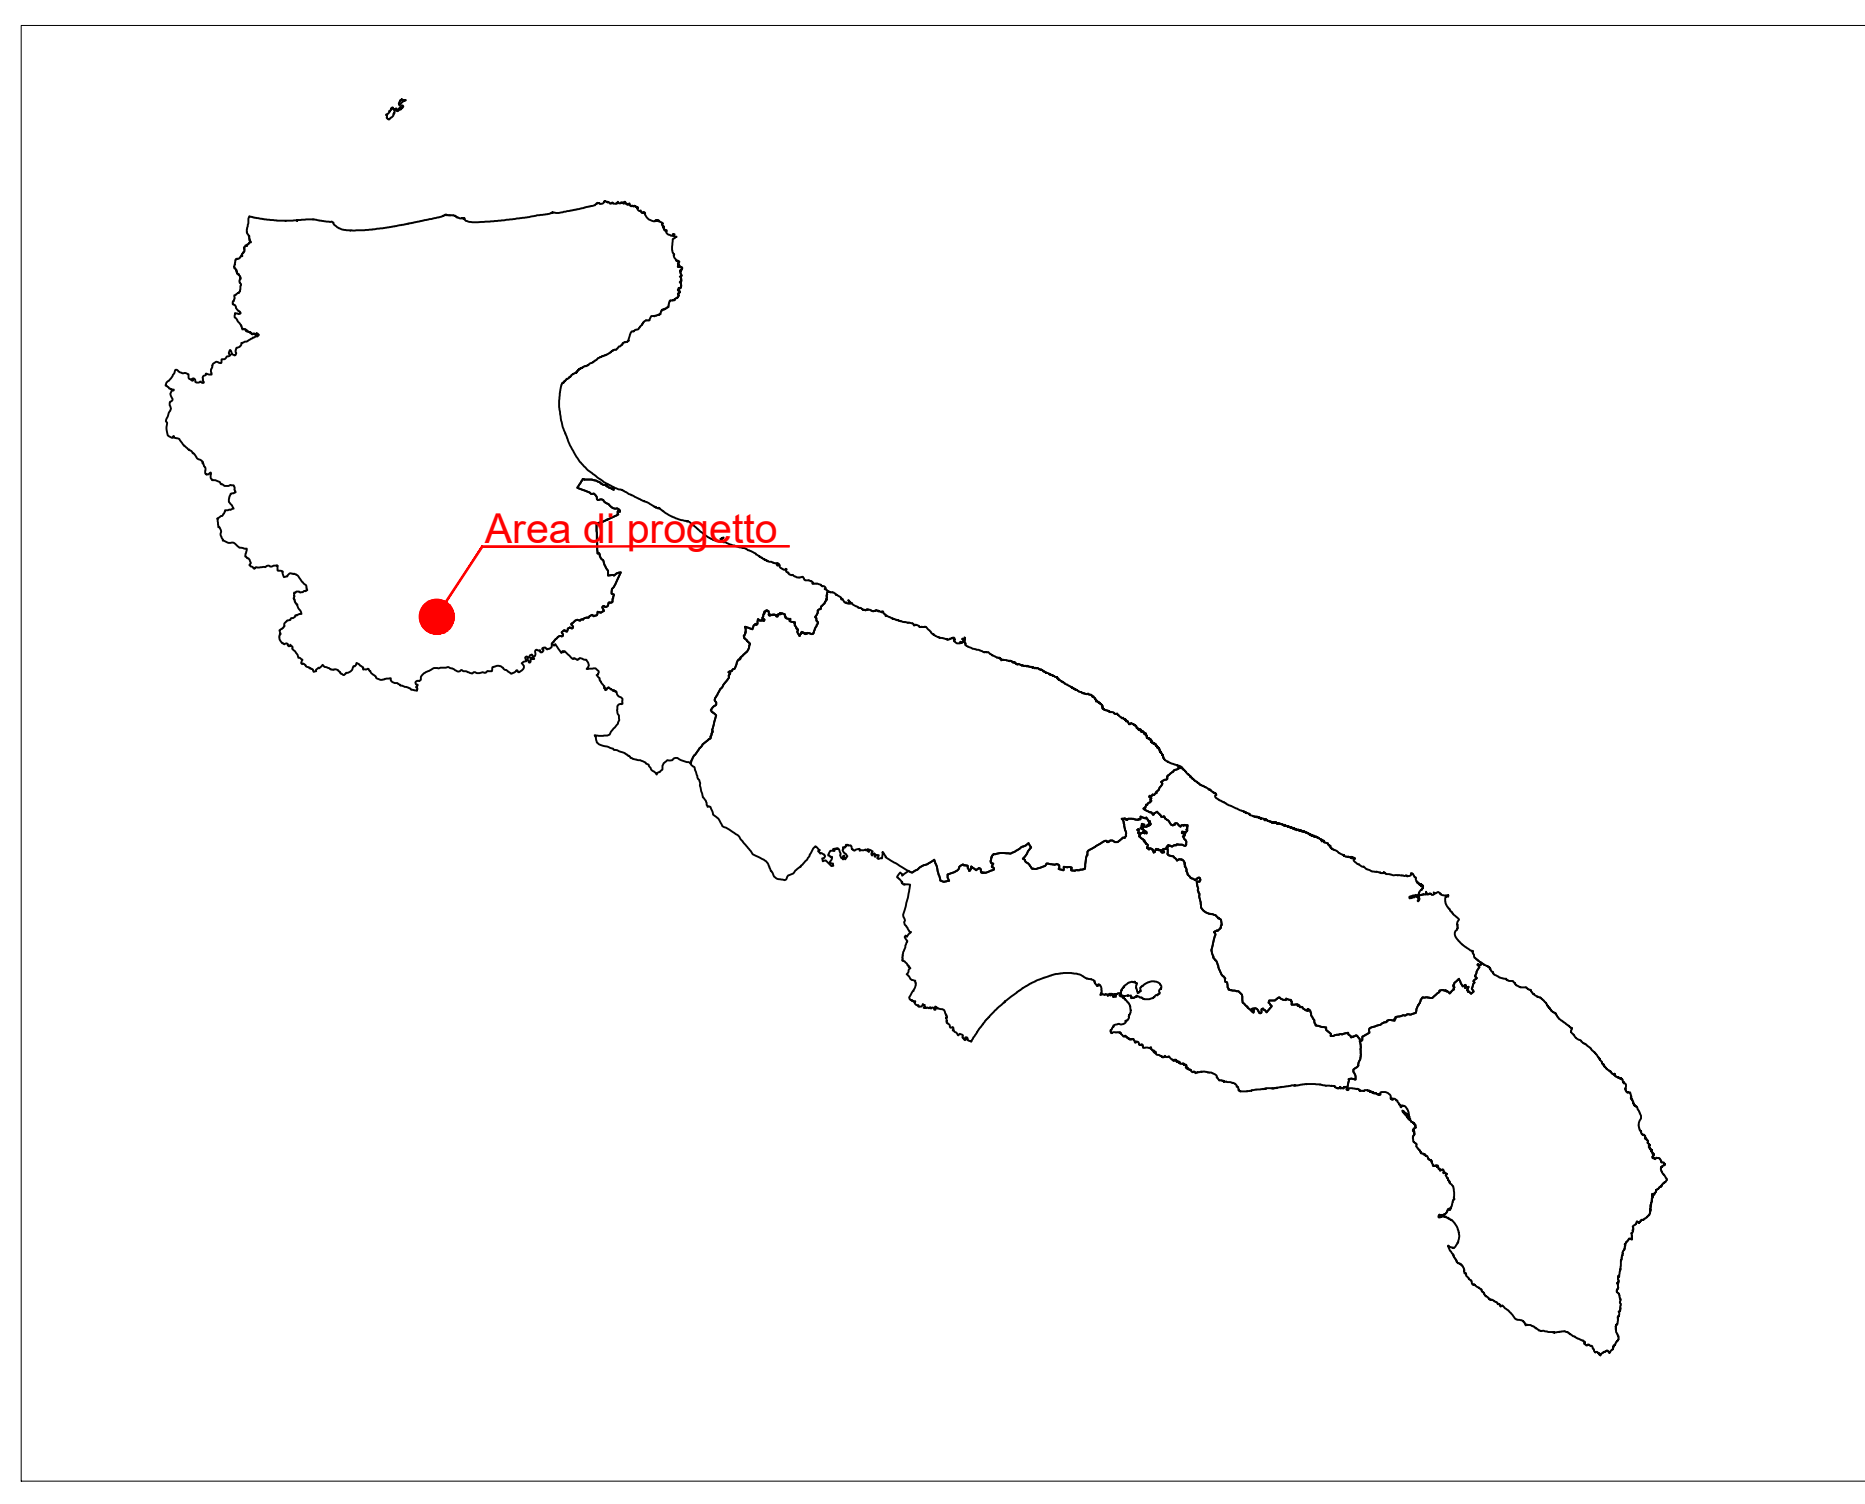

**PROGETTO DEFINITIVO
PER LA REALIZZAZIONE DI UN PARCO EOLICO "CE DELICETO" CON POTENZA DI 60,00 MW RICADENTE NEL COMUNE ASCOLI SATRIANO (FG) IN LOCALITA' "SANTA CROCE" ED OPERE DI CONNESSIONE NEL COMUNE DI DELICETO (FG)**

		Tecnico Ing. Danilo Pomponio	
Collaborazioni Ing. Milena Migliorico Ing. Antonio Cristofari Ing. Tommaso Mancini Ing. Giovanni Scuderi Ing. Dionisio Staffieri Ing. Giuseppe Federico Zingarelli		Responsabile commessa Ing. Danilo Pomponio	

TAVOLA	TITOLO	COMMESSA	TIPOLOGIA
E09	Planimetria Interferenze cavidotto MT	21022	D
REVISIONE		CODICE ELABORATO	
00		DW21022D-E09	
FOGLIO		SOSTITUISCE	SOSTITUITO DA
1/1			
REV	DATA	MODIFICA	DESIGNATO
00	11/06/2021	Emissione	Zingarelli
01			Migliorico
02			Pomponio
03			
04			
05			