


TIPICO ATTRAVERSAMENTO SU STRADA PROVINCIALE

SEZIONE LONGITUDINALE PERFORAZIONE TELETIGUATA


Scala 1:100

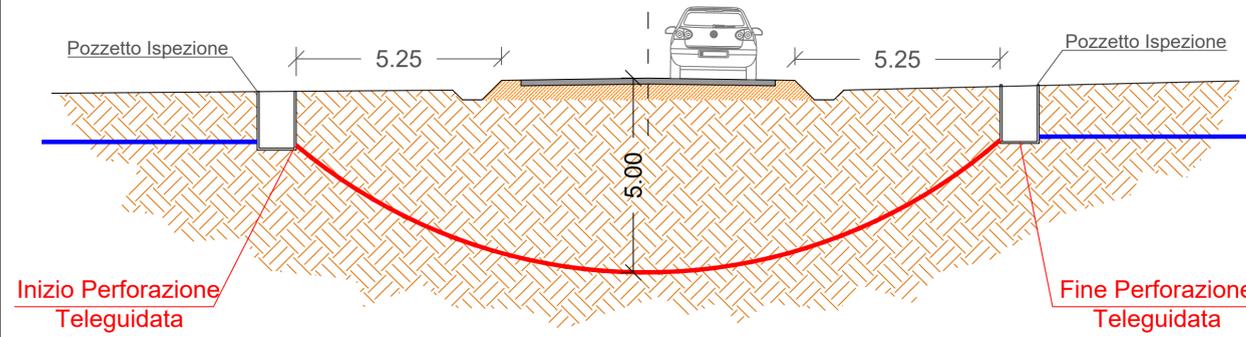

TIPICO ATTRAVERSAMENTO SU STRADA PROVINCIALE

PIANTA PERFORAZIONE TELETIGUATA

Scala 1:100

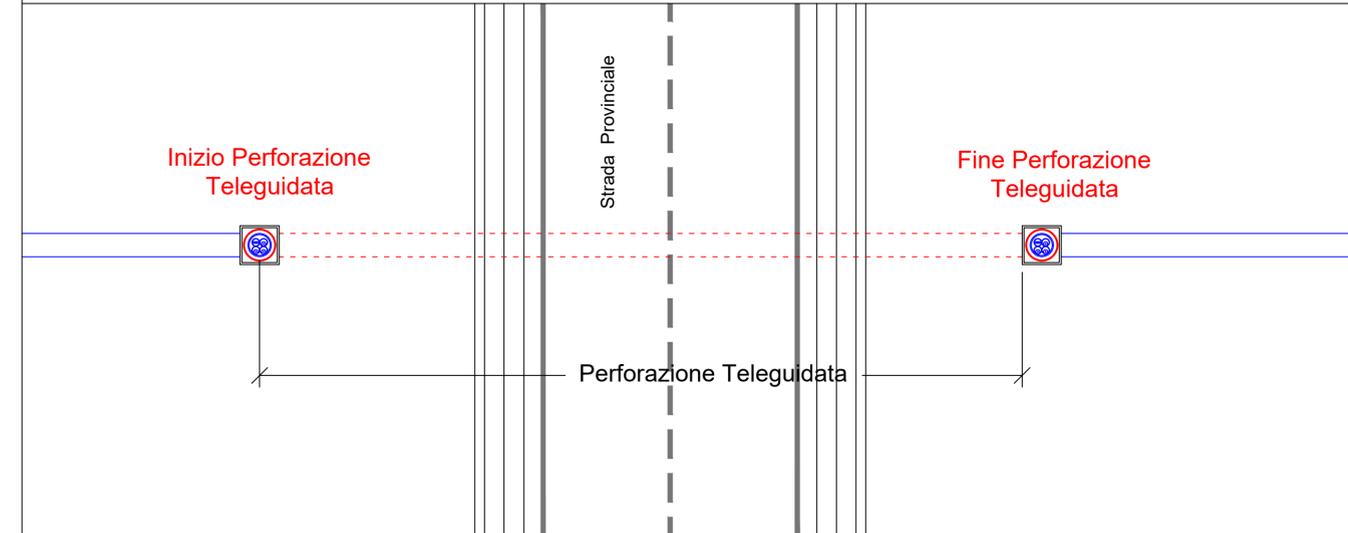

**PROGETTO DEFINITIVO
PER LA REALIZZAZIONE DI UN PARCO EOLICO "CE
DELICETO" CON POTENZA DI 60,00 MW RICADENTE
NEL COMUNE ASCOLI SATRIANO (FG)
IN LOCALITA' "SANTA CROCE" ED OPERE DI CONNESSIONE
NEL COMUNE DI DELICETO (FG)**



Tecnico
ing. Danilo Pomponio

Via Napoli, 363/37 - 70132 Bari - Italy
tel (+39) 0805462821 - fax (+39) 0805525286
www.bfpgroup.net - info@bfpgroup.net
Azienda con Sistema di Gestione Certificato
UNI EN ISO 9001:2015
UNI EN ISO 14001:2015
UNI ISO 45001:2018

Collaborazioni
ing. Milena Miglionico
ing. Antonio Crisafulli
ing. Tommaso Mancini
ing. Giovanna Scuderi
ing. Dionisio Staffieri
ing. Giuseppe Federico Zingarelli

Responsabile commessa
ing. Danilo Pomponio

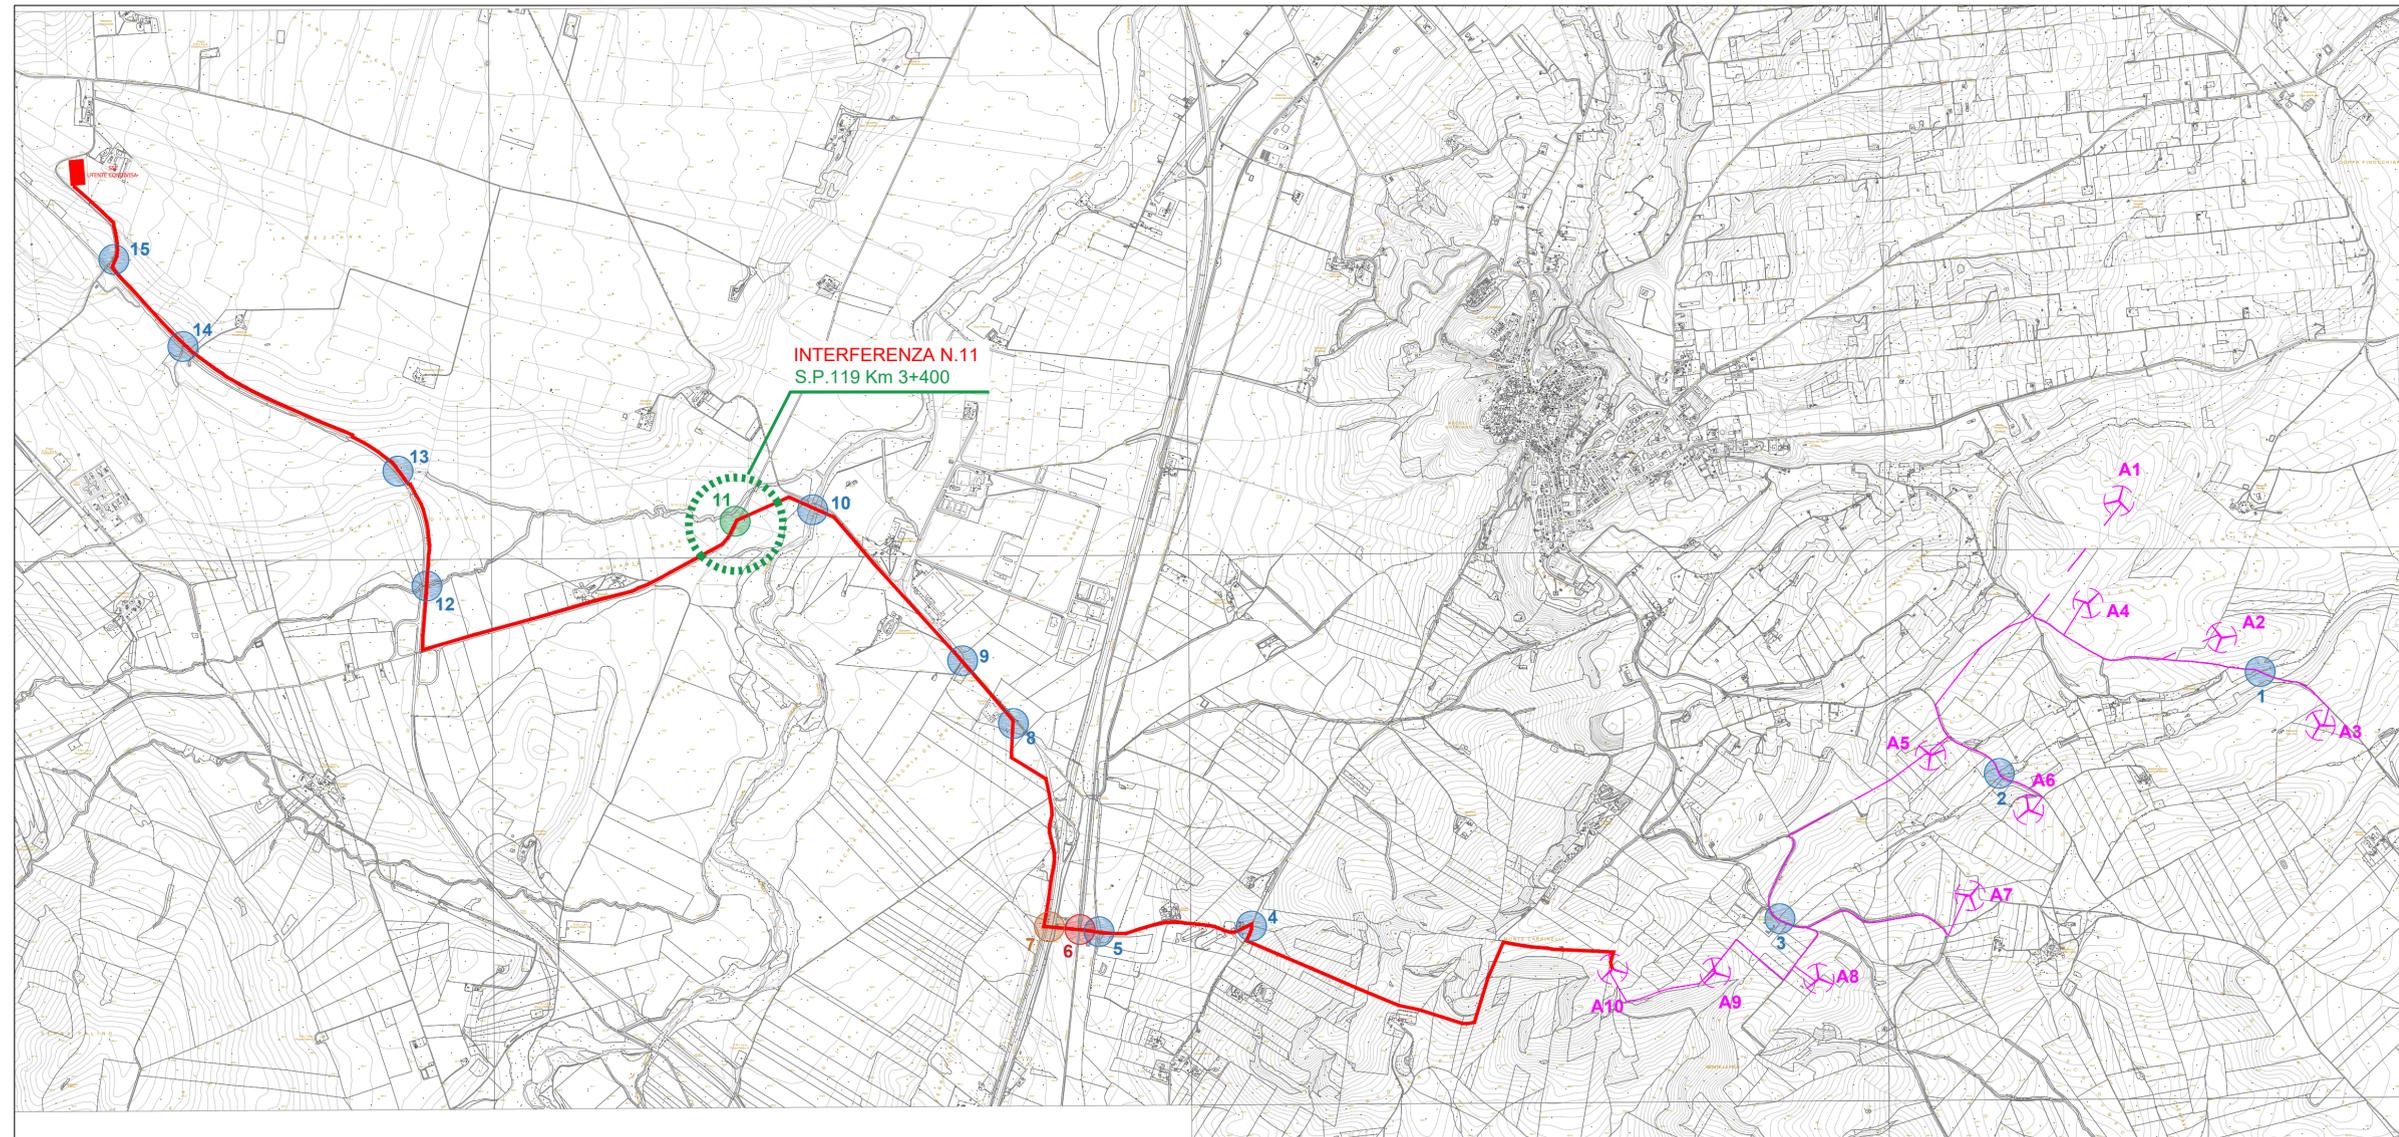


TAVOLA	TITOLO	COMMESSA	TIPOLOGIA
E10	Particolari Tipologici Risoluzione Interferenze con Cavidotto MT - Strade Provinciali -	21022	D
REVISIONE		CODICE ELABORATO	
00		DW21022D-E10	
FOGLIO	Tutte le informazioni tecniche contenute nel presente documento sono di proprietà esclusiva dello Studio Tecnico BFP S.r.l. e non possono essere riprodotte, divulgate o comunque utilizzate senza la sua preventiva autorizzazione scritta. All technical information contained in this document is the exclusive property of Studio Tecnico BFP S.r.l. and may neither be used nor disclosed without its prior written consent. (art. 2725 c.c.)	SOSTITUISCE	SOSTITUITO DA
1/1		CODICE ELABORATO	CODICE ELABORATO
REV	DATA	MODIFICA	
00	11/06/2021	Emissione	
01			
02			
03			
04			
05			
		DISEGNATO	CONTROLLATO
		Zingarelli	Miglionico
		APPROVATO	Pomponio
		NOME FILE	SCALA
		DW21022D-E10.dwg	varie