

Scala 1:25.000

**PROGETTO DEFINITIVO**  
**PER LA REALIZZAZIONE DI UN PARCO EOLICO "CE DELICETO" CON POTENZA DI 60,00 MW RICADENTE NEL COMUNE ASCOLI SATRIANO (FG) IN LOCALITA' "SANTA CROCE" ED OPERE DI CONNESSIONE NEL COMUNE DI DELICETO (FG)**




**Tecnico**  
ing. Danilo Pomponio

**Collaborazioni**  
ing. Milena Miglionico  
ing. Antonio Crisafulli  
ing. Tommaso Mancini  
ing. Giovanna Scuderi  
ing. Dionisio Staffieri  
ing. Giuseppe Federico Zingarelli

**Responsabile commessa**  
ing. Danilo Pomponio

TAVOLA	TITOLO	COMMESSA	TIPOLOGIA
<b>E12</b>	<b>Particolari Tipologici Risoluzione Interferenze con Cavidotto MT - S.S. 655 - Line F.S. FG/PZ -</b>	<b>21022</b>	<b>D</b>
REVISIONE		CODICE ELABORATO	
<b>00</b>		SOSTITUISCE	SOSTITUITO DA
FOGLIO		CODICE ELABORATO	CODICE ELABORATO
<b>1/1</b>		NOME FILE	SCALA
REV	DATA	MODIFICA	DISEGNATO
00	11/06/2021	Emissione	Zingarelli
01			Miglionico
02			Pomponio
03			
04			
05			

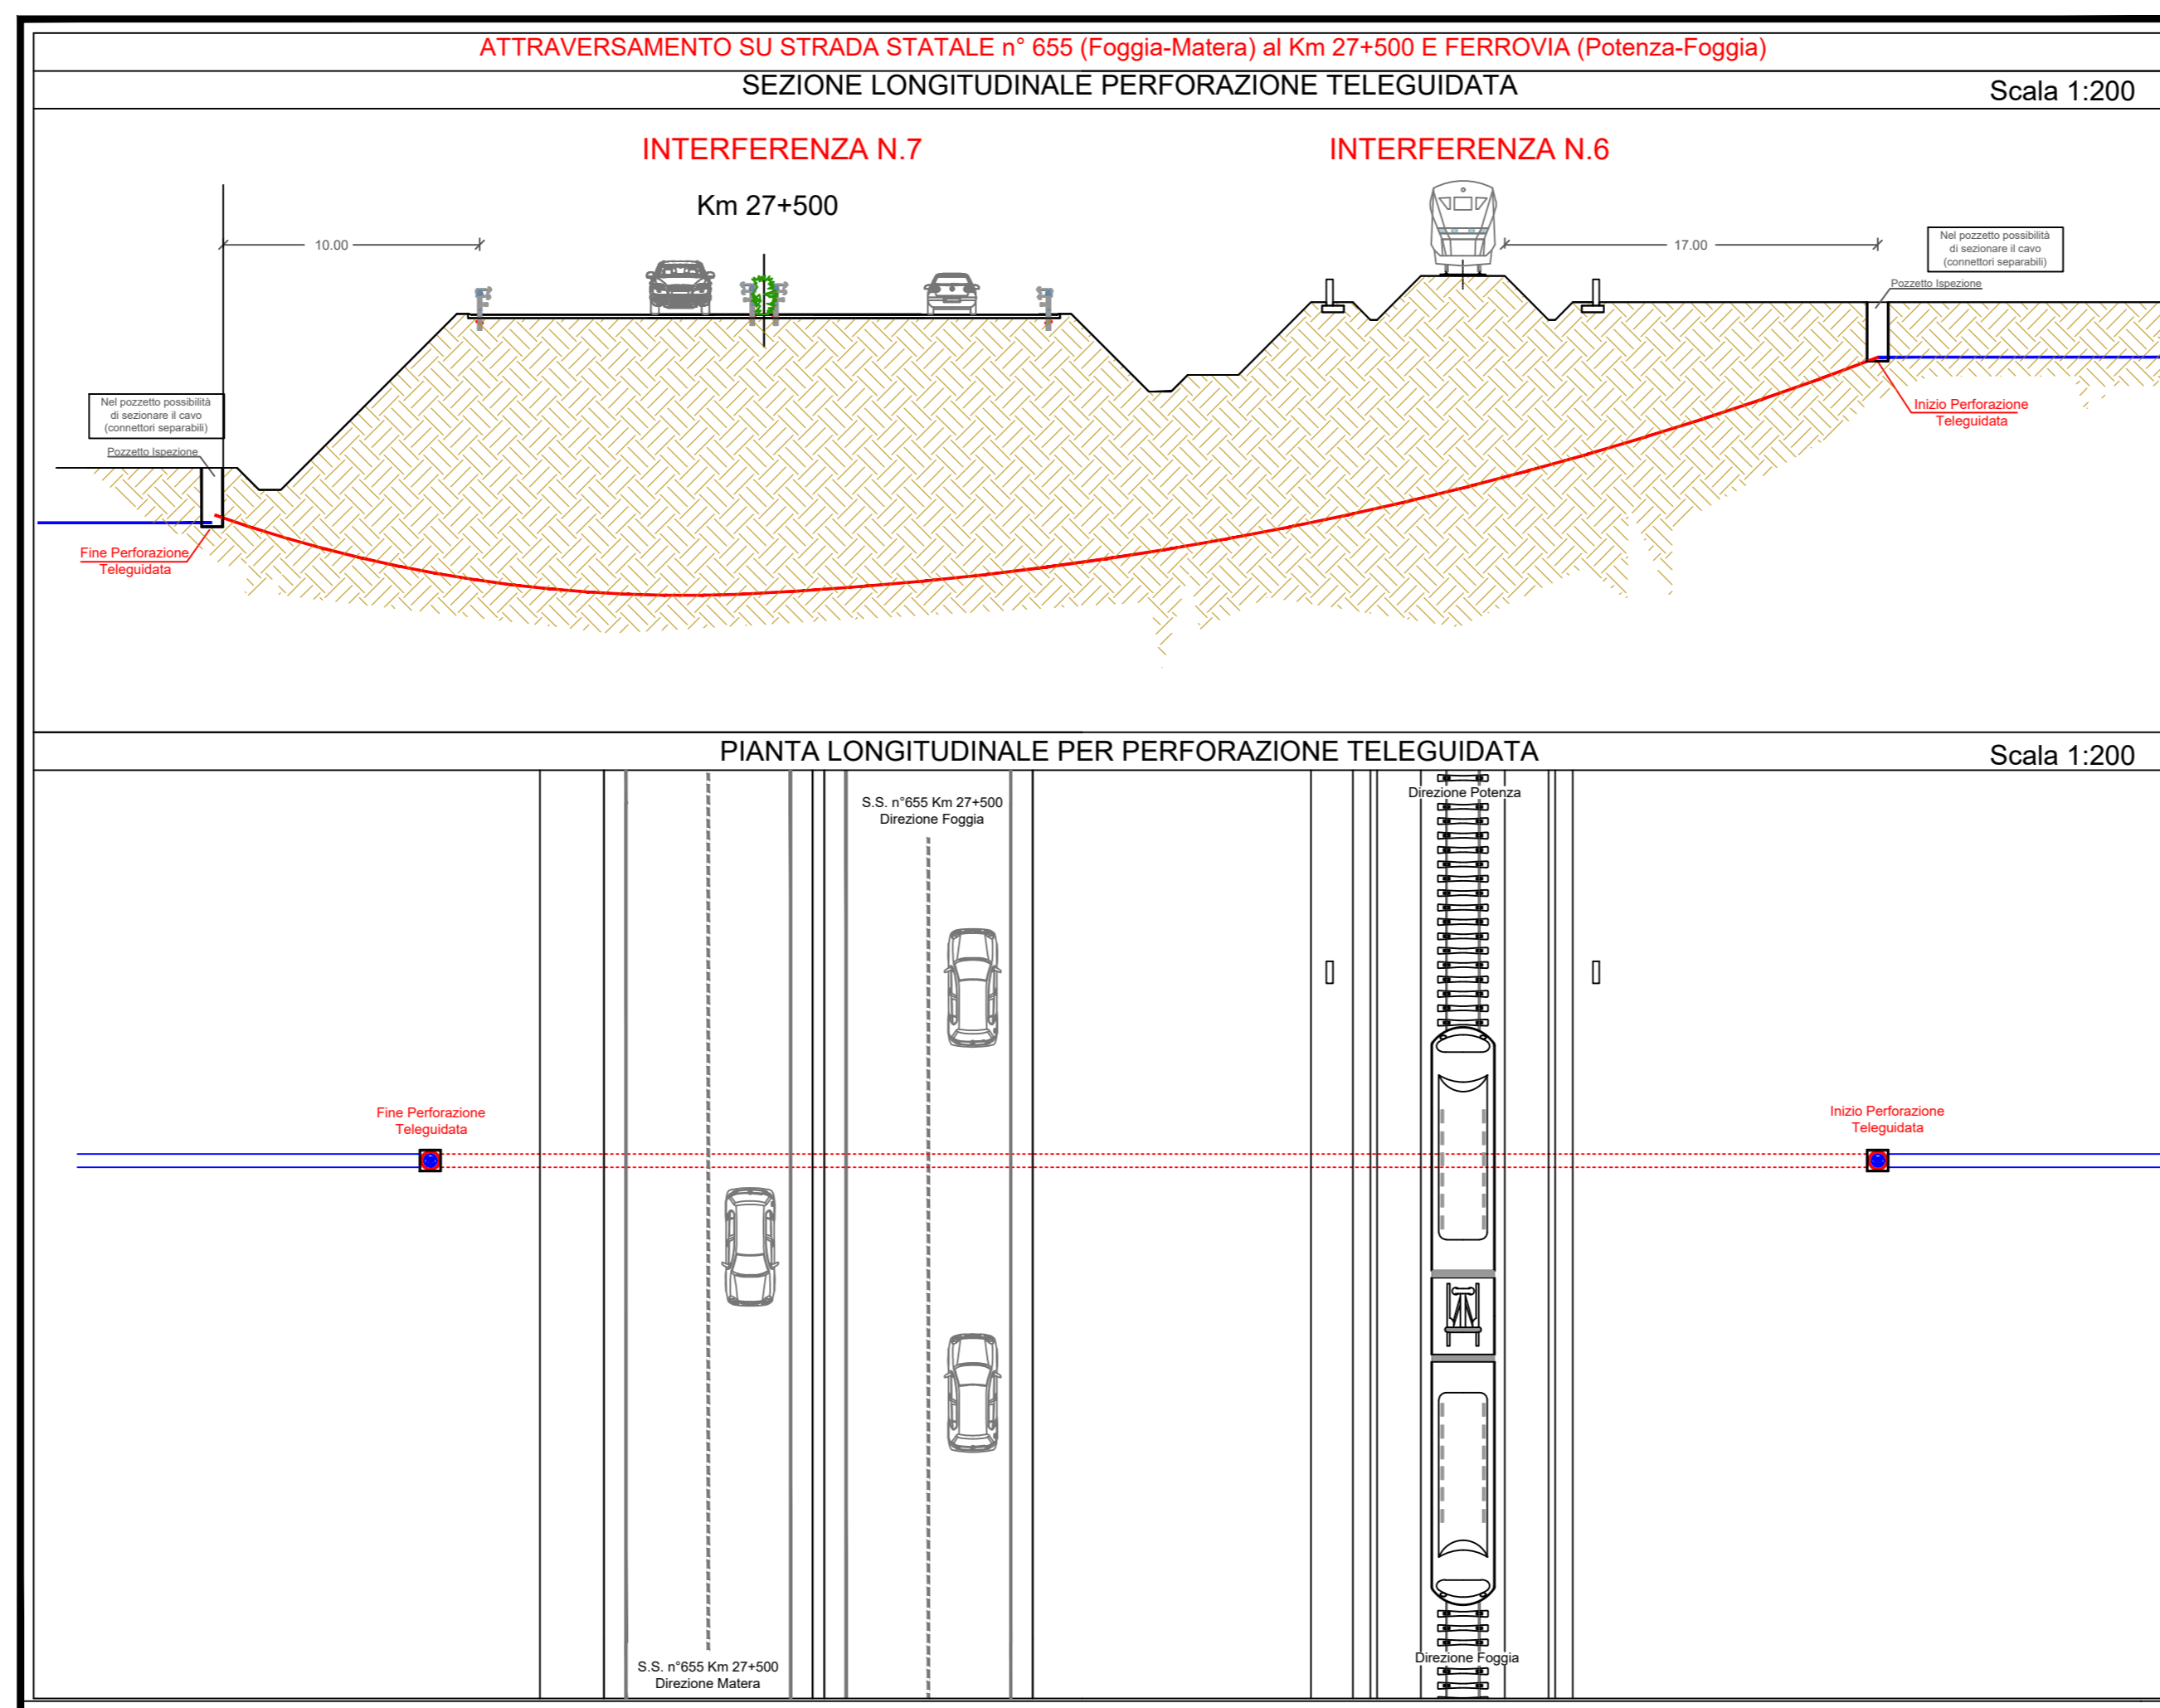

TIPICO PERFORAZIONE TELEGUIDATA

