

PROGETTO DEFINITIVO
PER LA REALIZZAZIONE DI UN PARCO EOLICO "CE DELICETO"
CON POTENZA DI 60.0 MW RICADENTE NEL COMUNE
DI ASCOLI SATTIANO(FG) IN LOCALITA' SANTA CROCE
ED OPERE DI CONNESSIONE NEL COMUNE DI DELICETO(FG)

BFP Tecnico
ing. Danilo Pomponio

Collaborazioni
ing. Milena Miglionico
ing. Antonio Crisafulli
ing. Tommaso Mancini
ing. Giovanna Scuderi
ing. Dioniso Stafferi
ing. Giuseppe Federico Zingarelli

Responsabile commessa
ing. Danilo Pomponio

TAVOLA	TITOLO	COMMESSA	TIPOLOGIA
V02	Letture del PPTR - Struttura idro-geo-morfologica	21022	D
REVISIONE	00	CODICE ELABORATO	DW21022D-V02
FOGLIO	1/1	SOSTITUISCE	SOSTITUITO DA
REV	DATA	DESCRIZIONE	APPROVATO
00	11/06/2021	Emissione	Scuderi Miglionico Pomponio
01			
02			
03			
04			
05			

LEGENDA



- Aerogeneratori
- Cavidotto interno
- Cavidotto esterno
- Limite comunale
- Limite regionale
- Area di inviluppo di 10.000 m = 50 * Htip

6.1.1 COMPONENTI GEOMORFOLOGICHE

- UCP - Versanti

6.1.2. COMPONENTI IDROGEOLOGICHE

- BP - Fiumi e torrenti, acque pubbliche (150 m)
- UCP - Connessione RER (100m)
- UCP - Sorgenti
- UCP - Vincolo idrogeologico

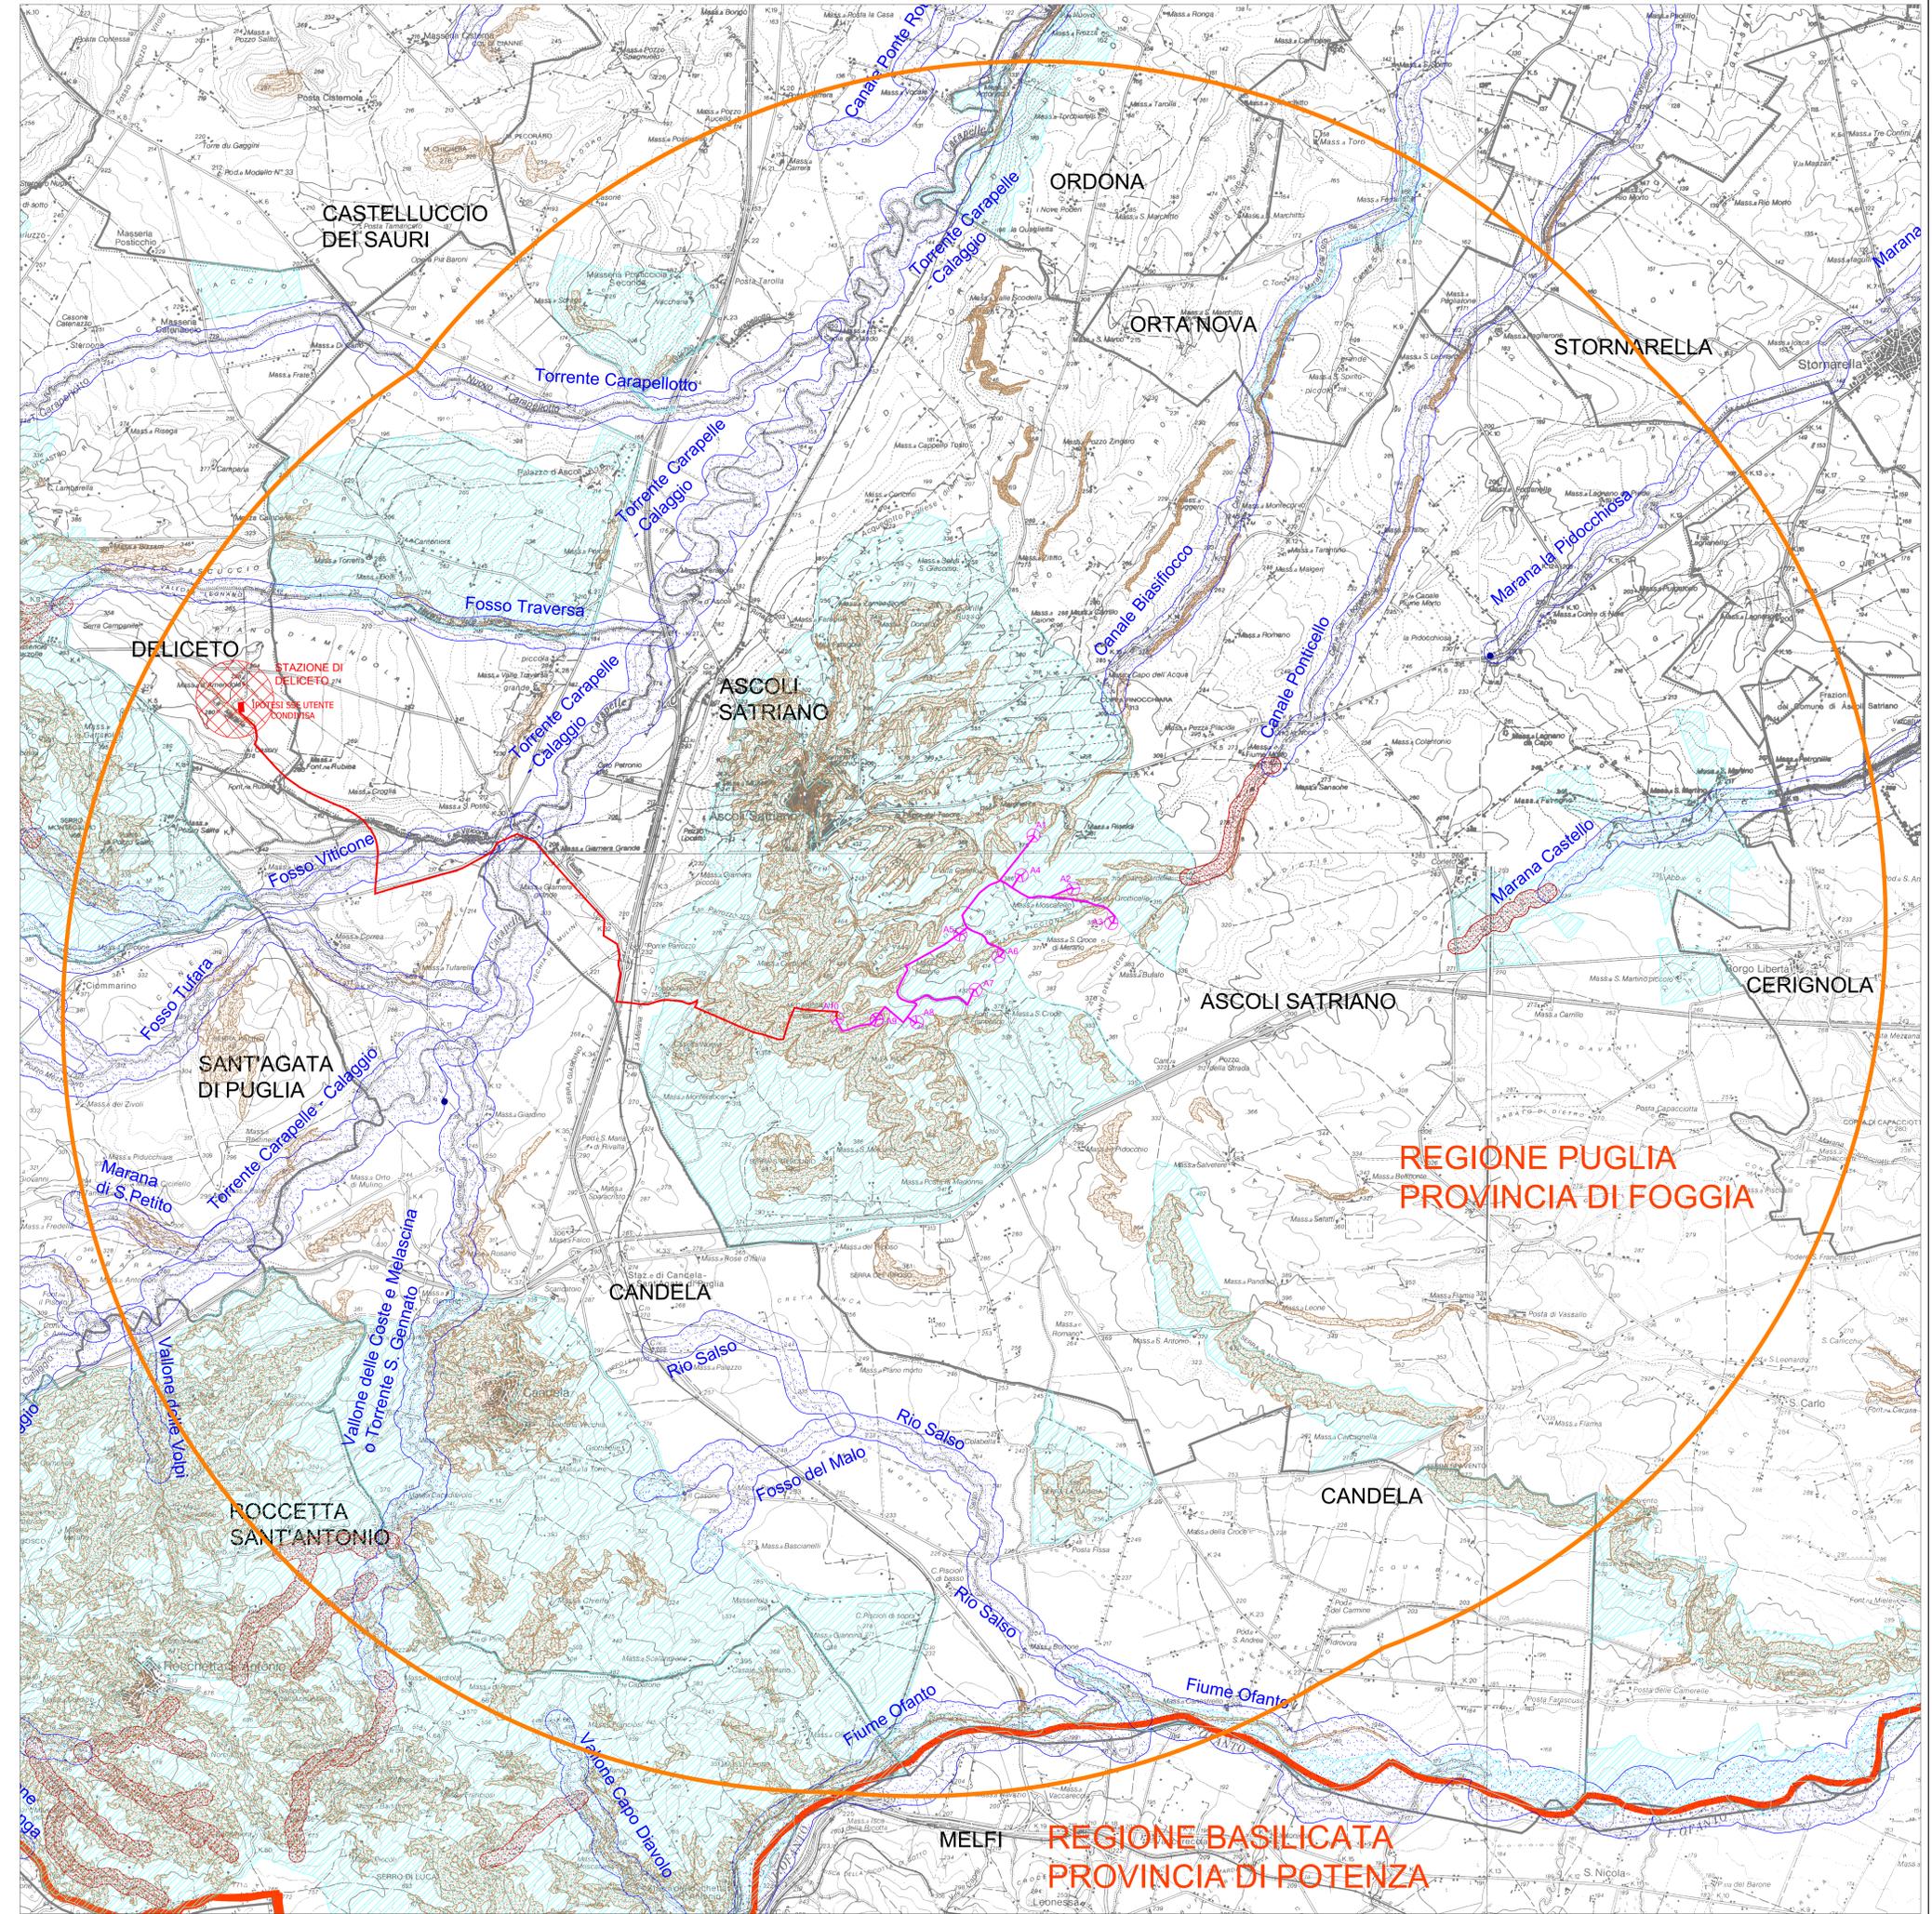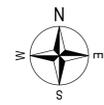

REGIONE PUGLIA
PROVINCIA DI FOGGIA

REGIONE BASILICATA
PROVINCIA DI POTENZA