



PROGETTO DEFINITIVO
PER LA REALIZZAZIONE DI UN PARCO EOLICO "CE DELICETO"
CON POTENZA DI 60.0 MW RICADENTE NEL COMUNE
DI ASCOLI SATRIANO(FG) IN LOCALITA' SANTA CROCE
ED OPERE DI CONNESSIONE NEL COMUNE DI DELICETO(FG)



Via Napoli, 363/1 - 70132 Bari - Italy
tel (+39) 0805046361 - fax (+39) 0805619394
www.bfpgroup.net - info@bfpgroup.net
Azienda con Sistema di Gestione Certificato
UNI EN ISO 9001:2015
UNI EN ISO 14001:2015
UNI ISO 45001:2018

Tecnico
ing. Danilo Pomponio

Consulente
dott. For. Lucia Pesola


Responsabile commessa
ing. Danilo Pomponio



TAVOLA	TITOLO	COMMESSA	TIPOLOGIA
V17	CARTA DELLE AREE PROTETTE	21022	D
REVISIONE		CODICE ELABORATO	
00		DW21022D-V17	
FOGLIO		SOSTITUISCE	SOSTITUITO DA
1/1	Tutte le informazioni tecniche contenute nel presente documento sono di proprietà esclusiva della Studio Tecnico BFP S.r.l. e non possono essere riprodotte, divulgate o comunque utilizzate senza la sua preventiva autorizzazione scritta. All technical information contained in this document is the exclusive property of Studio Tecnico BFP S.r.l. and may neither be used nor disclosed without its prior written consent. (art. 2575 c.c.)		
REV	DATA	MODIFICA	SCALA
00	11/06/2021	Emissione	1:100.000
01			
02			
03			
04			
05			

Diseño elaborado con sistema CAD. E' vietata la modifica manuale.

Mod. P-20/A2+ rev.4 18.12.2020

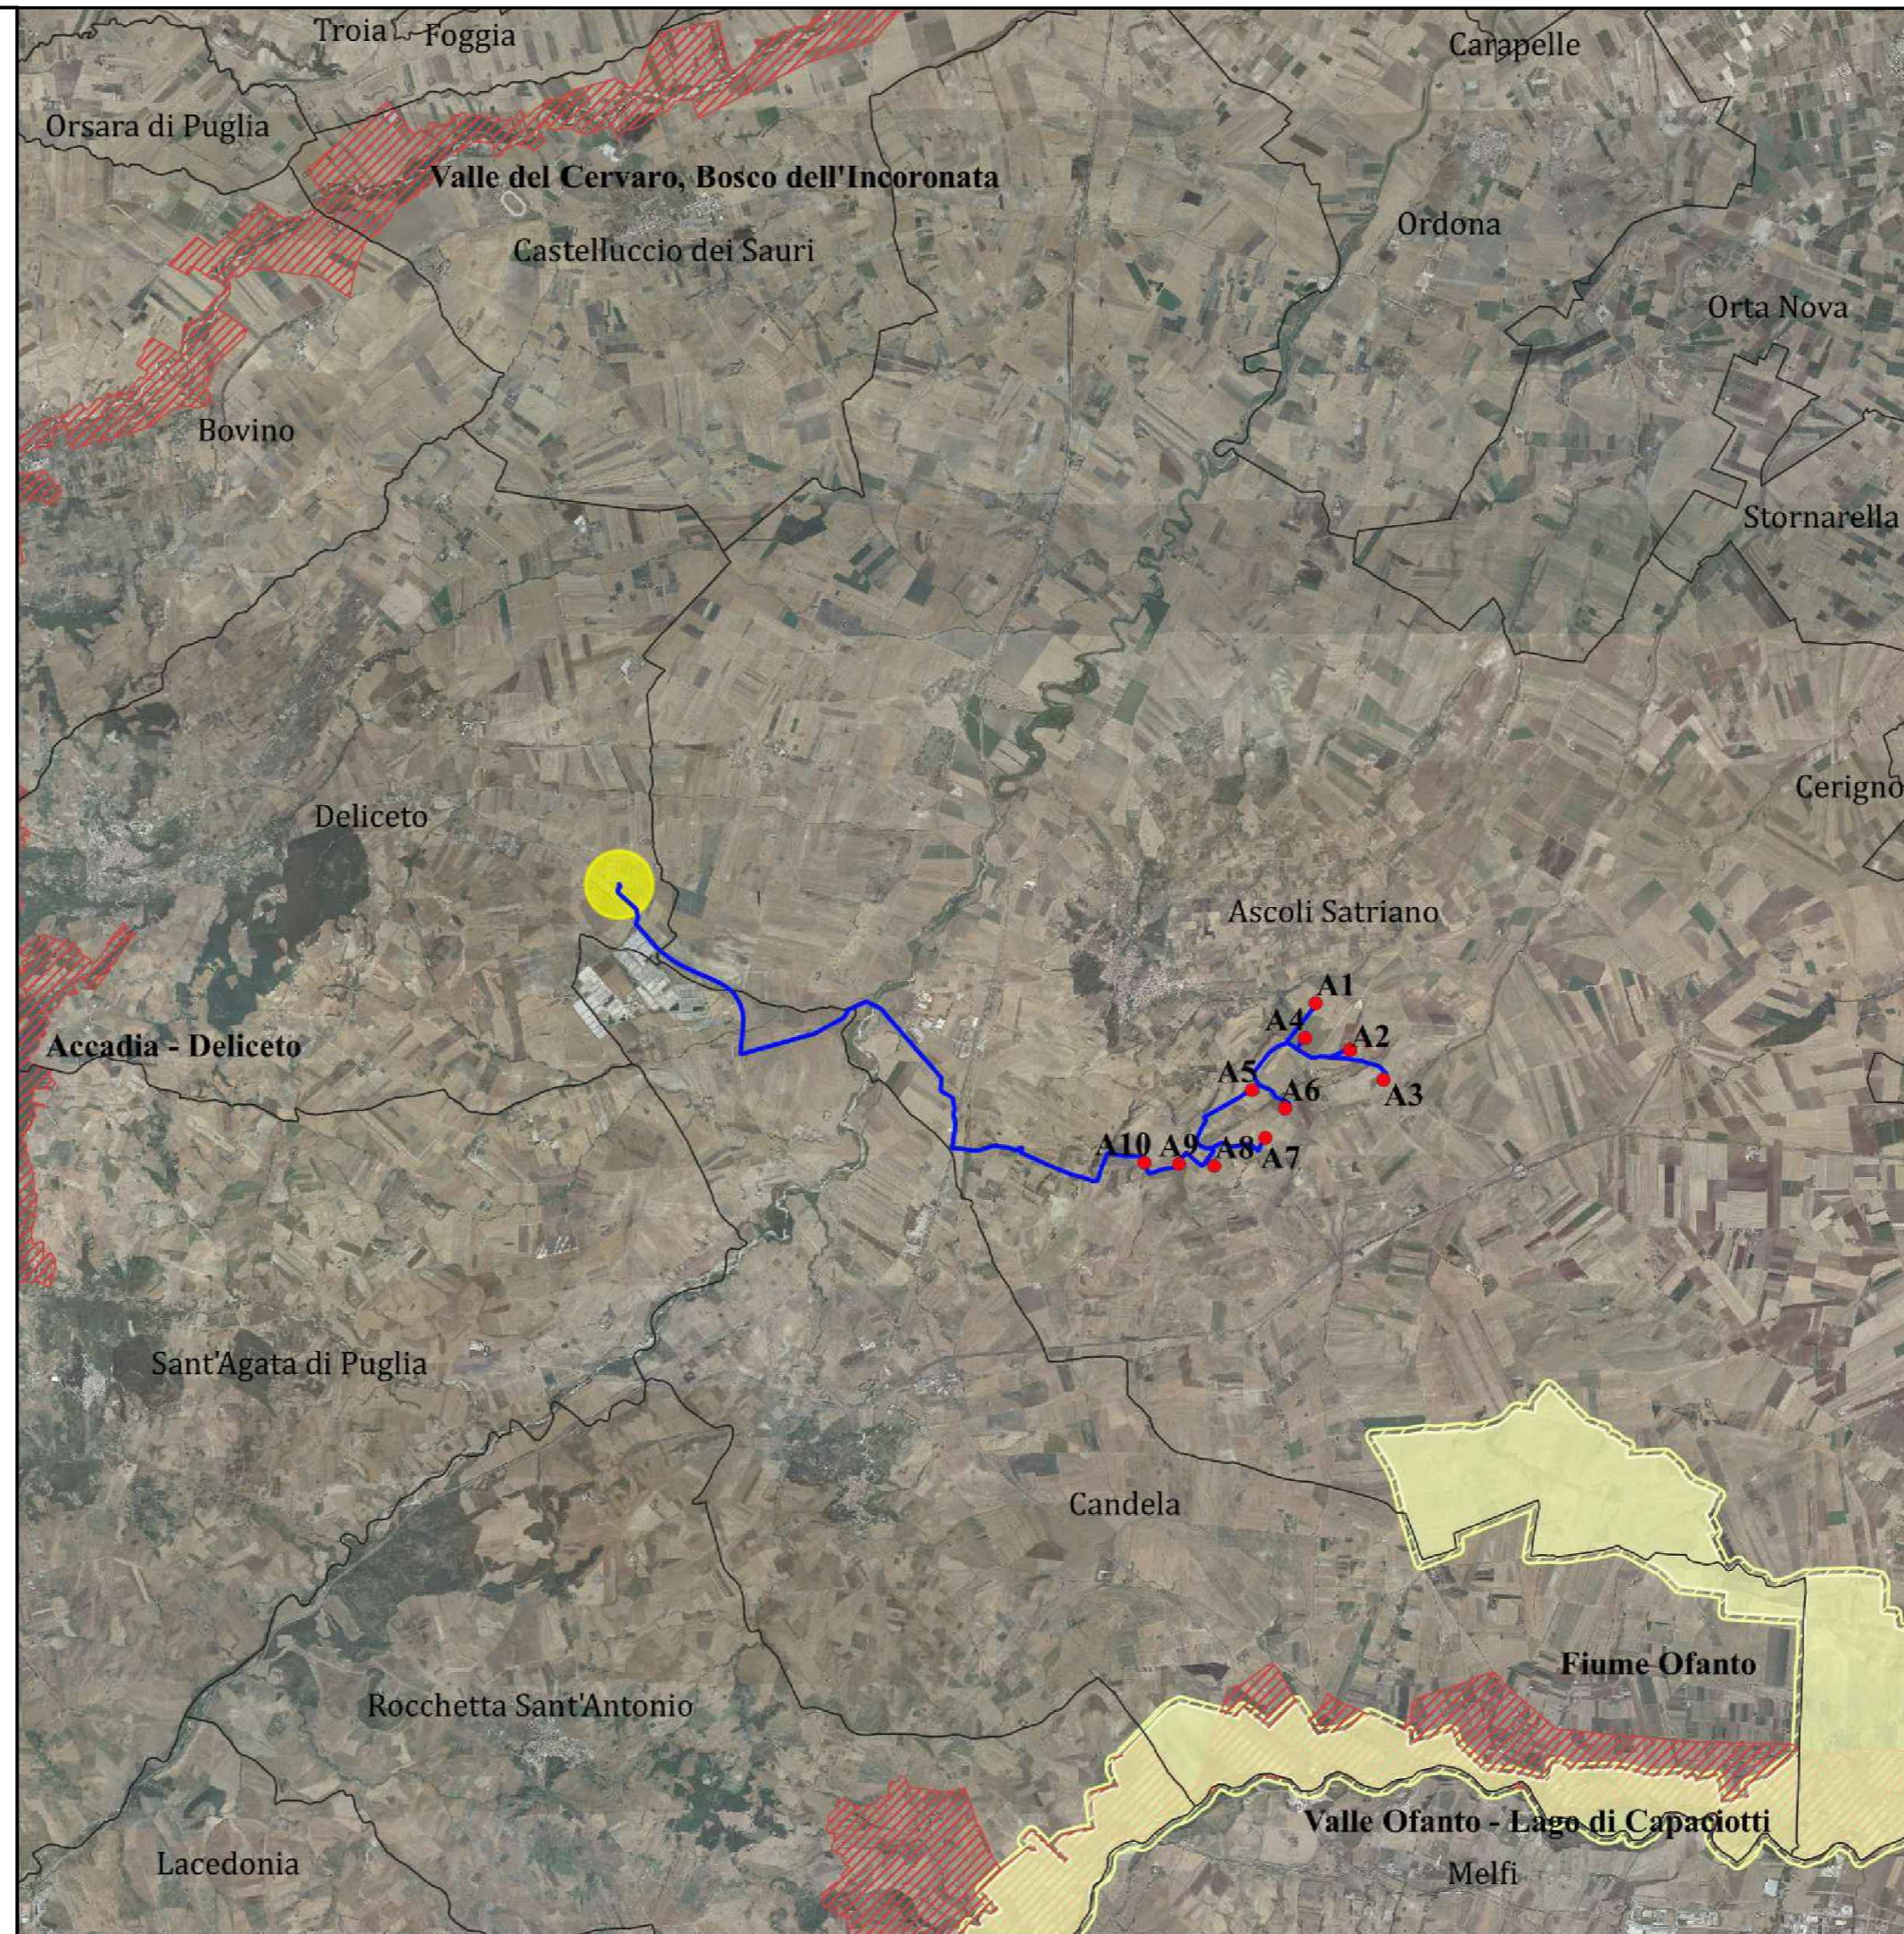

Legenda

- Aerogeneratori
- Cavidotto
- BP_142_F
- Area sottostazione
- UCP: rispetto parchi 100m
- SIC
- ZPS
- IBA
- Limiti comunali
- Ortofoto

