

**PROGETTO DEFINITIVO**  
**PER LA REALIZZAZIONE DI UN PARCO EOLICO "CE DELICETO"**  
**CON POTENZA DI 60.0 MW RICADENTE NEL COMUNE**  
**DI ASCOLI SATRIANO(FG) IN LOCALITA' SANTA CROCE**  
**ED OPERE DI CONNESSIONE NEL COMUNE DI DELICETO(FG)**



Via Napoli, 363/1 - 70132 Bari - Italy  
tel (+39) 085546361 - fax (+39) 0855619384  
www.bfpgroup.net - info@bfpgroup.net

Azienda con Sistema di Gestione Certificato  
UNI EN ISO 9001:2015  
UNI EN ISO 14001:2015  
UNI ISO 45001:2018

**Tecnico**  
ing. Danilo Pomponio

**Collaborazioni**  
ing. Milena Miglionico  
ing. Antonio Crisafulli  
ing. Tommaso Mancini  
ing. Giovanna Scuderi  
ing. Dionisio Staffieri  
ing. Giuseppe Federico Zingarelli

**Responsabile commessa**  
ing. Danilo Pomponio

TAVOLA	TITOLO	COMMESSA	TIPOLOGIA		
<b>V24</b>	<b>CARTA DELLA EVOLUZIONE DELL'OMBRA GIORNALIERA (SHADOW FLICKERING)</b>	<b>21022</b>	<b>D</b>		
REVISIONE		CODICE ELABORATO			
<b>00</b>		<b>DW21022D-V24</b>			
FOGLIO		SOSTITUISCE	SOSTITUITO DA		
<b>1/1</b>	CODICE ELABORATO		CODICE ELABORATO		
REV	DATA	MODIFICA	DISEGNATO	CONTROLLATO	APPROVATO
00	11/06/2021	Emissione	La Riccia/Scuderi	Miglionico	Pomponio
01					
02					
03					
04					
05					


Disegno elaborato con sistema CAD. E' vietata la modifica manuale.

Mod. P-20/A3+ rev.4 18.12.2020

**Legenda**

- aerogeneratori
- ◇ civili abitazioni

Base  
Ortofoto2016

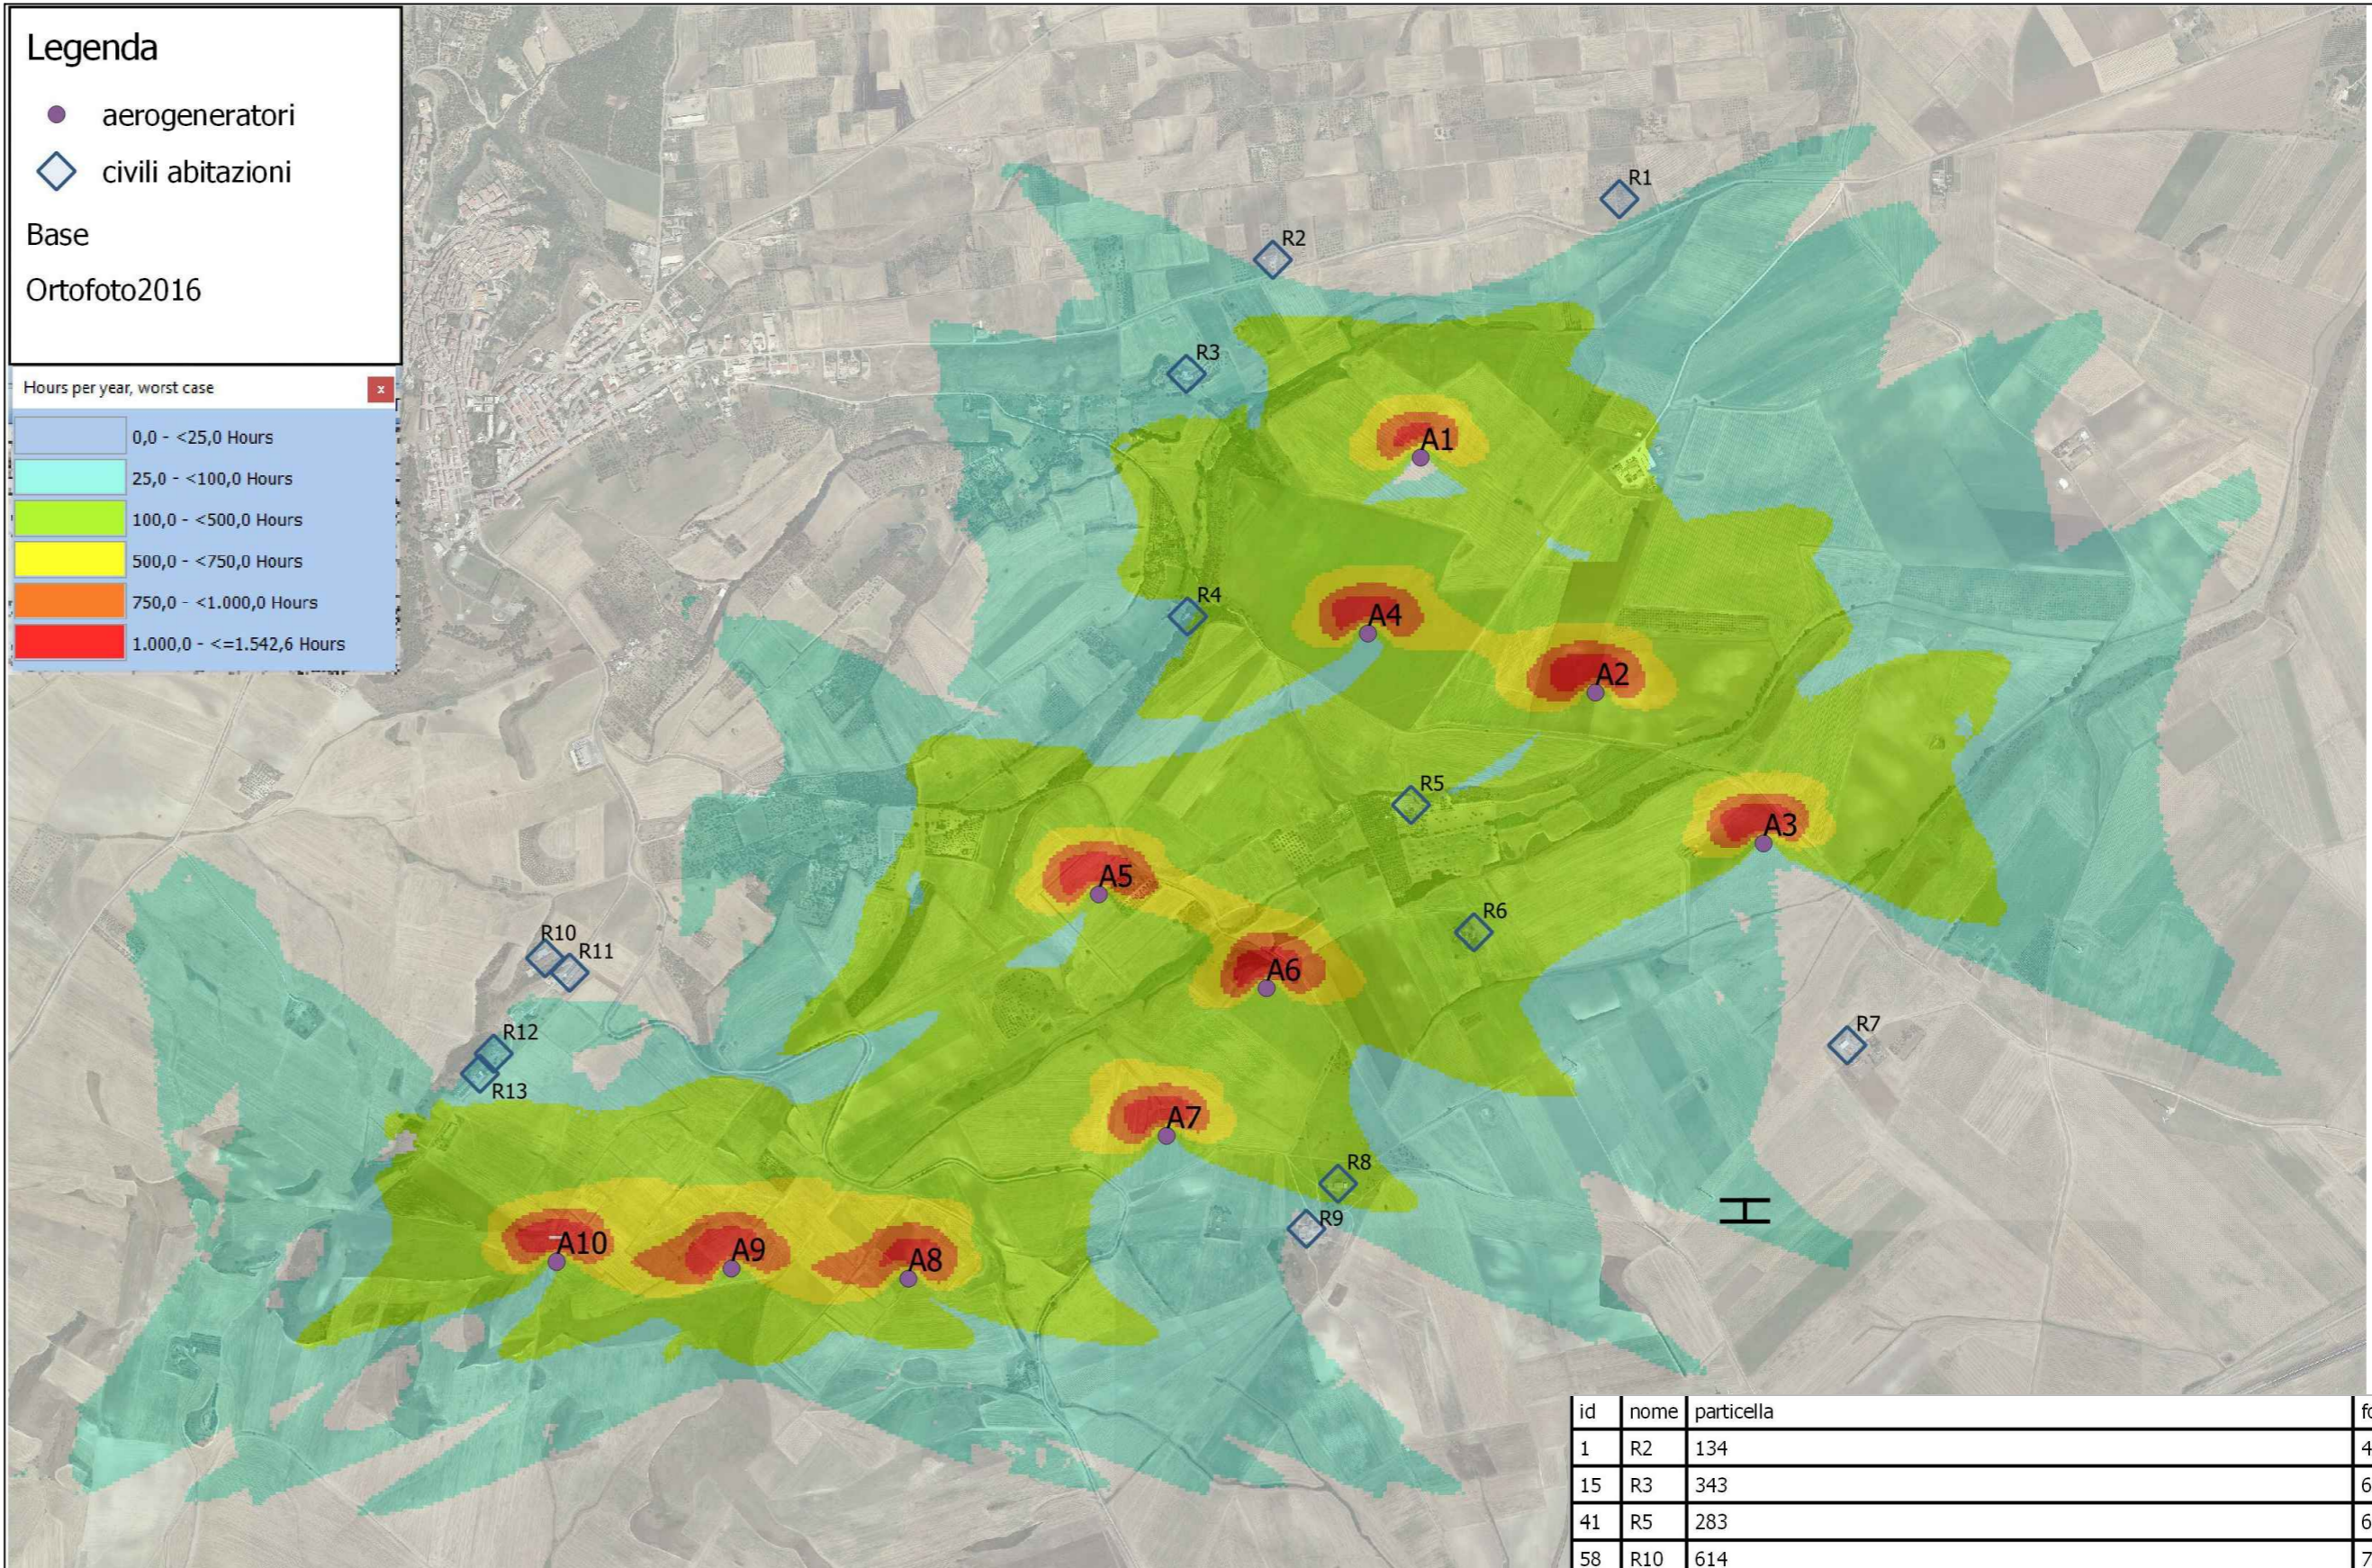

CARTA DELLA EVOLUZIONE DELL'OMBRA GIORNALIERA (SHADOW FLICKERING)

id	nome	particella	foglio	comune	categoria
1	R2	134	49	Ascoli Satriano	A/3
15	R3	343	65	Ascoli Satriano	A/3
41	R5	283	66	Ascoli Satriano	A/3
58	R10	614	72	Ascoli Satriano	A/3
60	R13	714	72	Ascoli Satriano	A/3
61	R11	717	72	Ascoli Satriano	A/3
103	R9	161,178,177,159,35,158,157,38,32,37,180,181,175,176,179,162,182,160	74	Ascoli Satriano	A/4
107	R8	171	74	Ascoli Satriano	A/4
121	R6	284,283,275,305	75	Ascoli Satriano	A/4
5	R1	169	51	Ascoli Satriano	A/4
69	R12	733	72	Ascoli Satriano	A/4
118	R7	156	75	Ascoli Satriano	A/4
22	R4	380	65	Ascoli Satriano	A/4