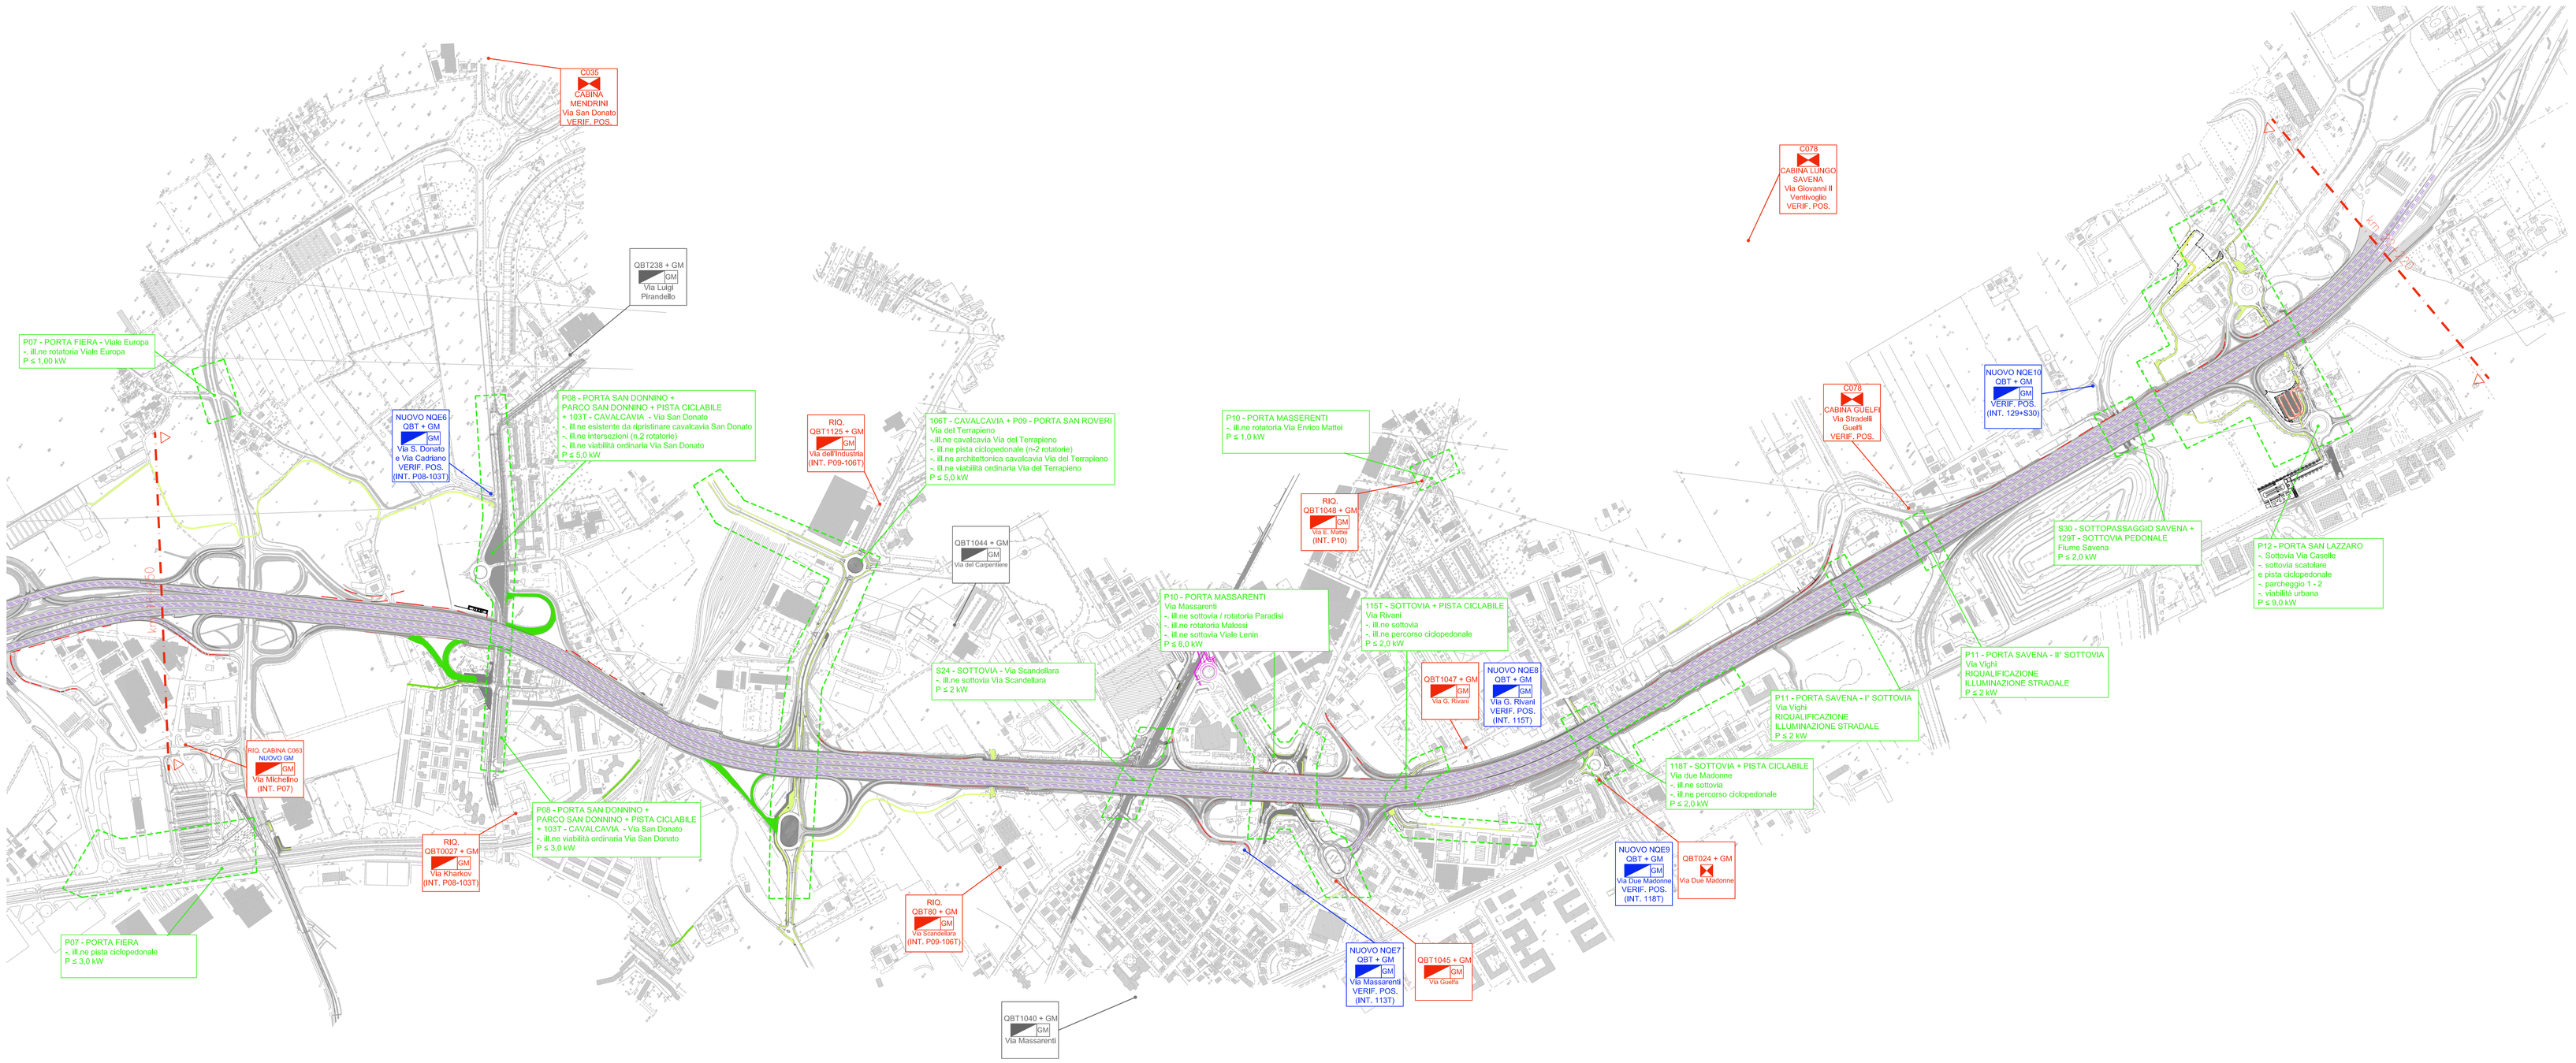

STRALCIO PLANIMETRICO

QUADRO DI UNIONE

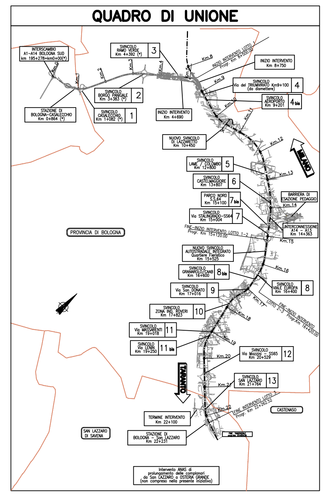

NOTE GENERALI – FASI ESECUTIVE

A) LE POTENZE RIPORTATE SONO IN FUNZIONE DEI CALCOLI DI MASSIMA EFFETTUATI E POTRANNO SUBIRE VARIAZIONI DEL 20%
B) LE POMPE DI RILANCIO PER L'IRRIGAZIONE DELLE AREE VERDI COMUNALI NON SONO RAPPRESENTATE IN QUANTO ANCORA OGGETTO DI STUDIO IN FUNZIONE DELLE CARATTERISTICHE DELLA RETE ACQUEDOTTISTICA
C) LA CODIFICA E POSIZIONAMENTO "NQE...." RELATIVA AI NUOVI QUADRI DI DISTRIBUZIONE DOVRA' ESSERE VERIFICATA CON L'ENTE DISTRIBUTORE

LEGENDA SIMBOLI

- COMPETENZA COMUNALE: SOTTOVIE, SOTTOPASSI, SOVRAPASSI, CAVALCAVIE, VIABILITÀ INTERFERITA
- FORNITURA ESISTENTE OGGETTO DI RIQUALIFICA PER IMPIANTI COMUNALI
- NUOVA FORNITURA PER IMPIANTI COMUNALI
- CABINA ELETTRICA
- GM QUADRO ELETTRICO DI ALIMENTAZIONE, PROTEZIONE, COMANDO E GRUPPO DI MISURA
- QUADRO BT

autostrade per l'italia

AUTOSTRADA (A14) : BOLOGNA-BARI-TARANTO

TRATTO: BOLOGNA BORGO PANIGALE - BOLOGNA SAN LAZZARO

POTENZIAMENTO IN SEDE DEL SISTEMA
AUTOSTRADALE E TANGENZIALE DI BOLOGNA

"PASSANTE DI BOLOGNA"

PROGETTO DEFINITIVO

DOCUMENTAZIONE GENERALE

IMPIANTI

QUADRI ELETTRICI

Layout punti di allaccio energia elettrica
e aree di intervento Comunali - Tavola 2 di 2

IL PROGETTISTA SPECIALISTICO	IL RESPONSABILE INTEGRAZIONE PRESTAZIONI SPECIALISTICHE	IL DIRETTORE TECNICO
Ing. Andrea Tanzi Ord. Ingg. Parma n.1154 RESPONSABILE OPERE TECNOLOGICHE	Ing. Raffaele Rinaldesi Ord. Ingg. Macerata N. A1068	Ing. Andrea Tanzi Ord. Ingg. Parma N. 1154 PROGETTAZIONE NUOVE OPERE AUTOSTRADALI

CODICE IDENTIFICATIVO

RIFERIMENTO PROGETTO			RIFERIMENTO DIRETTORI					RIFERIMENTO ELABORATO			ORDINATORE
Codice Commessa	Lotto, Sub-Prog, Cod. Appalto	Fase	Capitolo	Paragrafo	W B S	Parte d'opera	Tip	Disciplina	Progressivo	Rev.	-
111465	0000	PD	DG	IMP	QE000	IMP00	D	O P T	0053	- 2	SCALA 1:5000

				REVISIONE	
spea ENGINEERING / Atlantia	PROJECT MANAGER: Ing. Raffaele Rinaldesi Ord. Ingg. Macerata N. A1068	SUPPORTO SPECIALISTICO:		N.	data
				0	DICEMBRE 2017
				1	SETTEMBRE 2019
				2	SETTEMBRE 2020
	REDATTO:	VERIFICATO:		3	-
				4	-

	VISTO DEL COMMITTENTE	VISTO DEL CONCEDENTE
	autostrade per l'italia IL RESPONSABILE UNICO DEL PROCEDIMENTO Ing. Fabio Trisolini	Ministero delle Infrastrutture e dei Trasporti DIPARTIMENTO PER LA RETE STRADALE E AUTOSTRADALE DIRETTORE GENERALE PER LA VIGILANZA SUGLI ENTI DI GESTIONE DELLE AUTOSTRADE

IL PRESENTE DOCUMENTO NON POTRA' ESSERE COPIATO, RIPRODOTTO O ALTRIMENTI PUBBLICATO, IN TUTTO O IN PARTE, SENZA IL CONSENSO SCRITTO DELLA SOC. AUTOSTRADE PER L'ITALIA S.P.A. OGNI UTILIZZO NON AUTORIZZATO SARA' PERSEGUITO A NORMA DI LEGGE.
THIS DOCUMENT MAY NOT BE COPIED, REPRODUCED OR PUBLISHED, EITHER IN PART OR IN ITS ENTIRETY, WITHOUT THE WRITTEN PERMISSION OF SOC. AUTOSTRADE PER L'ITALIA S.P.A., WHICH PROVIDES FOR ALL APPROPRIATE LEGAL ACTIONS TO BE TAKEN.

SCALA DI STAMPA: 1=1