

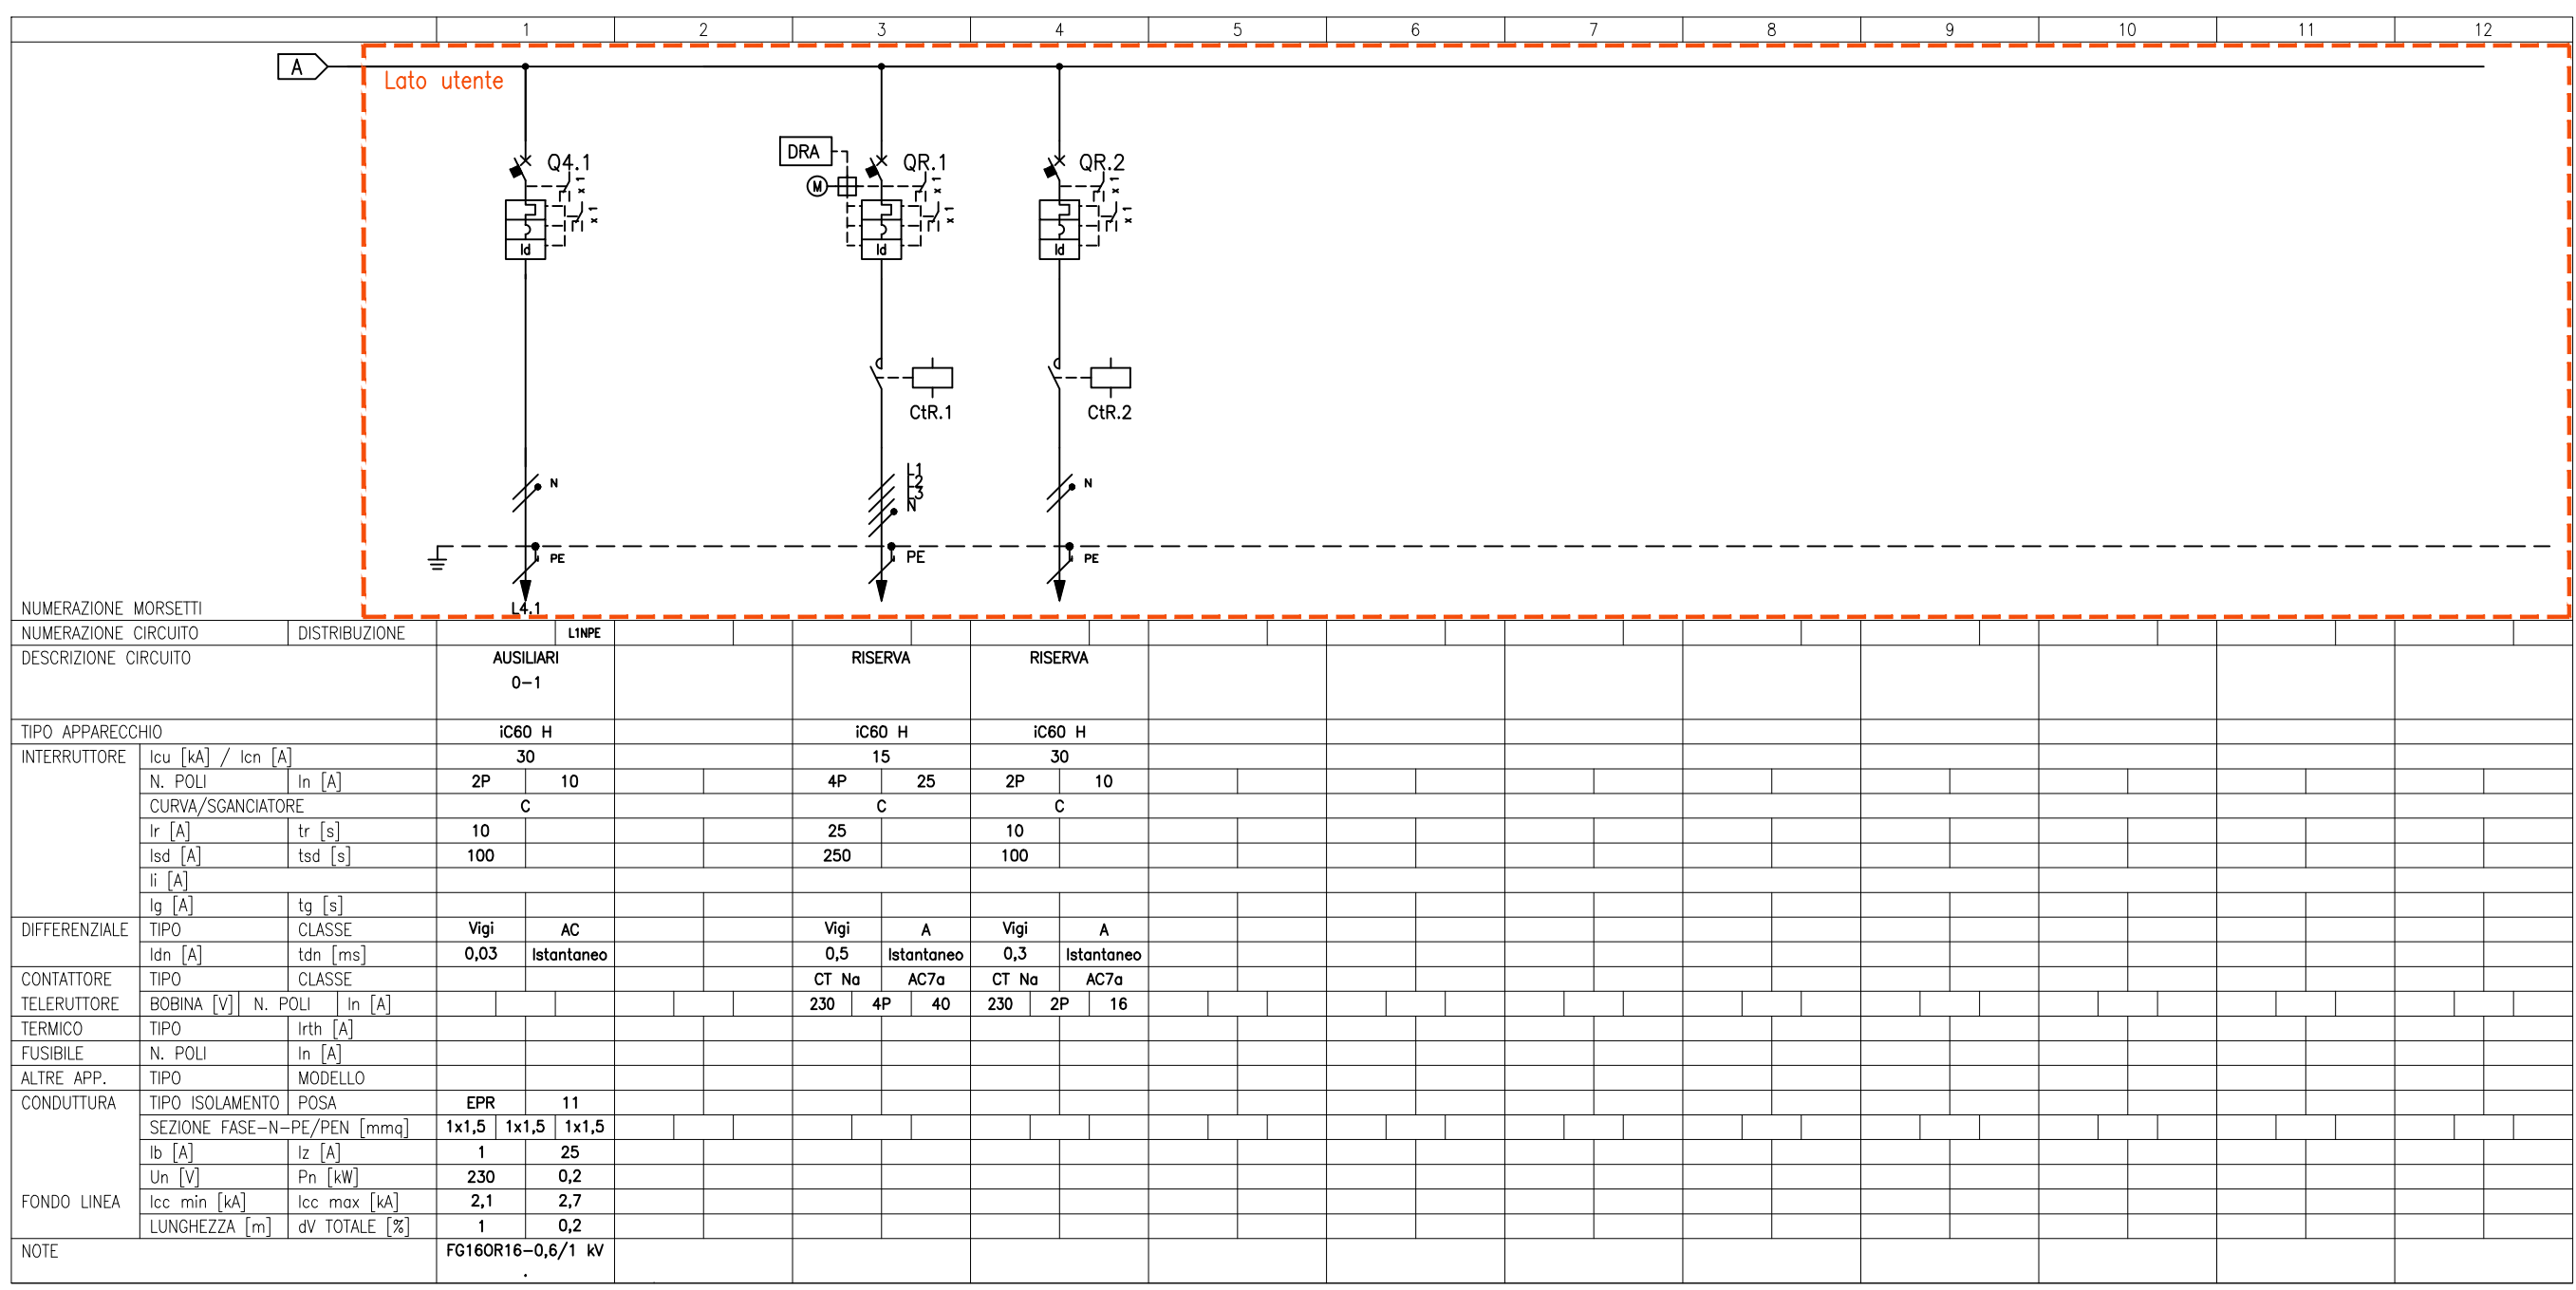
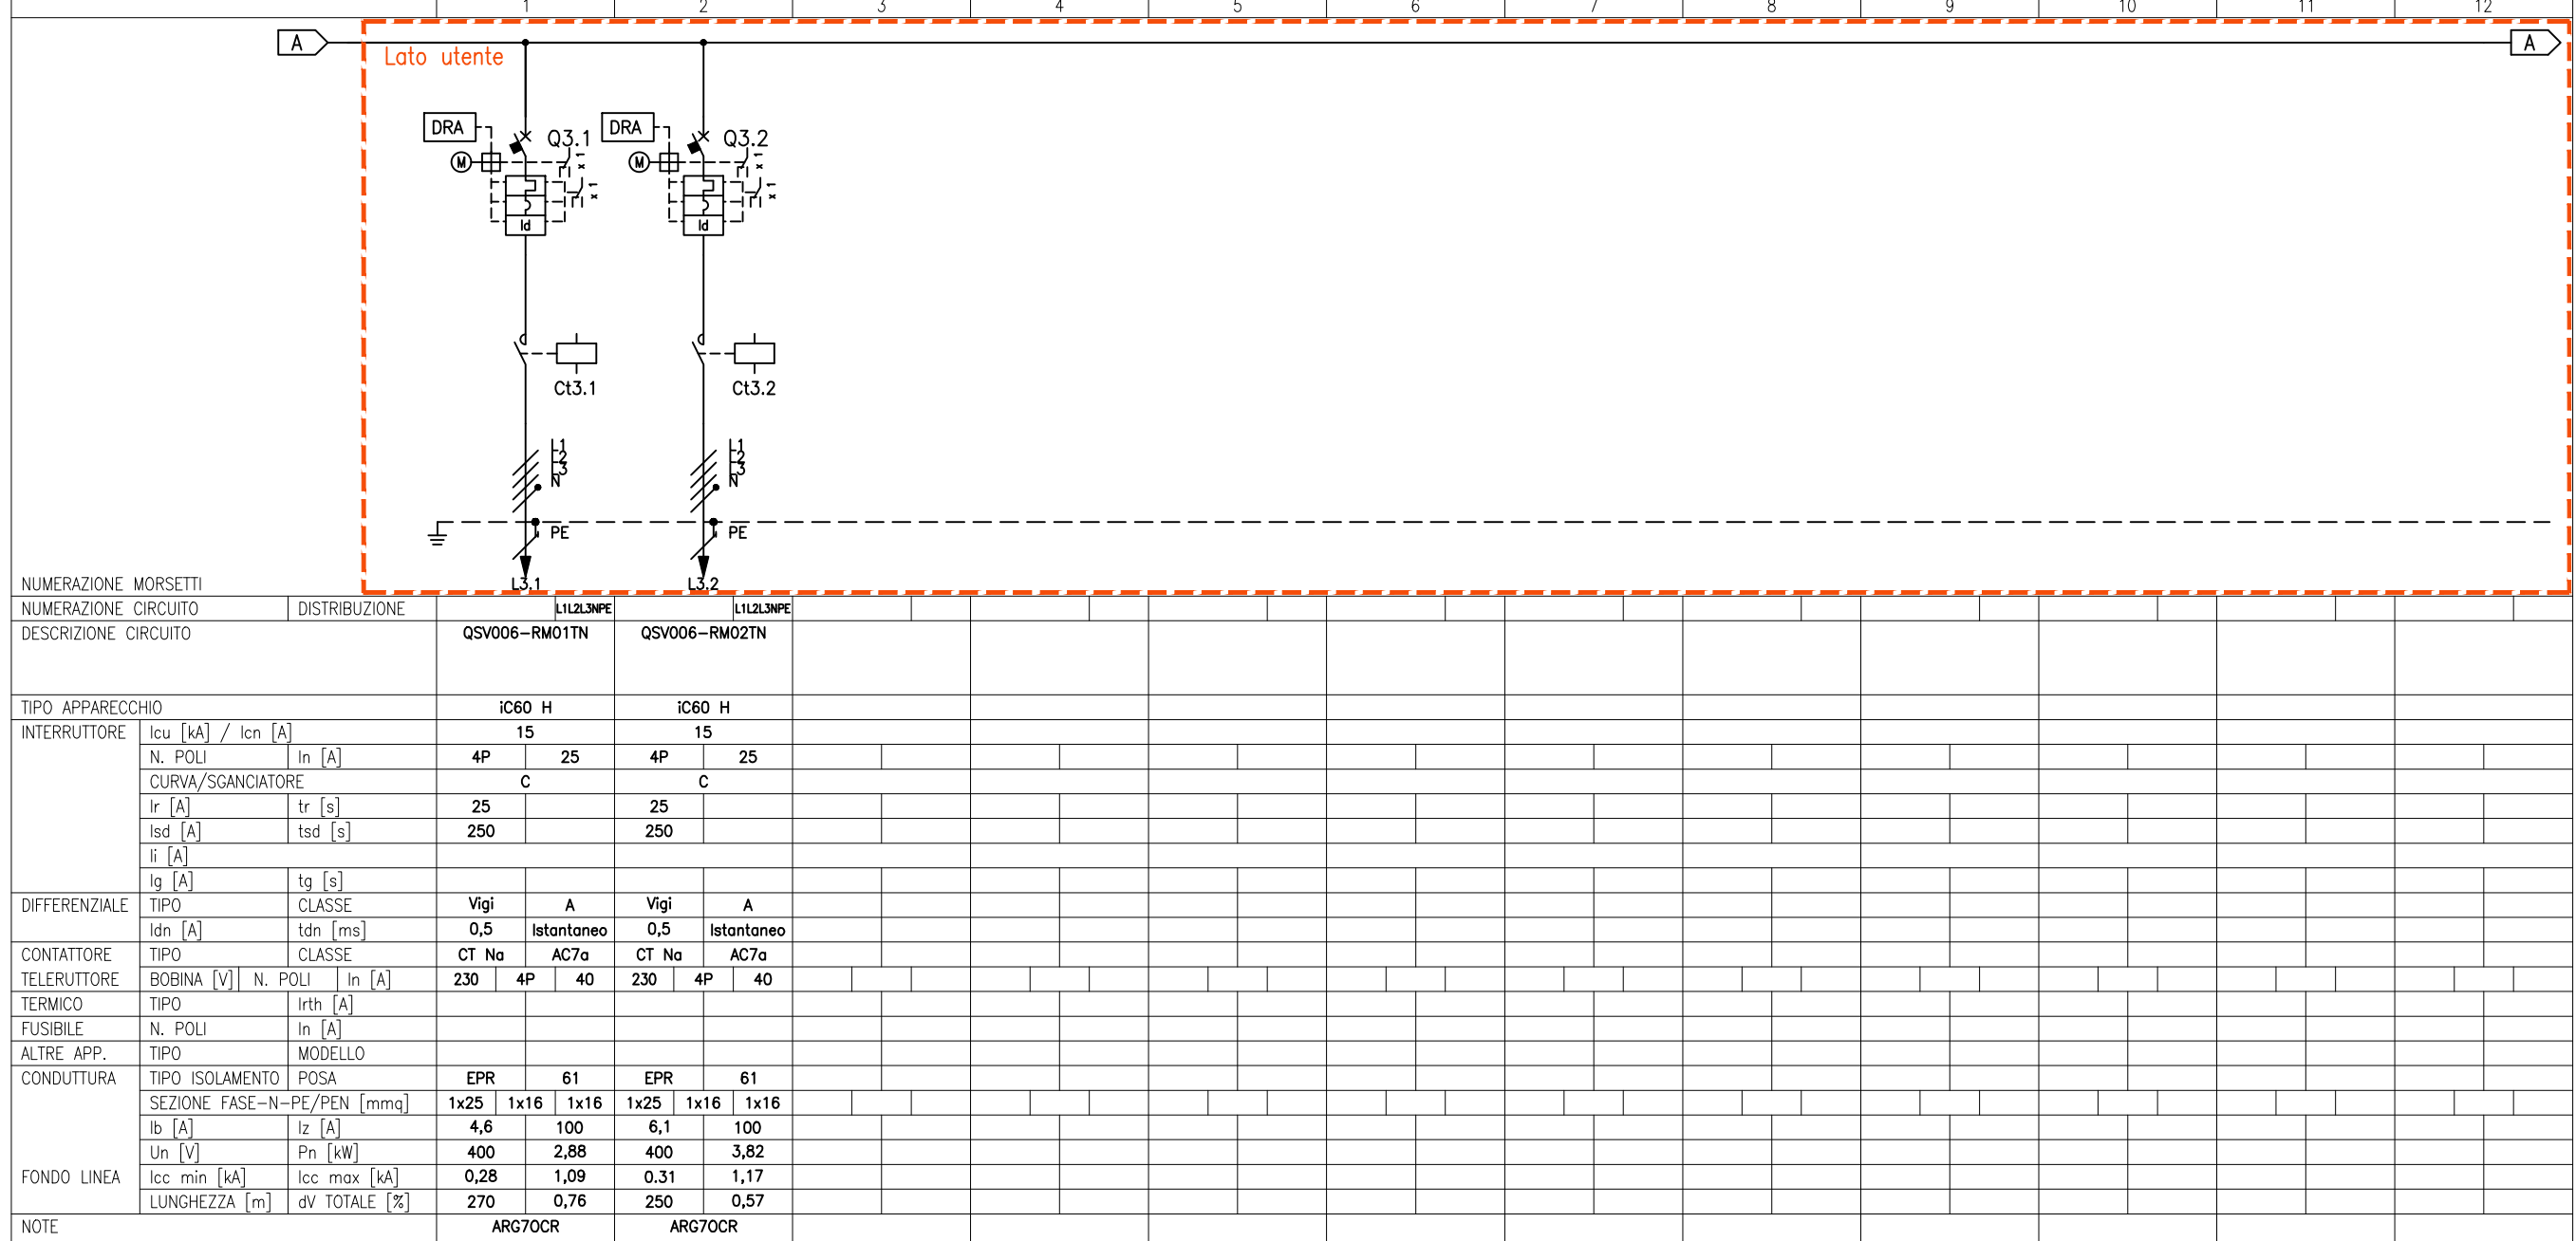



SCHEMA ELETTRICO UNIFILARE – CIRCUITO DI POTENZA ILLUMINAZIONE

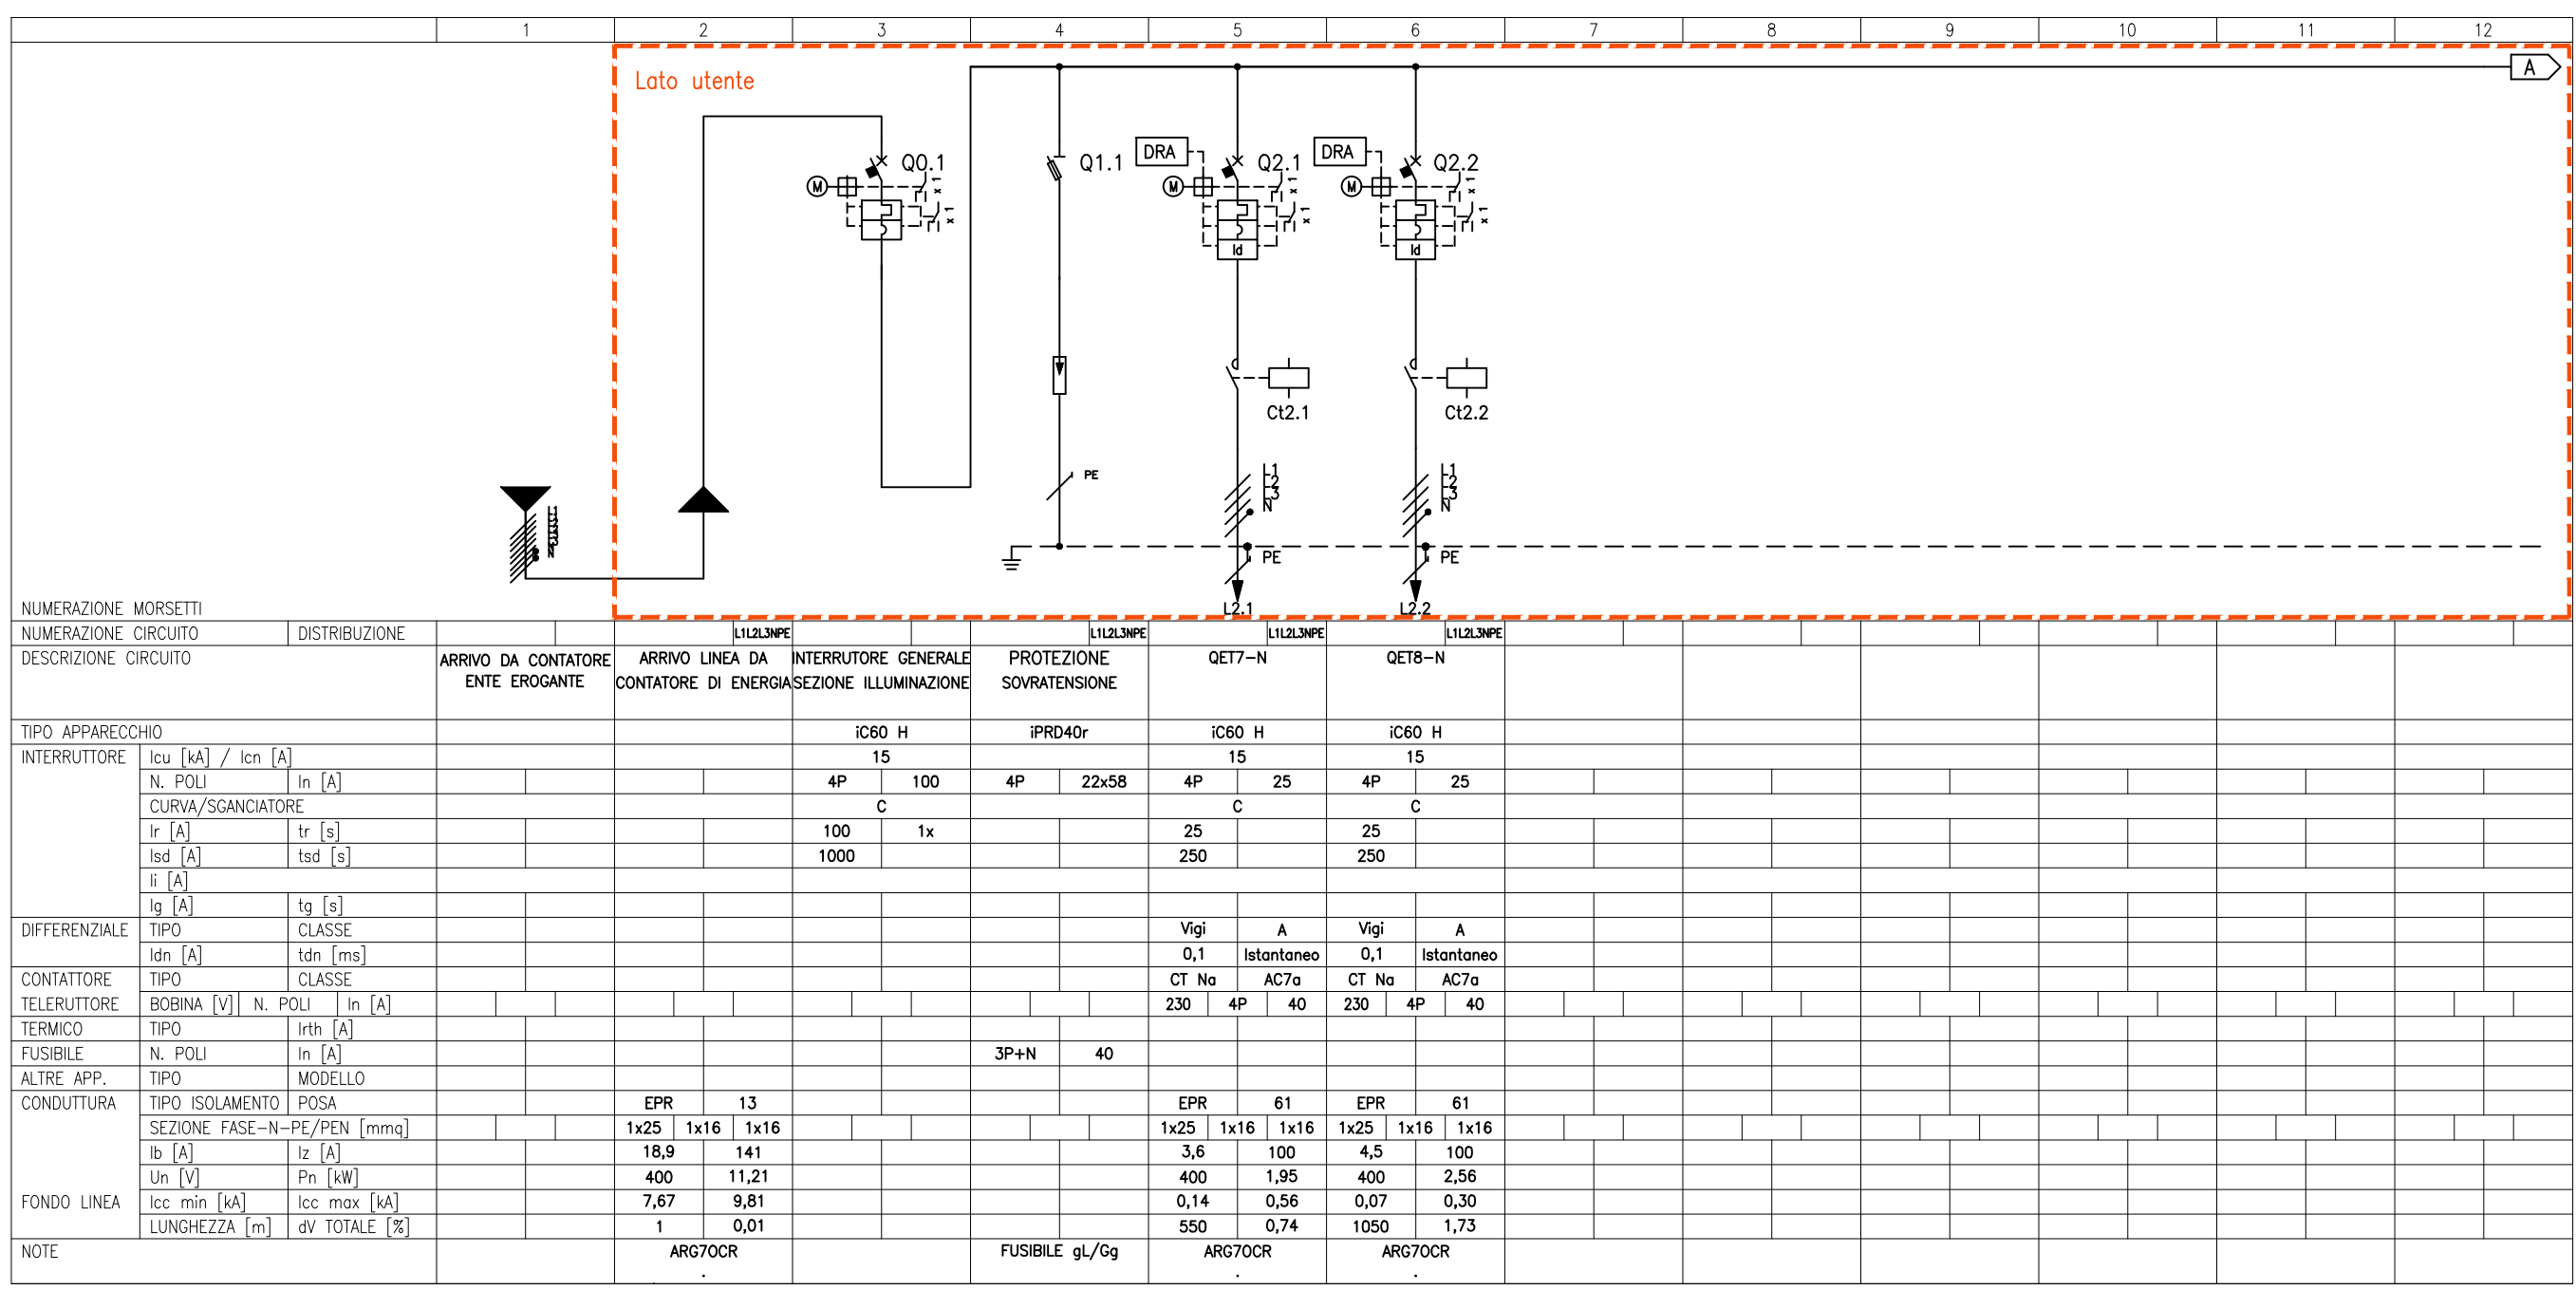

CIRCUITI AUSILIARI ILLUMINAZIONE

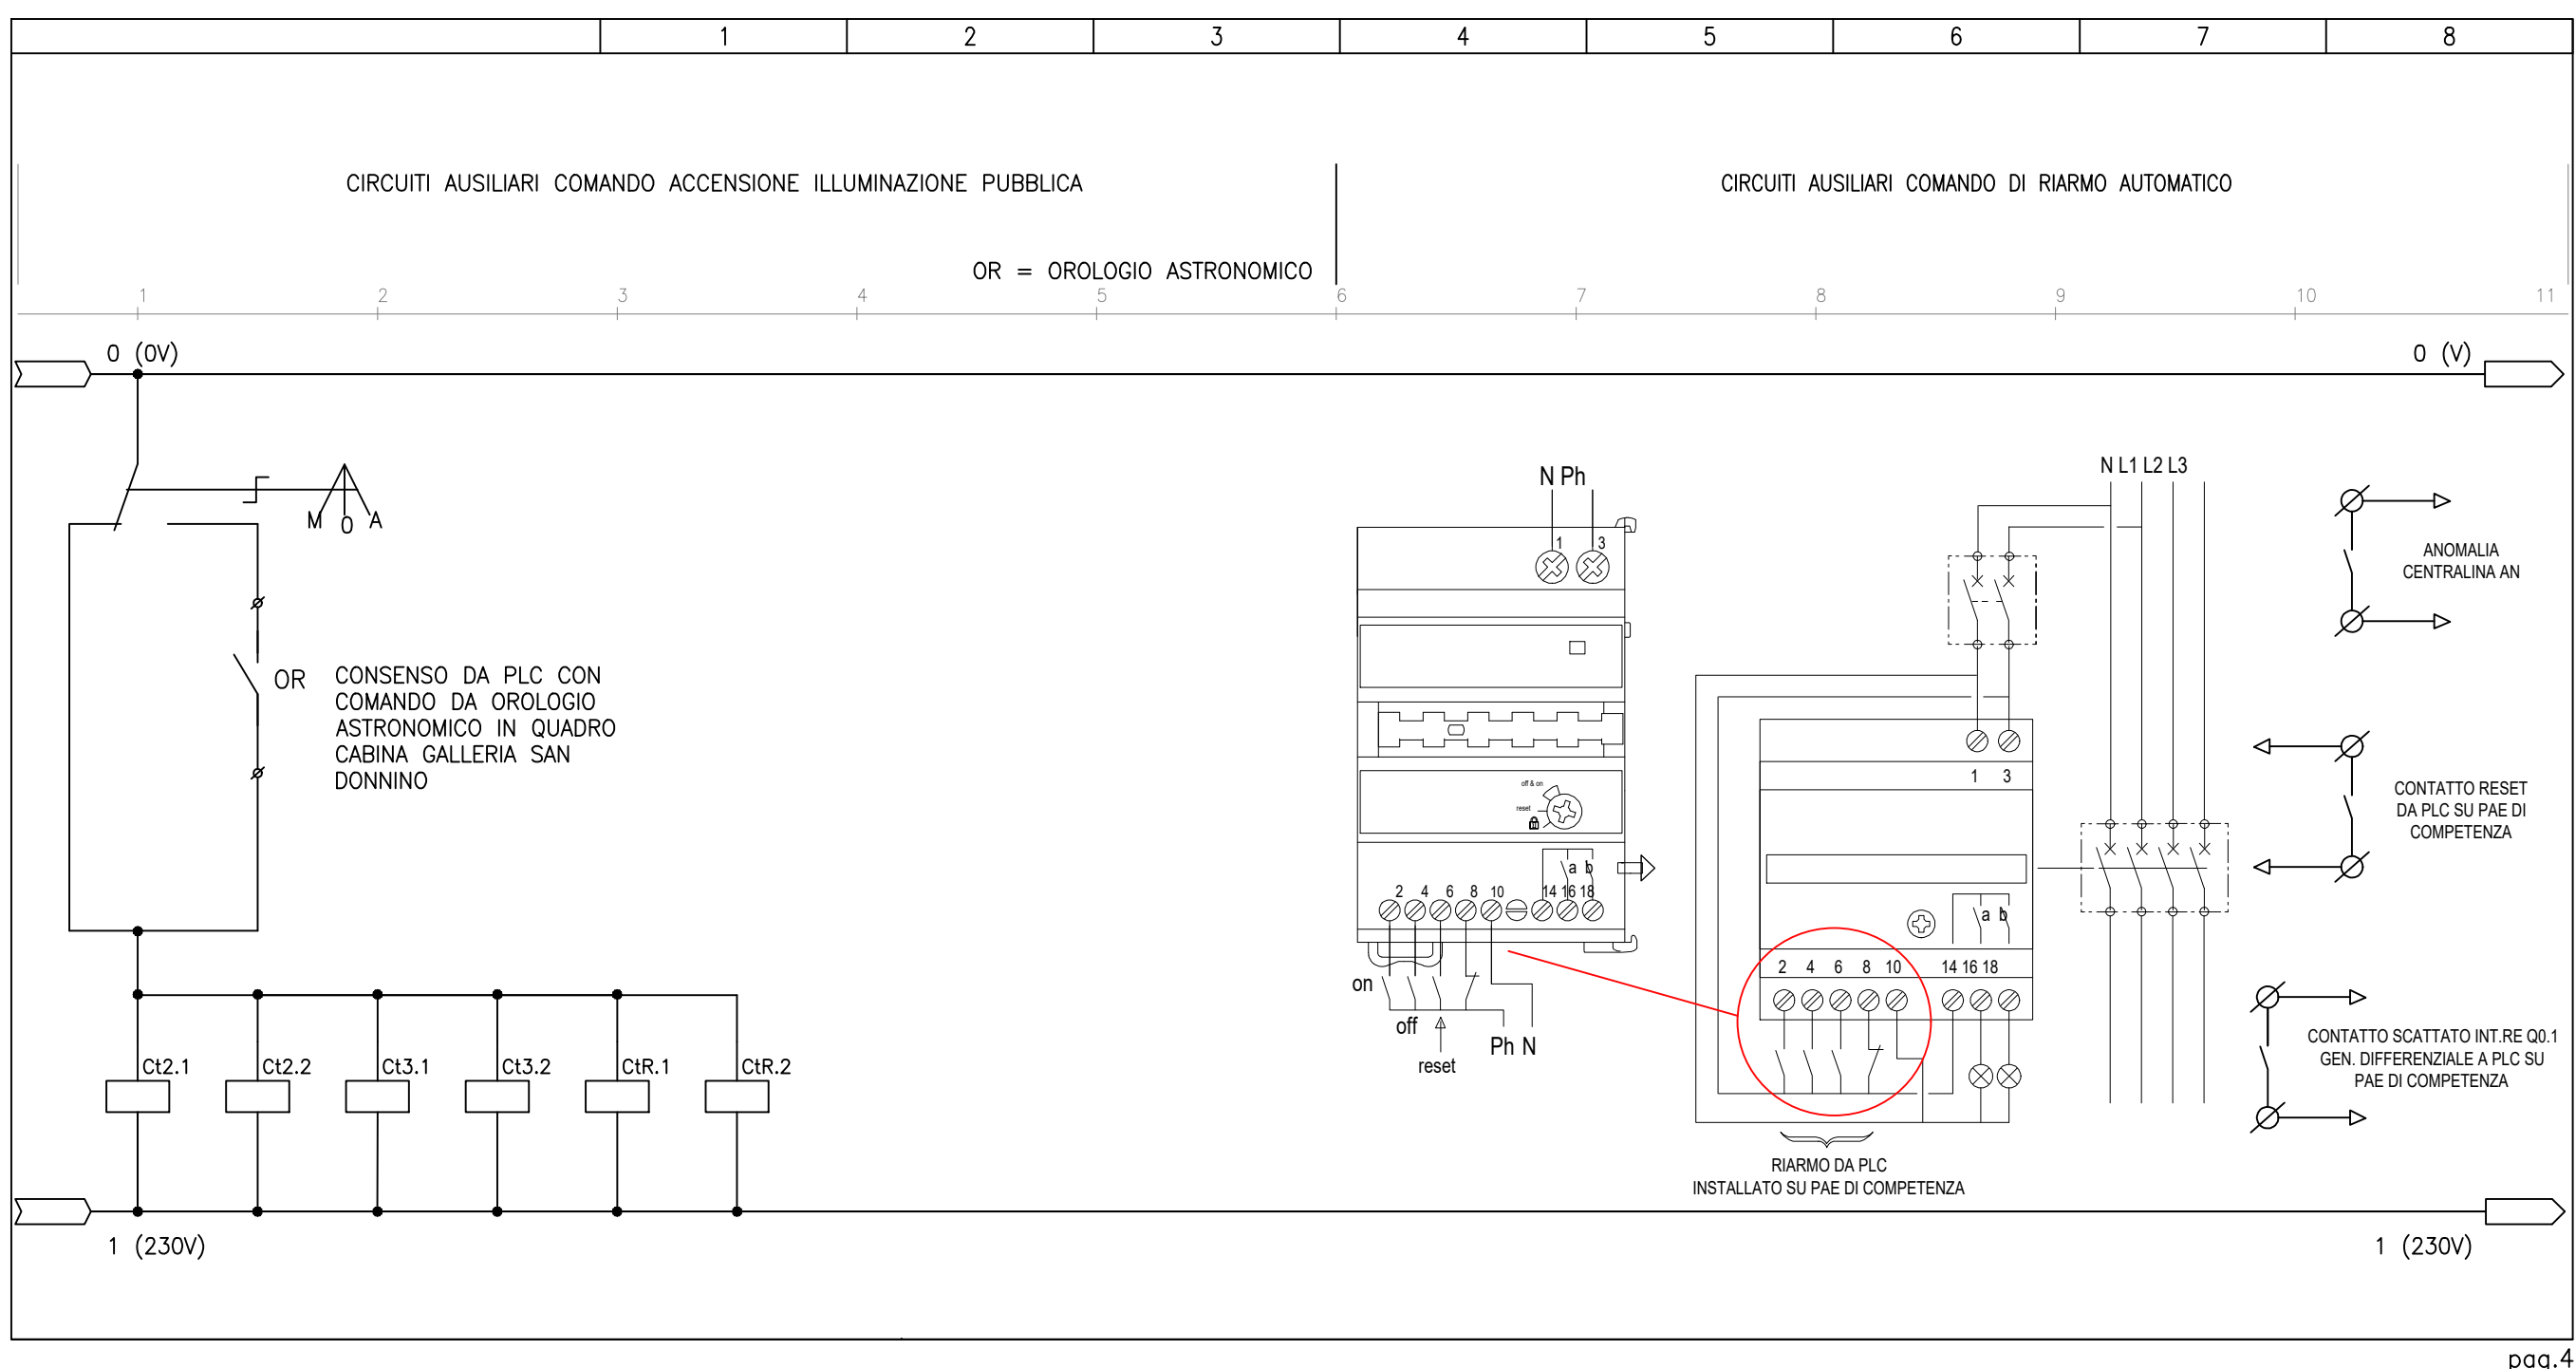

NOTE GENERALI – FASI ESECUTIVE

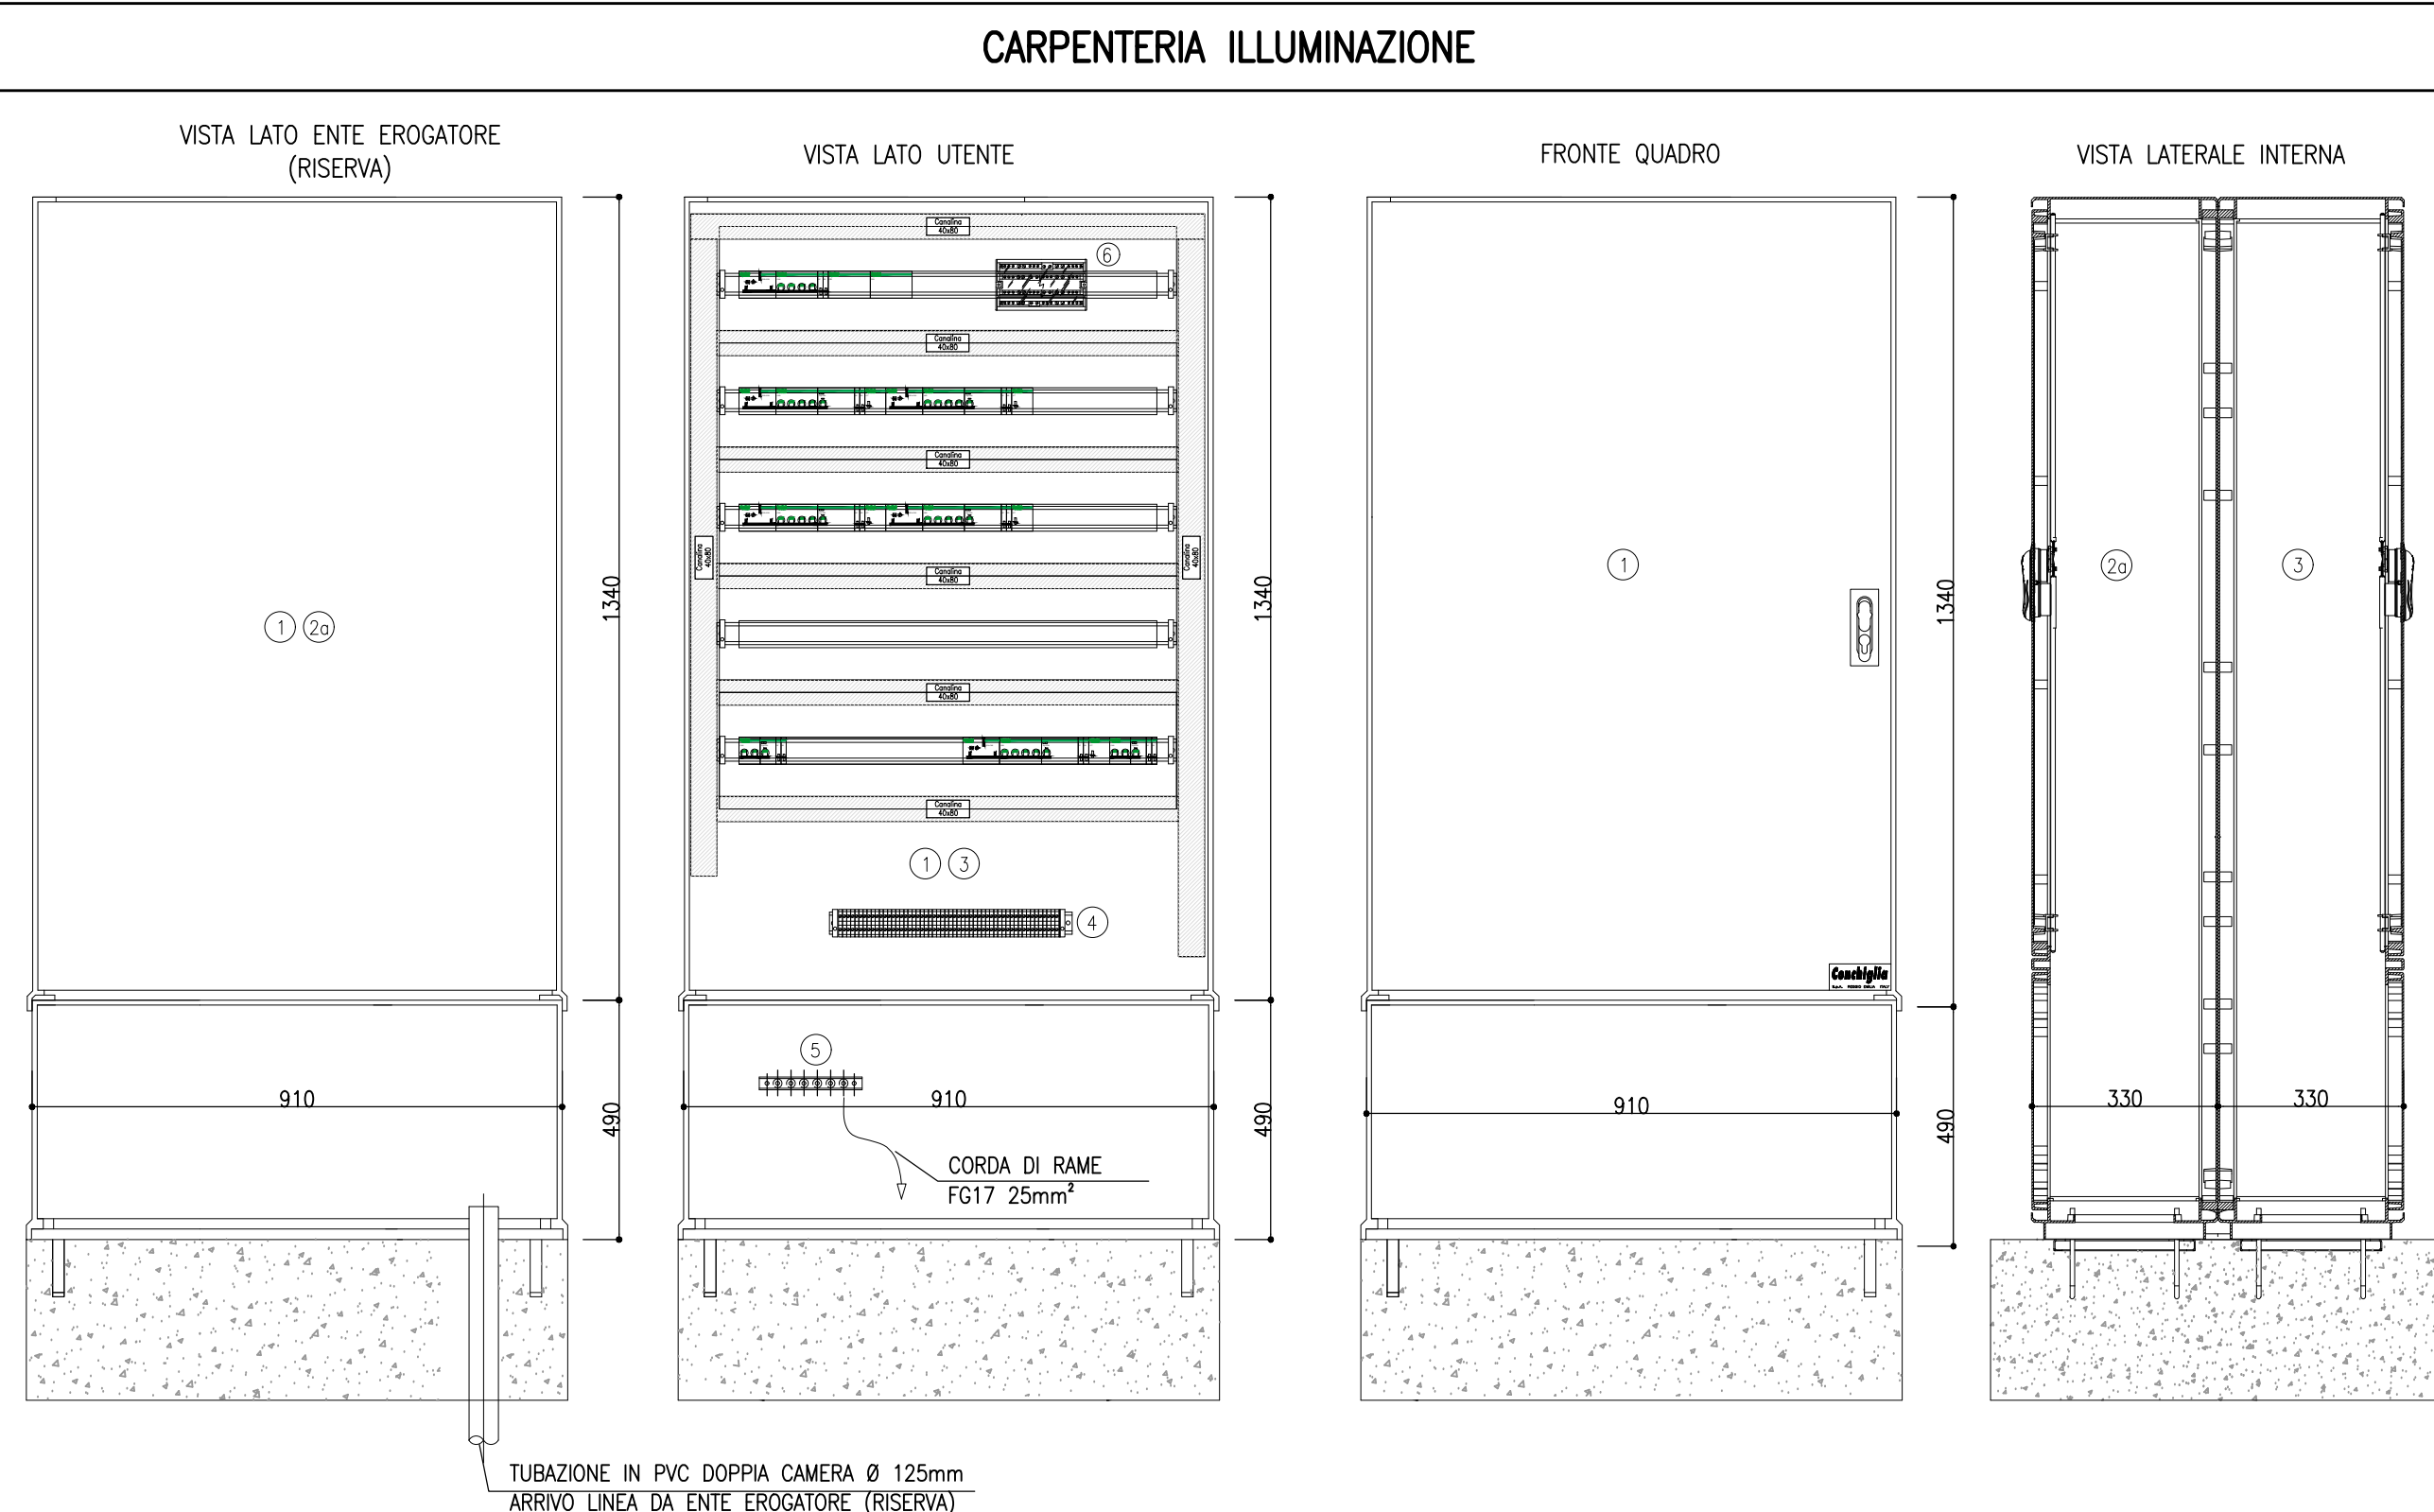

LEGENDA SIGLE CARPENTERIA

- [illegible]

autostrade // *per l'italia*

AUTOSTRADA (A14) : BOLOGNA-BARI-TARANTO
 TRATTO BOLOGNA-BOZZO D'ADIGE - BOLOGNA-SAN LAZZARO

POTENZIAMENTO IN SEDE DEL SISTEMA AUTOSTRADALE E TANGENZIALE DI BOLOGNA

PROGETTO DEFINITIVO

DOCUMENTAZIONE GENERALE

IMPIANTI

QUADRI ELETTRICI

Schemi unifilari QE Punti Allaccio Ente Erogatore

PAE-SV006-Nord/ILL e PAE-SV006-Nord/FM

[illegible]

VISTO DEL COMMITTENTE autostrade <i>per l'Italia</i> IL RESPONSABILE UNICO DEL PROCEDIMENTO Ing Fabio Valente	VISTO DEL CONCEDENTE  Ministero delle Infrastrutture e dei Trasporti CONFERMA IL PROCEDIMENTO DI CONCESSIONE
---	--