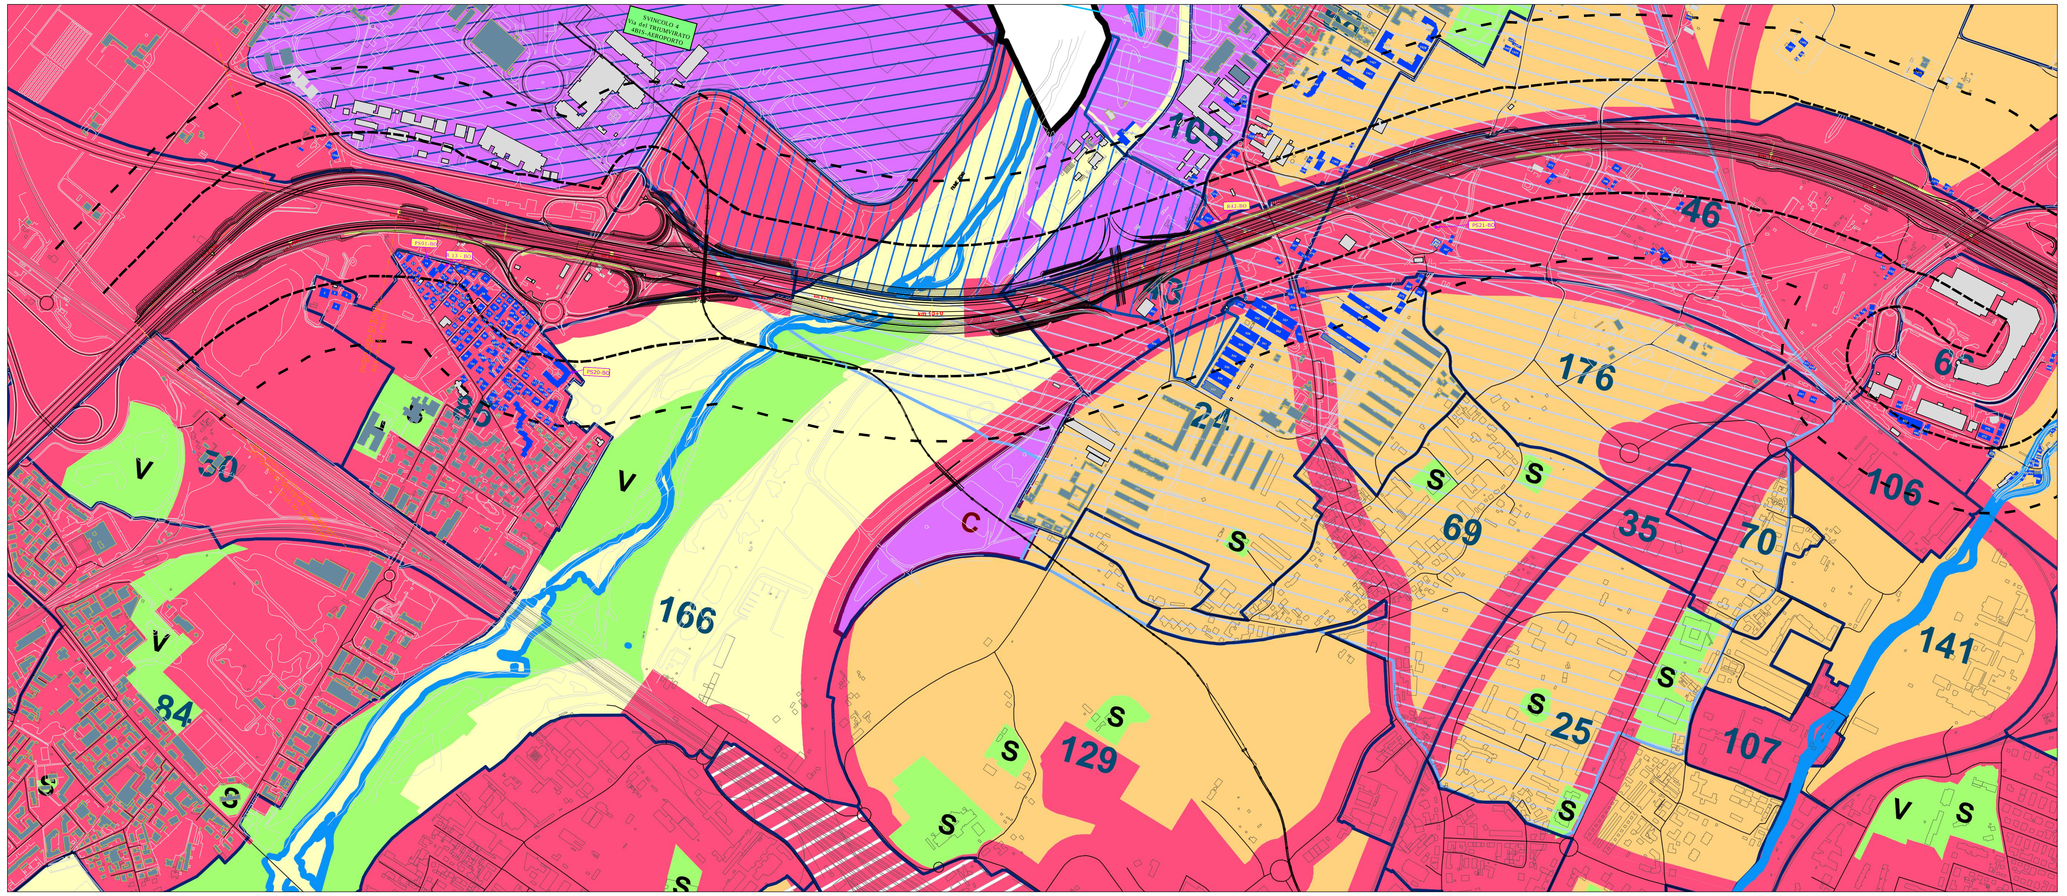

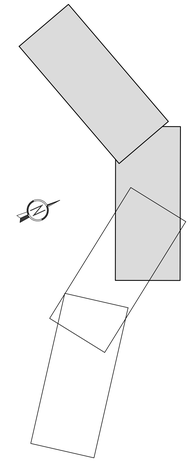

LEGENDA
Classificazione acustica

LEGENDA

Classi acustiche

- I classe
  - V — Verde pubblico
  - S — Scuole
  - H — Strutture sanitarie e case di riposo
- II classe
- III classe
- IV classe
  - C — Classe IV - Aree per manifestazioni
- V classe
  - C — Classe V - Attività estrattive

Zonizzazione acustica aeroportuale

- Zona A
- Zona B
- Zona C

Stato di Progetto

- Ambiti di progetto

Ambiti

- 12 — Numero Ambito

Edifici

- Edifici abitativi
- Edifici sensibili
- Edifici non abitativi
- Edifici di pertinenza infrastruttura principale
- Edifici fuori ambito di studio

Punti di monitoraggio

- PSn - Punto di misura acustico infr. principale
- TRn - Punto di misura traffico veicolare infr. principale
- PCn - Punto di misura acustico infr. concorsuale
- TCn - Punto di misura traffico veicolare infr. concorsuale
- Mn - Punto di misura condizioni meteorologiche

Fasce di studio

- Fascia A (100 m)
- Fascia B (250 m)
- Confine comunale
- Inizio e fine tratta di studio

Morfologia del terreno

- Barriera esistente
- Copertura antifonica

autostrade per l'italia

AUTOSTRADA (A14) : BOLOGNA-BARI-TARANTO

TRATTO: BOLOGNA BORGO PANIGALE - BOLOGNA SAN LAZZARO

POTENZIAMENTO IN SEDE DEL SISTEMA
AUTOSTRADALE E TANGENZIALE DI BOLOGNA

"PASSANTE DI BOLOGNA"

PROGETTO DEFINITIVO

DOCUMENTAZIONE GENERALE

STUDIO ACUSTICO

CENSIMENTO RICETTORI E ZONIZZAZIONI ACUSTICHE COMUNALI

TAVOLA 1 DI 2

IL TECNICO COMPETENTE IN ACUSTICA	IL RESPONSABILE INTEGRAZIONE PRESTAZIONI SPECIALISTICHE	IL DIRETTORE TECNICO
Decreto Regione Piemonte – Determina Dir. n. 404 del 30/10/08 Ing. Giovanni Huerta Ord. Ingg. Milano N. A 32069 RESPONSABILE PROGETTAZIONE ACUSTICA	Ing. Raffaele Rinaldesi Ord. Ingg. Macerata N. A1068	Ing. Andrea Tanzi Ord. Ingg. Parma N. 1154 PROGETTAZIONE NUOVE OPERE AUTOSTRADALI

CODICE IDENTIFICATIVO												ORDINATORE
RIFERIMENTO PROGETTO					RIFERIMENTO DIRETTORIO			RIFERIMENTO ELABORATO				
Codice Commessa	Lotto, Sub-Prog. (Cod. Appalto)	Fase	Capitolo	Paragrafo	W B S	Parte d'opera	Tip.	Disciplina	Progressivo	Rev.	SCALA
111465	0000	PD	DG	AMB	F0000	0000	D	P A C	0010	- 2	1:5.000

spea ENGINEERING per Atlantia	PROJECT MANAGER: Ing. Raffaele Rinaldesi, Ord. Ingg. Macerata N. A1068	SUPPORTO SPECIALISTICO:	REDATTO:	VERIFICATO:

REVISIONE	
n.	data
0	DICEMBRE 2017
1	SETTEMBRE 2018
2	SETTEMBRE 2020
3	-
4	-

VISTO DEL COMMITTENTE	VISTO DEL CONCEDENTE
autostrade per l'italia IL RESPONSABILE UNICO DEL PROCEDIMENTO Ing. Fabio Visintin	Ministero delle Infrastrutture e dei Trasporti DIPARTIMENTO PER LE INFRASTRUTTURE, GLI AFFARI GENERALI ED IL PERSONALE STRUTTURA DI VIGILANZA SULLE CONCESSIONARIE AUTOSTRADALI

IL PRESENTE DOCUMENTO NON PUO'IN QUISE CONTO, RIPRODOTTO O ALTRIMENTI PUBBLICATO, IN TUTTO O IN PARTE, SENZA LA CHIARA E SCRITTA AUTORIZZAZIONE DELLA SOC. AUTOSTRADE PER L'ITALIA S.P.A., CHE TUTELA OGNI SUO DIRITTO SARA' PERSEGUITO A NORMA DI LEGGE.
THIS DOCUMENT MAY NOT BE COPIED, REPRODUCED OR PUBLISHED, EITHER IN PART OR IN ITS ENTIRETY, WITHOUT THE WRITTEN PERMISSION OF SOC. AUTOSTRADE PER L'ITALIA S.P.A., WHO PROPOSES USE IN ALL ITS RIGHTS TO BY LAW.