


LEGENDA VINCOLI PIANIFICAZIONE

- RUE - DISCIPLINA DEI MATERIALI URBANI**
- EDIFICI DI INTERESSE DOCUMENTALE
 - EDIFICI DI INTERESSE MODERNI
 - EDIFICI DI INTERESSE STORICO-ARCHITETTONICO
- EDIFICI VINCOLATI D.Lgs 42/2004**
- EDIFICI VINCOLATI "Ope legis"
 - 1 Sottovia ferroviaria via Colombo
 - 2 Chiesa San Domenico
 - 5 Via Arcoveggio 86
 - EDIFICI VINCOLATI PER DECRETO
 - 3 Rimesse Caprara
 - 4 Chiesa Santa Maria delle Caselle
- TESTIMONIANZE STORICHE E ARCHEOLOGICHE**
- SISTEMA STORICO DELLE ACQUE DERIVATE - CANALI SUPERFICIALI
 - SISTEMA STORICO DELLE ACQUE DERIVATE - CANALI TOMBATI
 - VIABILITA' STORICA - TIPO I
 - VIABILITA' STORICA - TIPO II
 - AGGLOMERATO DI INTERESSE STORICO-ARCHITETTONICO
 - EDIFICI DI INTERESSE STORICO-ARCHITETTONICO
- ELEMENTI NATURALI E PAESAGGISTICI**
- ZONA PARTICOLARE DI INTERESSE PAESAGGISTICO-AMBIENTALE PIANURA
 - SISTEMA DELLE AREE FORESTALI BOSCHIVE
 - FIUMI, TORRENTI E CORSI D'ACQUA DI INTERESSE PAESAGGISTICO
- CENSIMENTO VEGETAZIONALE**
- BOSCHI D.lgs 227/2001 (con codice identificativo)

QUADRO DI UNIONE

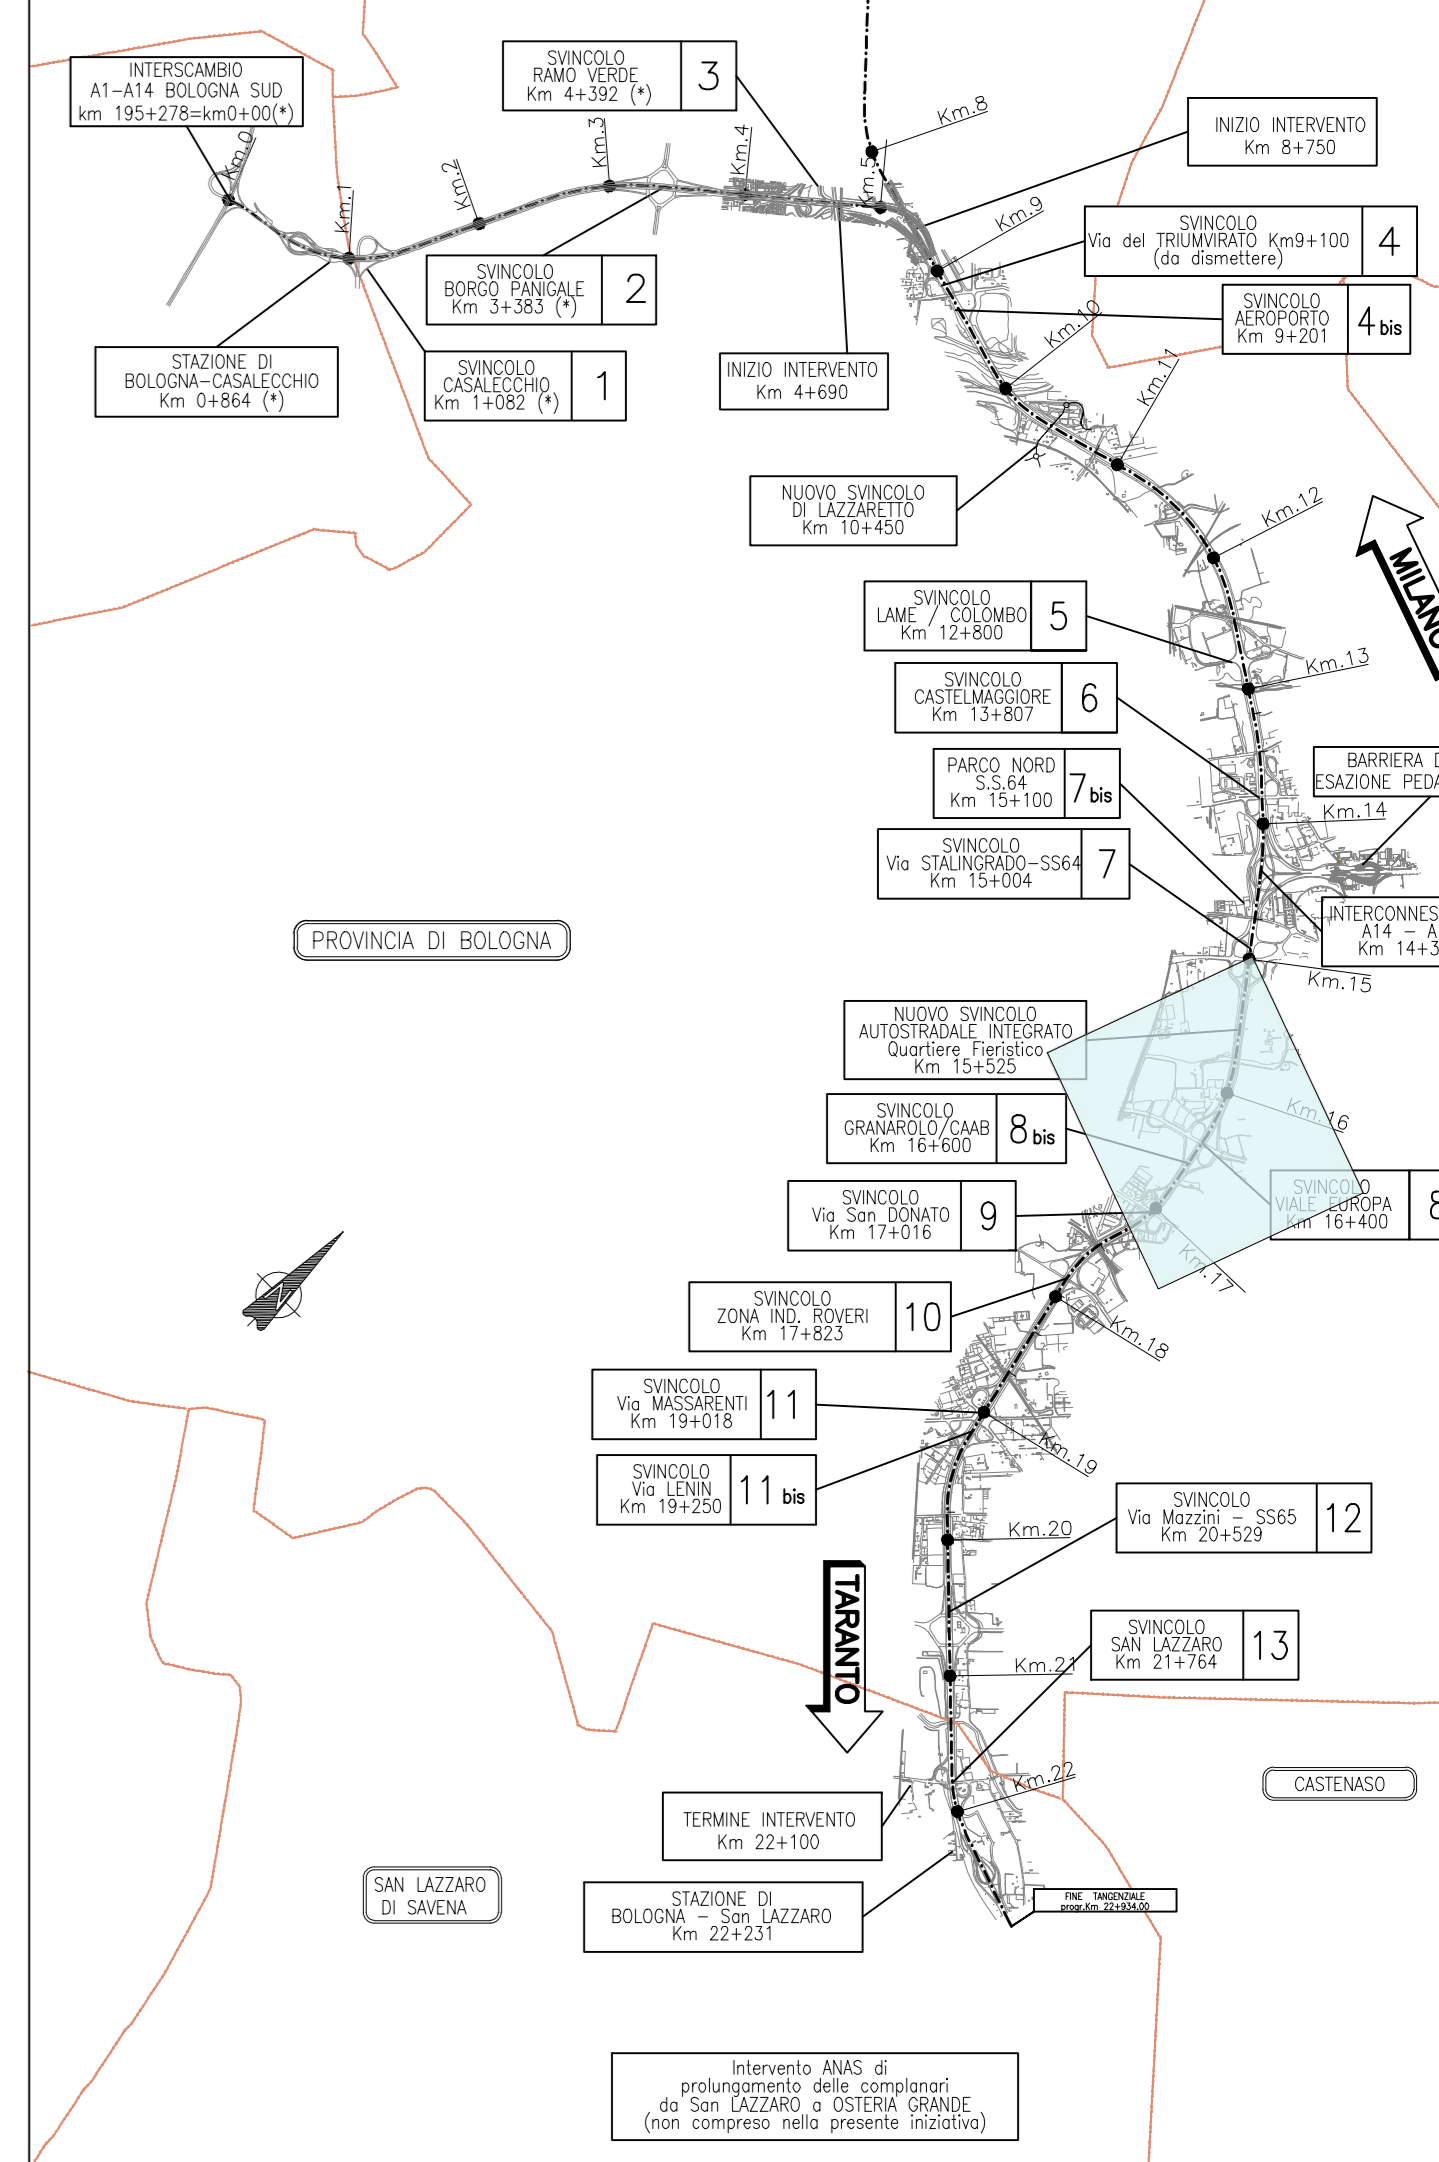

- Facola di mitigazione (proprietà Aspi)
- Parco pubblico o fascia boscata (proprietà Comune)
- Rinaturalizzazione fasce fluviali
- Piste ciclabili
- Altre opere (escluse dal progetto)
- Canteri Progetto Definitivo 2020 (cda)



AUTOSTRADA (A14) : BOLOGNA-BARI-TARANTO
 TRATTO: BOLOGNA BORGO PANIGALE - BOLOGNA SAN LAZZARO

POTENZIAMENTO IN SEDE DEL SISTEMA
 AUTOSTRADALE E TANGENZIALE DI BOLOGNA

"PASSANTE DI BOLOGNA"

PROGETTO DEFINITIVO

DOCUMENTAZIONE GENERALE

INQUADRAMENTO URBANISTICO

VINCOLI D.Lgs. 42/2004 e Art. 57 R.U.E.

STATO DI PROGETTO
 PLANIMETRIA 5/8

IL PROGETTISTA SPECIALISTICO Avv. ENRICO FERROVARI Ord. Reg. Modena N. 10088 RESPONSABILE ARCHITETTURA E PIANIFICAZIONE		IL RESPONSABILE INTEGRAZIONE PRESTAZIONI SPECIALISTICHE Ing. Raffaele Rinaldesi Ord. Reg. Modena N. 81068		IL DIRETTORE TECNICO Ing. Andrea Tassi Ord. Reg. Parma N. 1154	
CODICE IDENTIFICATIVO IMPIANTO/OPERA/PRODOTTO		CODICE IDENTIFICATIVO IMPIANTO/OPERA/PRODOTTO		CODICE IDENTIFICATIVO IMPIANTO/OPERA/PRODOTTO	
111465	0000	PD/DG/URB	00000	00000	DAUA 0038 - 0
PROJECT MANAGER Ing. Raffaele Rinaldesi Ord. Reg. Modena N. 81068		SUPPORTO SPECIALISTICO VERIFICATO		REVISIONE Ing. GMB SETTEMBRE 2001	

VISTO DEL COMMITTENTE
autostrade per l'italia
 IL RESPONSABILE DELL'OPERA/OPERA/PRODOTTO
 Ing. Fabio Vanni

VISTO DEL CONCESSIONARIO
 Ministero delle Infrastrutture e dei Trasporti
 Direzione Regionale Emilia-Romagna