


**LEGENDA VINCOLI PIANIFICAZIONE**

- RUE - DISCIPLINA DEI MATERIALI URBANI**
- EDIFICI DI INTERESSE DOCUMENTALE
  - EDIFICI DI INTERESSE MODERNI
  - EDIFICI DI INTERESSE STORICO-ARCHITETTONICO
- EDIFICI VINCOLATI D.Lgs 42/2004**
- EDIFICI VINCOLATI "Opae legis"
    - 1 Sottovia ferroviario via Colombo
    - 2 Chiesa San Donino
    - 5 Via Arcoveggio 86
  - EDIFICI VINCOLATI PER DECRETO
    - 3 Rimesse Caprara
    - 4 Chiesa Santa Maria delle Caselle
- TESTIMONIANZE STORICHE E ARCHEOLOGICHE**
- SISTEMA STORICO DELLE ACQUE DERIVATE - CANALI SUPERFICIALI
  - SISTEMA STORICO DELLE ACQUE DERIVATE - CANALI TOMBATI
  - VIABILITA' STORICA - TIPO I
  - VIABILITA' STORICA - TIPO II
- ELEMENTI NATURALI E PAESAGGISTICI**
- ZONA PARTICOLARE DI INTERESSE PAESAGGISTICO-AMBIENTALE PIANURA
  - SISTEMA DELLE AREE FORESTALI BOSCHIVE
  - FIUMI, TORRENTI E CORSI D'ACQUA DI INTERESSE PAESAGGISTICO
- CENSIMENTO VEGETAZIONALE**
- BOSCHI D.lgs 227/2001 (con codice identificativo)

**QUADRO DI UNIONE**

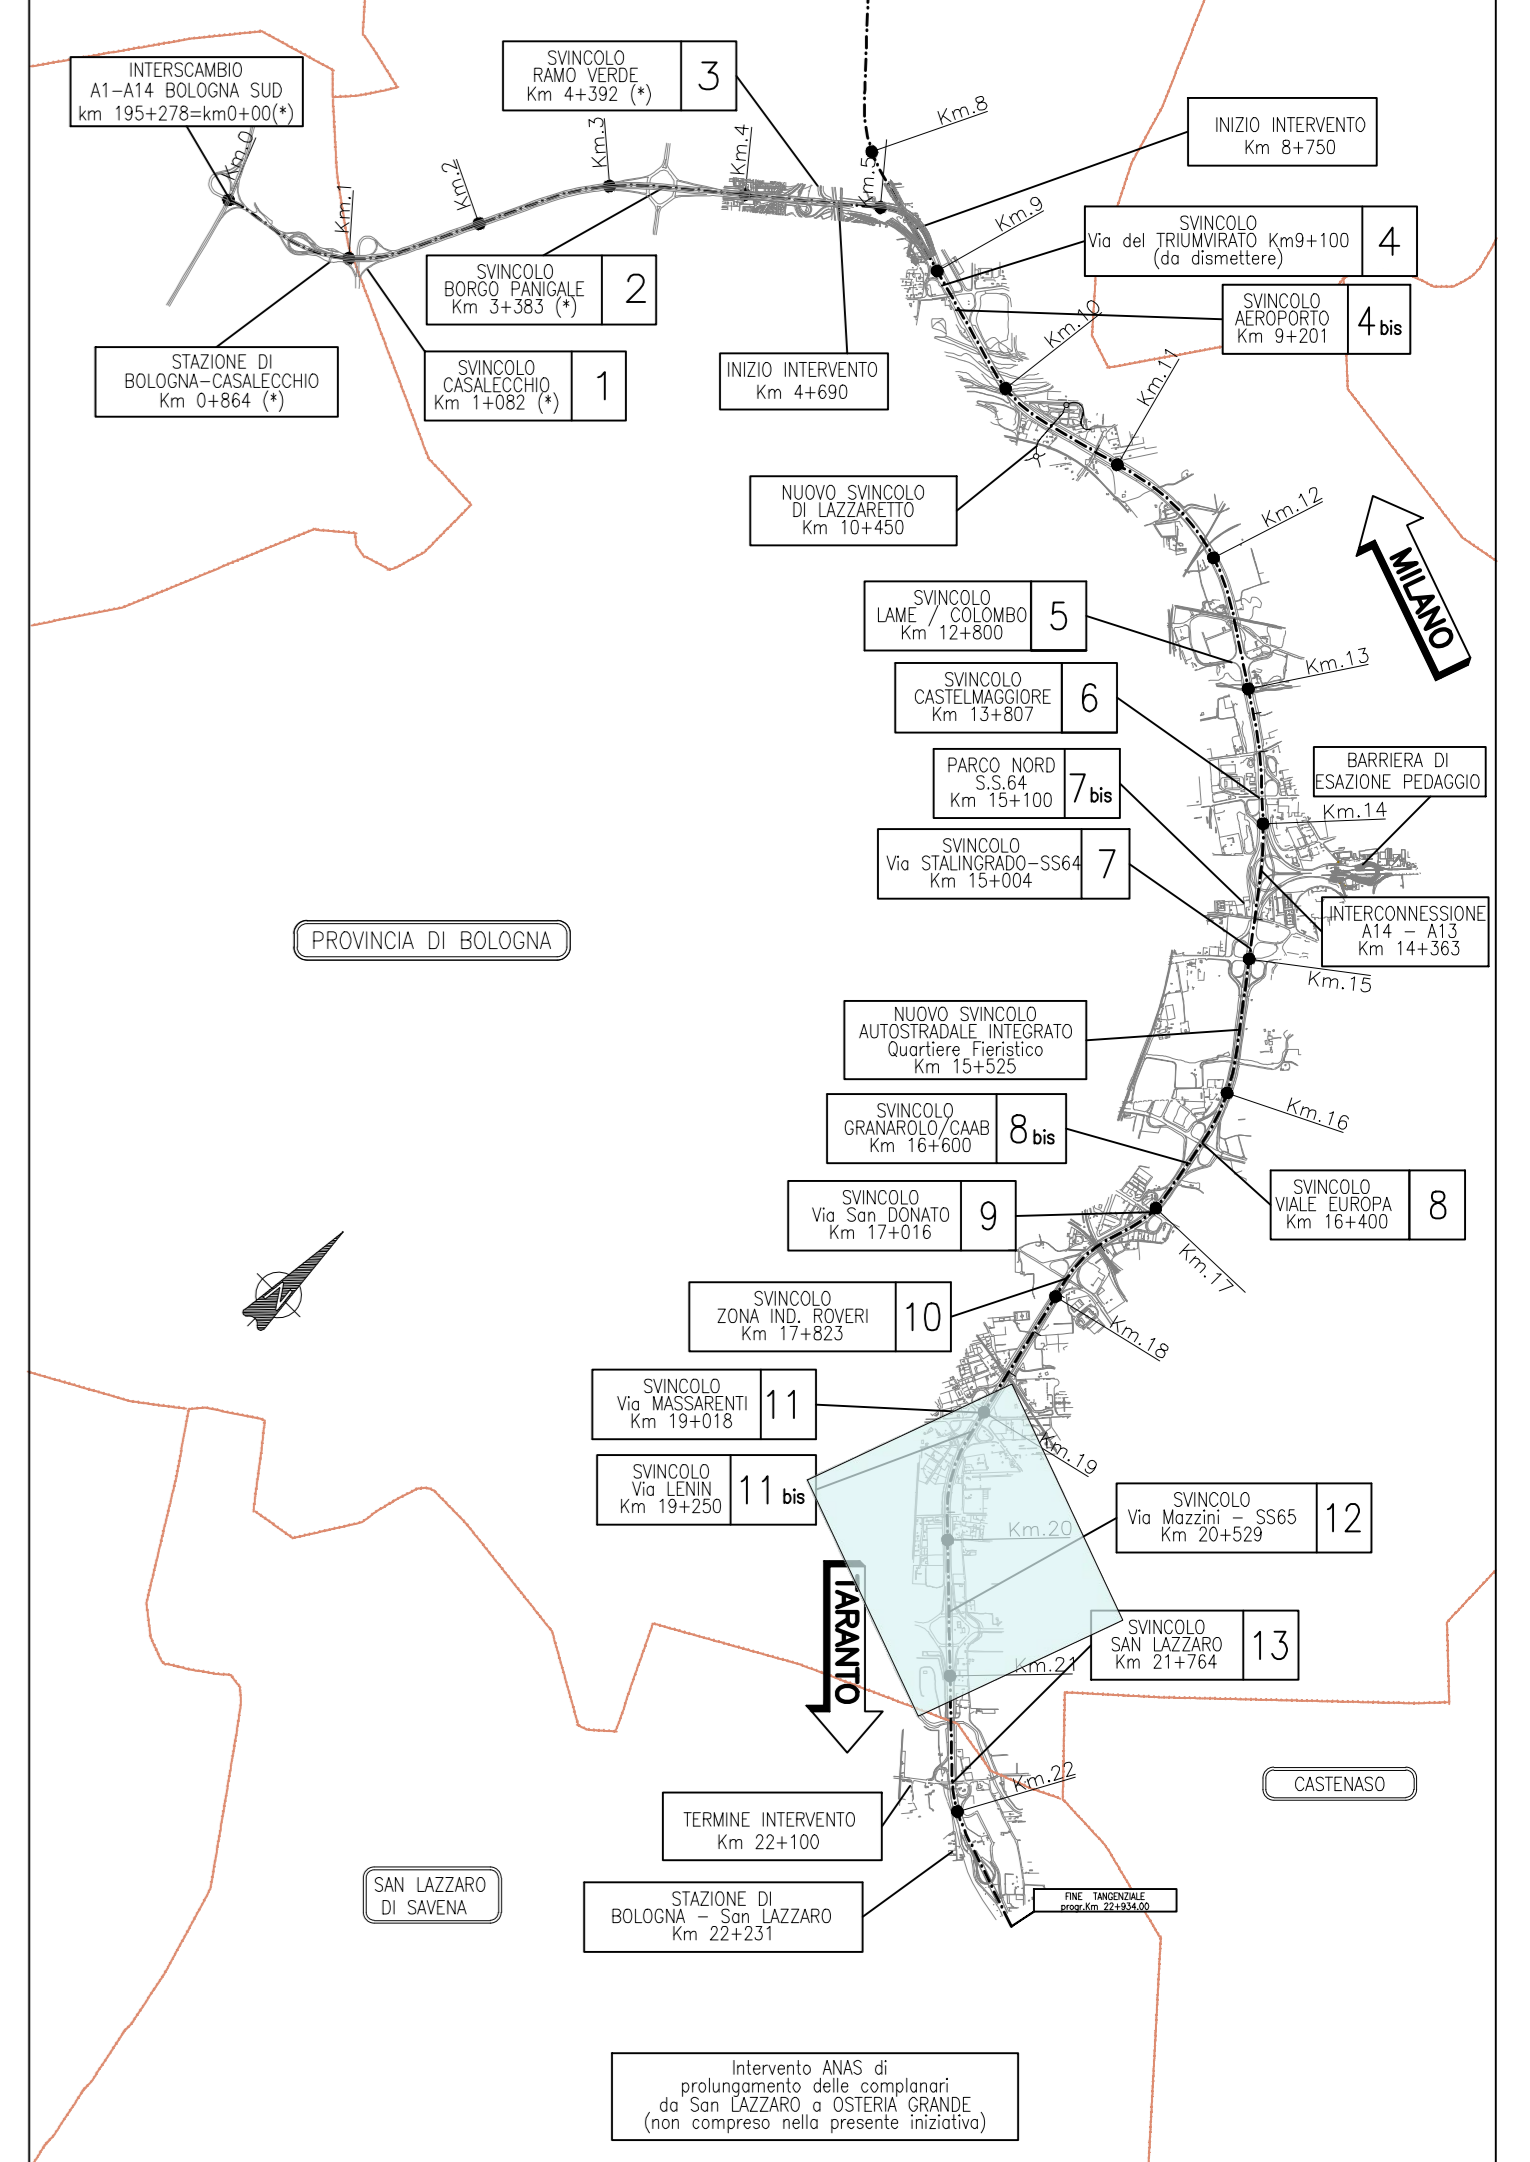

- Facola di mitigazione (proprietà Aspi)
- Parco pubblico o fascia boscata (proprietà Comune)
- Rinaturalizzazione fasce fluviali
- Piste ciclabili
- Altre opere (escluse dal progetto)
- Canteri Progetto Definitivo 2020 (cda)



**AUTOSTRADA (A14) : BOLOGNA-BARI-TARANTO**  
 TRATTO: BOLOGNA BORGO PANIGALE - BOLOGNA SAN LAZZARO

POTENZIAMENTO IN SEDE DEL SISTEMA  
 AUTOSTRADALE E TANGENZIALE DI BOLOGNA

"PASSANTE DI BOLOGNA"

PROGETTO DEFINITIVO

DOCUMENTAZIONE GENERALE

INQUADRAMENTO URBANISTICO

VINCOLI D.Lgs. 42/2004 e Art. 57 R.U.E.

STATO DI PROGETTO  
 PLANIMETRIA 7/8

|  |   |  |
|--|---|--|
| IL PROGETTISTA SPECIALISTICO<br>Arch. ENRICO FERROVARI<br>Ord. Reg. Milano N. 10088<br>RESPONSABILE ARCHITETTURA<br>E PIANIFICAZIONE | IL RESPONSABILE INTEGRAZIONE<br>PRESTAZIONI SPECIALISTICHE<br>Ing. Raffaele Rinaldesi<br>Ord. Reg. Macerata N. 81068<br>RESPONSABILE ARCHITETTURA<br>E PIANIFICAZIONE | IL DIRETTORE TECNICO<br>Ing. Andrea Tassi<br>Ord. Reg. Parma N. 1154<br>PROGETTAZIONE NUOVE OPERE AUTOSTRADALI |
| CODICE IDENTIFICATIVO<br>RIPARTIZIONE OPERAZIONE   |   |  |
| 111465   | 0000  | PD/DG/URB  |
| 00000  | 00000   | DAUA   |
| 0040   | -0  | SCALA<br>1:2000  |
| PROJECT MANAGER<br>Ing. Raffaele Rinaldesi<br>Ord. Reg. Macerata N. 81068  |   | REVISIONE<br>- 0 -<br>- 1 -<br>- 2 -<br>- 3 -<br>- 4 -   |
| REDATTO  | VERIFICATO  | SETTEMBRE 2021   |

VISTO DEL COMMITTENTE  
**autostrade per l'italia**  
 IL RESPONSABILE DELL'OPERA  
 Ing. Fabio Vanni

VISTO DEL CONCESSIONARIO  
**Ministero delle Infrastrutture e dei Trasporti**  
 IL RESPONSABILE DELL'OPERA  
 Ing. ...