

### LEGENDA VINCOLI PIANIFICAZIONE

**RUE - DISCIPLINA DEI MATERIALI URBANI**

- EDIFICI DI INTERESSE DOCUMENTALE
- EDIFICI DI INTERESSE MODERNI
- EDIFICI DI INTERESSE STORICO-ARCHITETTONICO

**EDIFICI VINCOLATI D.Lgs 42/2004**

- EDIFICI VINCOLATI "Opae legis"
  - 1 Sottovia ferroviario via Colombo
  - 2 Chiesa San Donnino
  - 5 Via Arcoveglio 66
- EDIFICI VINCOLATI PER DECRETO
  - 3 Rimesse Caprara
  - 4 Chiesa Santa Maria delle Caselle

**TESTIMONIANZE STORICHE E ARCHEOLOGICHE**


- SISTEMA STORICO DELLE ACQUE DERIVATE - CANALI SUPERFICIALI
- SISTEMA STORICO DELLE ACQUE DERIVATE - CANALI TOMBATI
- VIABILITA' STORICA - TIPO I
- VIABILITA' STORICA - TIPO II
- AGGLOMERATO DI INTERESSE STORICO-ARCHITETTONICO
- EDIFICI DI INTERESSE STORICO-ARCHITETTONICO

**ELEMENTI NATURALI E PAESAGGISTICI**

- ZONA PARTICOLARE DI INTERESSE PAESAGGISTICO-AMBIENTALE PIANURA
- SISTEMA DELLE AREE FORESTALI BOSCHIVE
- FIUMI, TORRENTI E CORSI D'ACQUA DI INTERESSE PAESAGGISTICO

**CENSIMENTO VEGETAZIONALE**

- BOSCHI Digs 227/2001 (con codice identificativo)

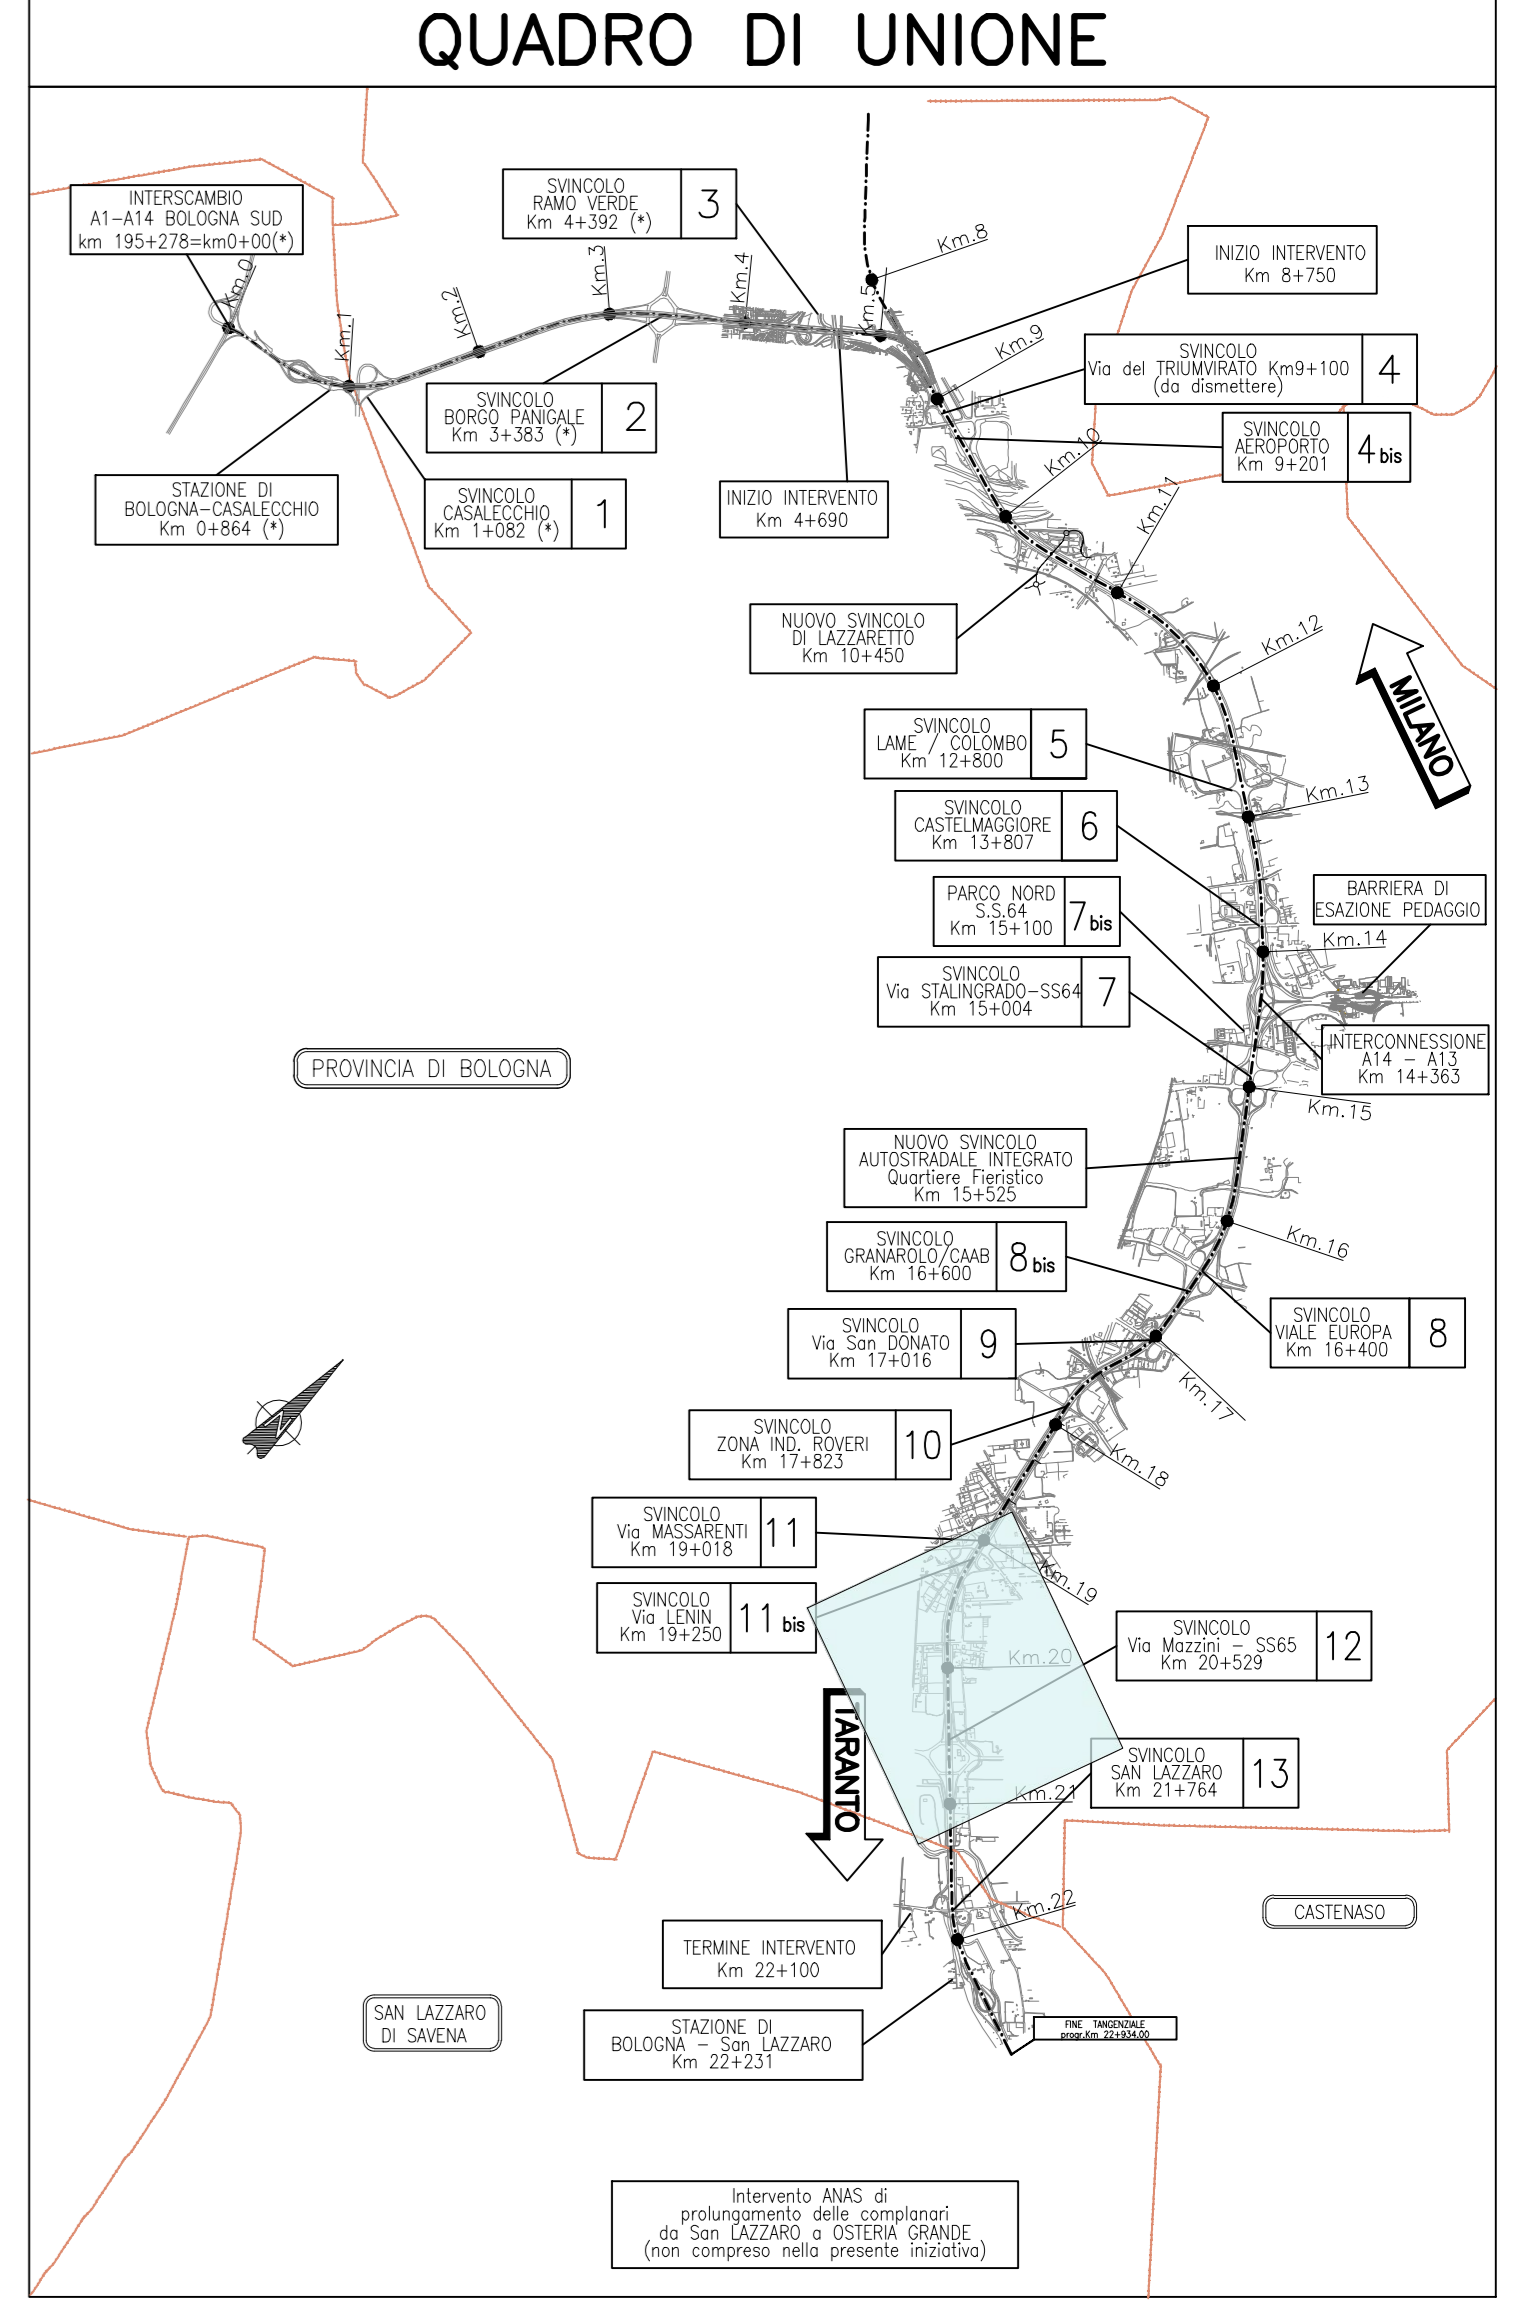

### LEGENDA

- Progetto Definitivo 2020 (cds)
- Progetto Definitivo 2017 (DEC-VIA)
- Altre opere (escluse dal progetto)
- Cantieri Progetto Definitivo 2020 (cds)

**autostrade//per l'italia**

**AUTOSTRADA (A14) : BOLOGNA-BARI-TARANTO**  
 TRATTO: BOLOGNA BORGO PANIGALE - BOLOGNA SAN LAZZARO

POTENZIAMENTO IN SEDE DEL SISTEMA  
 AUTOSTRADALE E TANGENZIALE DI BOLOGNA

"PASSANTE DI BOLOGNA"

**PROGETTO DEFINITIVO**

**DOCUMENTAZIONE GENERALE**

**INQUADRAMENTO URBANISTICO**

VINCOLI D.Lgs. 42/2004 e Art. 57 R.U.E.

STATO SOVRAPPONTO PD VIA 2017 - PD 2020  
 PLANIMETRIA 7/8

IL PROGETTISTA SPECIALISTICO Arch. ENRICO FERROVIERI Ord. Arch. Milano N. 10088 RESPONSABILE ARCHITETTURA E PIANIFICAZIONE	IL RESPONSABILE INTEGRAZIONE PRESTAZIONI SPECIALISTICHE Ing. Raffaele Rinaldesi Ord. Ing. Mozzarella N. A1068	IL DIRETTORE TECNICO Ing. Andrea Tassi Ord. Ingg. Parma N. 1154 PROGETTAZIONE NUOVE OPERE AUTOSTRADALI
--	--	---

CODICE IDENTIFICATIVO				APPROVAZIONE				ORDINATORE
Comune	Prov.	Cat. Urb.	Part. Partic.	Comune	Prov.	Comune	Prov.	Scala
111465	0000	PD/DG/URB	00000	00000	DAUA	0048	-0	1:2000

PROJECT MANAGER Ing. Raffaele Rinaldesi Ord. Ingg. Mozzarella N. A1068	SUPPORTO SPECIALISTICO	REVISIONE	0	04/04
		1	05/04	
		2	06/04	
		3	07/04	
REDATTO	VERIFICATO			

VISTO DEL COMMITTENTE  
 IL RESPONSABILE ONICIALE DEL PROCEDIMENTO  
 Ing. Fabio Viorari

VISTO DEL CONCESSIONARIO  
 Ministero delle Infrastrutture e dei Trasporti  
 Direzione Regionale Emilia-Romagna